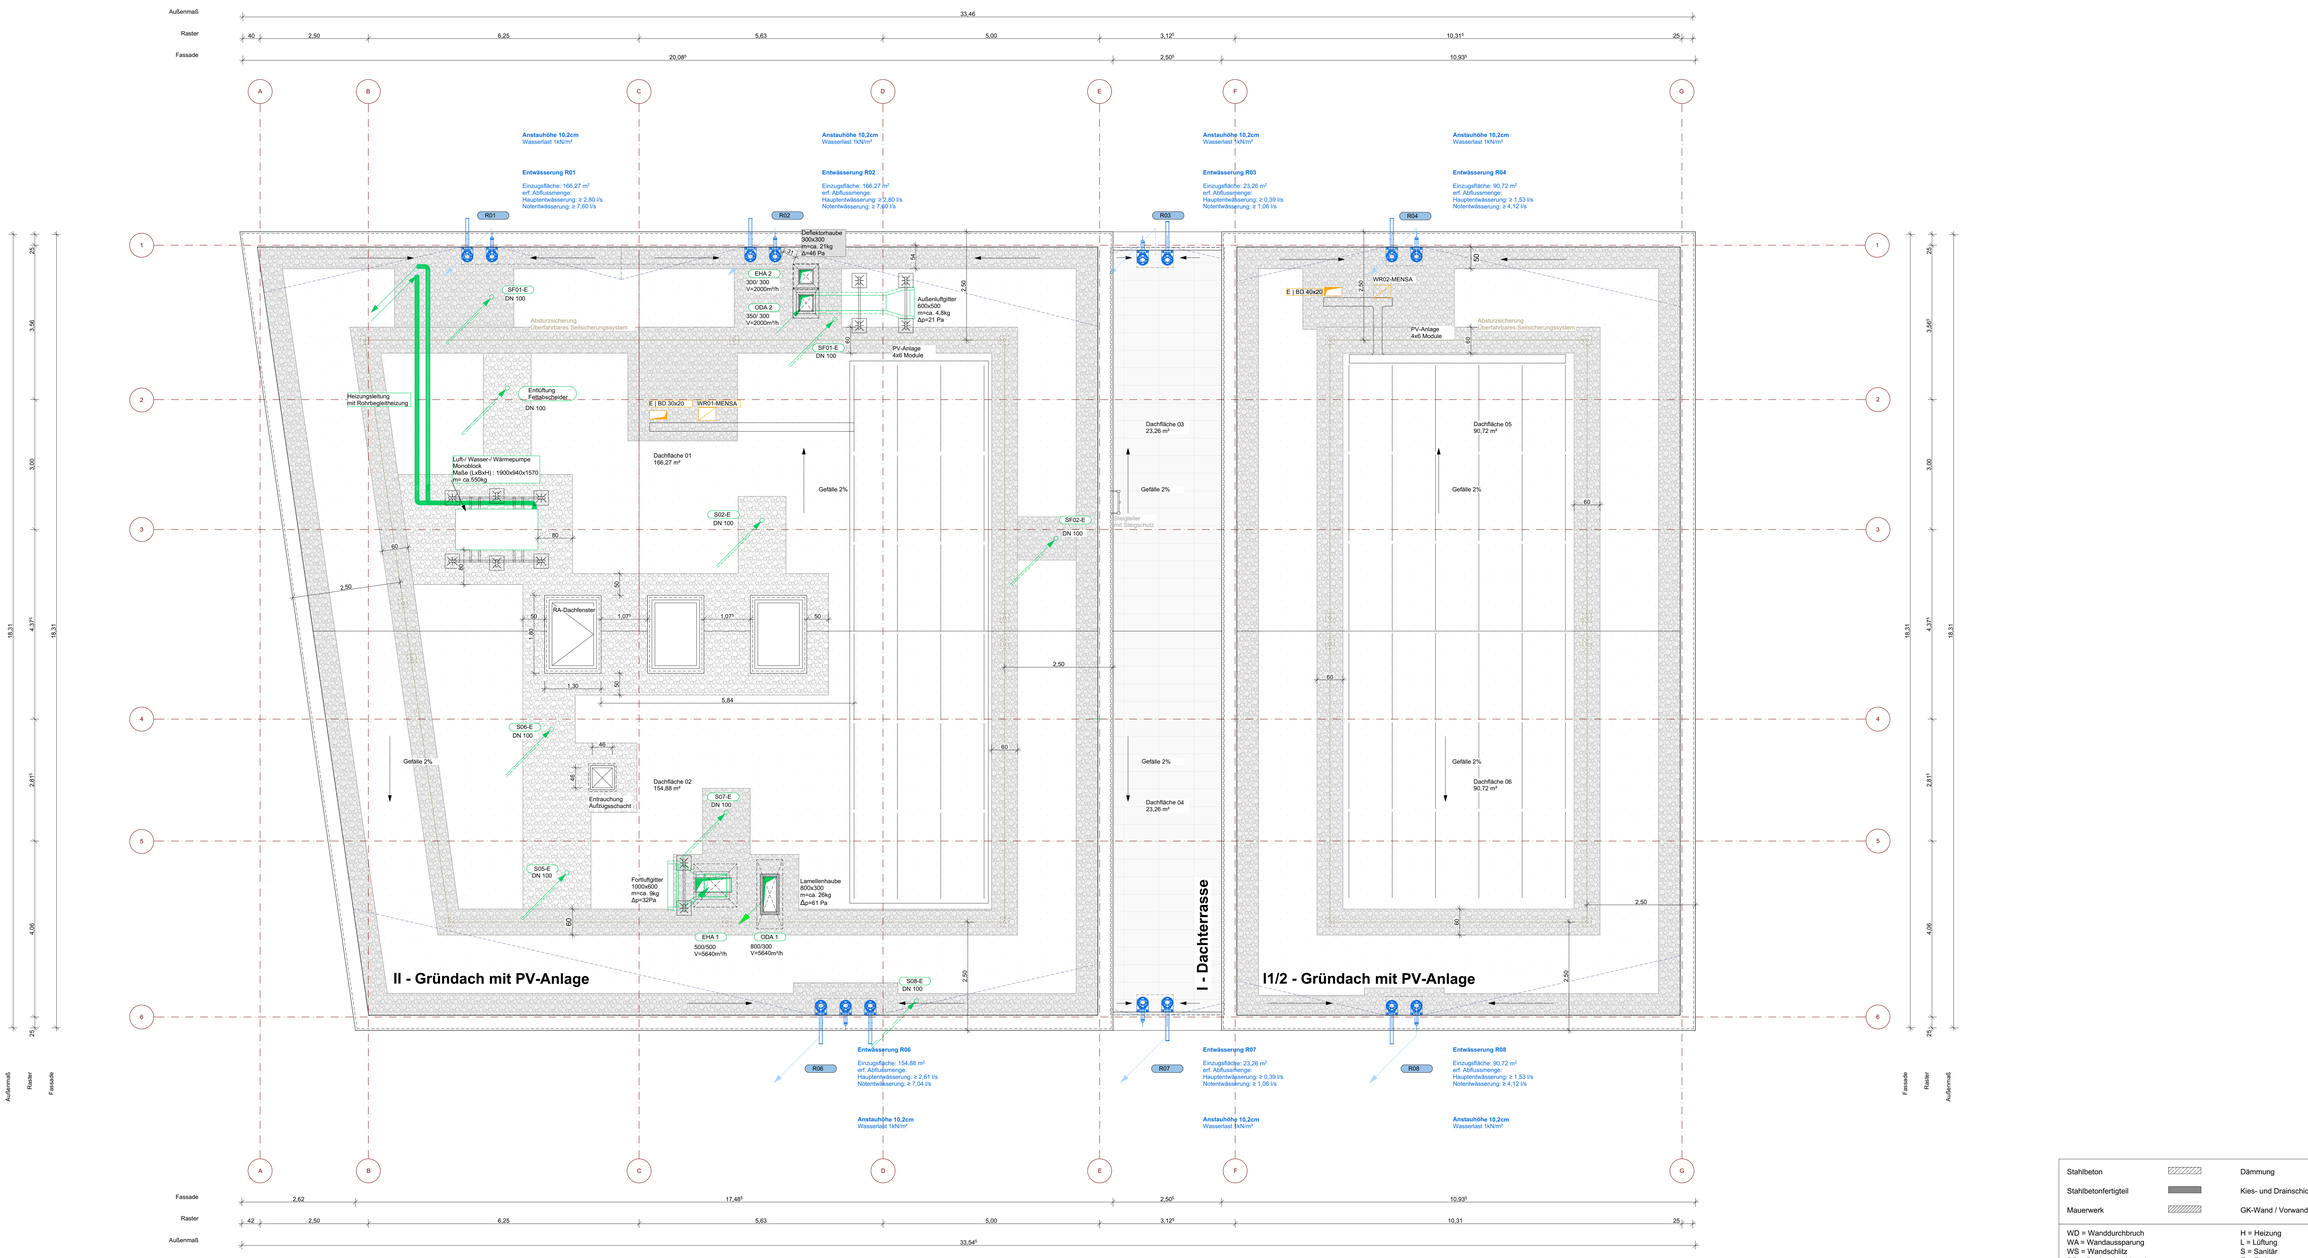

Stahlbeton		Dämmung	
Stahlbetonfertigteil		Kies- und Drainschicht	
Mauerwerk		GK-Wand / Vorwandinstallation	

WD = Wanddurchbruch	H = Heizung
WA = Wandaussparung	L = Lüftung
WS = Wandschlitz	S = Sanitär
DD = Deckendurchbruch	E = Elektro
DA = Deckenaussparung	G = Gas
DS = Deckenschlitz	BRH = Brüstungshöhe

±0,00 = 57.25 m üNN = OKFFB EG

Alle Höhenangaben beziehen sich auf Oberkante Fertigfußboden.

Sämtliche Maße sind eigenverantwortlich am Bau zu prüfen.
Unstimmigkeiten sind vor Bauausführung mit den Planungsbüros zu klären.

Projektnr:	Bearbeiter:	Erst.-Datum:	Maßstab:	Blattgröße:
41423	MK/AJ/TS	23.06.2026	1:50	A0

Bauherr:
Stadt Hemmingen
Rathauspl. 1, 30966 Hemmingen

Zeichnung:
Grundriss Dachaufsicht

Projekt:
41423 GS Arnum
Klapperweg 18, 30966 Hemmingen

Plan-Nummer:
41423-ARC-N-DA-DA-5f03