




Detail M 1:10 Anschluss Außenwand - auskragende Massivholzdecke Haupteingang

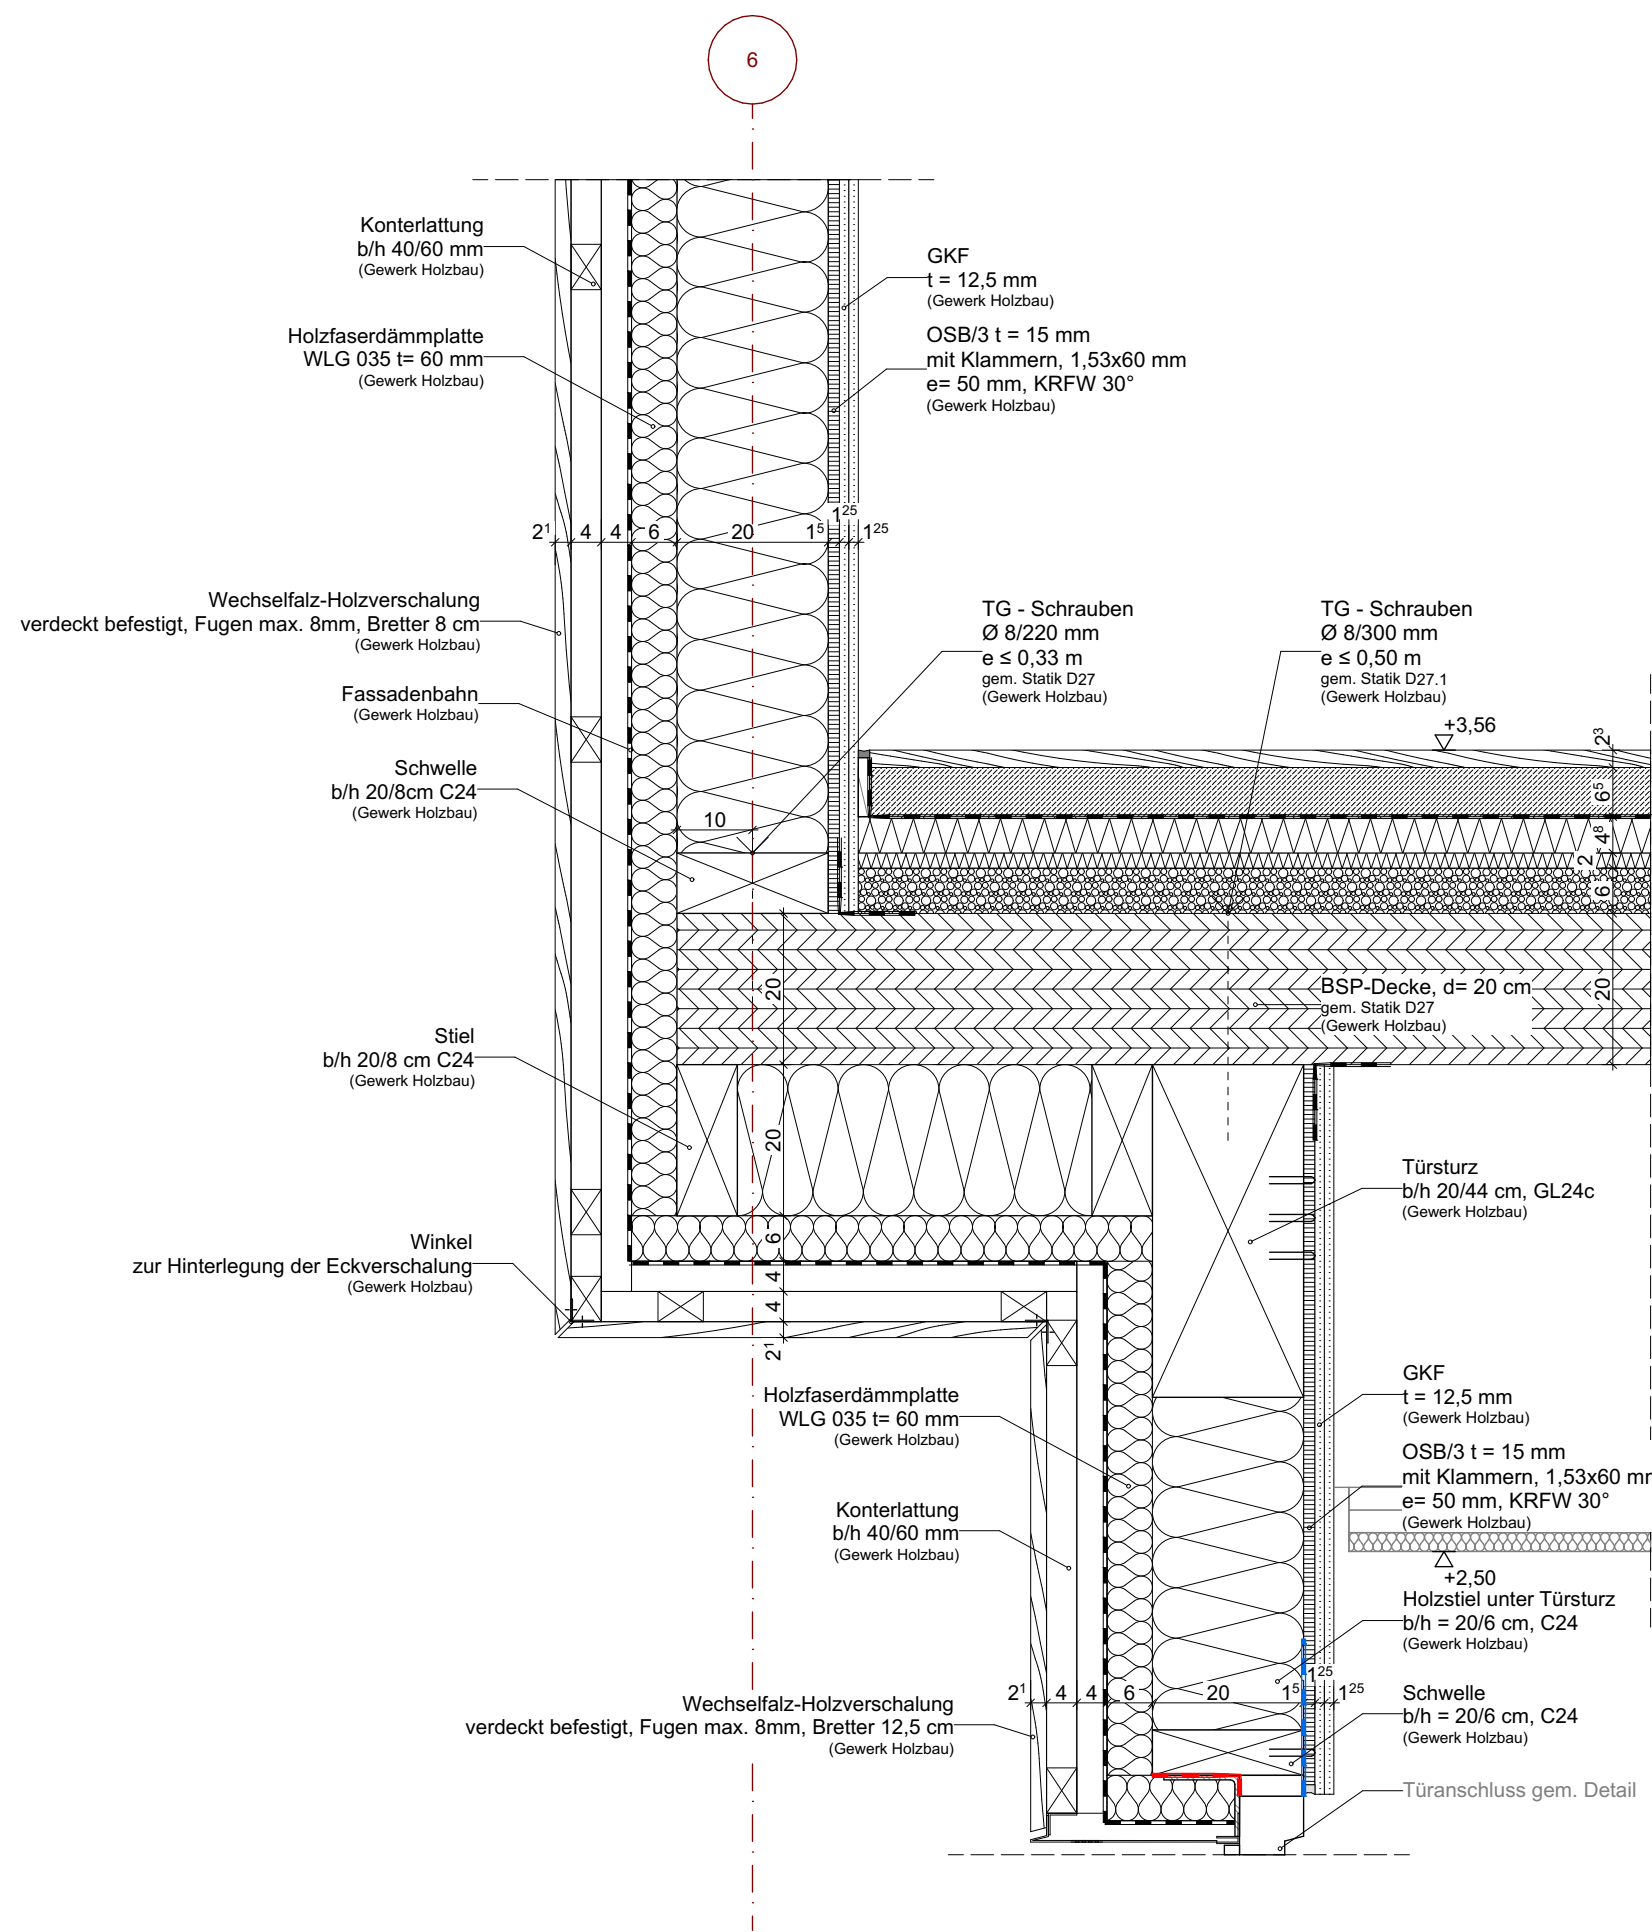

Detail M 1:10 Anschluss Außenwand - auskragende Geschosdecke

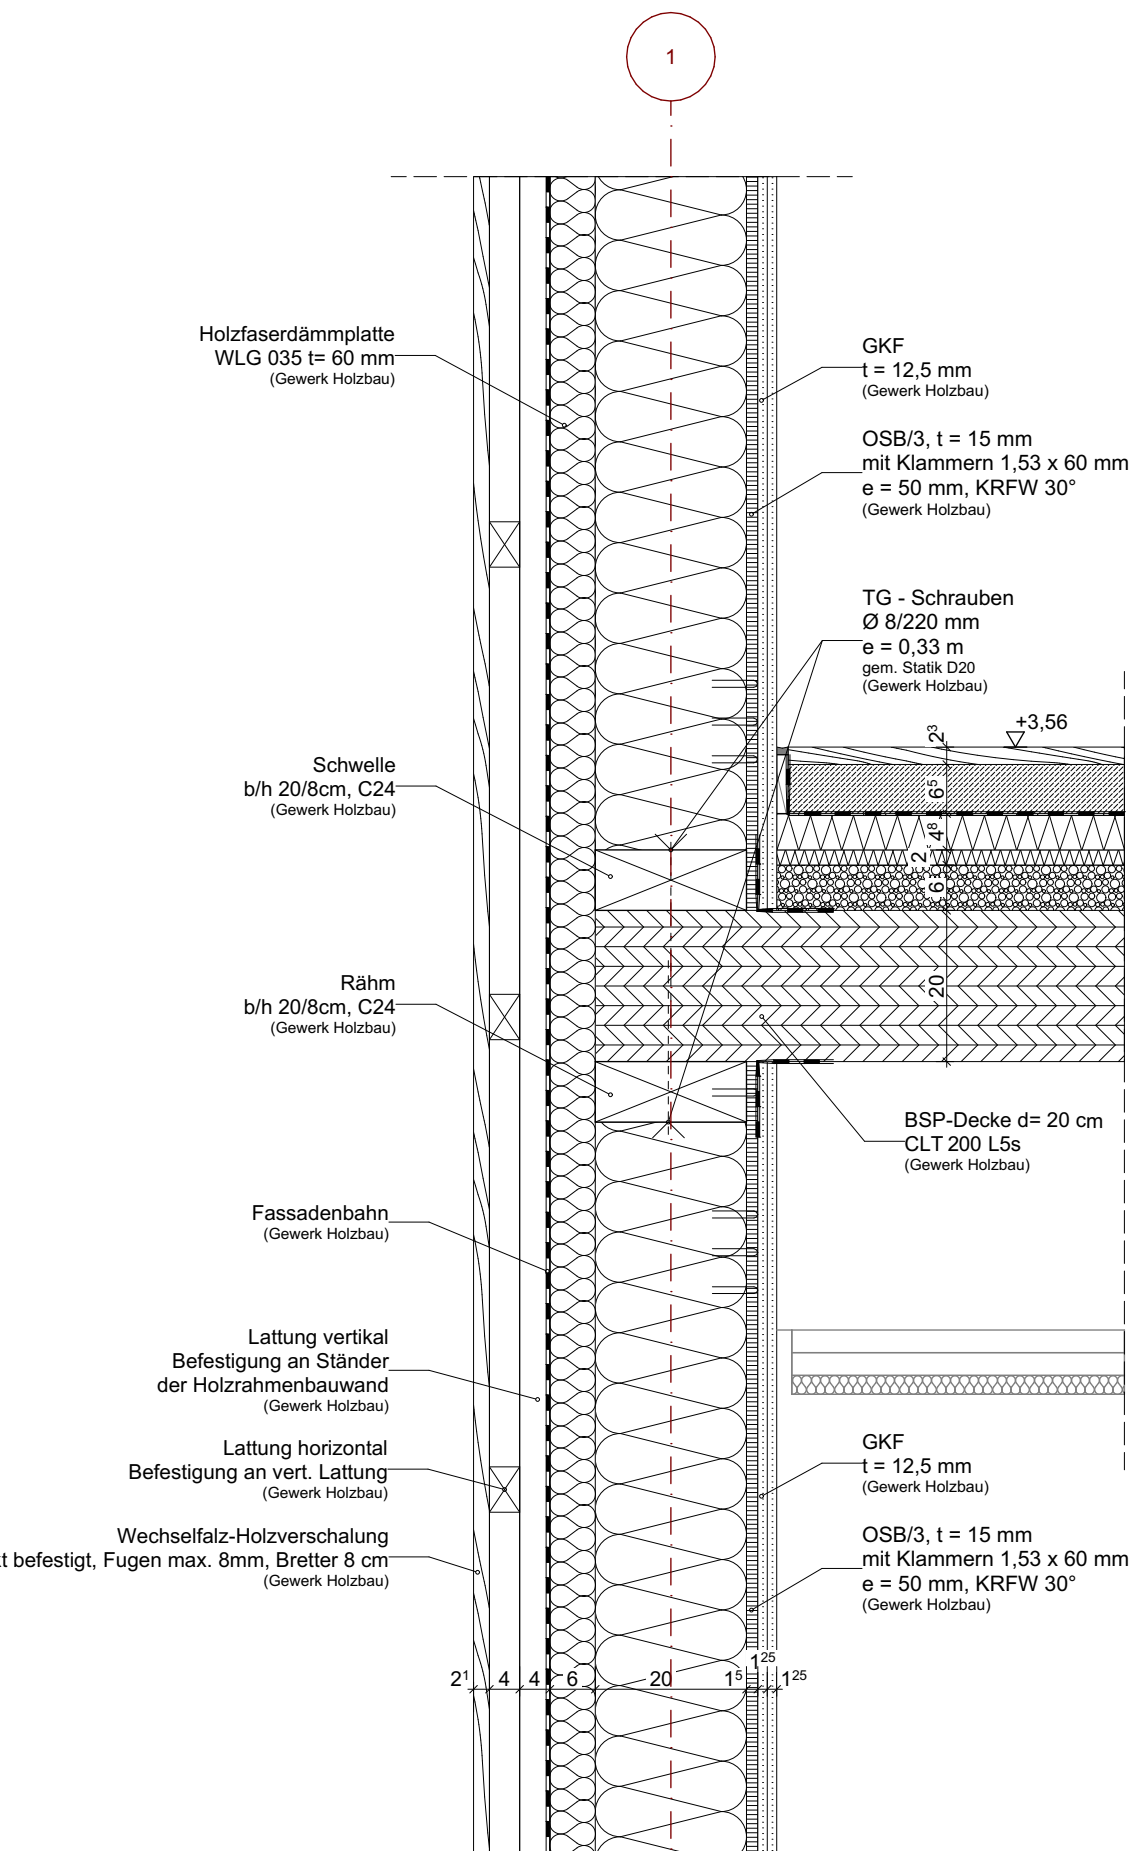

Detail M 1:10 Anschluss Geschosdecke - Außenwand

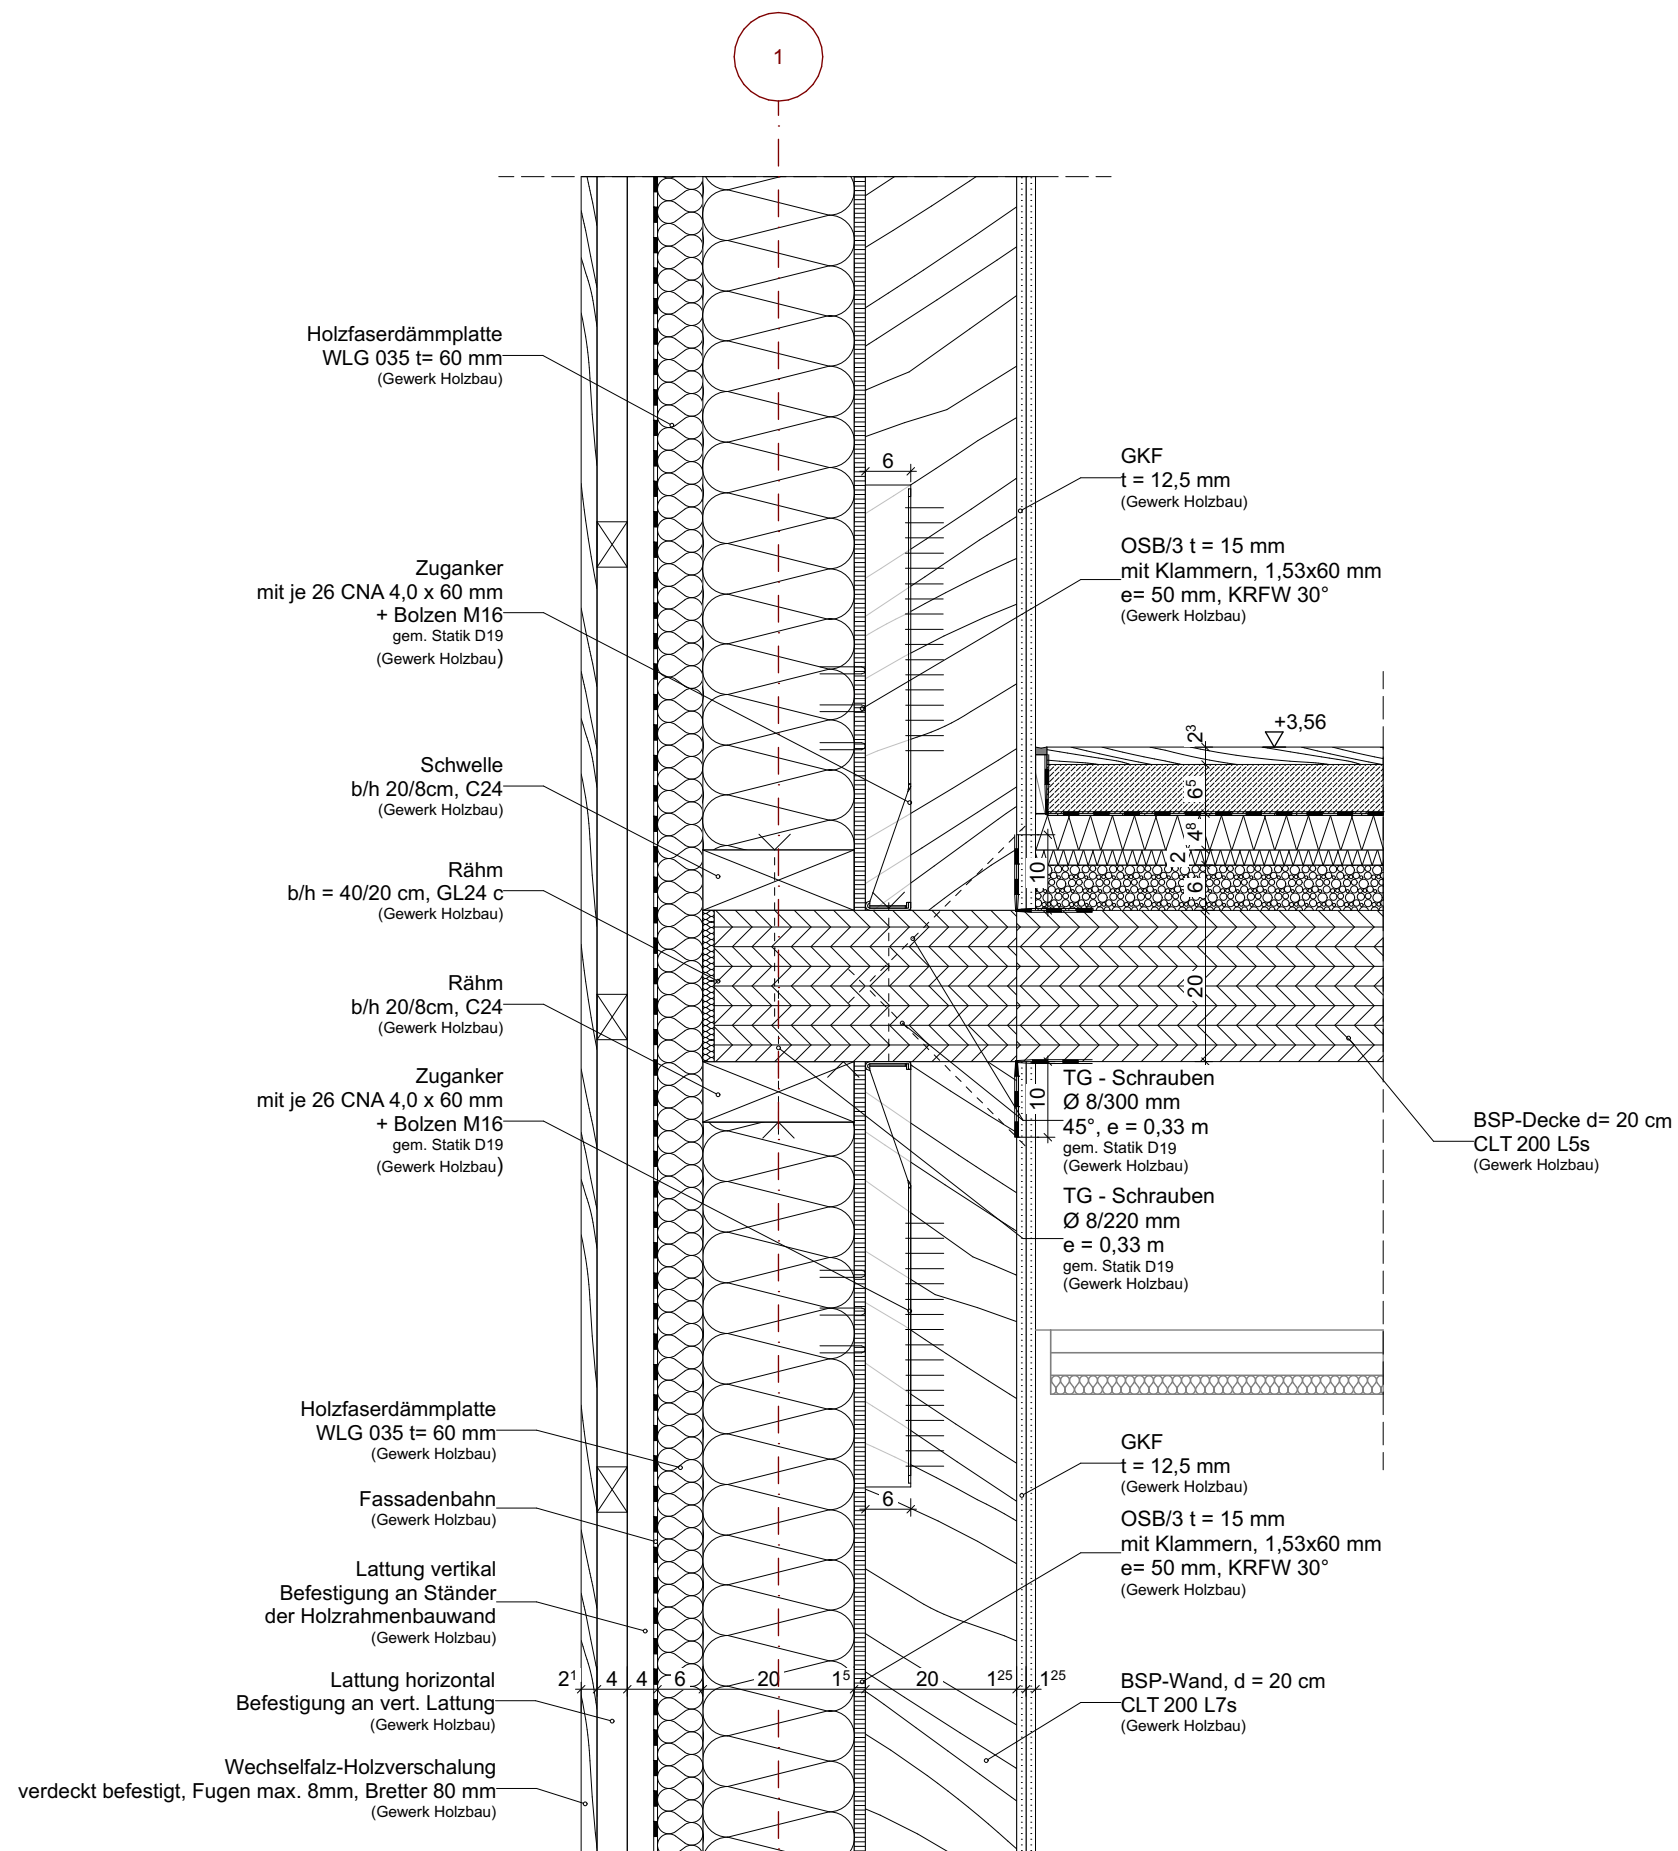

Detail M 1:10 Anschluss Geschosdecke - Treppenhausaußenwand

Stahlbeton		Dämmung	
Stahlbetonfertigteile		Kies- und Drainschicht	
Mauerwerk		GK-Wand / Vorwandinstallation	
WD = Wandschicht VA = Wandaussparung WS = Wandschicht DA = Deckenaussparung DS = Deckenschicht			
H = Heizung L = Lüftung S = Sanitär E = Elektro G = Gas BRH = Brüstungshöhe			
±0,00 = 57.25 m üNN = OKFFB EG			
Alle Höhenangaben beziehen sich auf Oberkante Fertigfußboden.			
Sämtliche Maße sind eigenverantwortlich am Bau zu prüfen. Unstimmigkeiten sind vor Bauausführung mit den Planungsbüros zu klären.			

Projektnr.: 41423	Bearbeiter: MK/AJ/TS	Erst-Datum: 23.06.2026	Maßstab: 1:10	Blattgröße: A1
Bauherr: Stadt Hemmingen Rathauspl. 1, 30966 Hemmingen			Zeichnung: Deckenanschluss	
Projekt: 41423 GS Arnium Klapperweg 18, 30966 Hemmingen			Plan-Nummer: 41423-ARC-N-DT-HB.010-5f00	