

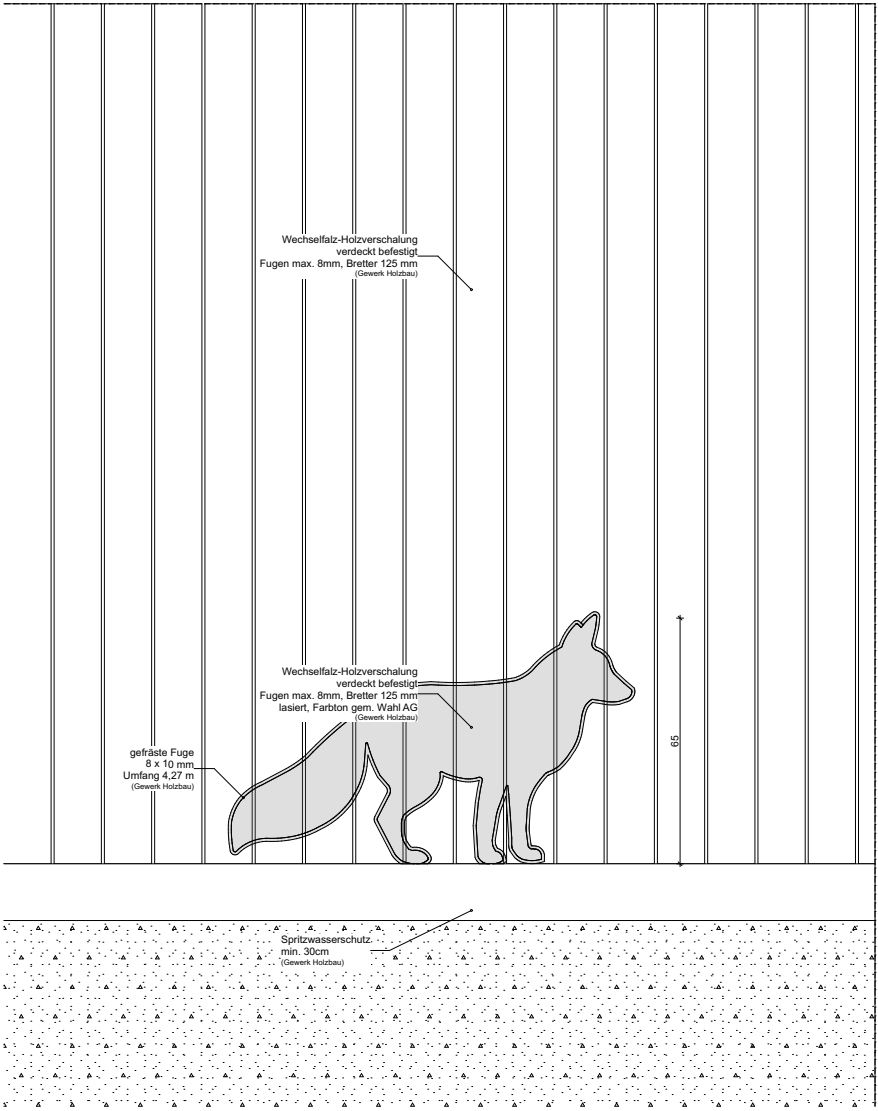
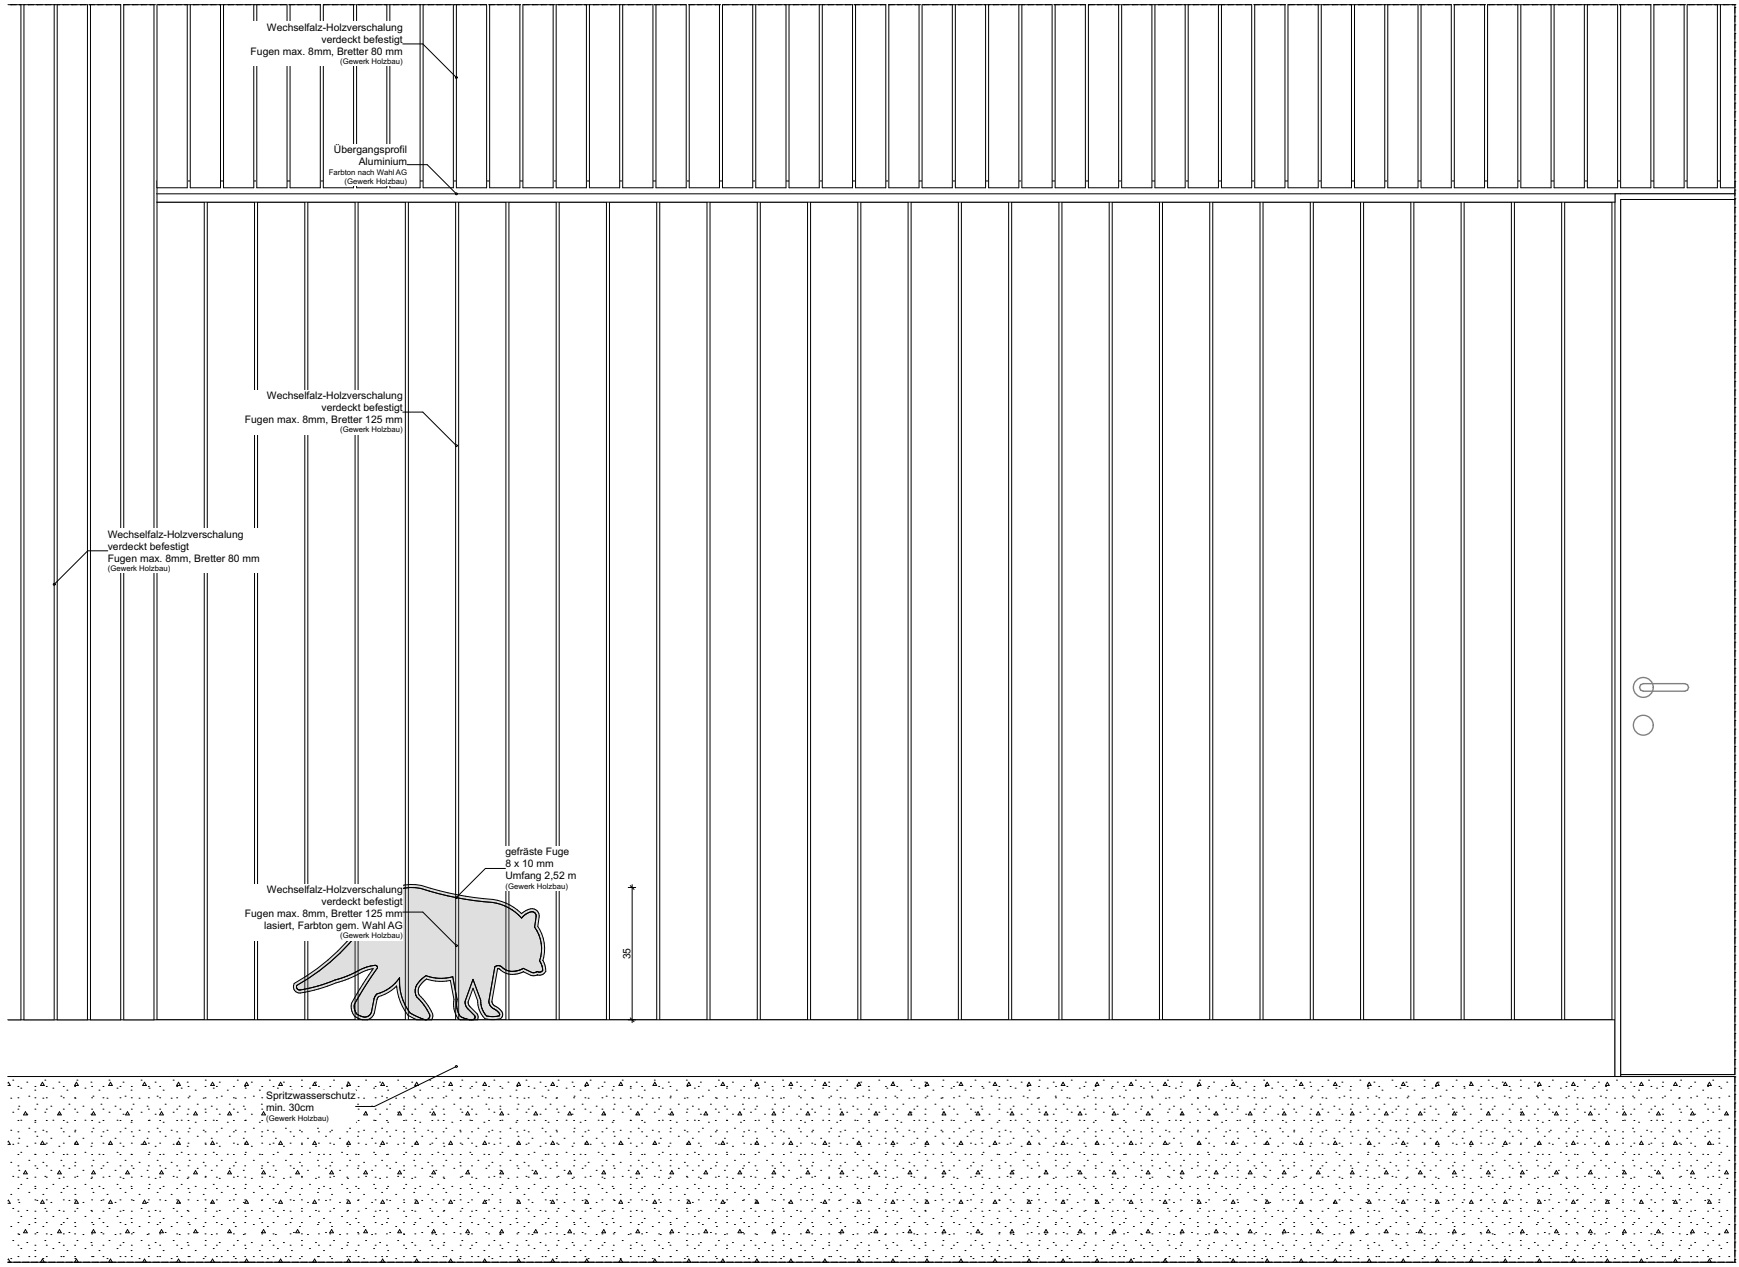



Detail M 1:20 Fassade NORD Tiermotive

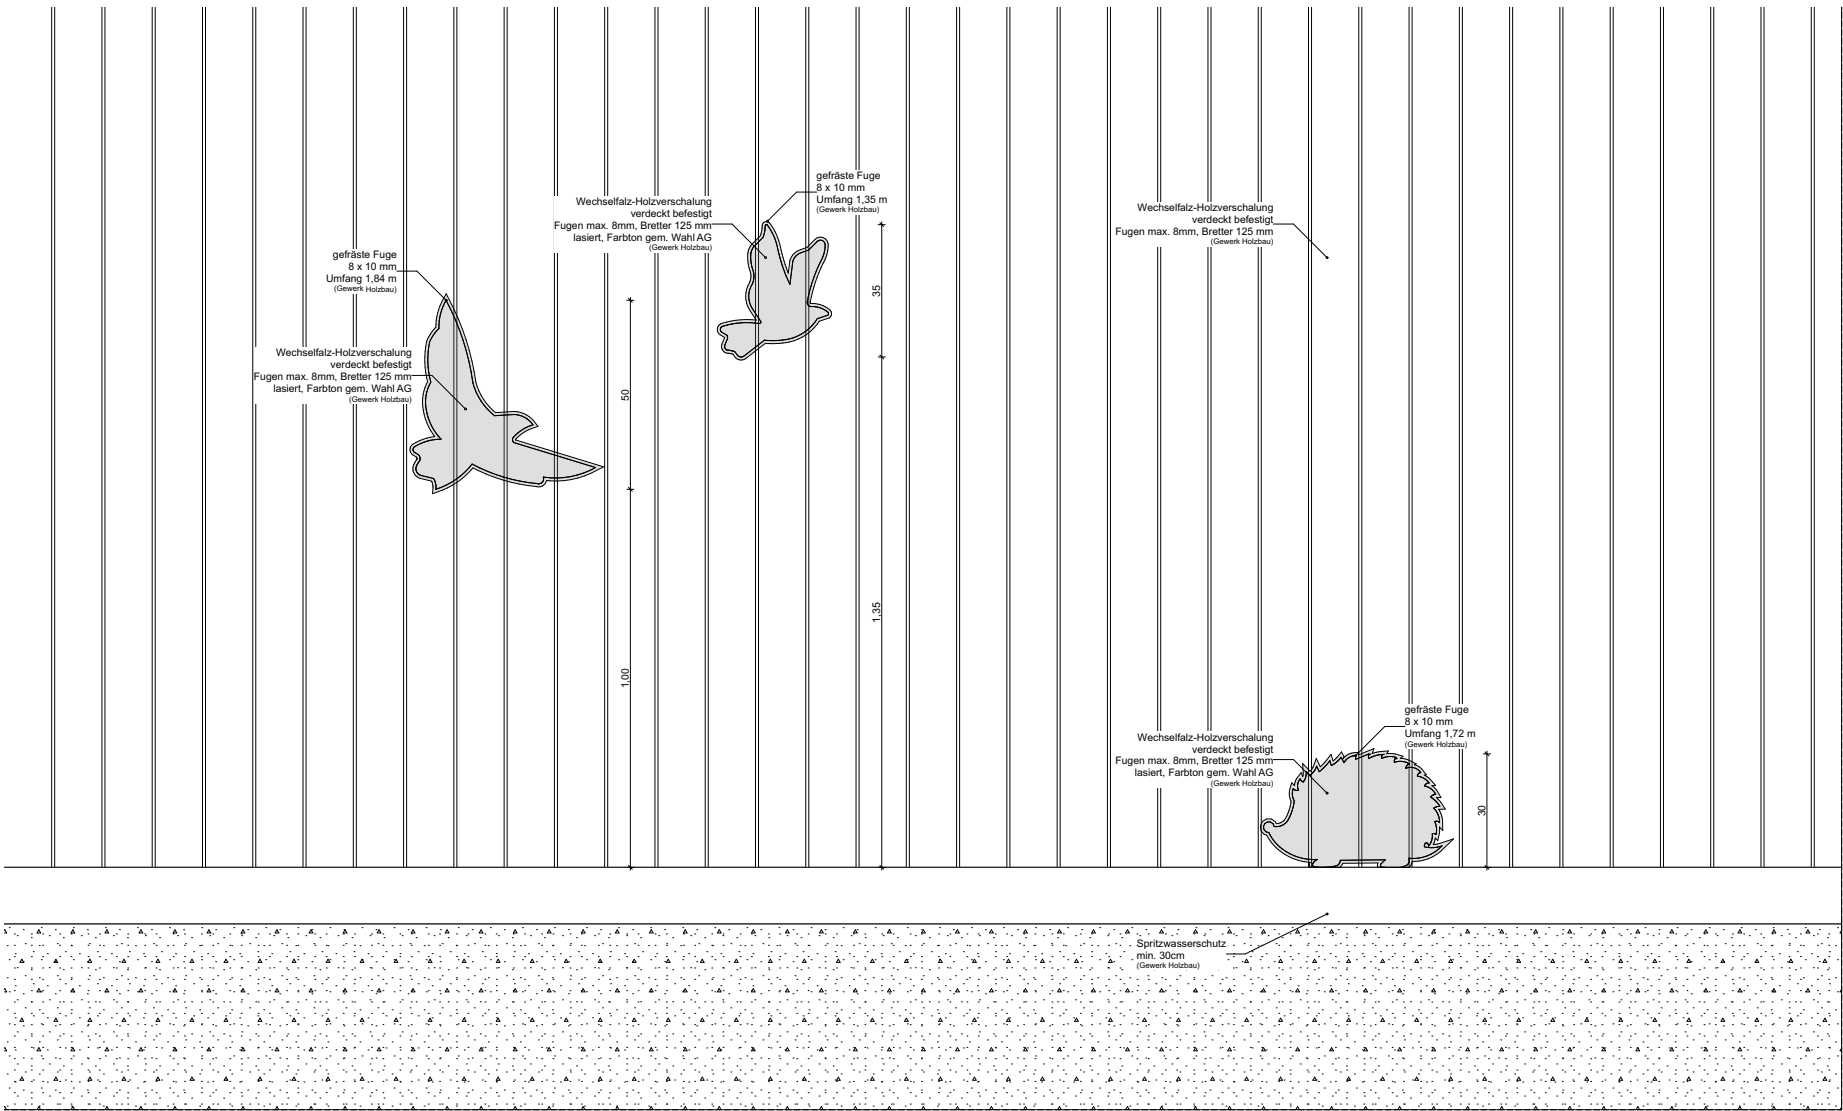

Detail M 1:20 Fassade SÜD Tiermotive

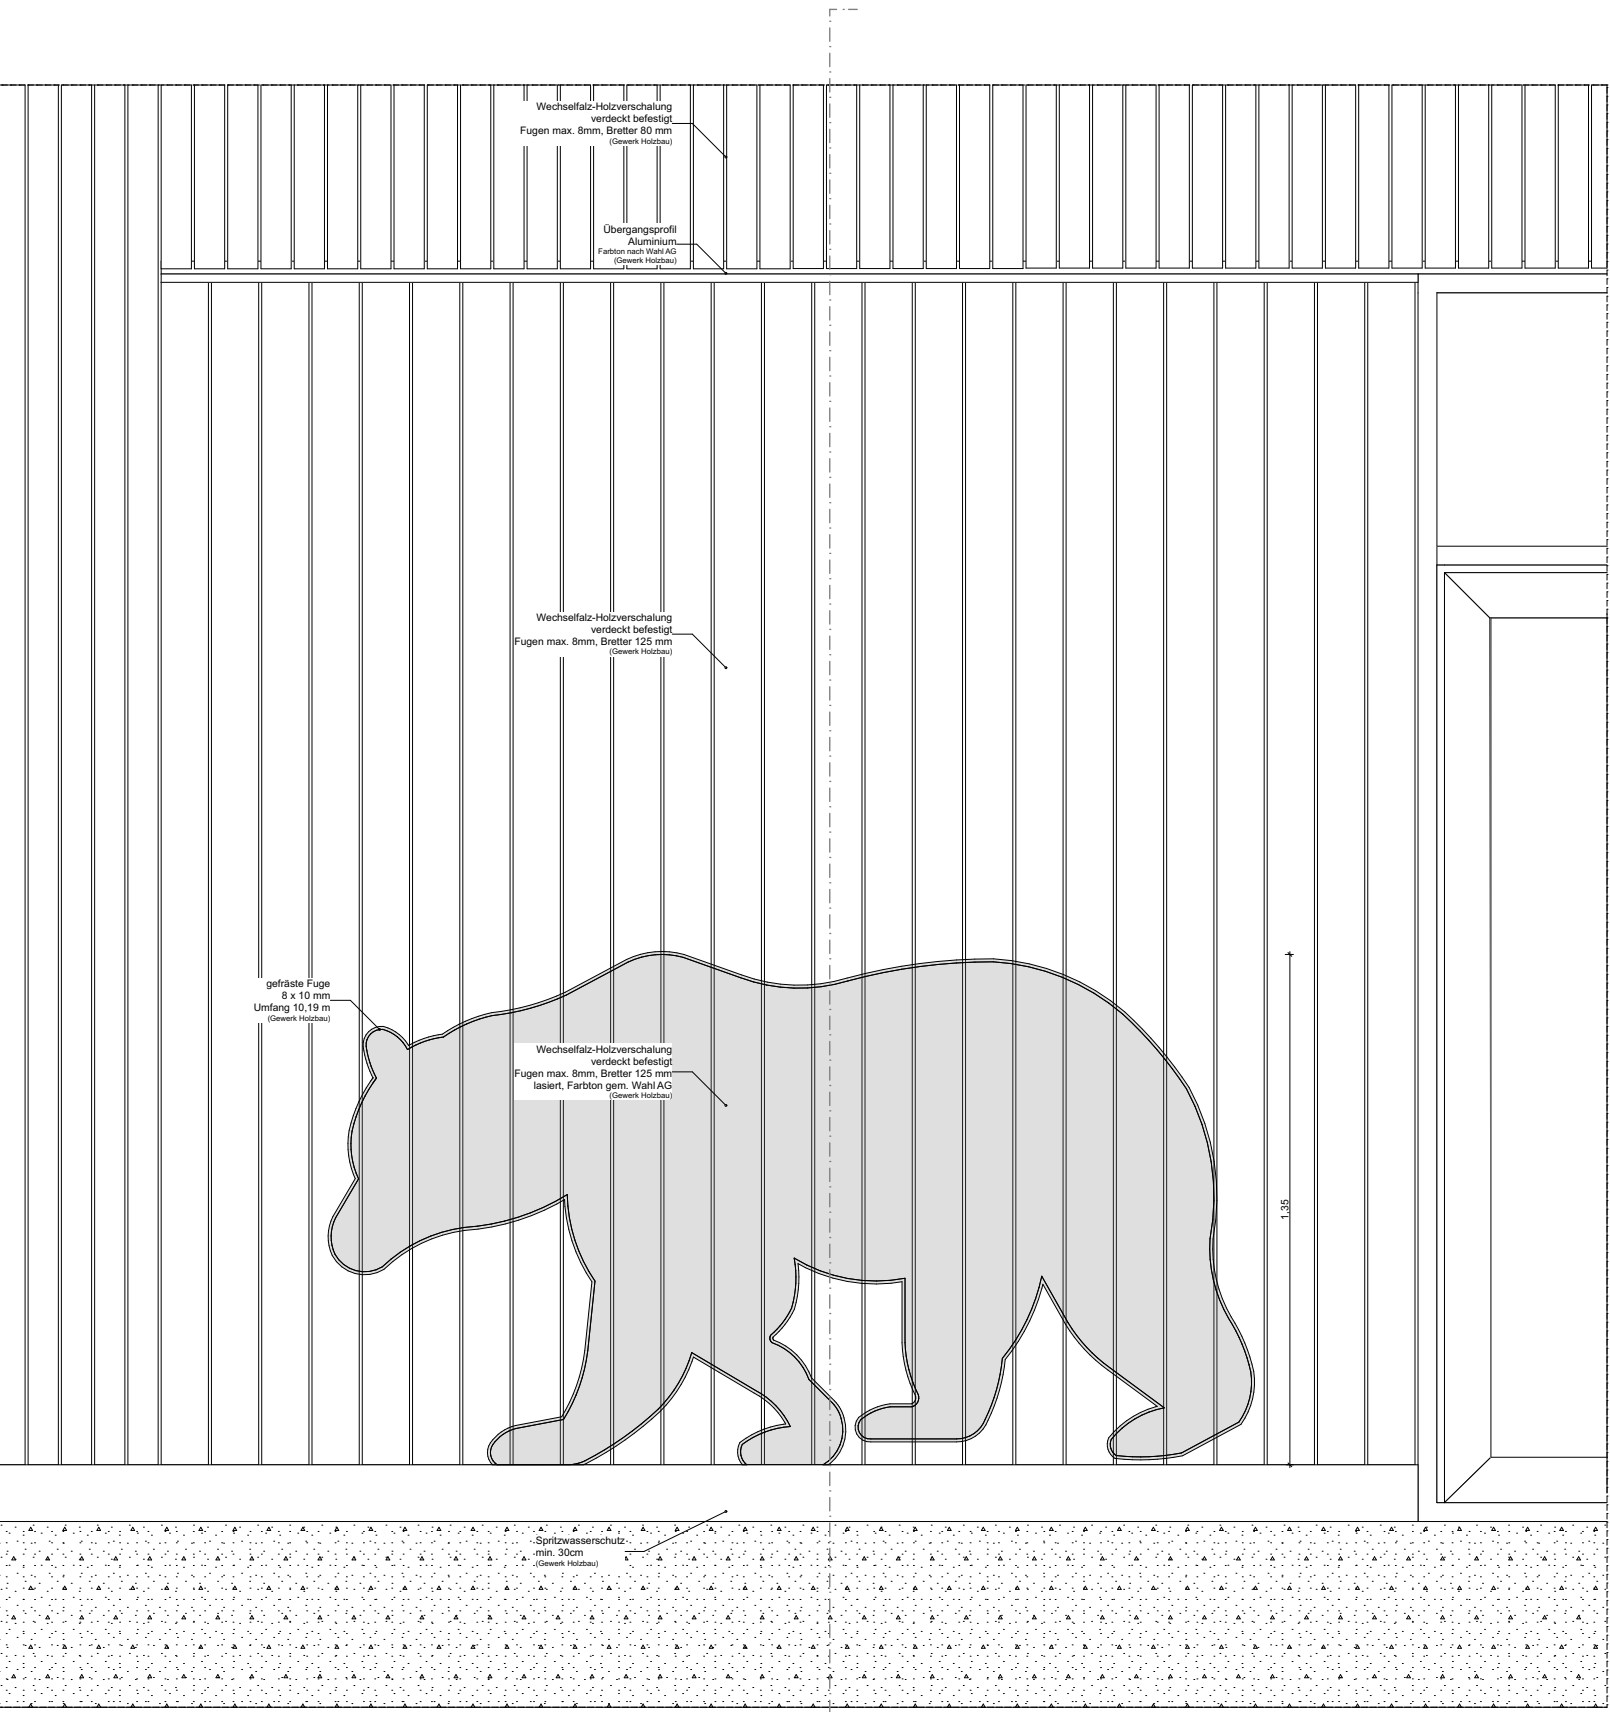

Detail M 1:20 Fassade WEST Tiermotive

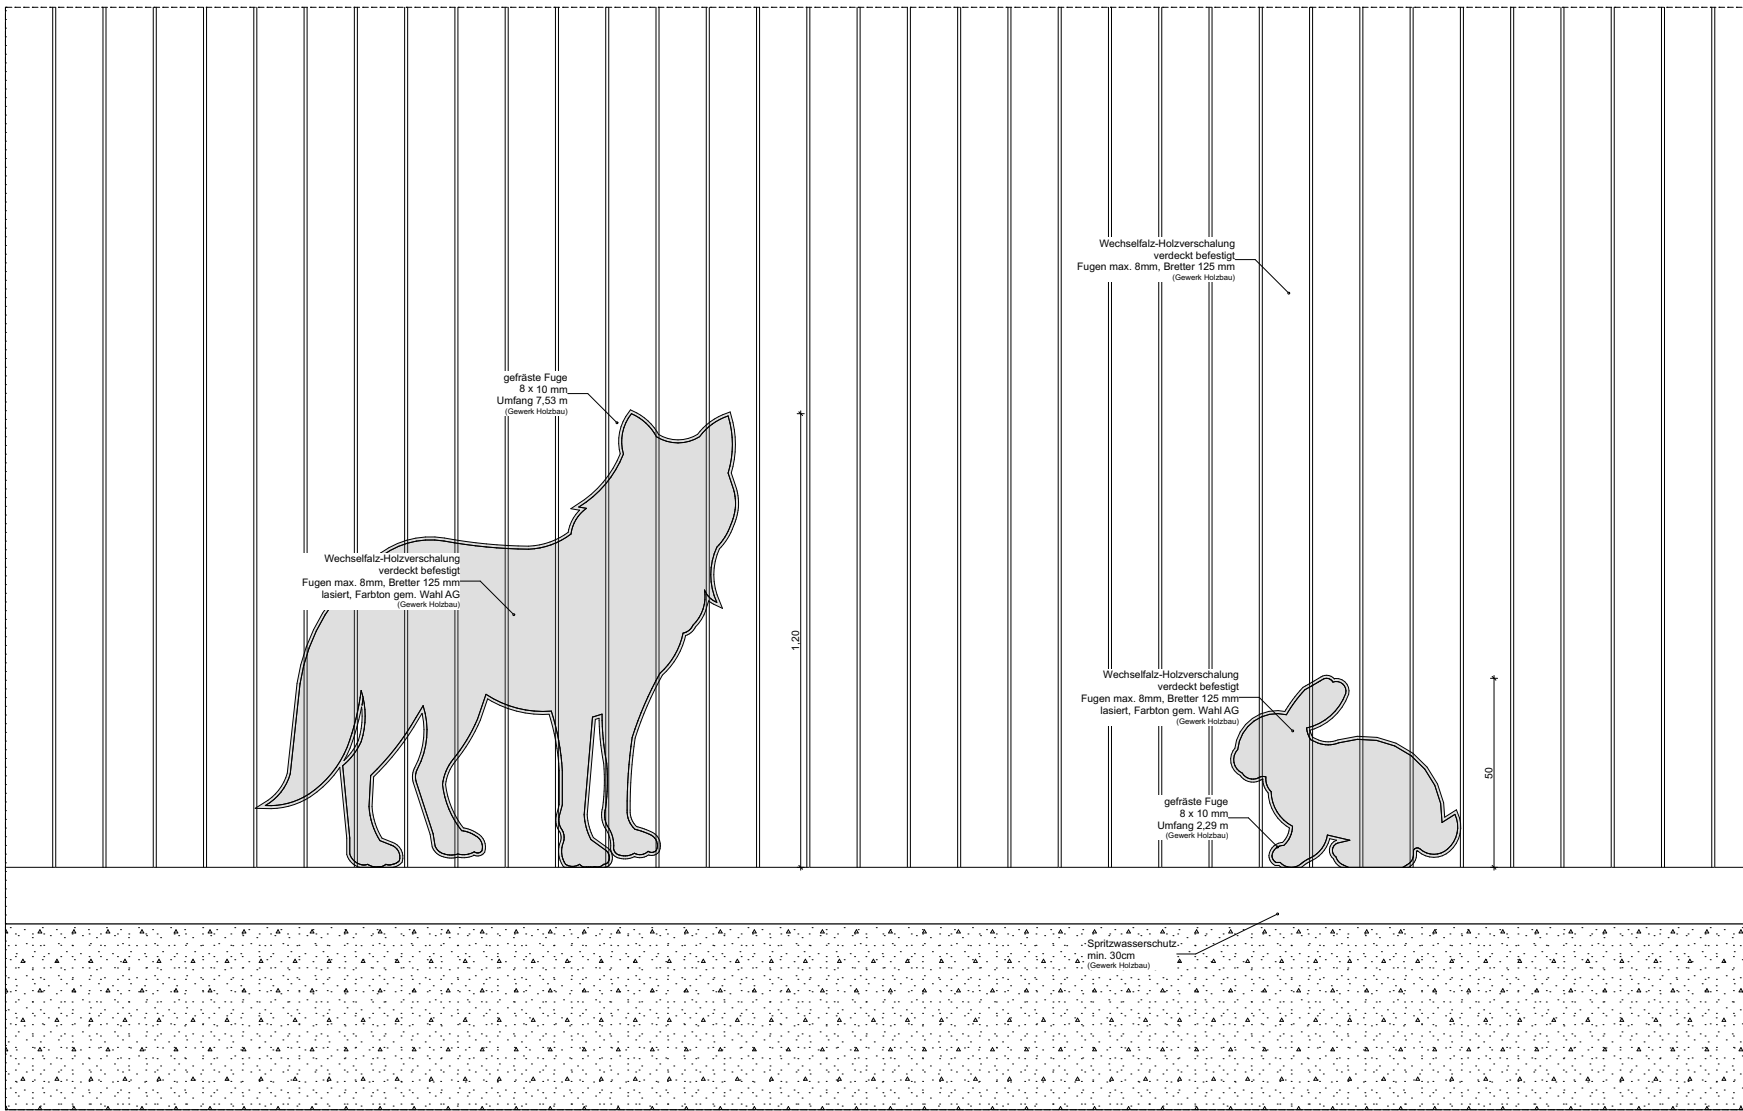

Stahlbeton		Dämmung	
Stahlbetonfertigteile		Kies- und Drainschicht	
Mauerwerk		GK-Wand / Vorwandinstallation	
WD = Wando Durchbruch WA = Wandaussparung WS = Wandschiltz DD = Deckenaussparung DS = Deckenschiltz			
H = Heizung L = Lüftung S = Sanitär E = Elektro G = Gas BRH = Brüstungshöhe			
±0,00 = 57.25 m üNN = OKFFB EG			
Alle Höhenangaben beziehen sich auf Oberkante Fertigfußboden.			
Sämtliche Maße sind eigenverantwortlich am Bau zu prüfen. Unstimmigkeiten sind vor Bauausführung mit den Planungsbüros zu klären.			

Projektnr.: 41423	Bearbeiter: MK/AJ/TS	Erst-Datum: 23.06.2026	Maßstab: 1:20	Blattgröße: A1
Bauherr: Stadt Hemmingen Rathauspl. 1, 30966 Hemmingen			Zeichnung: Fassade Tiermotive	
Projekt: 41423 GS Arnum Klapperweg 18, 30966 Hemmingen			Plan-Nummer: 41423-ARC-N-DT- HB.014-5f00	