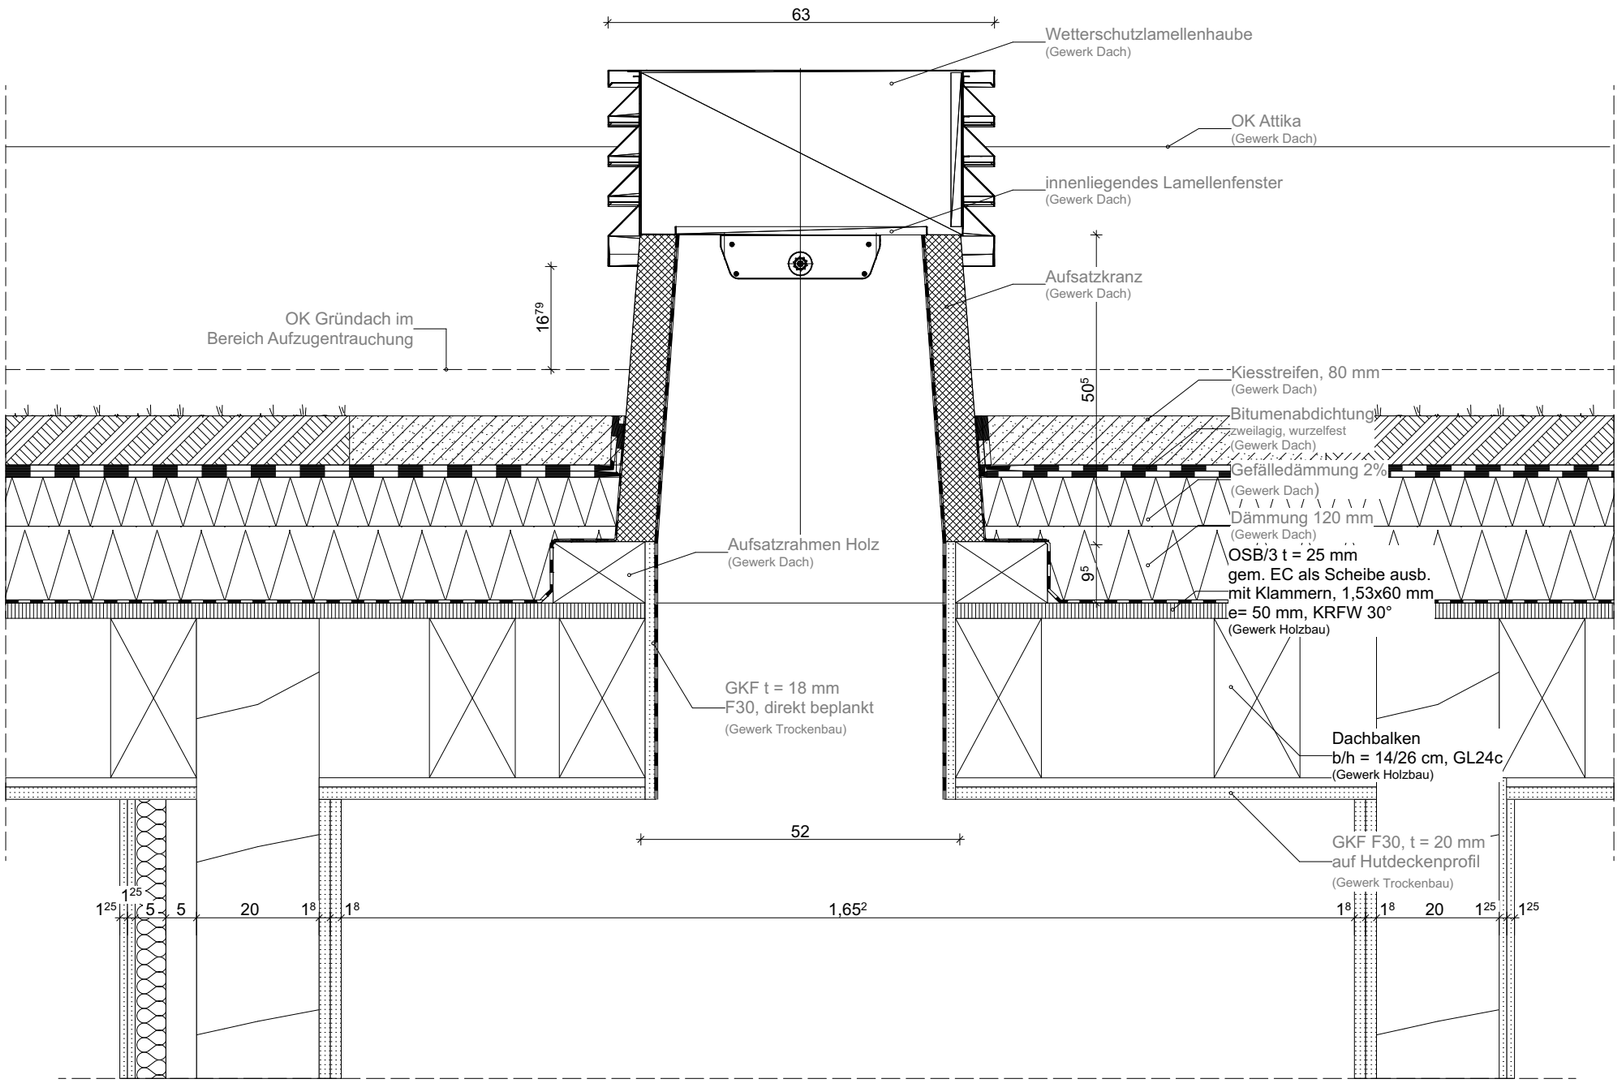

Detail M 1:10 Anschluss Aufzugschacht - Decke

41423 GS Arnum	Erst.-Datum: 23.06.2026 Bearbeiter: MK/AJ/TS Blattgröße: A3 Maßstab: 1:10	Zeichnung: **Aufzugsschacht Entrauchung** Plan-Nummer: **41423-ARC-N-DT-HB.015-5f00**	