



EG Wand 1

feuerhemmend F30  
Schallschutz keine Anforderungen

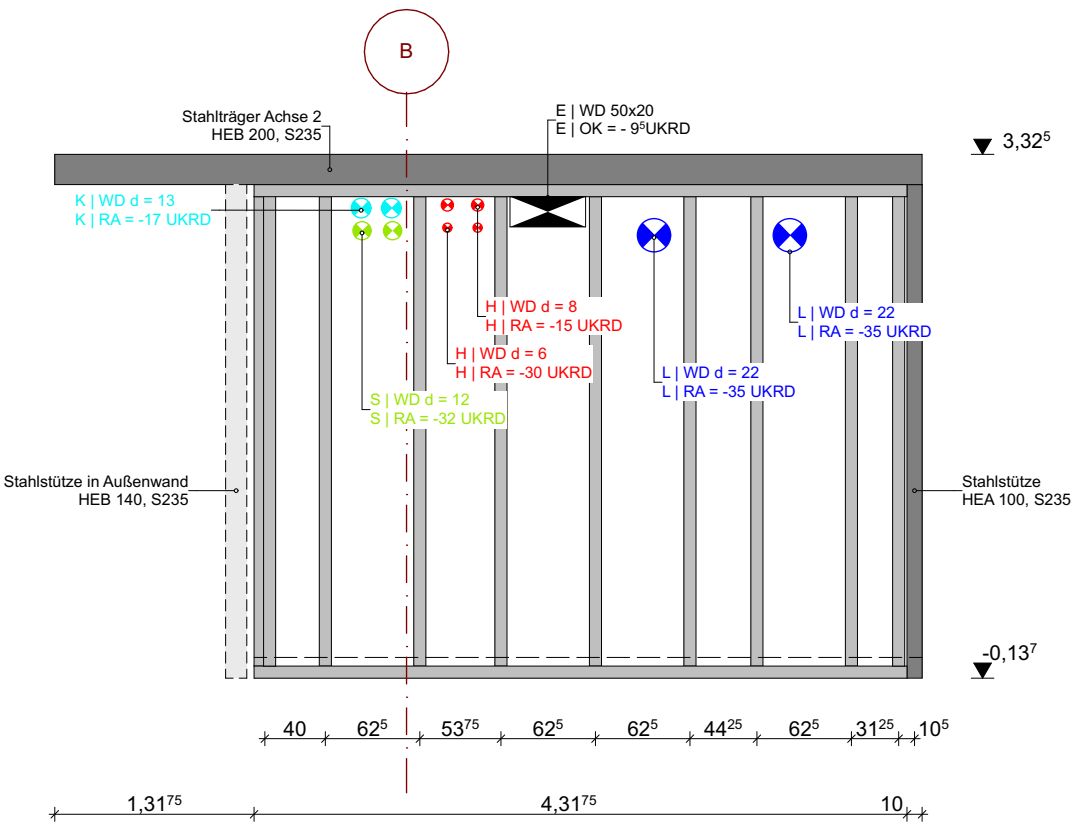


EG Wand 2

feuerhemmend F30  
Schallschutz keine Anforderungen

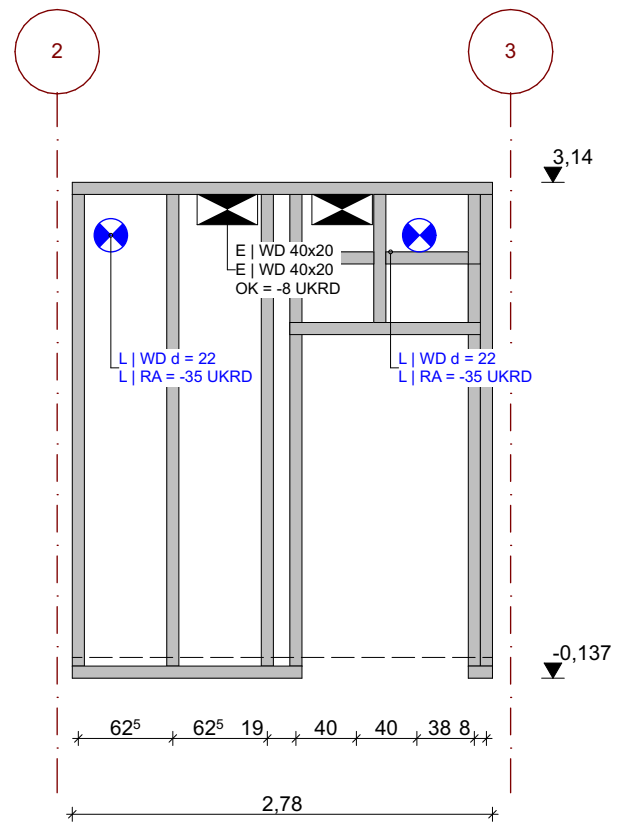


EG Wand 3

feuerhemmend F30  
Schallschutz keine Anforderungen

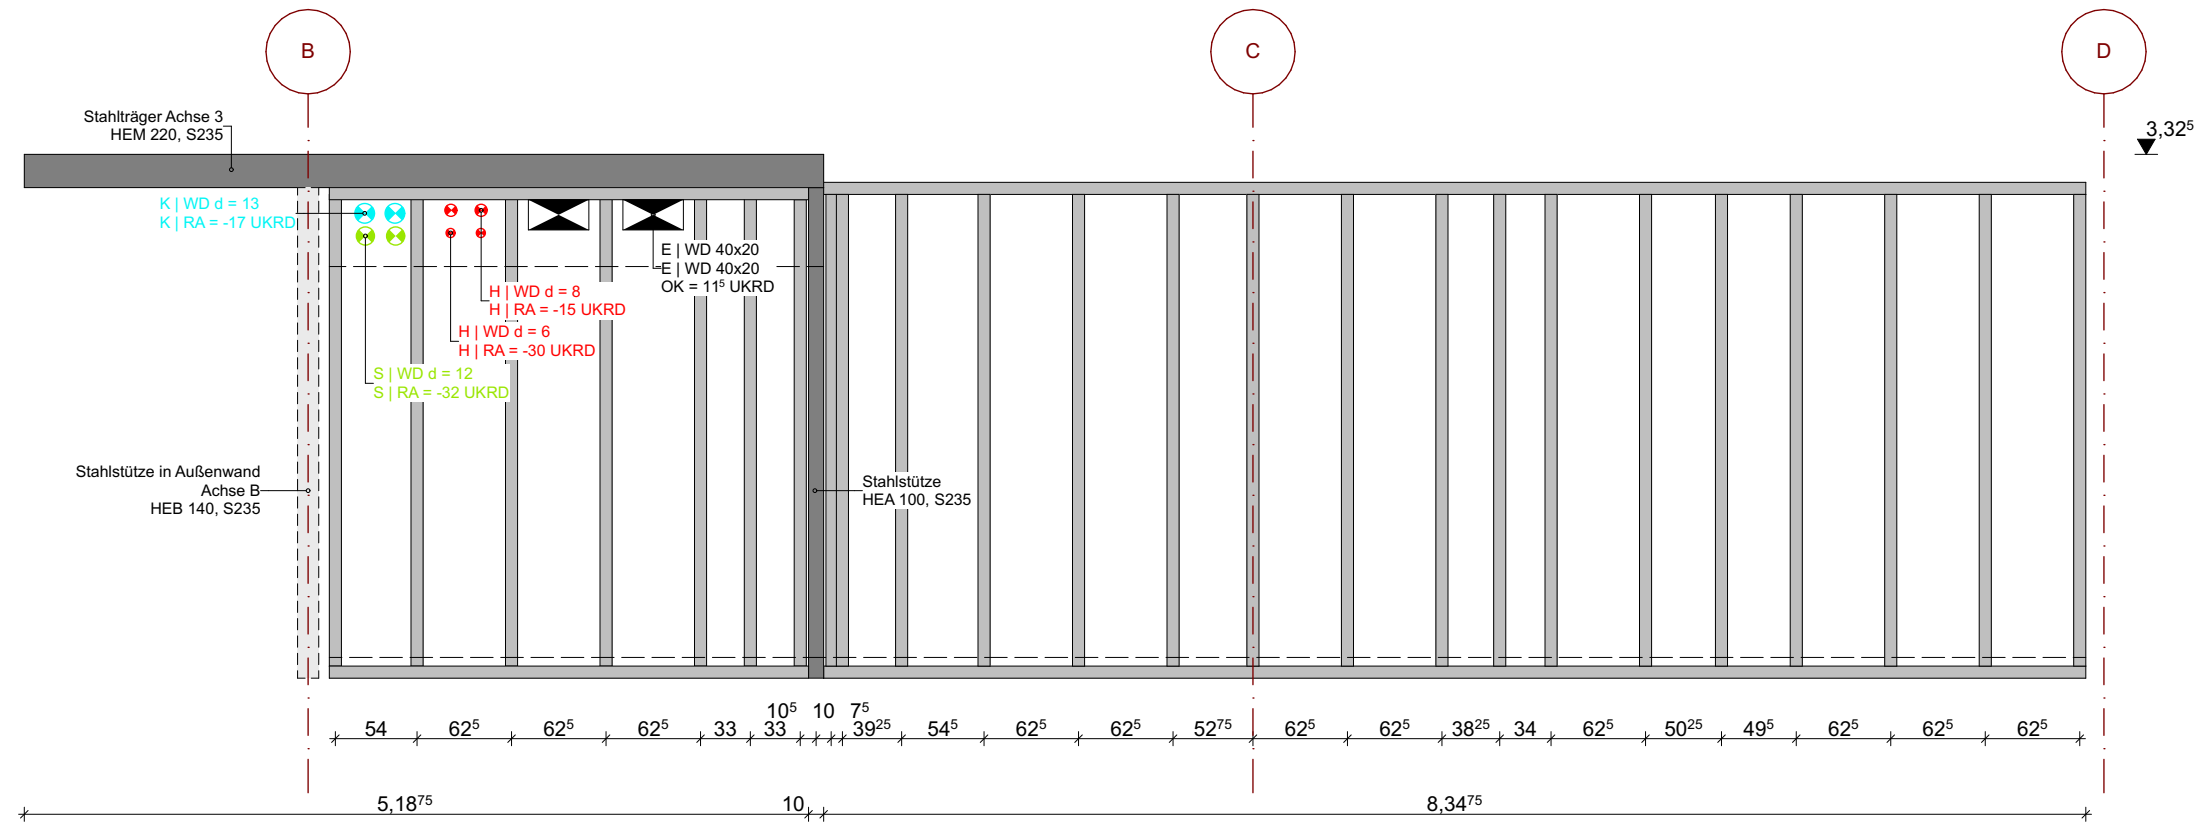


EG Wand 4

feuerhemmend F30  
Schallschutz keine Anforderungen

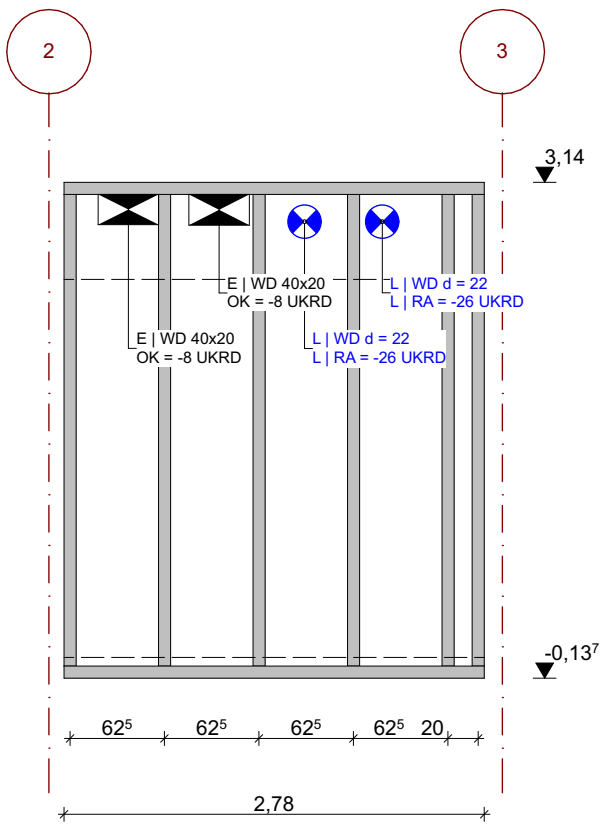


EG Wand 5

Schallschutz keine Anforderungen

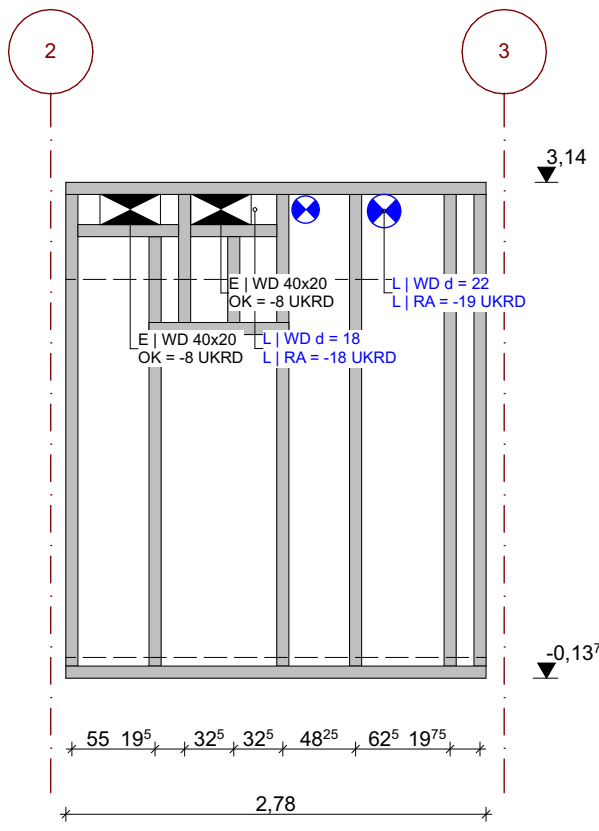


EG Wand 6

feuerhemmend F30  
Schallschutz keine Anforderungen

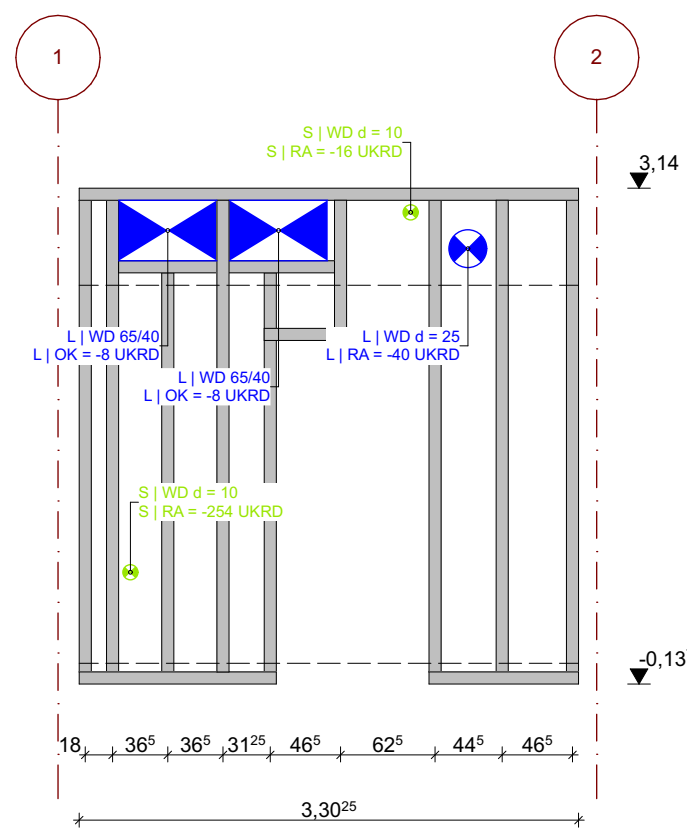


EG Wand 7

feuerhemmend F30  
Schallschutz keine Anforderungen

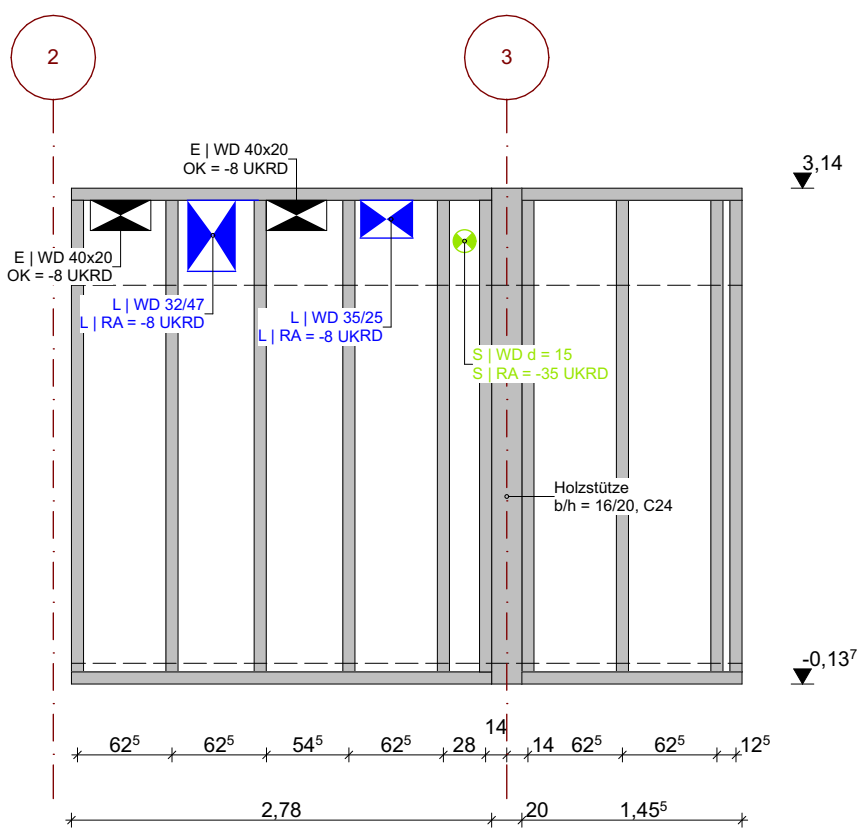


EG Wand 8

feuerhemmend F30  
Schallschutz keine Anforderungen

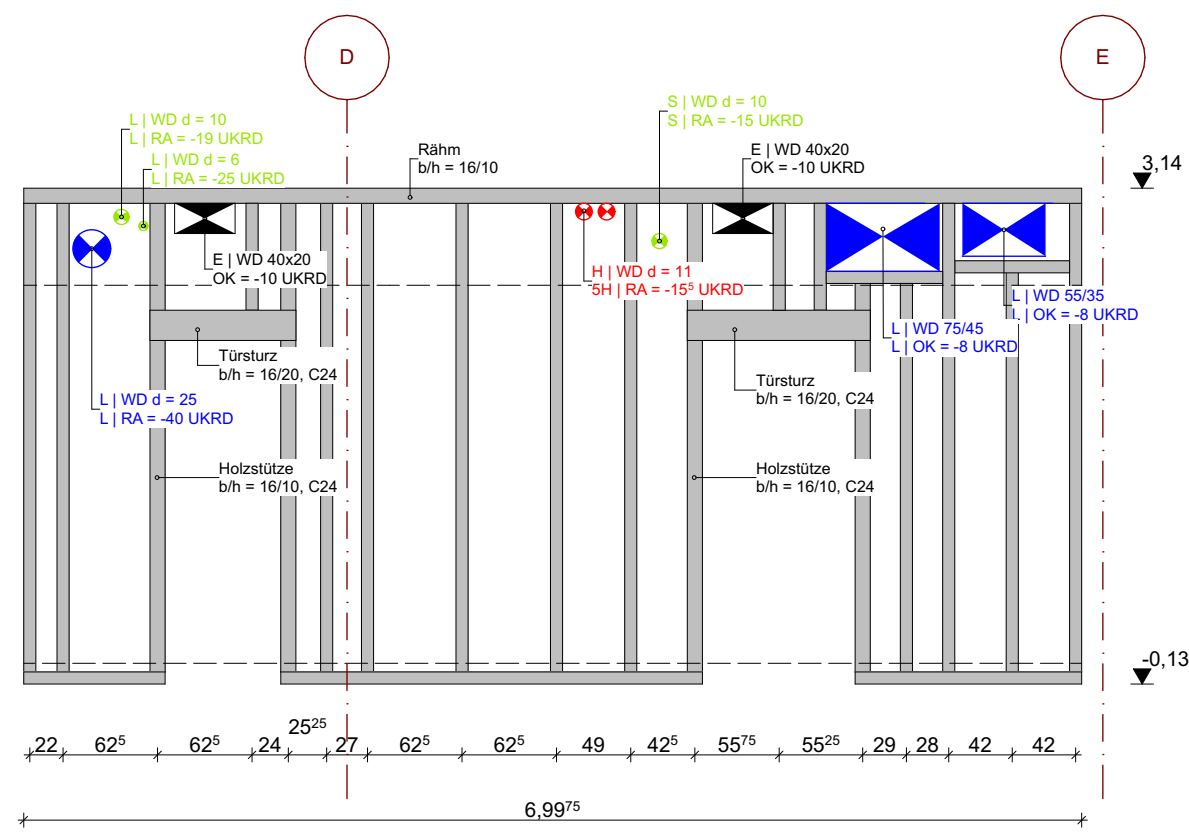


EG Wand 9

feuerhemmend F30  
Schallschutz keine Anforderungen

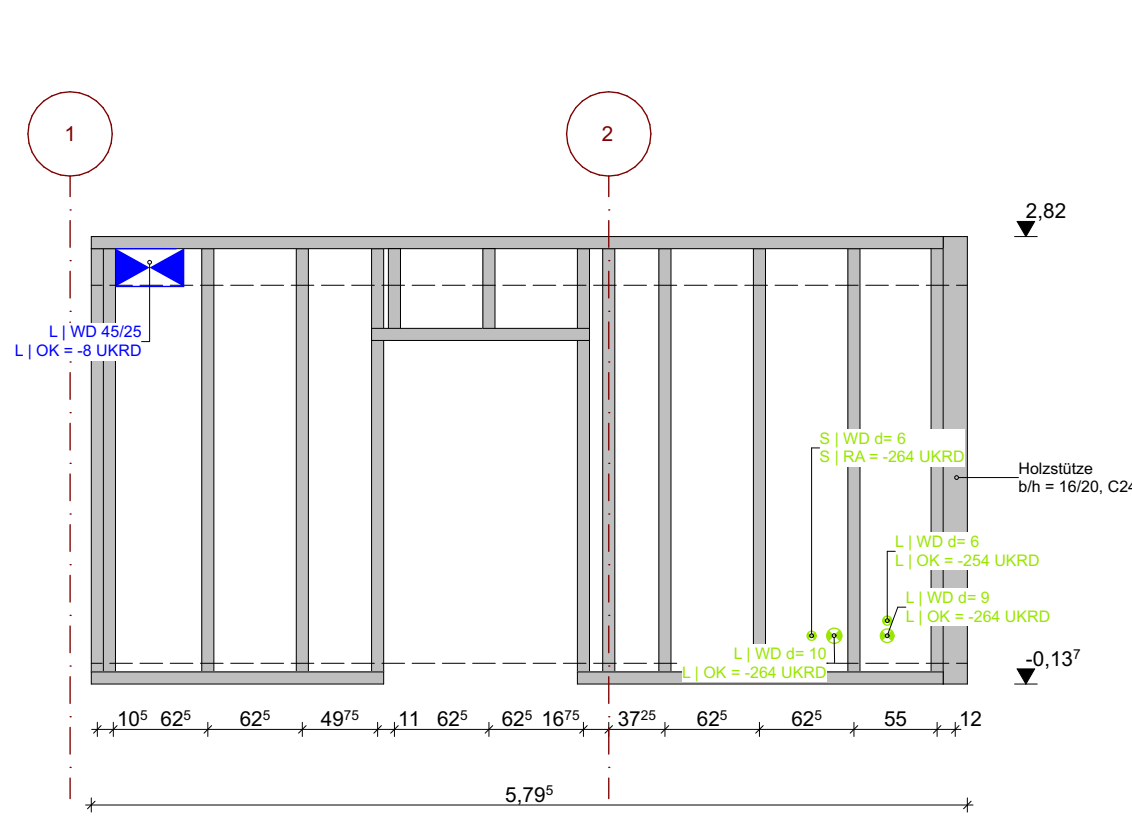


EG Wand 10

feuerhemmend F30  
Schallschutz keine Anforderungen

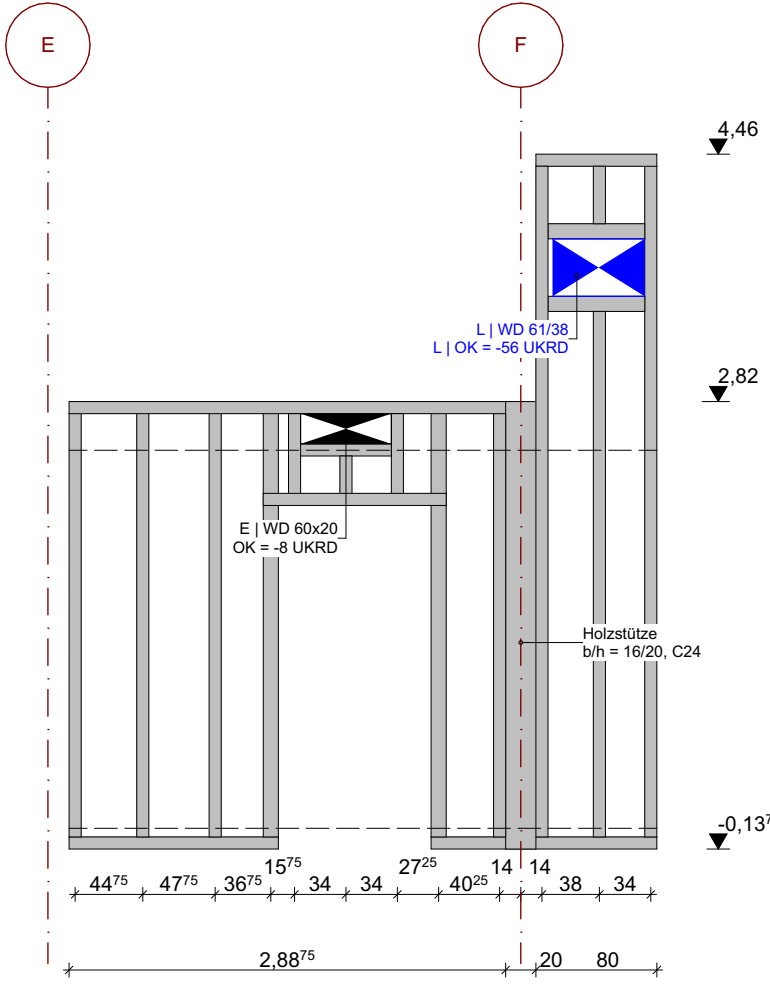


EG Wand 12

Schallschutz keine Anforderungen

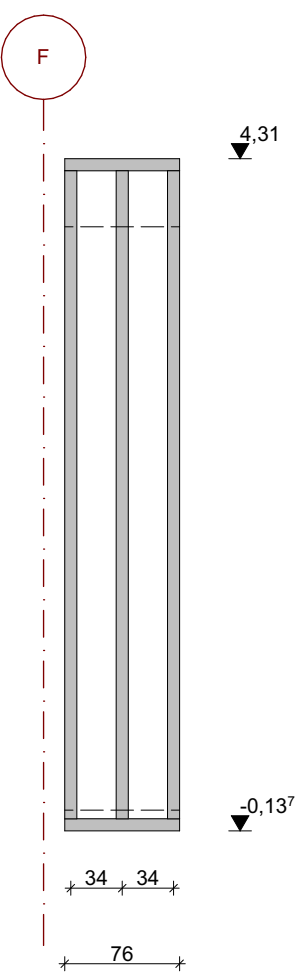


EG Wand 13

feuerhemmend F30  
Schallschutz keine Anforderungen

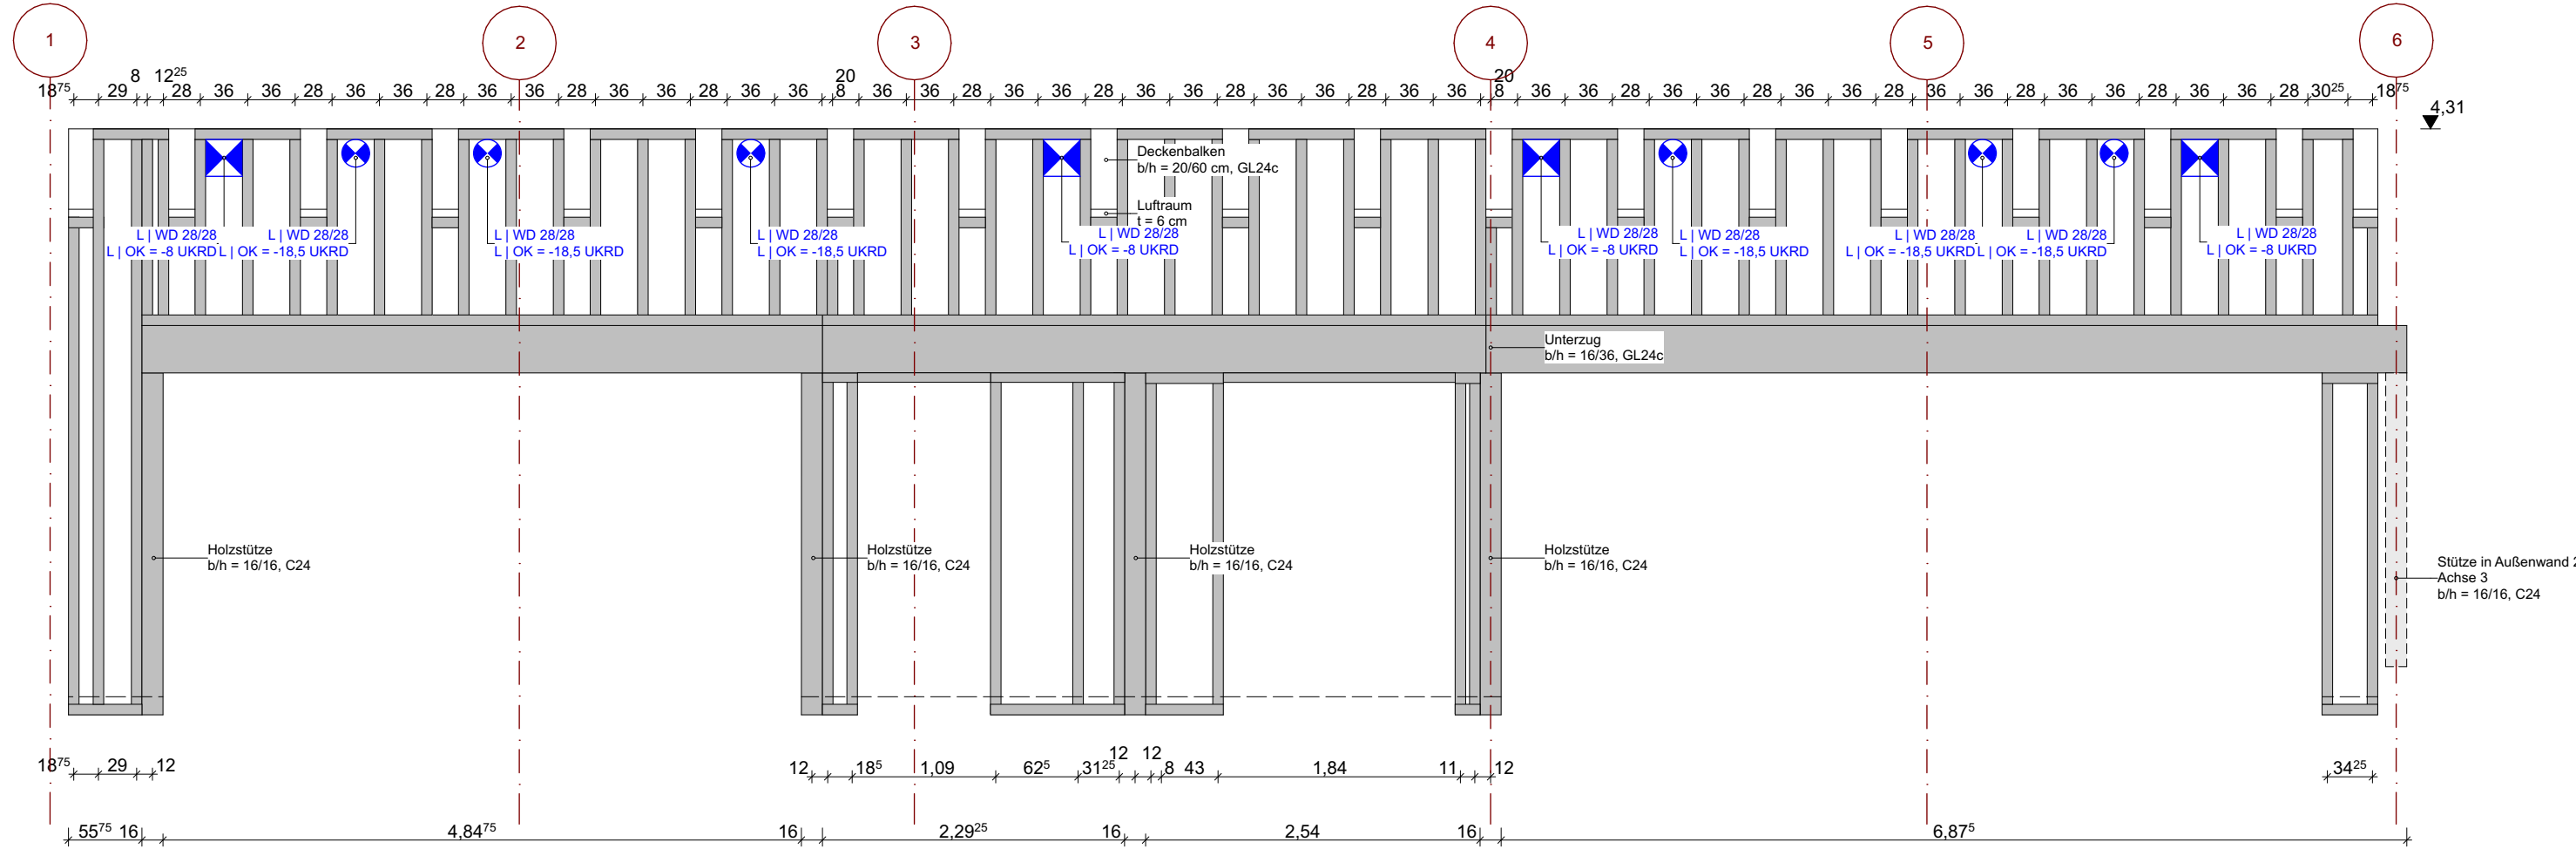


EG Wand 15

feuerhemmend F30  
Schallschutz keine Anforderungen

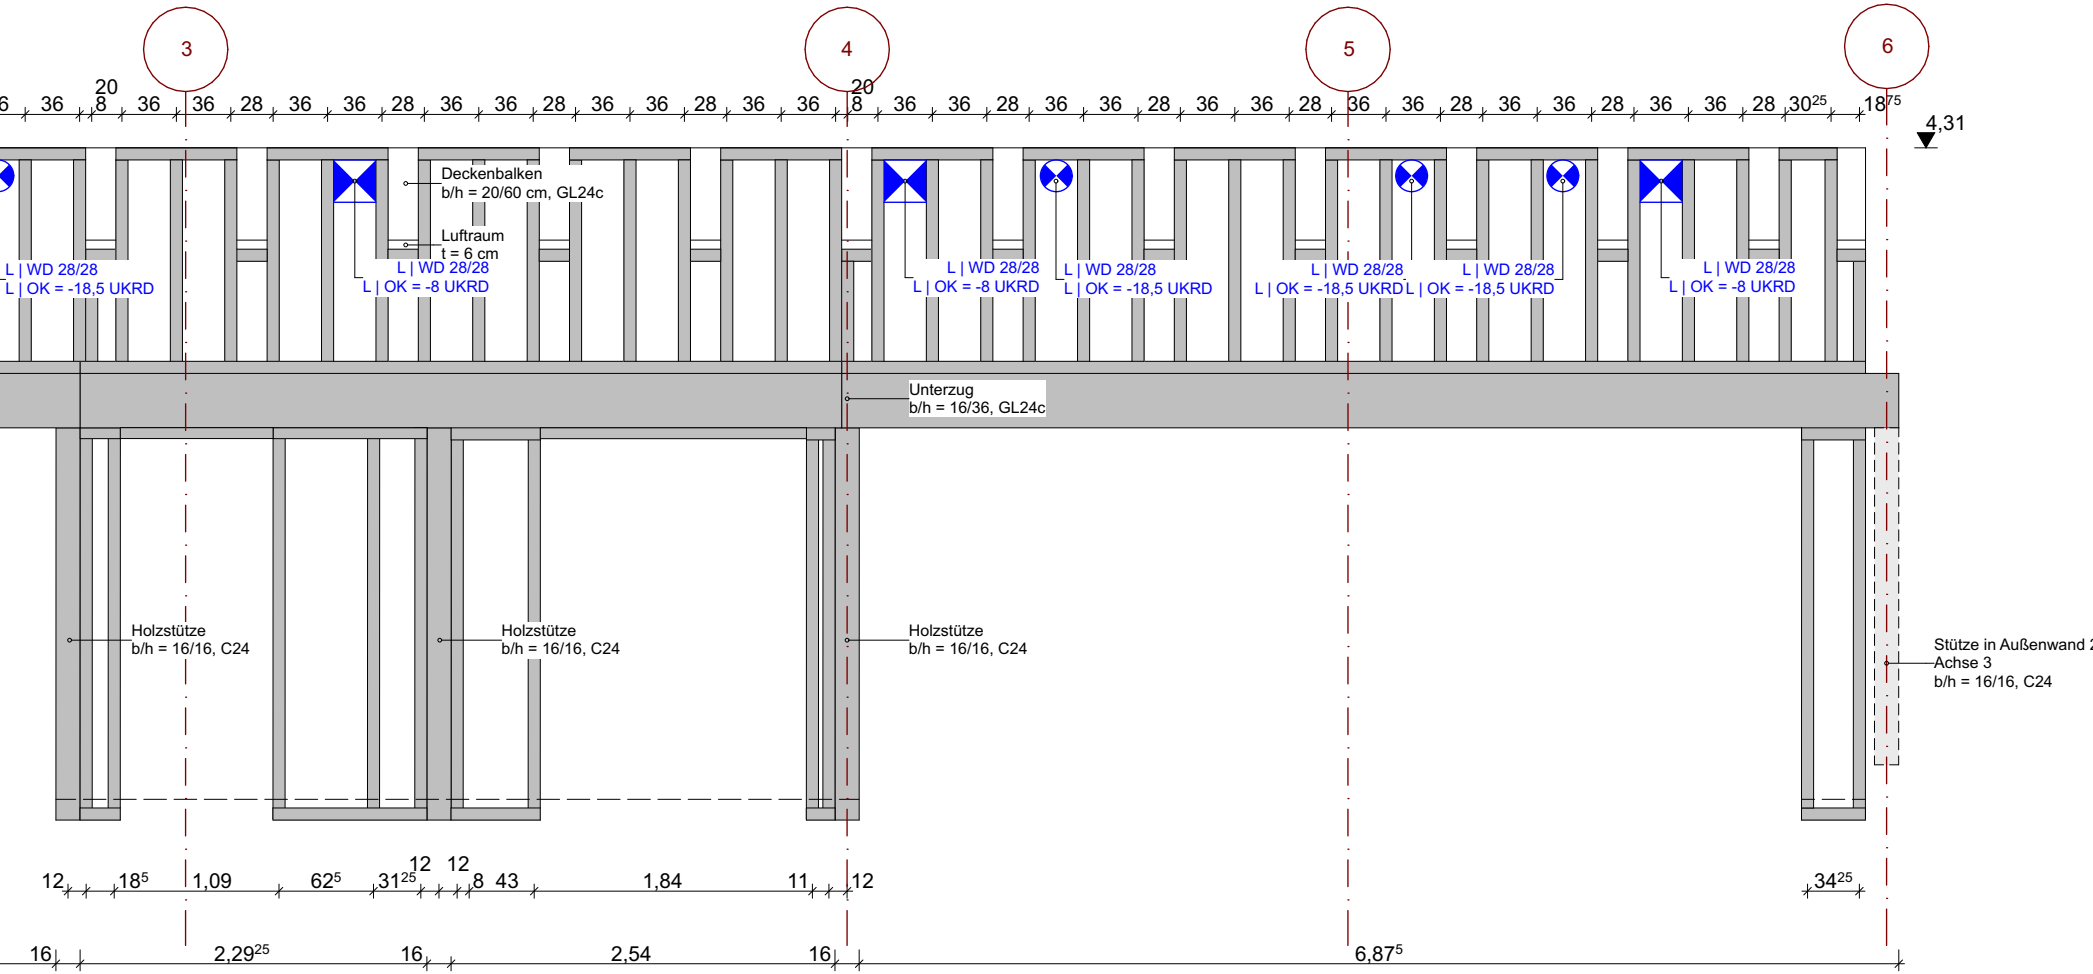

EG Wand 18

Schallschutz keine Anforderungen

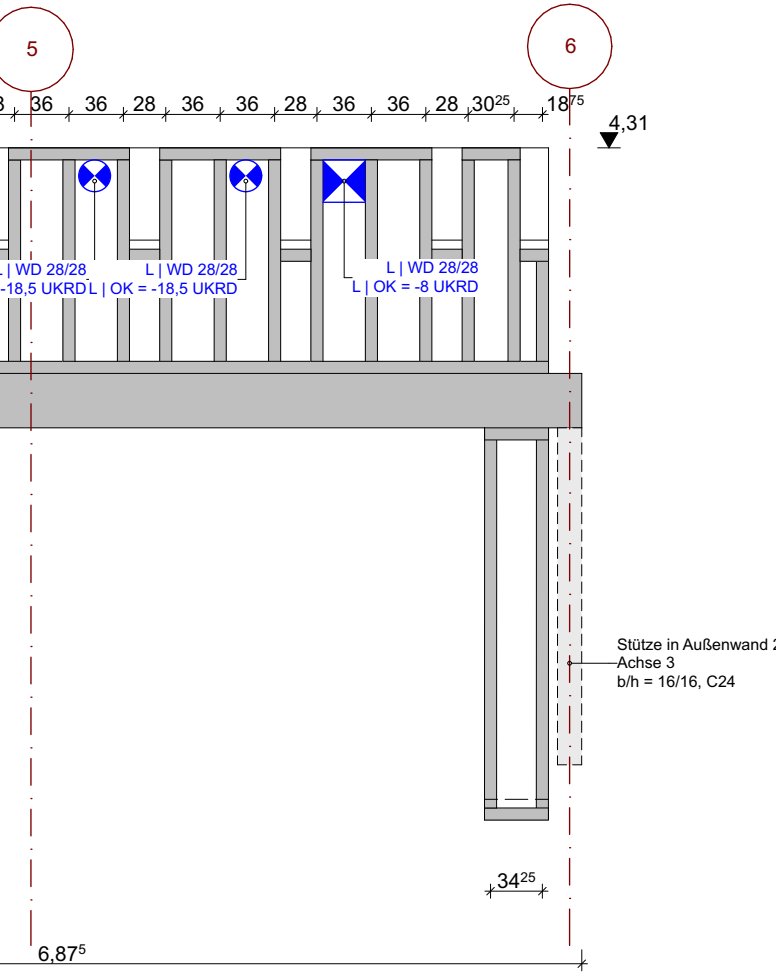

Stahlbeton		Dämmung	
Stahlbetonfertigteile		Kies- und Drainschicht	
Mauerwerk		GK-Wand / Vorwandinstallation	
WD = Wandschicht WA = Wandaussparung WS = Wandschicht DD = Deckenschicht DS = Deckenschicht			
H = Heizung L = Lüftung S = Sanitär E = Elektro G = Gas BRH = Brüstungshöhe			
±0,00 = 57.25 m üNN = OKFFB EG			
Alle Höhenangaben beziehen sich auf Oberkante Fertigfußboden.			
Sämtliche Maße sind eigenverantwortlich am Bau zu prüfen. Unstimmigkeiten sind vor Bauausführung mit den Planungsbüros zu klären.			

Projektnr.: 41423	Bearbeiter: MK/AJ/TS	Erst-Datum: 23.06.2026	Maßstab: 1:50	Blattgröße: A1
Bauherr: Stadt Hemmingen Rathauspl. 1, 30966 Hemmingen			Zeichnung: Wandabwicklung EG 1	
Projekt: 41423 GS Arnrum Klapperweg 18, 30966 Hemmingen			Plan-Nummer: 41423-ARC-N-WD-DT.00-5f00	