



feuerhemmend F30
Schallschutz keine Anforderungen

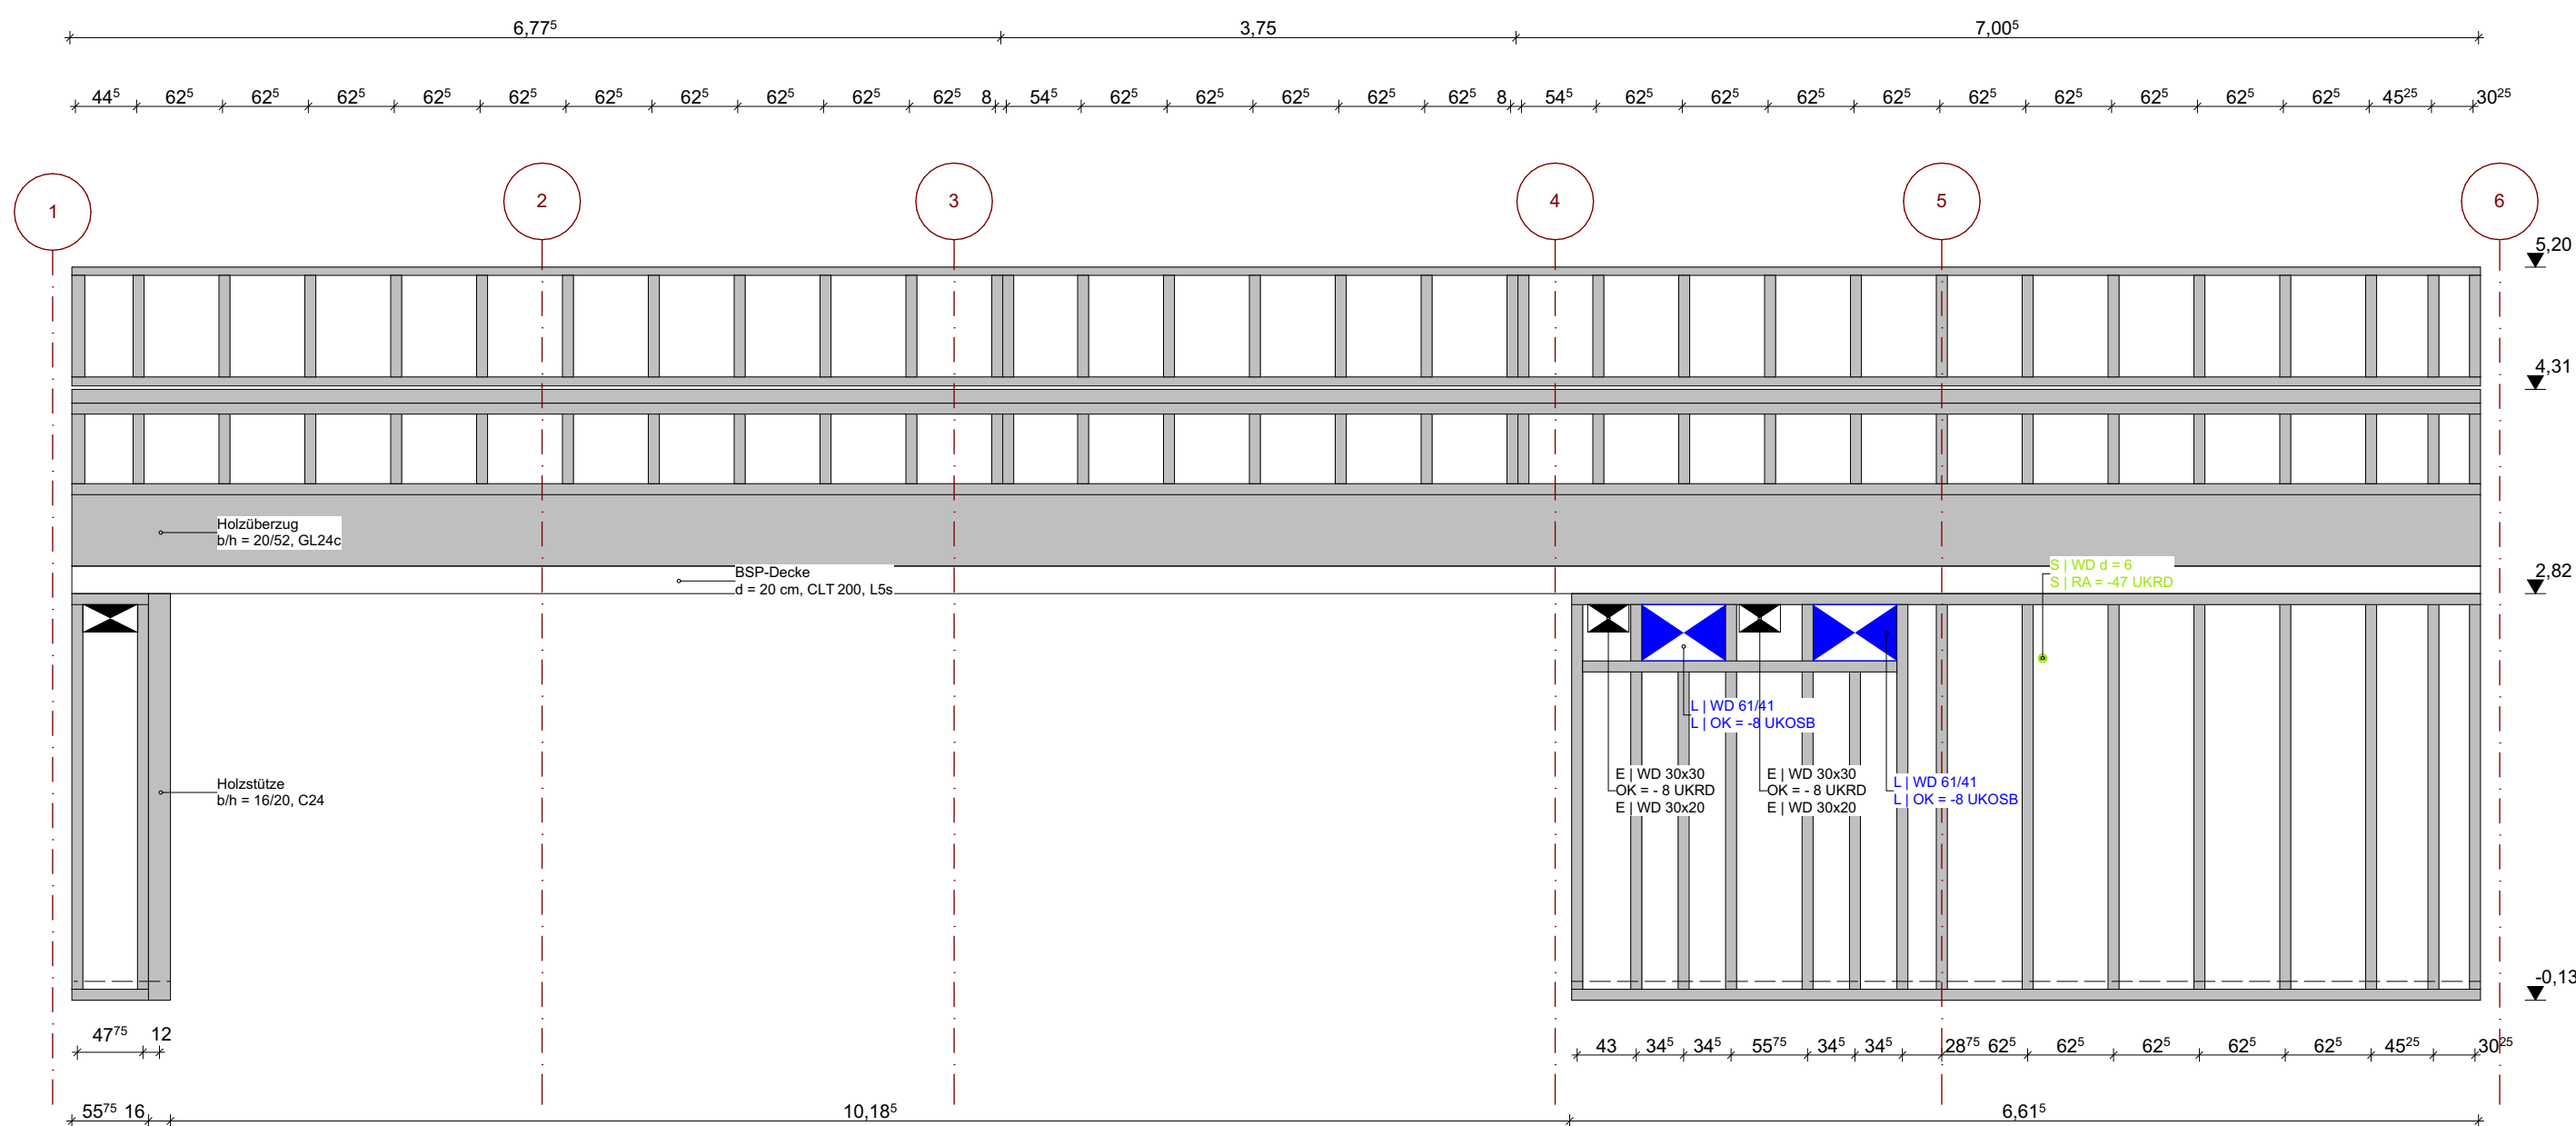


feuerhemmend F30
Schallschutz keine Anforderungen


Schallschutz keine Anforderungen

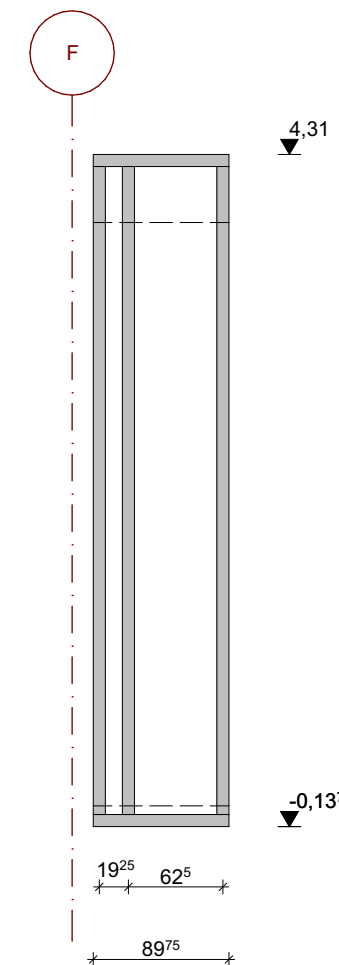


Schallschutz keine Anforderungen

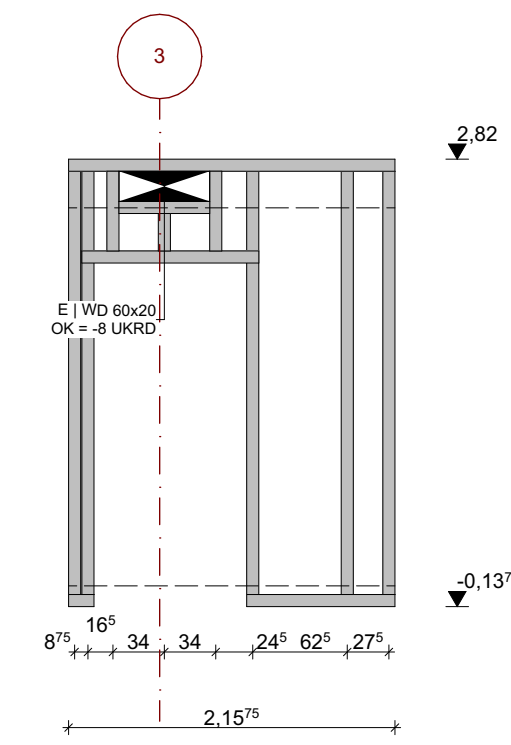


feuerhemmend F30
Schallschutz keine Anforderungen

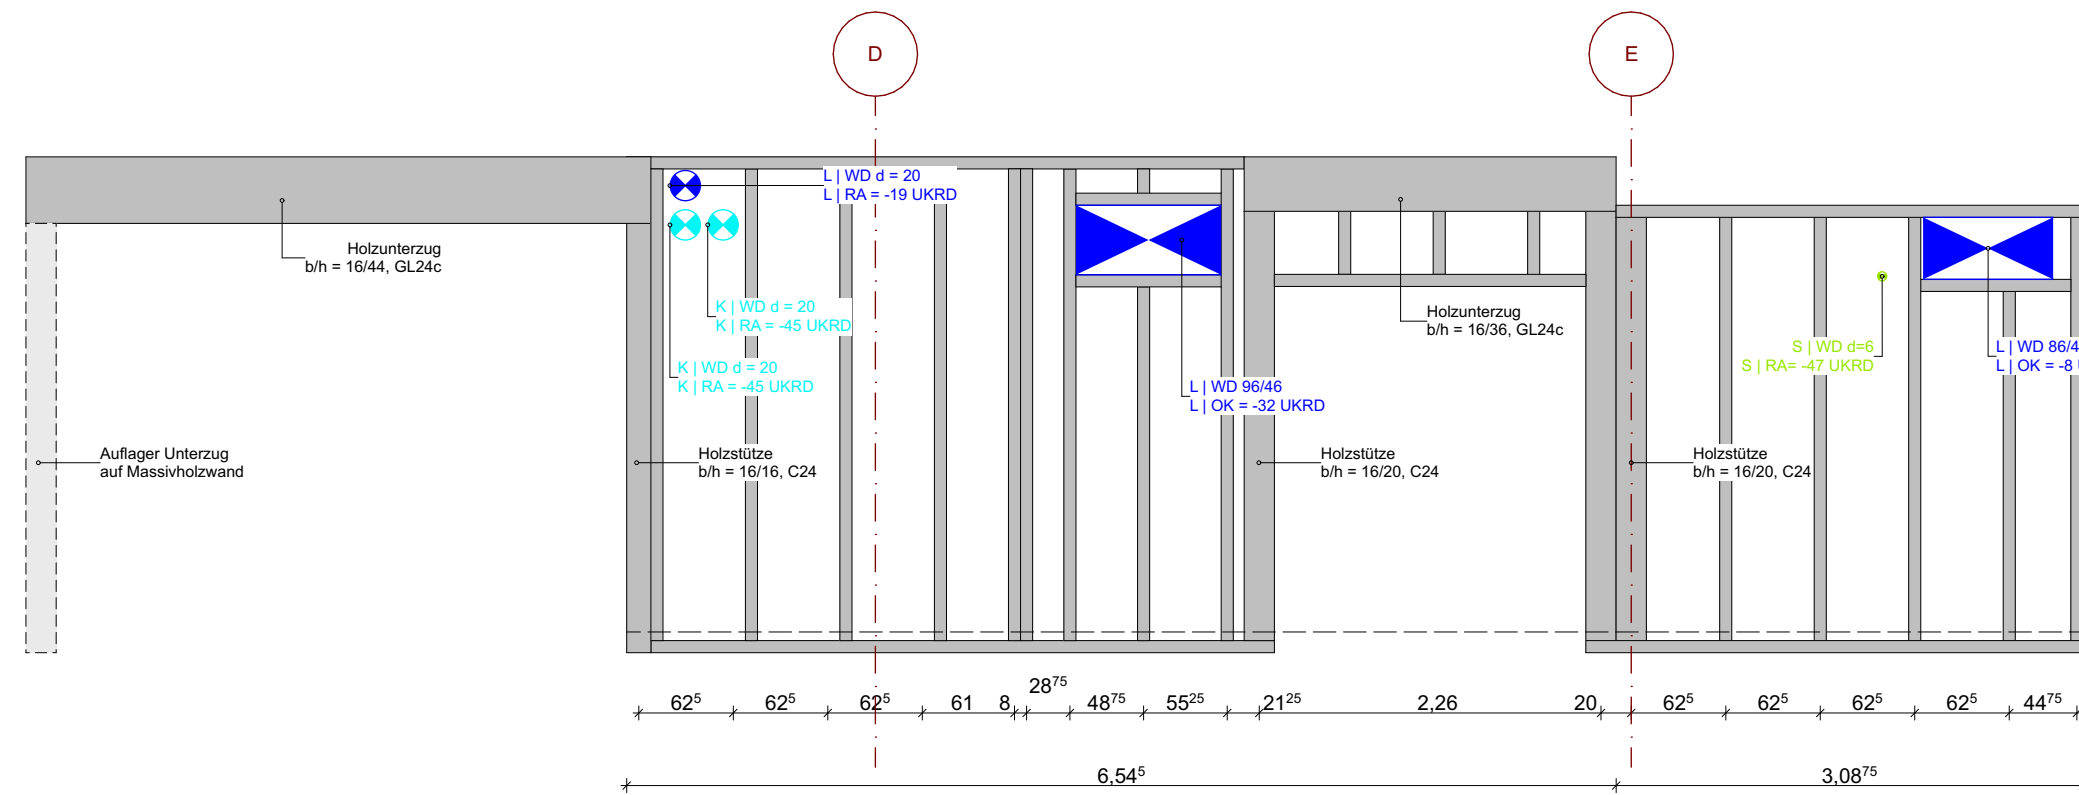


feuerhemmend F30
Schallschutz keine Anforderungen

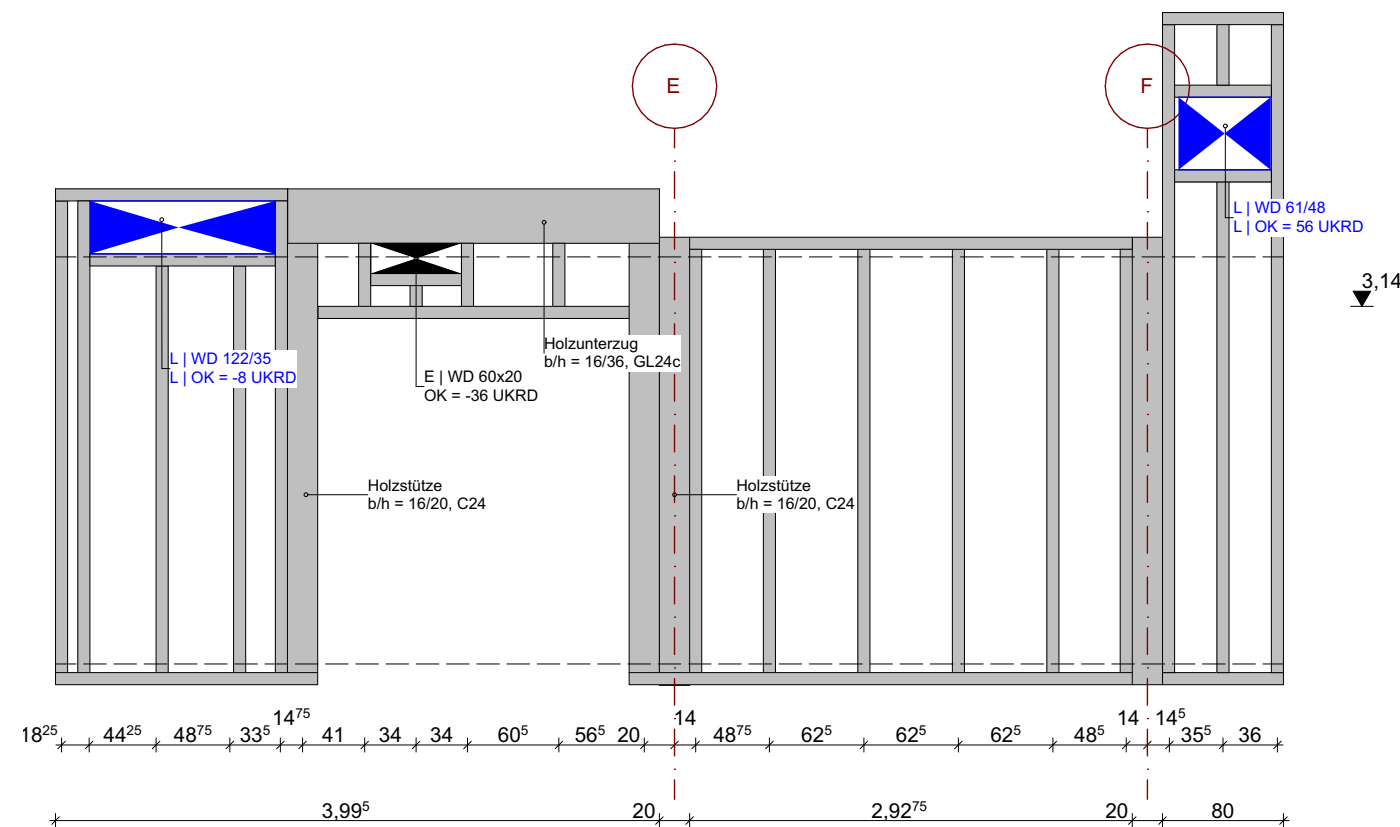



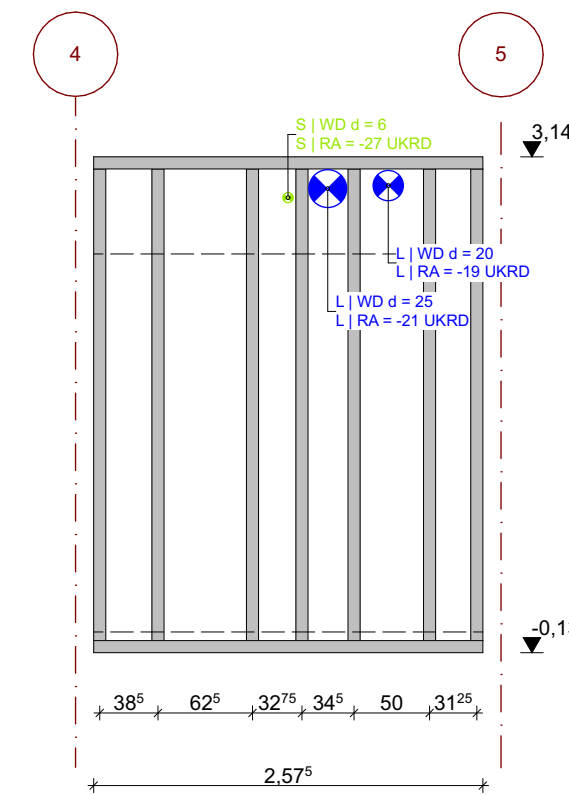

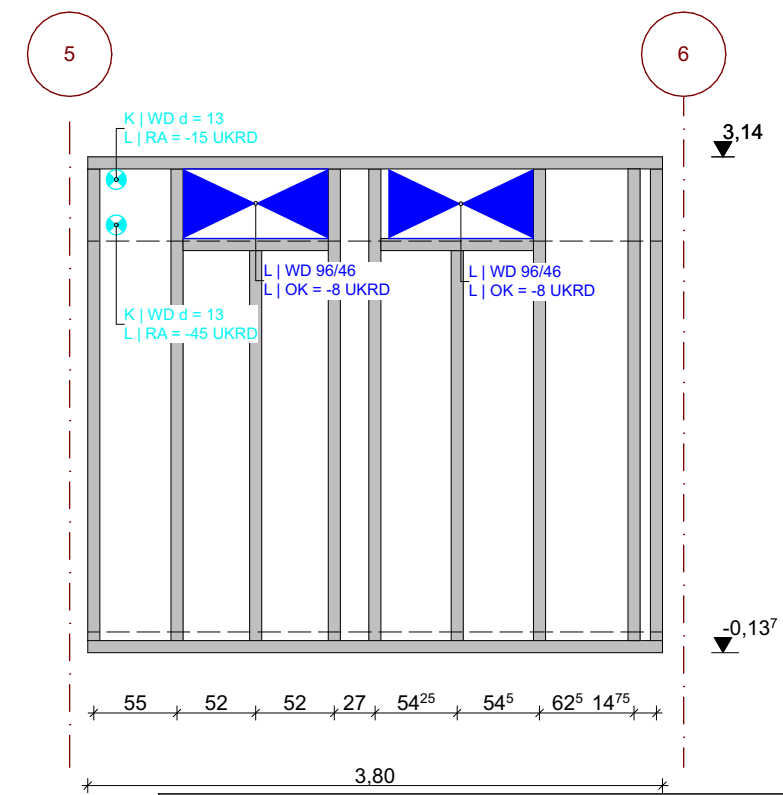

Schallschutz keine Anforderungen



Schallschutz keine Anforderungen



Stahlbeton		Dämmung	
Stahlbetonfertigteile		Kies- und Drainschicht	
Mauerwerk		GK-Wand / Vorwandinstallation	


WD = Wanddurchbruch	H = Heizung
WA = Wandaussparung	L = Lüftung
WS = Wandschlitz	S = Sanitär
DD = Deckendurchbruch	E = Elektro
DA = Deckenaussparung	G = Gas
DS = Deckenschlitz	BRH = Brüstungshöhe

±0,00 = 57.25 m üNN = OKFFB EG


Alle Höhenangaben beziehen sich auf Oberkante Fertigfußboden.

Sämtliche Maße sind eigenverantwortlich am Bau zu prüfen.
Unstimmigkeiten sind vor Bauausführung mit den Planungsbüros zu klären.


feuerhemmend F30
Schallschutz keine Anforderungen

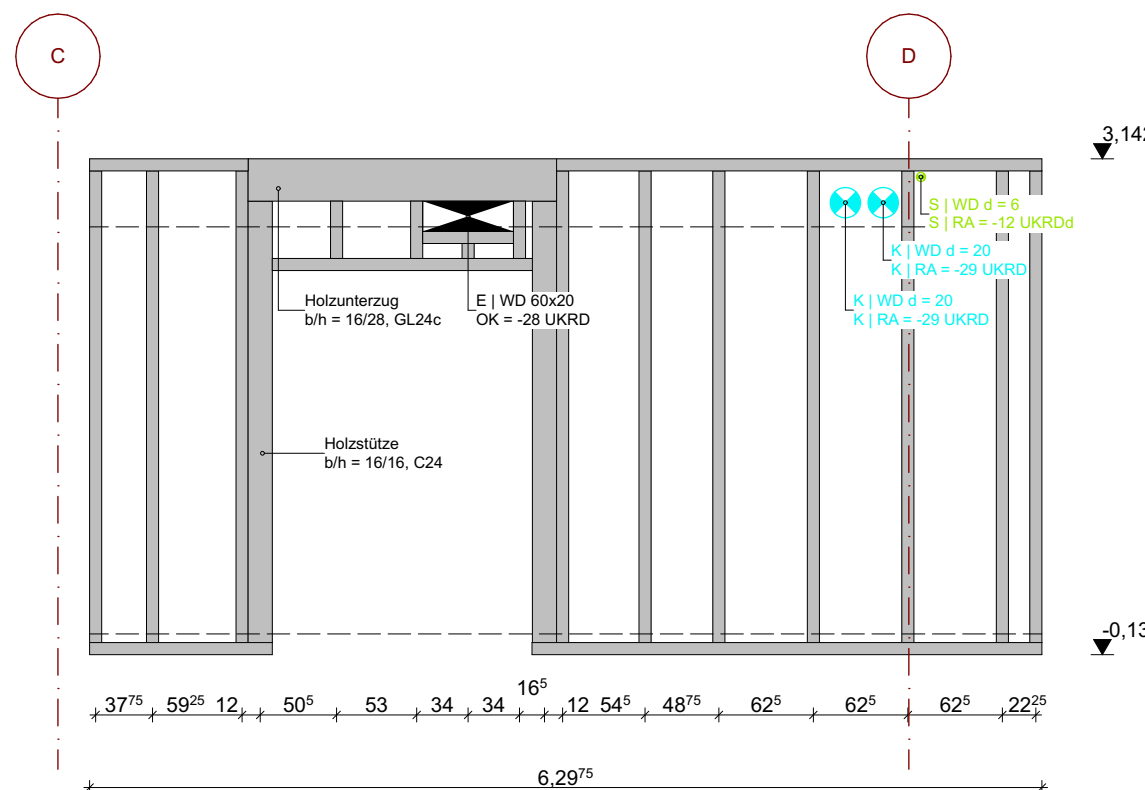


feuerhemmend F30
Schallschutz keine Anforderungen

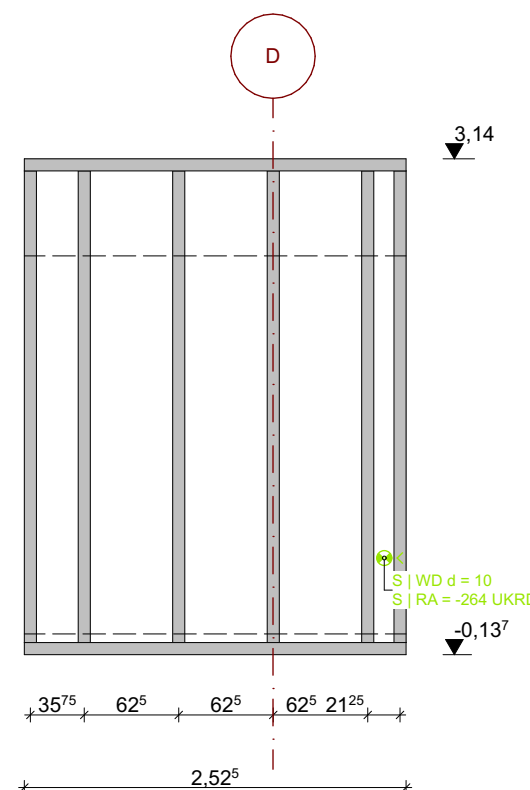


Schallschutz keine Anforderungen

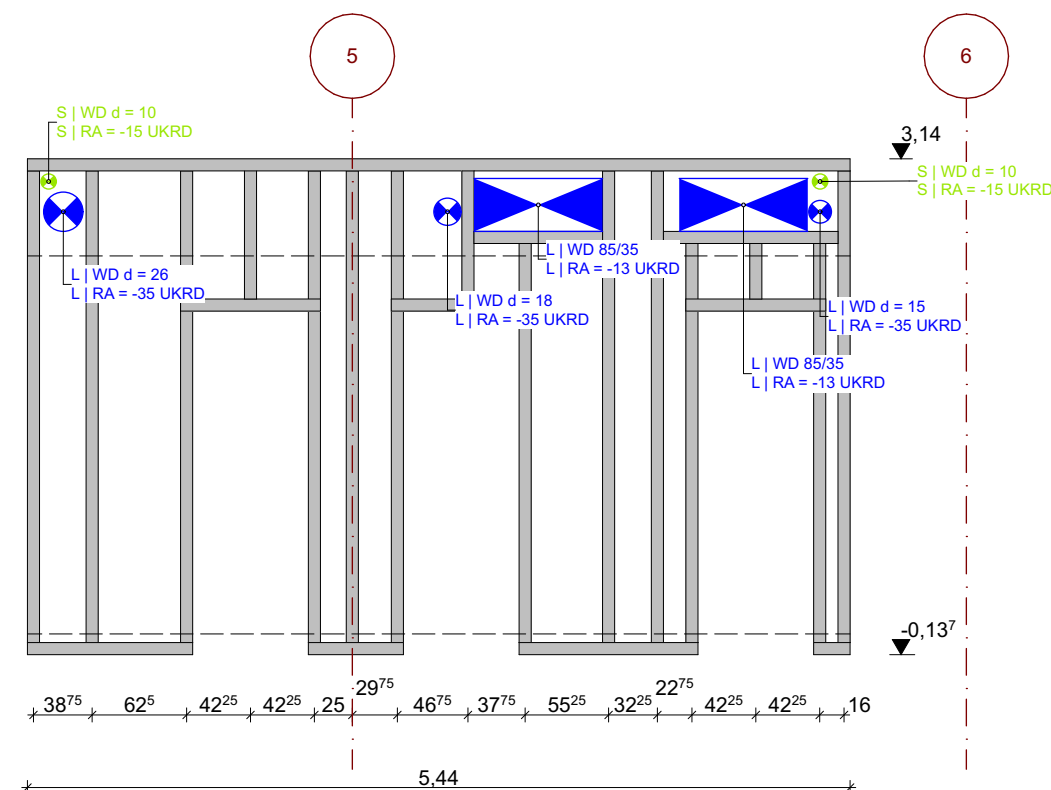

Schallschutz keine Anforderungen

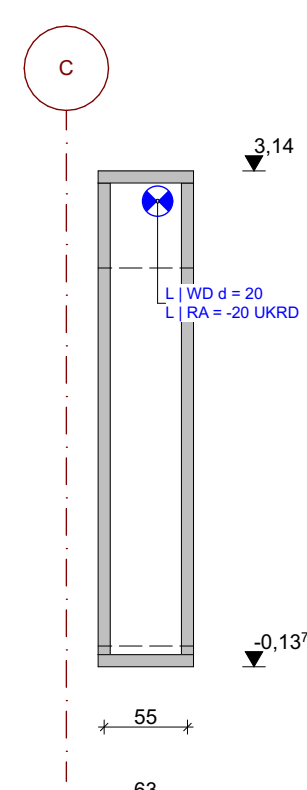

Schallschutz keine Anforderungen

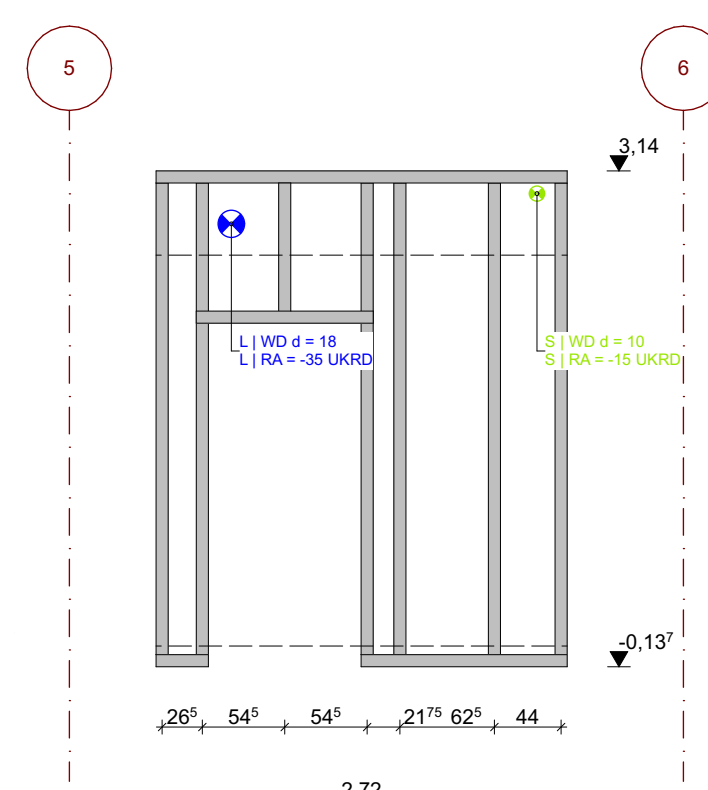

Projektnr: 41423	Bearbeiter: MK/AJ/TS	Erst.-Datum: 23.06.2026	Maßstab: 1:50	Blattgröße: A1
Bauherr: Stadt Hemmingen Rathauspl. 1, 30966 Hemmingen			Zeichnung: Wandabwicklung EG 2	
Projekt: 41423 GS Arnum Klappenweg 18, 30966 Hemmingen			Plan-Nummer: 41423-ARC-N-WD-DT.00.001-sf00	