


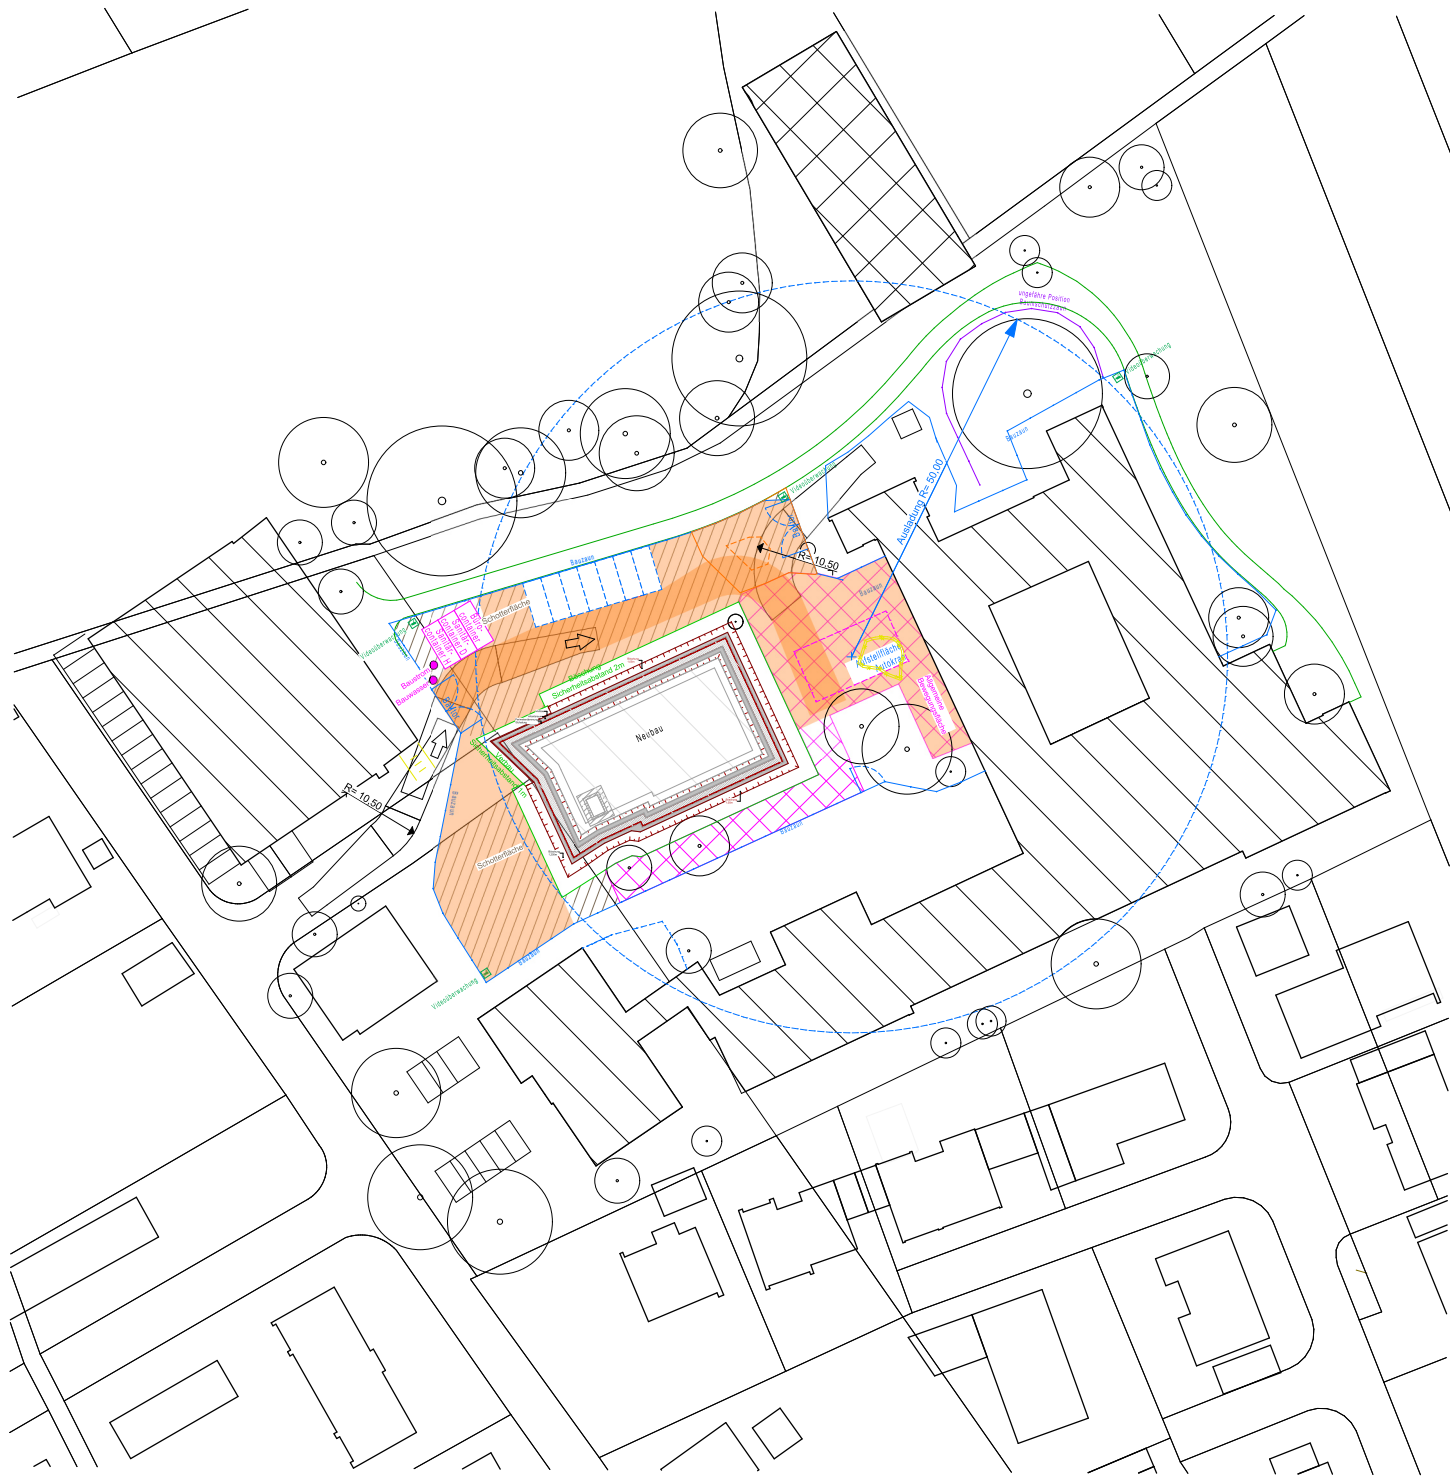

Schotterfläche		Baugrube	
Bauzaun		Sicherheitsabstand	
Bewegungsfläche		Schalung	
Befahrte Fläche			
Stahlbeton		Dämmung	
Stahlbetonfertigteil		Kies- und Drainschicht	
Mauerwerk		GK-Wand / Vorwandinstallation	
WD = Wanddurchbruch WA = Wandaussparung WS = Wandschlitz DD = Deckendurchbruch DA = Deckenaussparung DS = Deckenschlitz			
H = Heizung L = Lüftung S = Sanitär E = Elektro G = Gas BRH = Brüstungshöhe			
±0,00 = 57.25 m üNN = OKFFB EG			
Alle Höhenangaben beziehen sich auf Oberkante Fertigfußboden.			
Sämtliche Maße sind eigenverantwortlich am Bau zu prüfen. Unstimmigkeiten sind vor Bauausführung mit den Planungsbüros zu klären.			

Bauherr: Stadt Hemmingen Rathauspl. 1, 30966 Hemmingen		Zeichnung: Baustelleneinrichtung	
Projekt: 41423 GS Arnum Klapperweg 18, 30966 Hemmingen			