

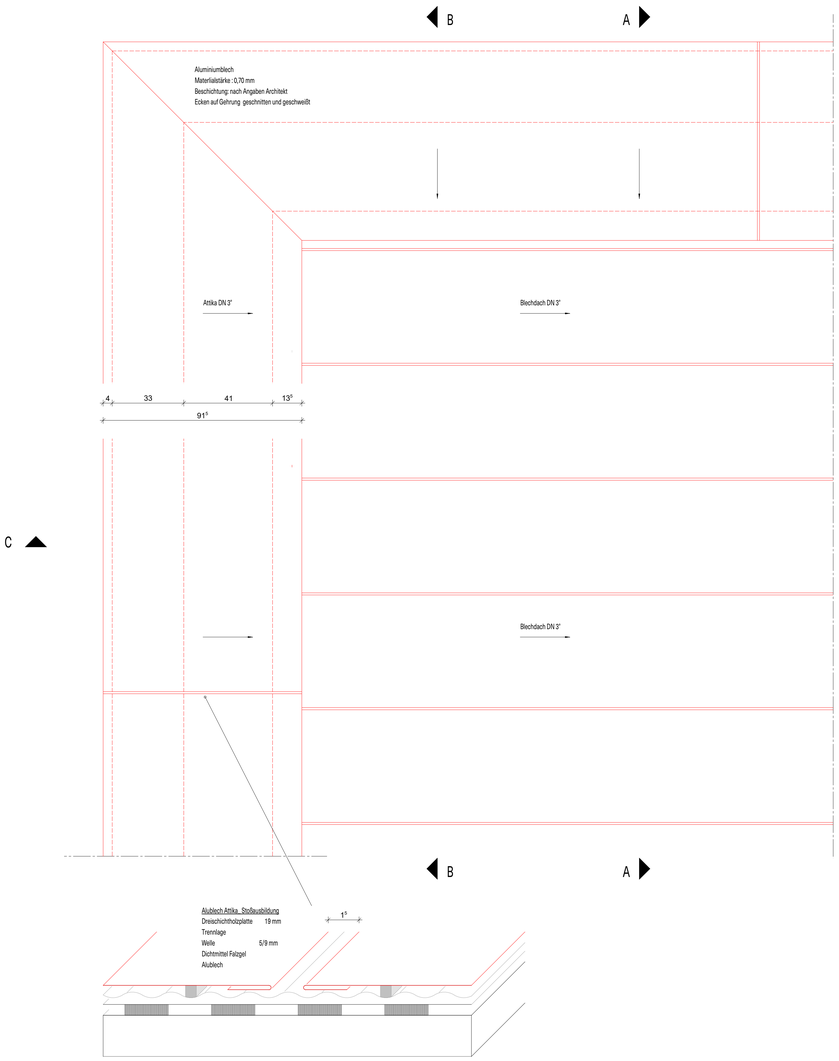


Dachaufsicht

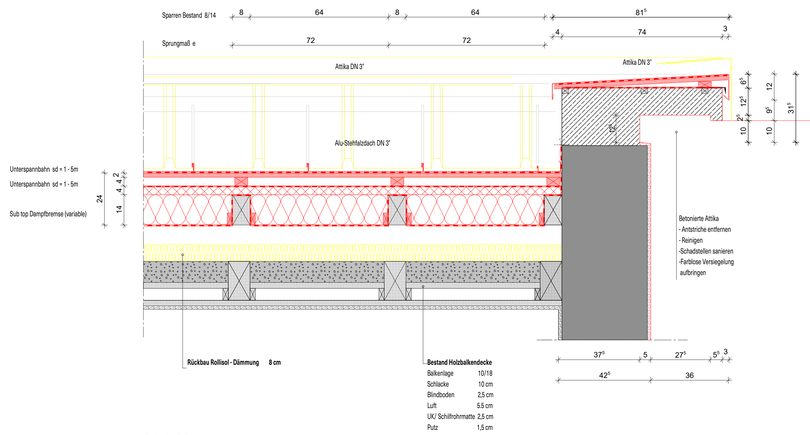


Schnitt B-B

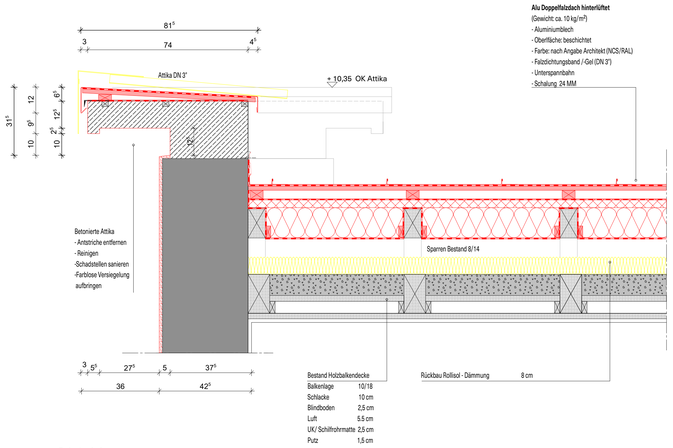


Schnitt A-A

C

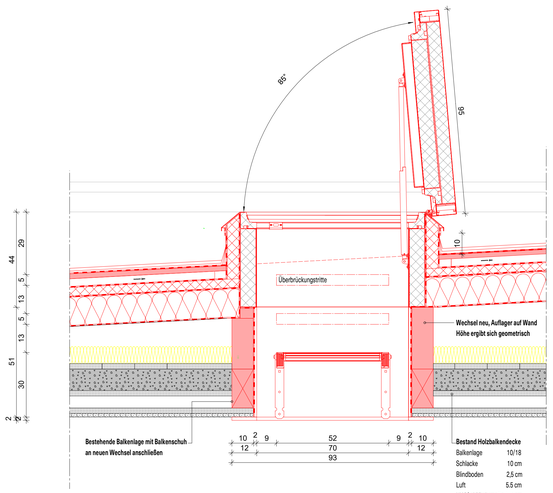


Dachausstieg gedämmt mit Alutreppe
Flachdachausstieg (2° DN)
Lichtes Durchgangsmaß 90 x 240 cm
Edelstahlrahmen gedämmt mit längs angeschlagener,
gedämmter Türe mit innenliegedem Griff und Gasdruckfedern.
Auftrittshöhe: 330 mm
Oberfläche: beschichtet
Farbe: Nach Angaben Architekt (NCS/RAL)

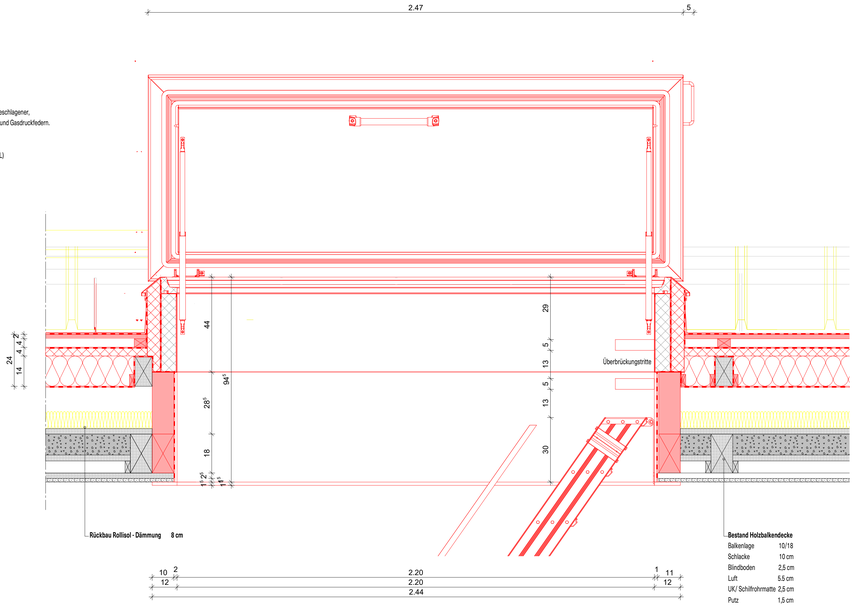


Dachaustieg Schnittt C -C

Dachaustieg Schnittt B -B

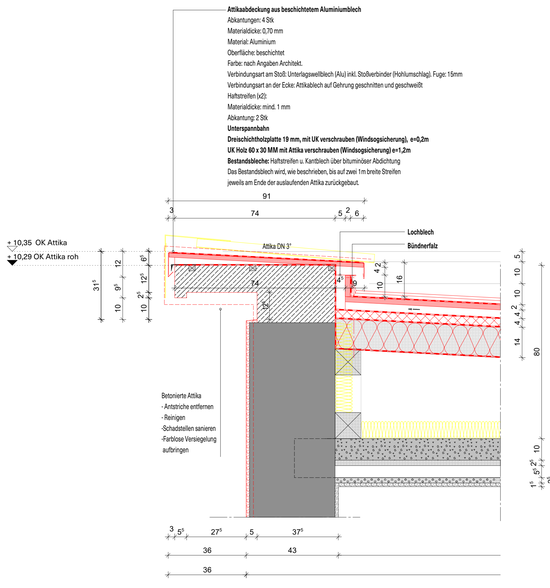

Schnitt C-C

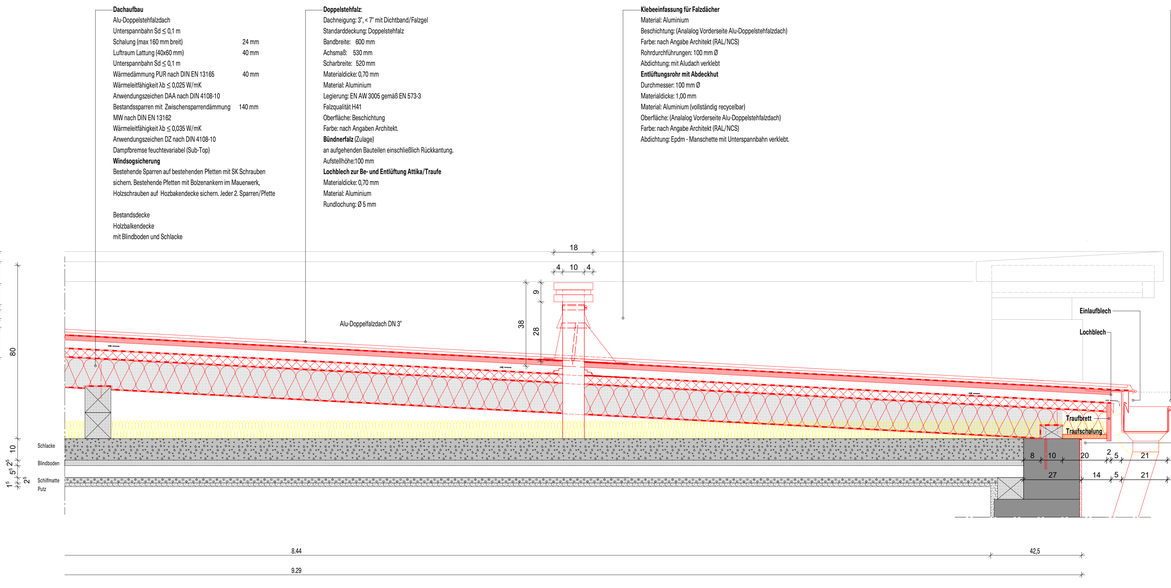

Gebäudeschema

Projektbezeichnung

Übersichtsgrafik

Projekt Nr.
-

Dienststelle Bauwerk
- -

Nutzer Geb. Nr
-

Dateiname
AF5D - DC 000 A00.dwg

verknüpfte Dateien
-

Layoutname
AF5D - DC 000 A00

Plandatum
11.11.2026

Maßstab
1:10

Plangröße in mm Vierfärbt am
841 x 1189

Bauherr
Stadt Tuttlingen
Hochbau- und Gebäudemanagement, Herr Herrmann
Waaghausstraße 10 78532 Tuttlingen
Tel.: 07461 - 99 270 Fax: 07461 - 995 270
E-Mail: Stefan.Hermann@tuttlingen.de

Objekt
Stadtbahnhof Tuttlingen Fassadensanierung
Bahnhof 1
78532 Tuttlingen

Gebäude / Bauteil
-
-

Maßnahme
Sanierung Außenhülle
Errichtung von zwei Aufzügen

Planbezeichnung
SCHNITTE Dachaufbau / Dachausstieg Attika über 2. OG
A-A
B-B
C-C

000 A 00

Plan erstellt MH
Plan bearbeitet -
Projektleitung AB
Amtsleitung -
Freigabe -