Wandanschluss seitlich
Dämmkeil über dem die EPDM-Folie auf
der Wand hochgeführt (flächig verklebt) und
mit der Kappleiste mechanisch fixiert wird.
Putzleiste (mit Tropfkannte)
3 Abkantungen, min. 6 cm Abdeckung/
Überlappung der Wandabschlussschare
Materilal: Aluminium
Oberfläche: Beschichtet
Farbe: nach Angabe Architekt
Kappleiste Höhe 40 mm von Putzleiste überdeckt
zum fixieren der aufsteigenden EPDM-Folie,
mit vorbereiteten Bohrlöchern im Abstand von 200 mm
Material: Aluminium

Glasdach REI30 Pfosten-Riegel 3,24 m x 6,40 m
Stahlprofil Pfosten- Riegel 60 x 90 mm
Oberfläche: Beschichtet
Farbe: Nach Angaben Architekt (NCS/RAL)
Glas: REI 30 /Feuerhemmend, begehbar
Blechverkleidung abgekantet
Material: Aluminium
Materialstäre: 0,7 mm
Oberfläche: beschichtet
Farbe: nach Angaben Architekt (NCS/RAL)

Kantholz 60 x 70 mm

Dämmung 70 mm
Wärmeleitfähigkeit $\lambda_D \leq 0{,}025$ W/mK
PUR nach DIN EN 13165
Anwendungszeichen DAA nach DIN 4108-10

BHS Holzaufkantung GL24 (F30)

Pfette 8/12
Würth Assy 3,0
Ø6x100 e=30cm

IPE 300 Doppel- T- Träger Neu

Gründach (extensiv)
(Gewicht: ca. 110 kg/m² gesättigt)

- Extensivsubstrat: 80 mm
- Filtervlies
- Drän- und Wasserspeicherelement
- Trenn-, Schutz- u. Speichervlies
- EPDM Folie 1,5 mm

Dach über EG (Neu)

Gründach Inkl. Substrat- Dränschicht sowie Trennvlies
Abdichtung (EPDM)
Aufsparendämmung 40 mm
Wärmeleitfähigkeit $\lambda_D \leq 0{,}025$ W/mK
PUR nach DIN EN 13165
Anwendungszeichen DAA nach DIN 4108-10
Dämmung min. 200 - 600 mm, im Mittel 400 mm
MW nach DIN EN 13162
Wärmeleitfähigkeit $\lambda_D \leq 0{,}040$ W/mK
nach DIN EN 13162
Anwendungszeichen DZ nach DIN 4108-10
Feuchtevariabel Dampfbremse

Gründach DN 1,5°

Pfette 8/12
Würth Assy 3,0
Ø6x100 e=30cm

Sprungmaß e

Neue Sparren 10/24(20)

Feuchtevariable Dämpfsperre


IPE- Träger (Neu) geschätzt IPE 400


Bestand Holzbalkendecke
Balkenlage 10/18
Schlacke 10 cm
Blindboden 2,5 cm
Luft 5,5 cm
UK/ Schilfrohrmatte 2,5 cm

Brettschichtholz auf Mörtelbett
20/32 GL 28 h

Wandanschluss seitlich
Dämmkeil über dem die EPDM-Folie auf
der Wand hochgeführt (flächig verklebt) und
mit der Kappleiste mechanisch fixiert wird.
Putzleiste (mit Tropfkannte)
3 Abkantungen, min. 6 cm Abdeckung/
Überlappung der Wandabschlussschare
Materilal: Aluminium
Oberfläche: Beschichtet
Farbe: nach Angabe Architekt
Kappleiste Höhe 40 mm von Putzleiste überdeckt
zum fixieren der aufsteigenden EPDM-Folie,
mit vorbereiteten Bohrlöchern im Abstand von 200 mm
Material: Aluminium

Remy- Decke Bestand

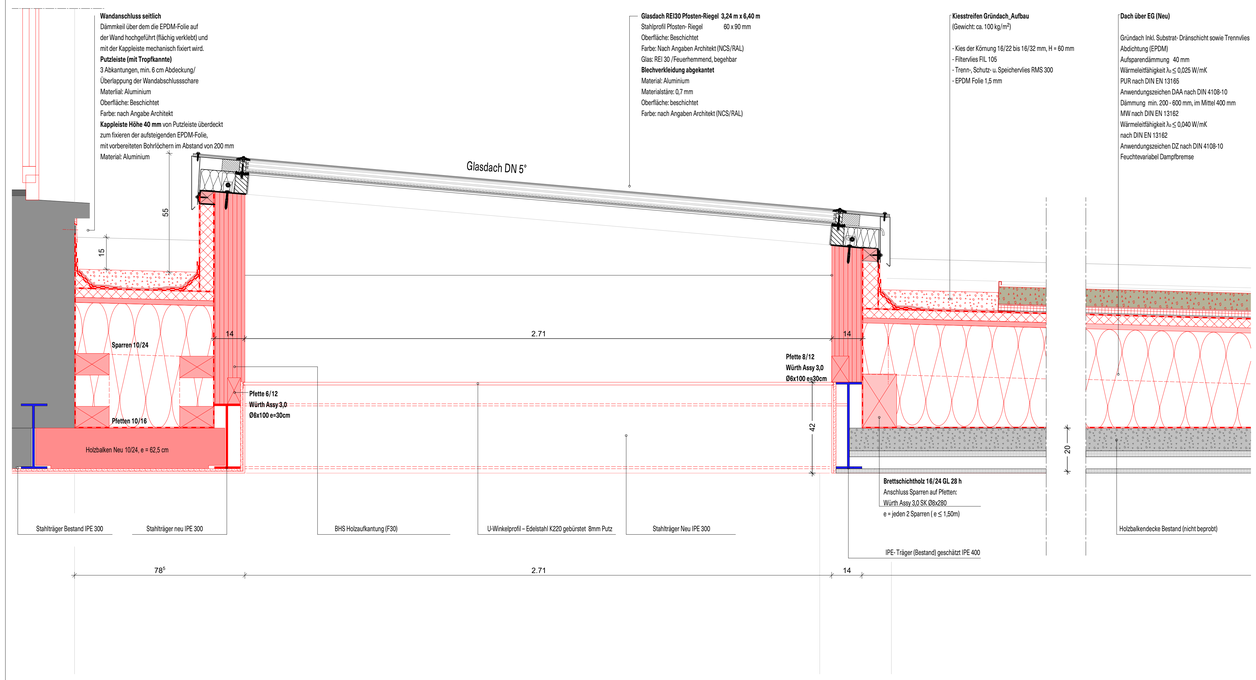


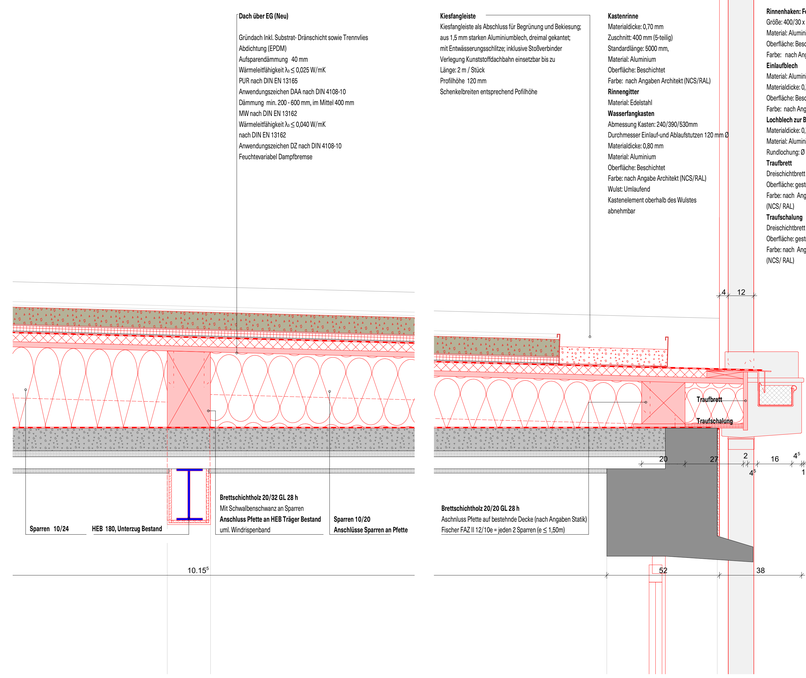

Gebäudeschema

Projektbezeichnung

Übersichtsgrafik

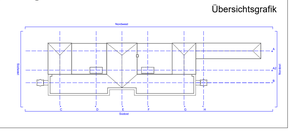

Projekt Nr.: -	Bauherr: Stadt Tuttlingen Hochbau- und Gebäudemanagement, Herr Herrmann Waagjhausstraße 10 78532 Tuttlingen Tel.: 07461 - 99 270 Fax: 07461 - 995 270 E-Mail: Stefan.Herrmann@tuttlingen.de
Dienststelle: - Bauwerk: -	Objekt: Stadtbahnhof Tuttlingen Fassadensanierung Bahnhof 1 78532 Tuttlingen
Nutzer Geb. Nr: -	
Dateiname: AF5D - DC 001 A00.dwg	
verknüpfte Dateien: -	Gebäude / Bautel: - -
	Maßnahme: Sanierung Außenhülle Errichtung von zwei Aufzügen
Layoutname: AF5D - DC 001 A00	Planbezeichnung: Schnitte, Dachaufsicht Gründach über EG A-A D-D
Plandatum: 11.11.2026	001 A 00
Maßstab: 1:20	
Planformat in mm: 841 x 1189 Verfilmt am:	Plan erstellt: MH / Plan bearbeitet: - / Projektleitung: AB / Ambelung: - / Freigabe: -