
Attikaabdeckung:
Material: Aluminium
Materialdicke: 0,70 mm
Material: Aluminium
Oberfläche: beschichtet
Farbe: nach Angaben Architekt (NCS/RAL)
Abkantungen: 4 Stk
Verbindungsart: Unterlagswellblech (Aluminium)
inkl. Stoßverbinder (Hohlumschlag). Fuge: 15mm
Haftstreifen (x2):
Materialdicke: mind. 1 mm
Zuschnitt: .... mm
Abkantung: 2 Stk


UK Attikablech/Befestigung
Lattung 40x60 mm als Keil (e ≤ 1,20m)
Anschluß Keil: je 2 Senkkopf-
Betonschrauben 8x120
3-Schicht-Platte 19mm DIN 3"
Mit Senkkopf- Holzschrauben Ø5/50
(e = 20cm)

Dacheindeckung Aludoppelstehfalz
Dachneigung: 3°
< 7° mit Dichtband/Falzgel
Standardabdeckung: Doppelstehfalz
Bandbreite: 600 mm
Achsmaß: 630 mm
Scharbreite: 520 mm
Materialdicke: 0,70 mm
Material: Aluminium
Oberfläche: beschichtet
Farbe: nach Angaben Architekt (NCS/RAL)
Bündnerfalz an aufgehenden Bauteilen einschließlich Rückkantung.
Aufstellhöhe: 150 mm
Achsmaß 530 mm
Lochblech zur Be- und Entlüftung
Materialdicke: 0,70 mm
Material: Aluminium
Rundlochung: Ø 5 mm

Dachaufbau Walmdach
Firstentlüfter
Alu-Doppelstehfalzdach
Unterspannbahn Sd ≤ 0,1 m
Schalung 24 mm
Lüftraum 40 mm (Lattung 40 x 60 mm
Unterspannbahn Sd ≤ 0,1 m
Aufsparrendämmung 40 mm
Wärmeleitfähigkeit λb ≤ 0,040 W/mK
WF nach DIN EN 13171
Anwendungszeichen DAD nach DIN 4108-10
Sparren Bestand 90 x 160 mm
Wärmedämmung 160 mm
Zwischensparrendämmung
Wärmeleitfähigkeit λb ≤ 0,035 W/mK
MW nach DIN EN 13162
Anwendungszeichen DZ nach DIN 4108-10
Dampfbremse feuchtevariabel
Lattung zur fixierung der Dampbremse 30 x 50 mm

Lüfterfirstelement
Material Lüfter: Edelstahl
Abkantungen: ....stk.
Material Abdeckhaube: Aluminium
Abkantungen: 6 stk.
Abdeckhaube Zuschnittbreite: 395 m
PE-Dämmband als thermische Trennu
zwischen Lüfter und Abdeckhaube
Oberfläche: beschichtet
Farbe: nach Angaben Architekt (NCS,

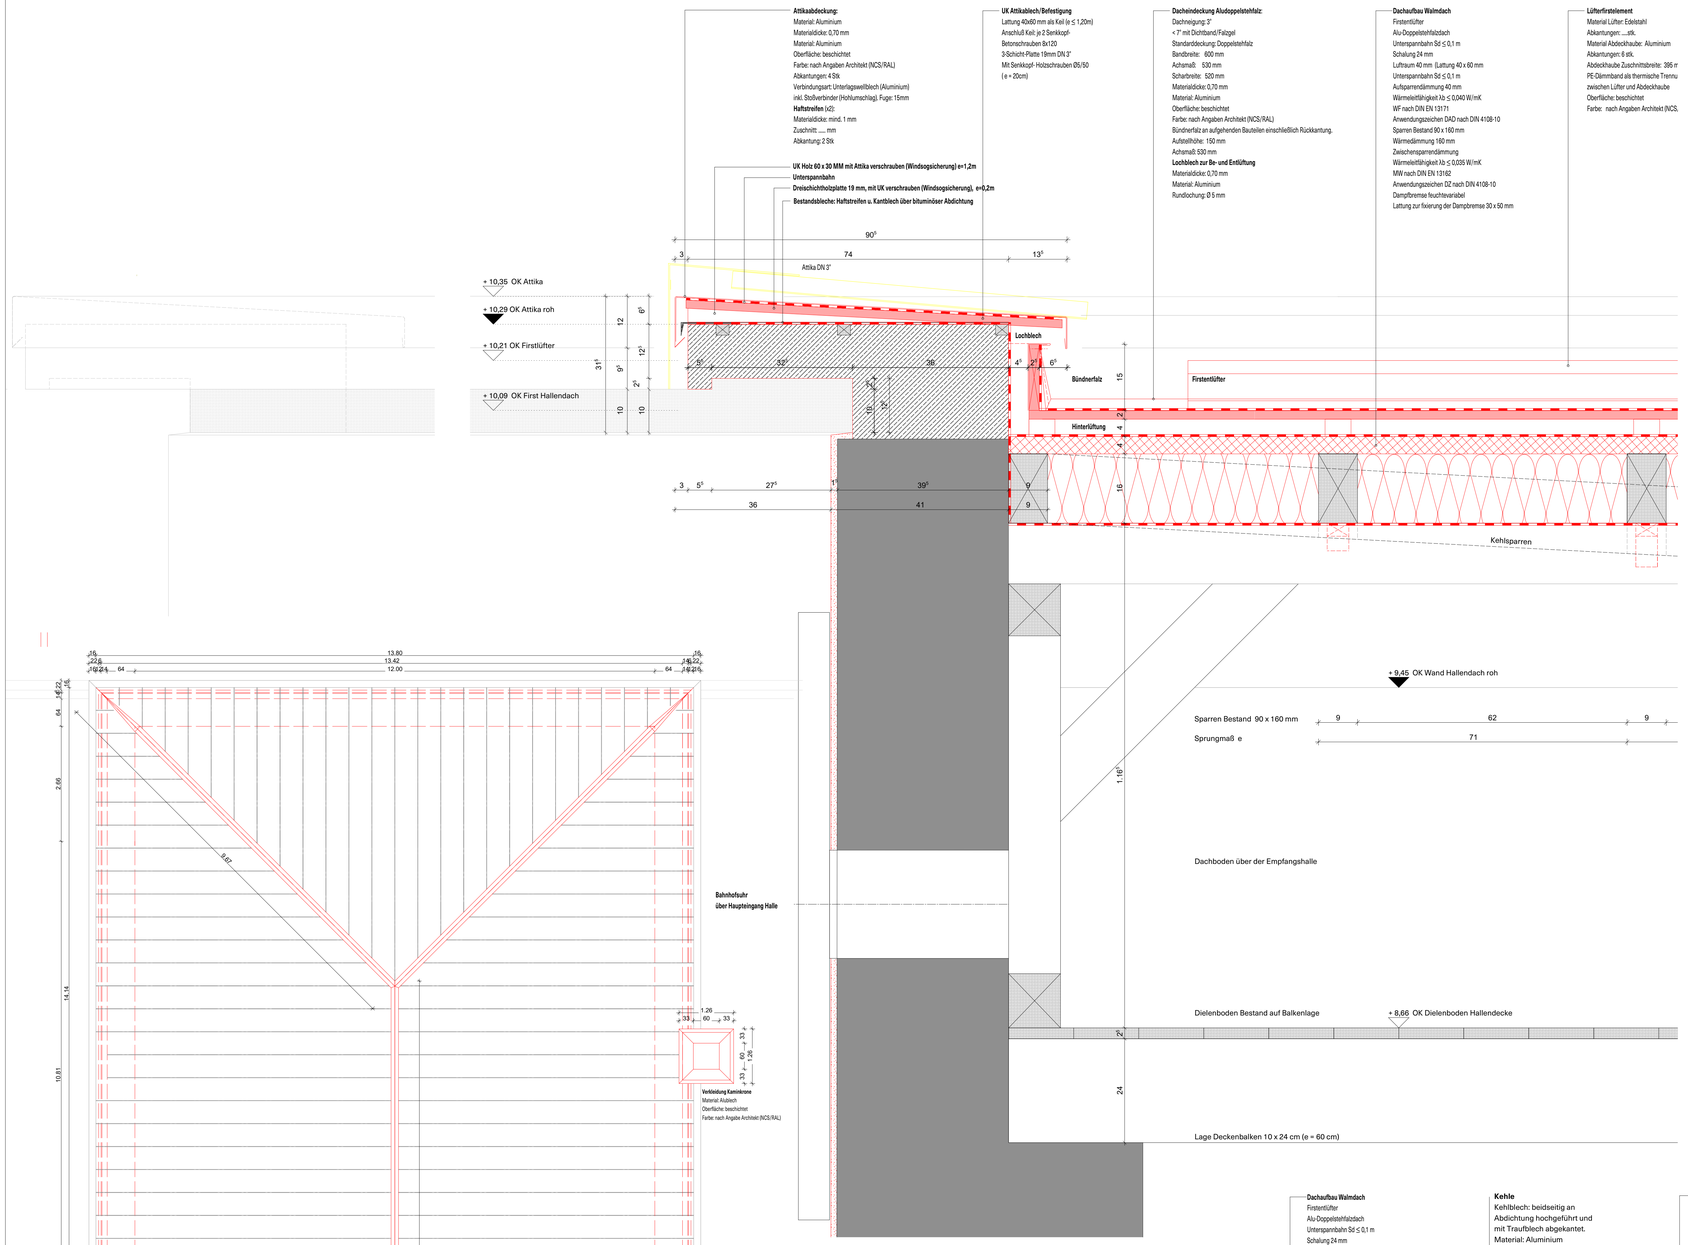

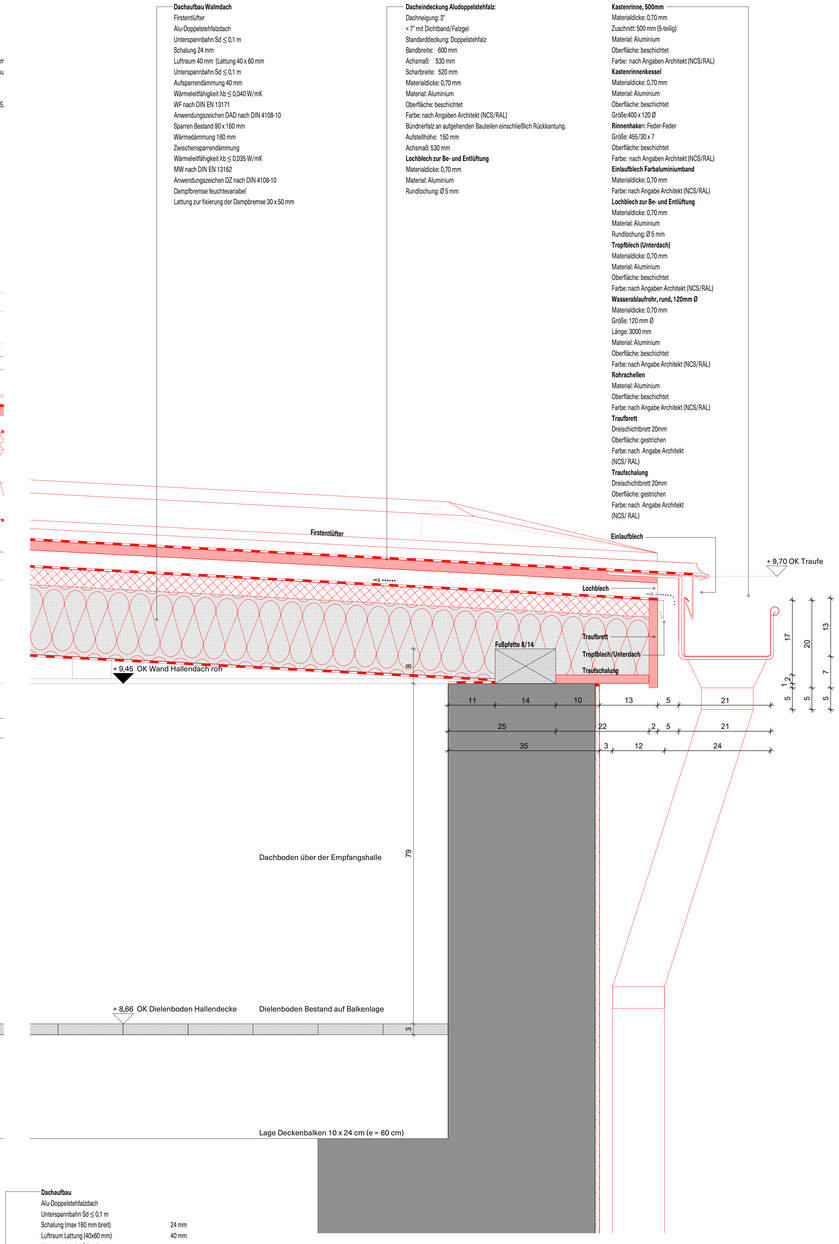

Gebäudeschema

Projektbezeichnung

Übersichtsgrafik

Projekt Nr.: -	Bauherr: Stadt Tuttlingen Hochbau- und Gebäudemanagement, Herr Herrmann Waaghausstraße 10 78532 Tuttlingen Tel.: 07461 - 99 270 Fax: 07461 - 995 270 E-Mail: Stefan.Herrmann@tuttlingen.de
Dienststelle: - Bauwerk: -	
Nutzer Geb. Nr: -	Objekt: Stadtbahnhof Tuttlingen Konrad-Adenauer-Platz 1 und 1/1 78532 Tuttlingen
Dateiname: AF5D - DC 002 A00.dwg	
verknüpfte Dateien: -	Gebäude / Bauteil: - -
	Maßnahme: Sanierung Außenhülle Errichtung von zwei Aufzügen
Layoutname: AF5D - DC 002 A00	Planbezeichnung: Details Hallendach Schnitte, Dachaufsicht
Planstand: 11.11.2026	002 A 00
Maßstab: 1:5_1:50	
Plangröße in mm: 841 x 1189 Verfilmt am:	Plan erstellt: MH / Plan bearbeitet: - / Projektleitung: AB / Amtsleitung: - / Freigabe: -