Kastenrinne, 400mm
Materialdicke: 0,70 mm
Zuschnitt: 400 mm (5-teilig)
Standardlänge: 5000 mm
Material: Aluminium
Oberfläche: beschichtet
Farbe: nach Angaben Architekt (NCS/RAL)
Rinnenhaken: Feder-Feder
Größe: 400/30 x 7
Oberfläche: beschichtet
Farbe: nach Angaben Architekt (NCS/RAL)
Einlaufblech
Material: Aluminium
Materialdicke: 0,70 mm
Oberfläche: beschichtet
Farbe: nach Angabe Architekt (NCS/RAL)
Lochblech zur Be- und Entlüftung
Materialdicke: 0,70 mm
Material: Aluminium
Rundlochung: Ø 5 mm
Tropfblech (Unterdach)
Materialdicke: 0,70 mm
Material: Aluminium
Oberfläche: beschichtet
Farbe: nach Angaben Architekt (NCS/RAL)


Dacheindeckung Aludoppelstehfalz:
Dachneigung: 3°
< 7° mit Dichtband/Falzgel
Standarddeckung: Doppelstehfalz
Bandbreite: 600 mm
Achsmaß: 530 mm
Scharbreite: 520 mm
Materialdicke: 0,70 mm
Material: Aluminium
Oberfläche: beschichtet
Farbe: nach Angaben Architekt (NCS/RAL)
Fußpfette 6 x 12 cm
Anschluss Sparren auf Fußpfette
Scheibenkopf- Holzschraube Ø8x200
e = jeden 2 Sparren (e ≤ 1,50m)
Anschluss Fußpfette auf bestehende Decke
Bolzenanker 12/10
e = jeden 2 Sparren (e ≤ 1,50m)


Lüfterfirstelement
Material Lüfter: Edelstahl
Abkantungen: .....stk.
Material Abdeckhaube: Aluminium
Abkantungen: 6 stk.
Abdeckhaube Zuschnittsbreite: 395 mm.
PE-Dämmband als thermische Trennung
zwischen Lüfter und Abdeckhaube
Oberfläche: beschichtet
Farbe: nach Angaben Architekt (NCS/RAL)
Siehe Detailplan: AF5D - DC 005 A00 First-Lüfterelement
Anschluss Sparren auf Pfetten:
Holzschraube SK Ø8x240
e = jeden 2 Sparren (e ≤ 1,50m)
Windsogbefestigung
Anschluss Pfetten auf best. Holzdecke
SK Ø8x240 (e ≤ 1,50m)


Wasserfangkasten
Abmessung Kasten: .../.../...mm
Durchmesser Ablaufstutzen 120 mm Ø
Materialdicke: 0,80 mm
Abstand zur Fassade 30 mm.
Material: Aluminium
Oberfläche: beschichtet
Farbe: nach Angabe Architekt (NCS/RAL)
Wasserablaufrohr, rund, 120mm Ø
Mit Doppelfalz.
Materialdicke: 0,70 mm
Größe: 120 mm Ø
Länge: 3000 mm
Material: Aluminium
Oberfläche: beschichtet
Farbe: laut Angabe Architekt (NCS/RAL)
Rohrschellen
Material: Aluminium
Oberfläche: beschichtet
Farbe: laut Angabe Architekt (NCS/RAL)
Traufbrett
Dreischichtbrett 20mm
Oberfläche: gestrichen
Farbe: nach Angabe Architekt
(NCS/ RAL)
Traufschalung
Dreischichtbrett 20mm
Oberfläche: gestrichen
Farbe: nach Angabe Architekt
(NCS/ RAL)


Dachaufbau
Lüfterfirstelement
Aludach (Doppelstehfalz)
Unterspannbahn $S_D \leq 0,1$ m
Holzschalung 24 mm
Hinterlüftungsebene 40 x 60 mm
Unterspannbahn $S_D \leq 0,1$ m
Aufsparrendämmung 40 mm
Wärmeleitfähigkeit $\lambda_D \leq 0,040$ W/mK
WF nach DIN EN 13171
Anwendungszeichen DAD nach DIN 4108-10
Dämmung von 150 - 300 mm, im Mittel 220 mm
MW nach DIN EN 13162
Wärmeleitfähigkeit $\lambda_D \leq 0,040$ W/mK
Anwendungszeichen DZ nach DIN 4108-10
Sparren Bestand 140 x 80 mm
Feuchtevariable Dampfbremse auf oberster
Geschossdecke


Wandanschluss seitlich
Wandanschlussscharen mit Aufkantung,einschließlich Rückkantung.
Material: Aluminium
Opberfläche: beschichtet
Farbe: nach Angabe Architekt (NCS/RAL)
Putzleiste (mit Tropfkannte)
3 Abkantungen, min. 6 cm Abdeckung/Überlappung der Wandabschlussschare
Material: Aluminium
Oberfläche: Beschichtet
Farbe: nach Angabe Architekt
Kappleiste Höhe 40 mm von Putzleiste überdeckt
zum fixieren der aufsteigenden Abdichtung
mit vorbereiteten Bohrlöchern im Abstand von 200 mm
Material: Aluminium

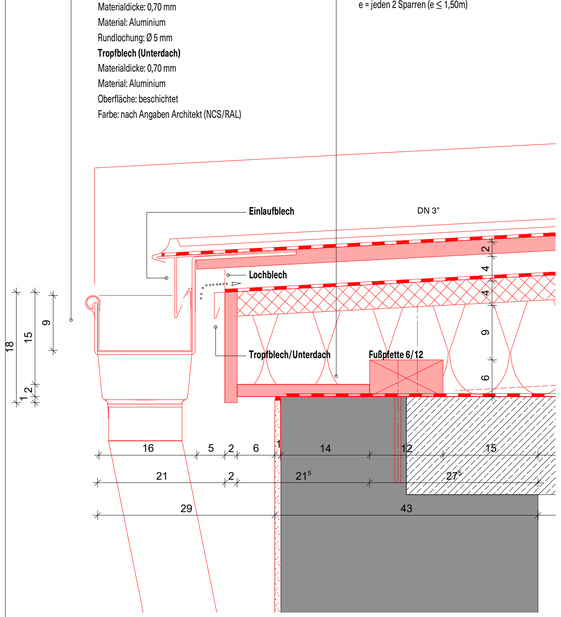

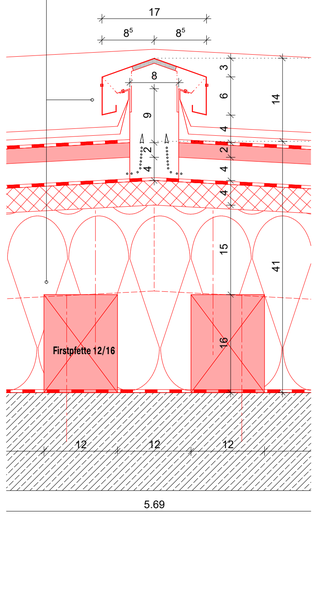

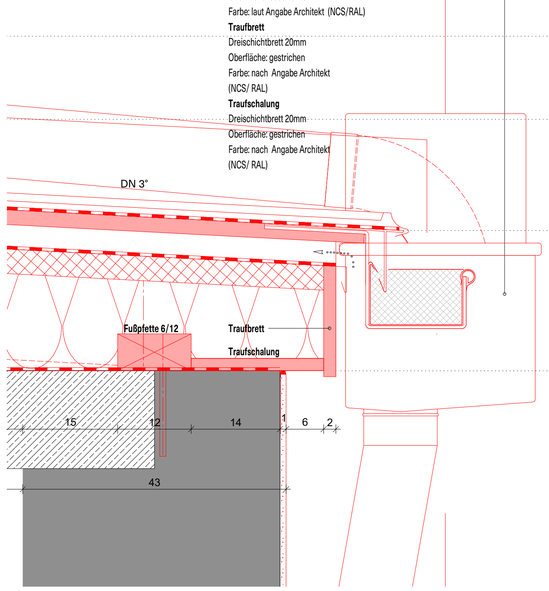

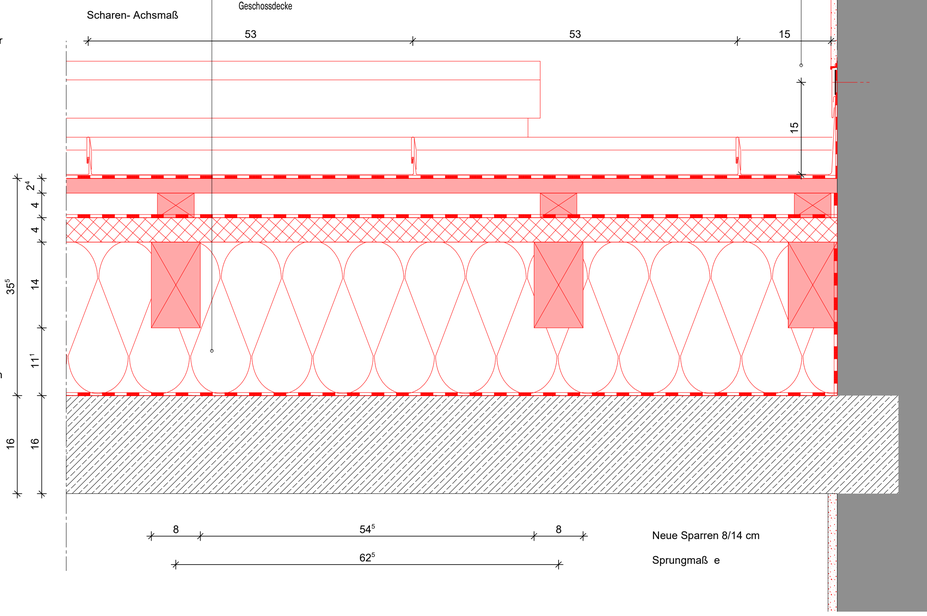


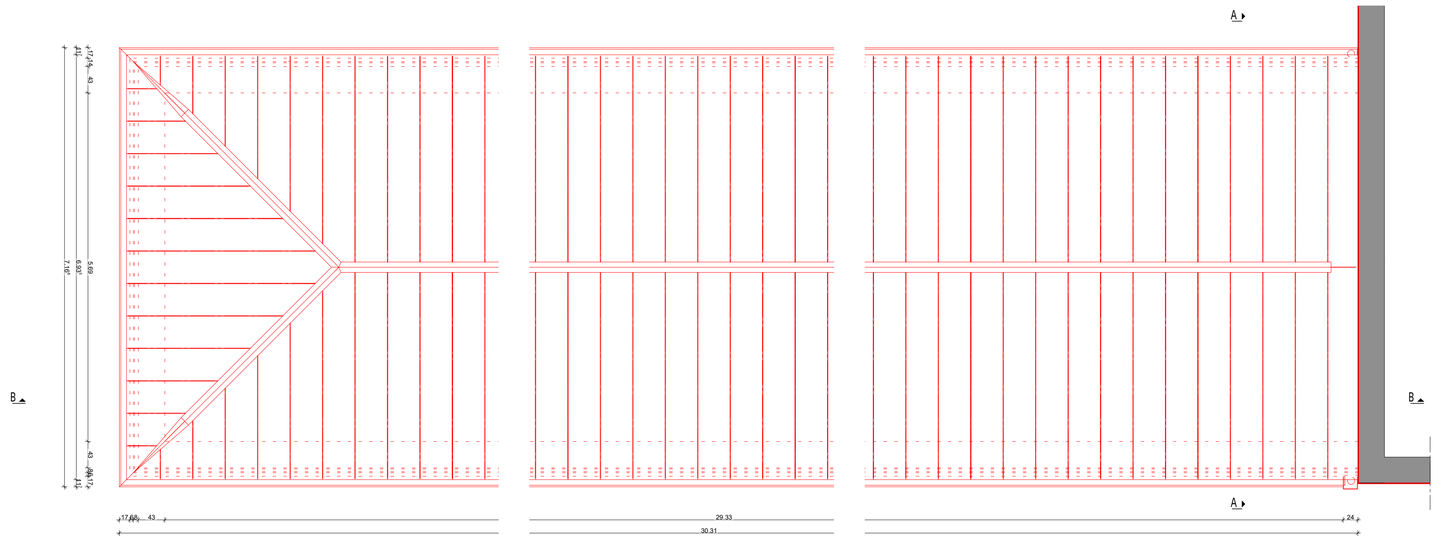

Gebäudeschema

Projektbezeichnung

Übersichtsgrafik

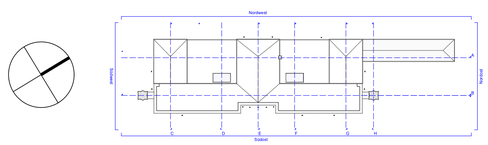

Projekt Nr. -	Bauherr Stadt Tuttlingen Hochbau- und Gebäudemanagement, Herr Herrmann Waaghausstraße 10 78532 Tuttlingen Tel.: 07461 - 99 270 Fax: 07461 - 995 270 E-Mail: Stefan.Herrmann@tuttlingen.de
Dienststelle Bauwerk - -	
Nutzer Geb. Nr -	Objekt Stadtbahnhof Tuttlingen Konrad-Adenauer-Platz 1 und 1/1 78532 Tuttlingen
Dateiname AF5D - DC 004.dwg	
verknüpfte Dateien -	Gebäude / Bauteil - -
	Maßnahme Sanierung Außenhülle Errichtung von zwei Aufzügen
Layoutname AF5D - DC 004	Planbezeichnung Details Walmdach Anbau Schnitte, Ansichten
Plandatum 11.11.2026	
Maßstab 1:5 / 1:50	004 A 00

Plangröße in mm / Verfilmt am	Plan erstellt	Plan bearbeitet	Projektleitung	Amtsleitung	Freigabe
594 x 841	MH	-	AB	-	-