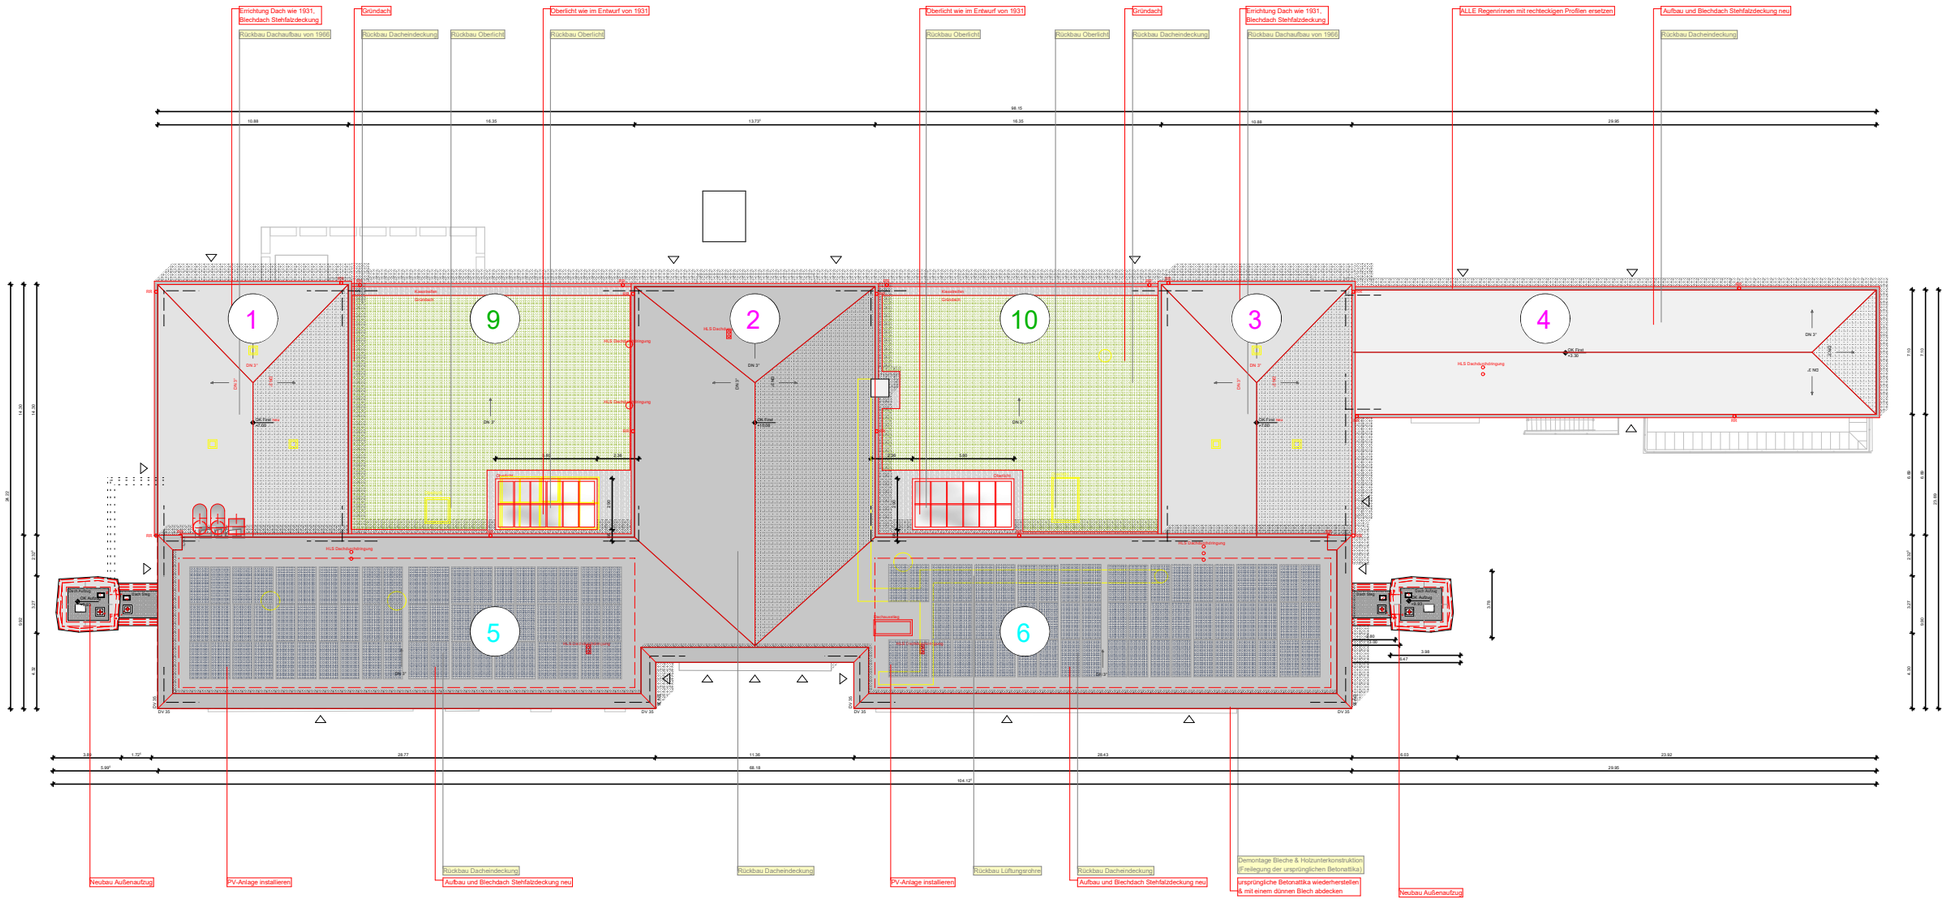


1 Walmdach linker Flügel = 160 m²

2 Walmdach Halle = 240 m²

3 Walmdach linker Flügel = 160 m²

4 Walmdach Anbau = 218 m²

5 Schrägdach DN 3° = 265 m²

6 Schrägdach DN 3° = 265 m²

9 Gründach 185m², Kiesstreifen 60m², DN 1,2° = 245 m²

10 Gründach 185m², Kiesstreifen 60m², DN 1,2° = 245 m²

Hochbau- und Gebäudemanagement
Tel.: 07461-99270 Fax.: 07461-995270

Projekt
Sanierung Außenhülle Errichtung von zwei Aufzügen

Planbezeichnung
Dachauf- und Übersicht

005 A00

Maßstab
1:350

Plandatum
11.11.2026

Layoutname/Plancode
A00

Stadt Tuttlingen
Waaghauserstraße 10, 78532 Tuttlingen

Projekt Nr.
-

Bauwerk
-

Dateiname
AF5D-FEN 013 A00.dwg