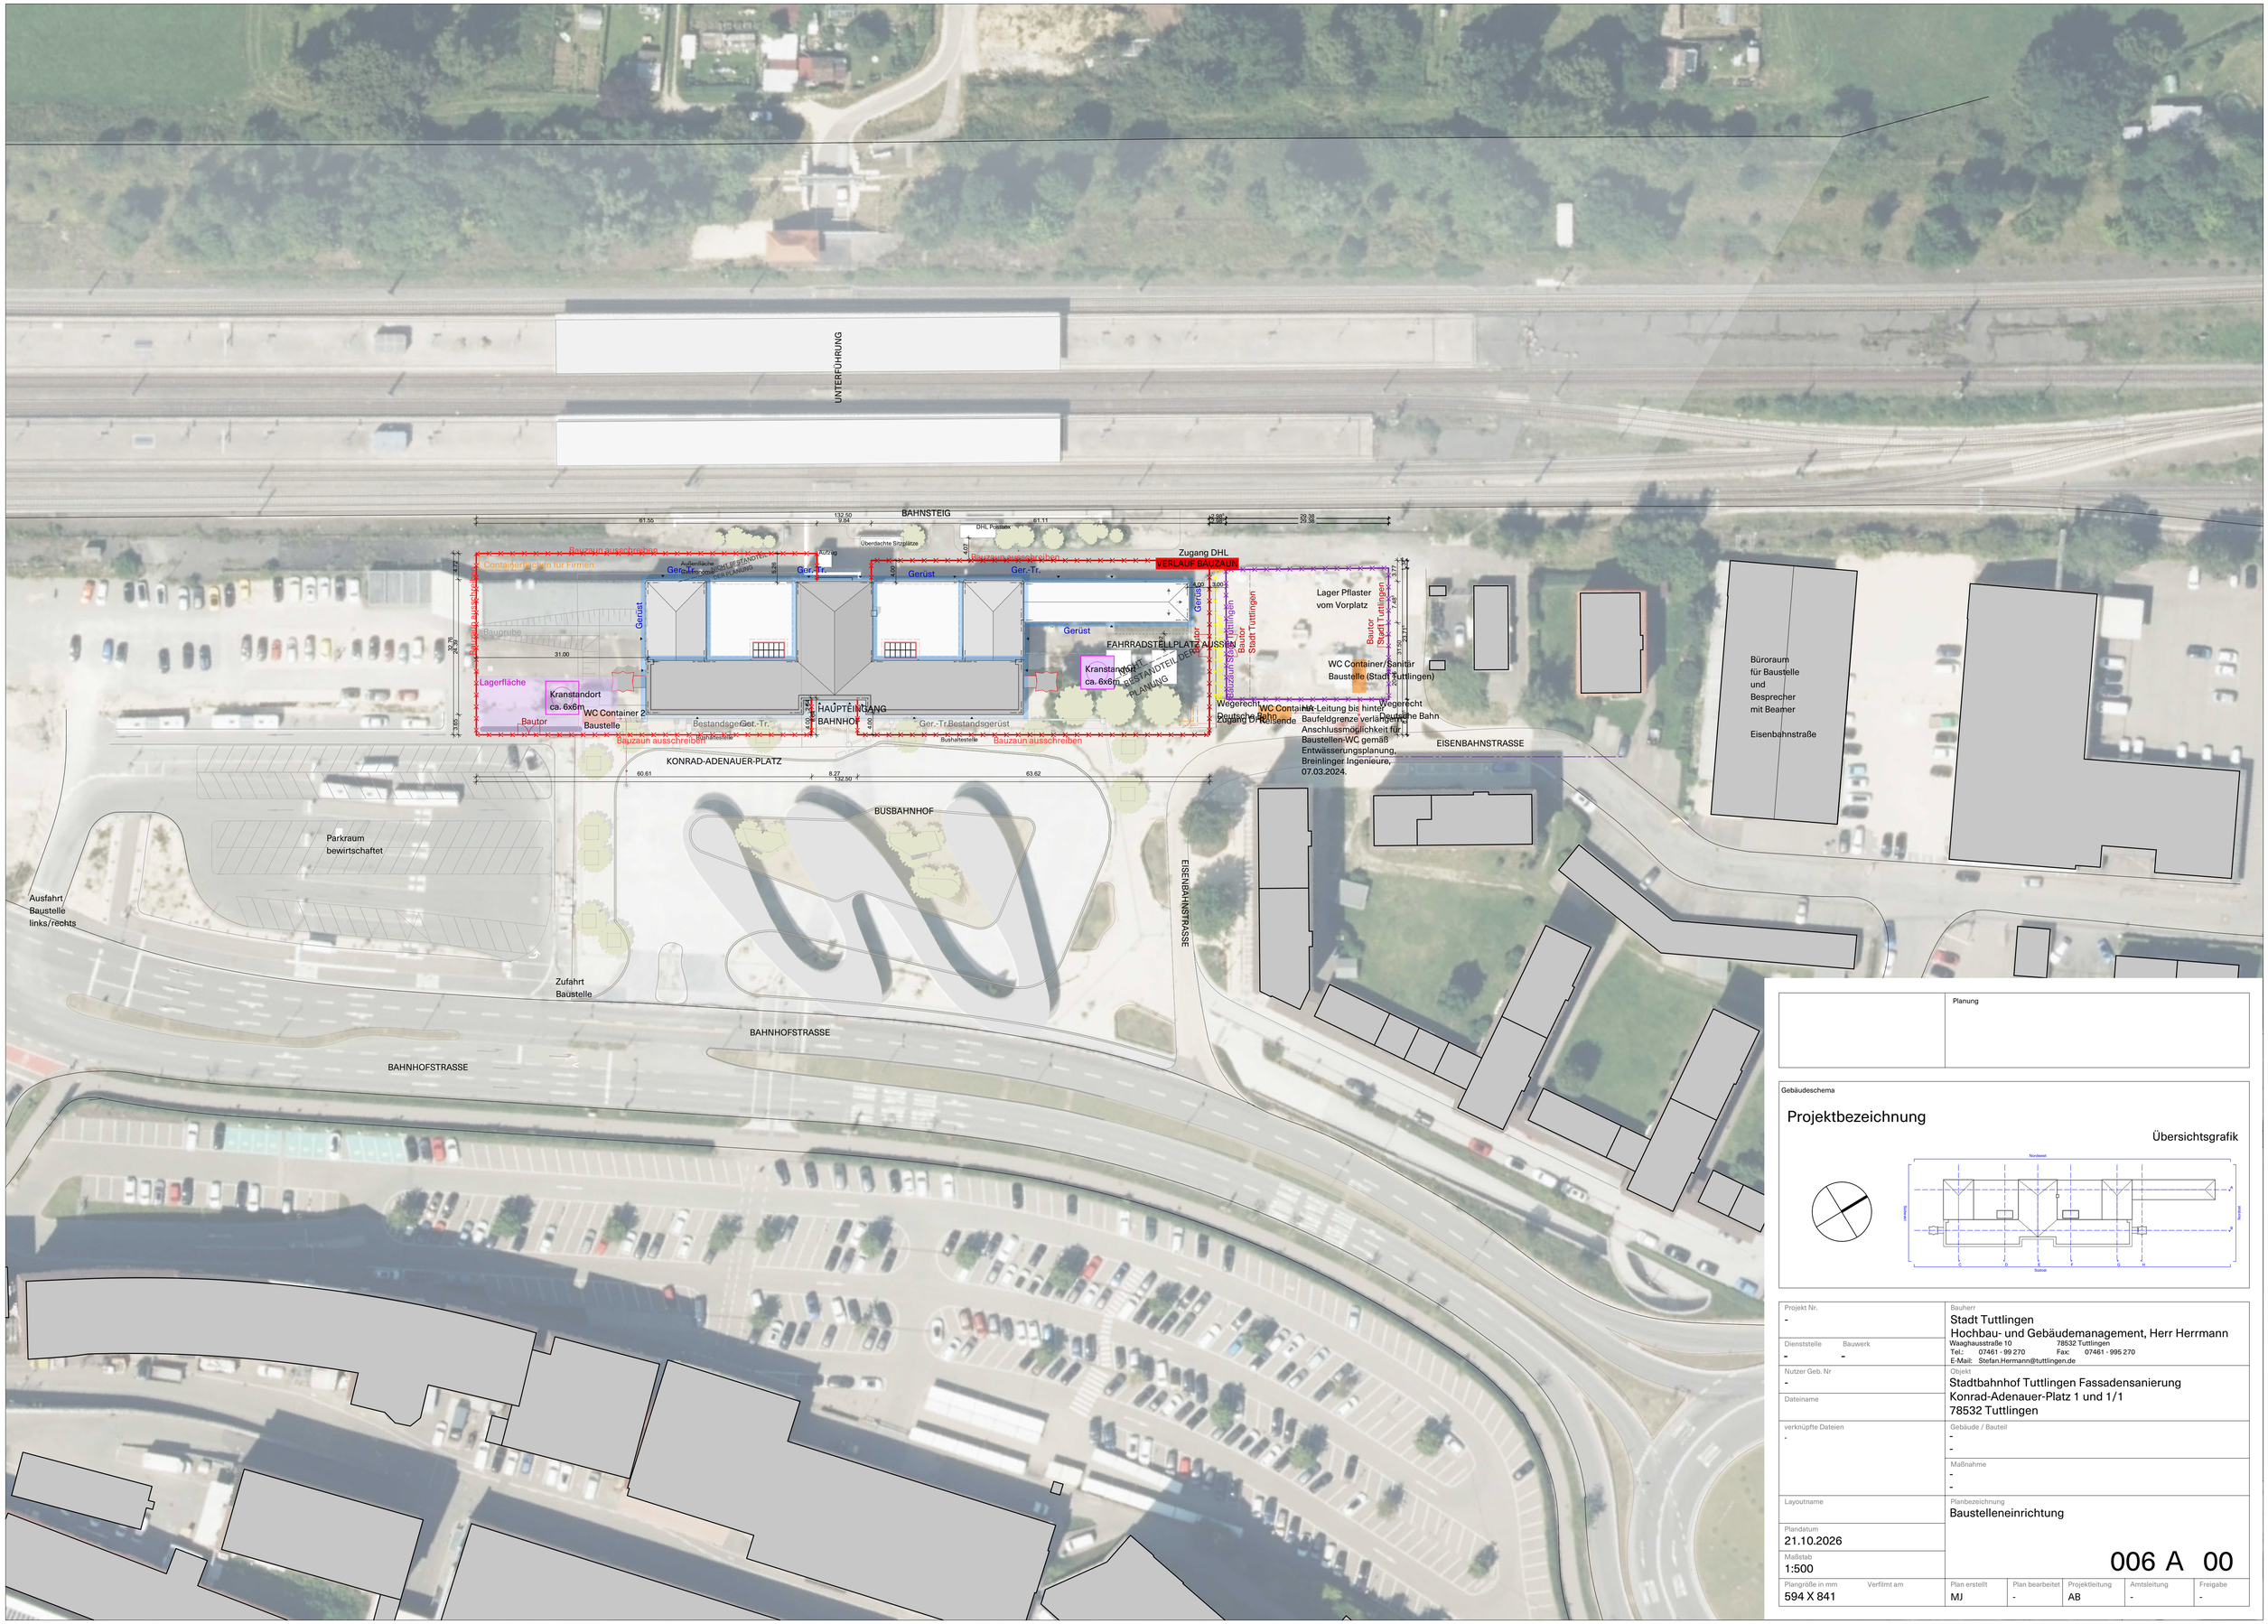


	Planung

Gebäudeschema

Projektbezeichnung

Übersichtsgrafik

Projekt Nr. -	Bauherr Stadt Tuttlingen Hochbau- und Gebäudemanagement, Herr Herrmann Waghausstraße 10 78532 Tuttlingen Tel.: 07461 - 99 270 Fax: 07461 - 995 270 E-Mail: Stefan.Hermann@tuttlingen.de
Dienststelle Bauwerk - -	
Nutzer Geb. Nr -	Objekt Stadtbahnhof Tuttlingen Fassadensanierung Konrad-Adenauer-Platz 1 und 1/1 78532 Tuttlingen
Dateiname	
verknüpfte Dateien -	Gebäude / Bauteil - -
	Maßnahme - -
Layoutname	Planbezeichnung Baustelleneinrichtung
Plandatum 21.10.2026	
Maßstab 1:500	006 A 00

Plangröße in mm / Verfilmt am	Plan erstellt	Plan bearbeitet	Projektleitung	Amtsleitung	Freigabe
594 X 841	MJ	-	AB	-	-