






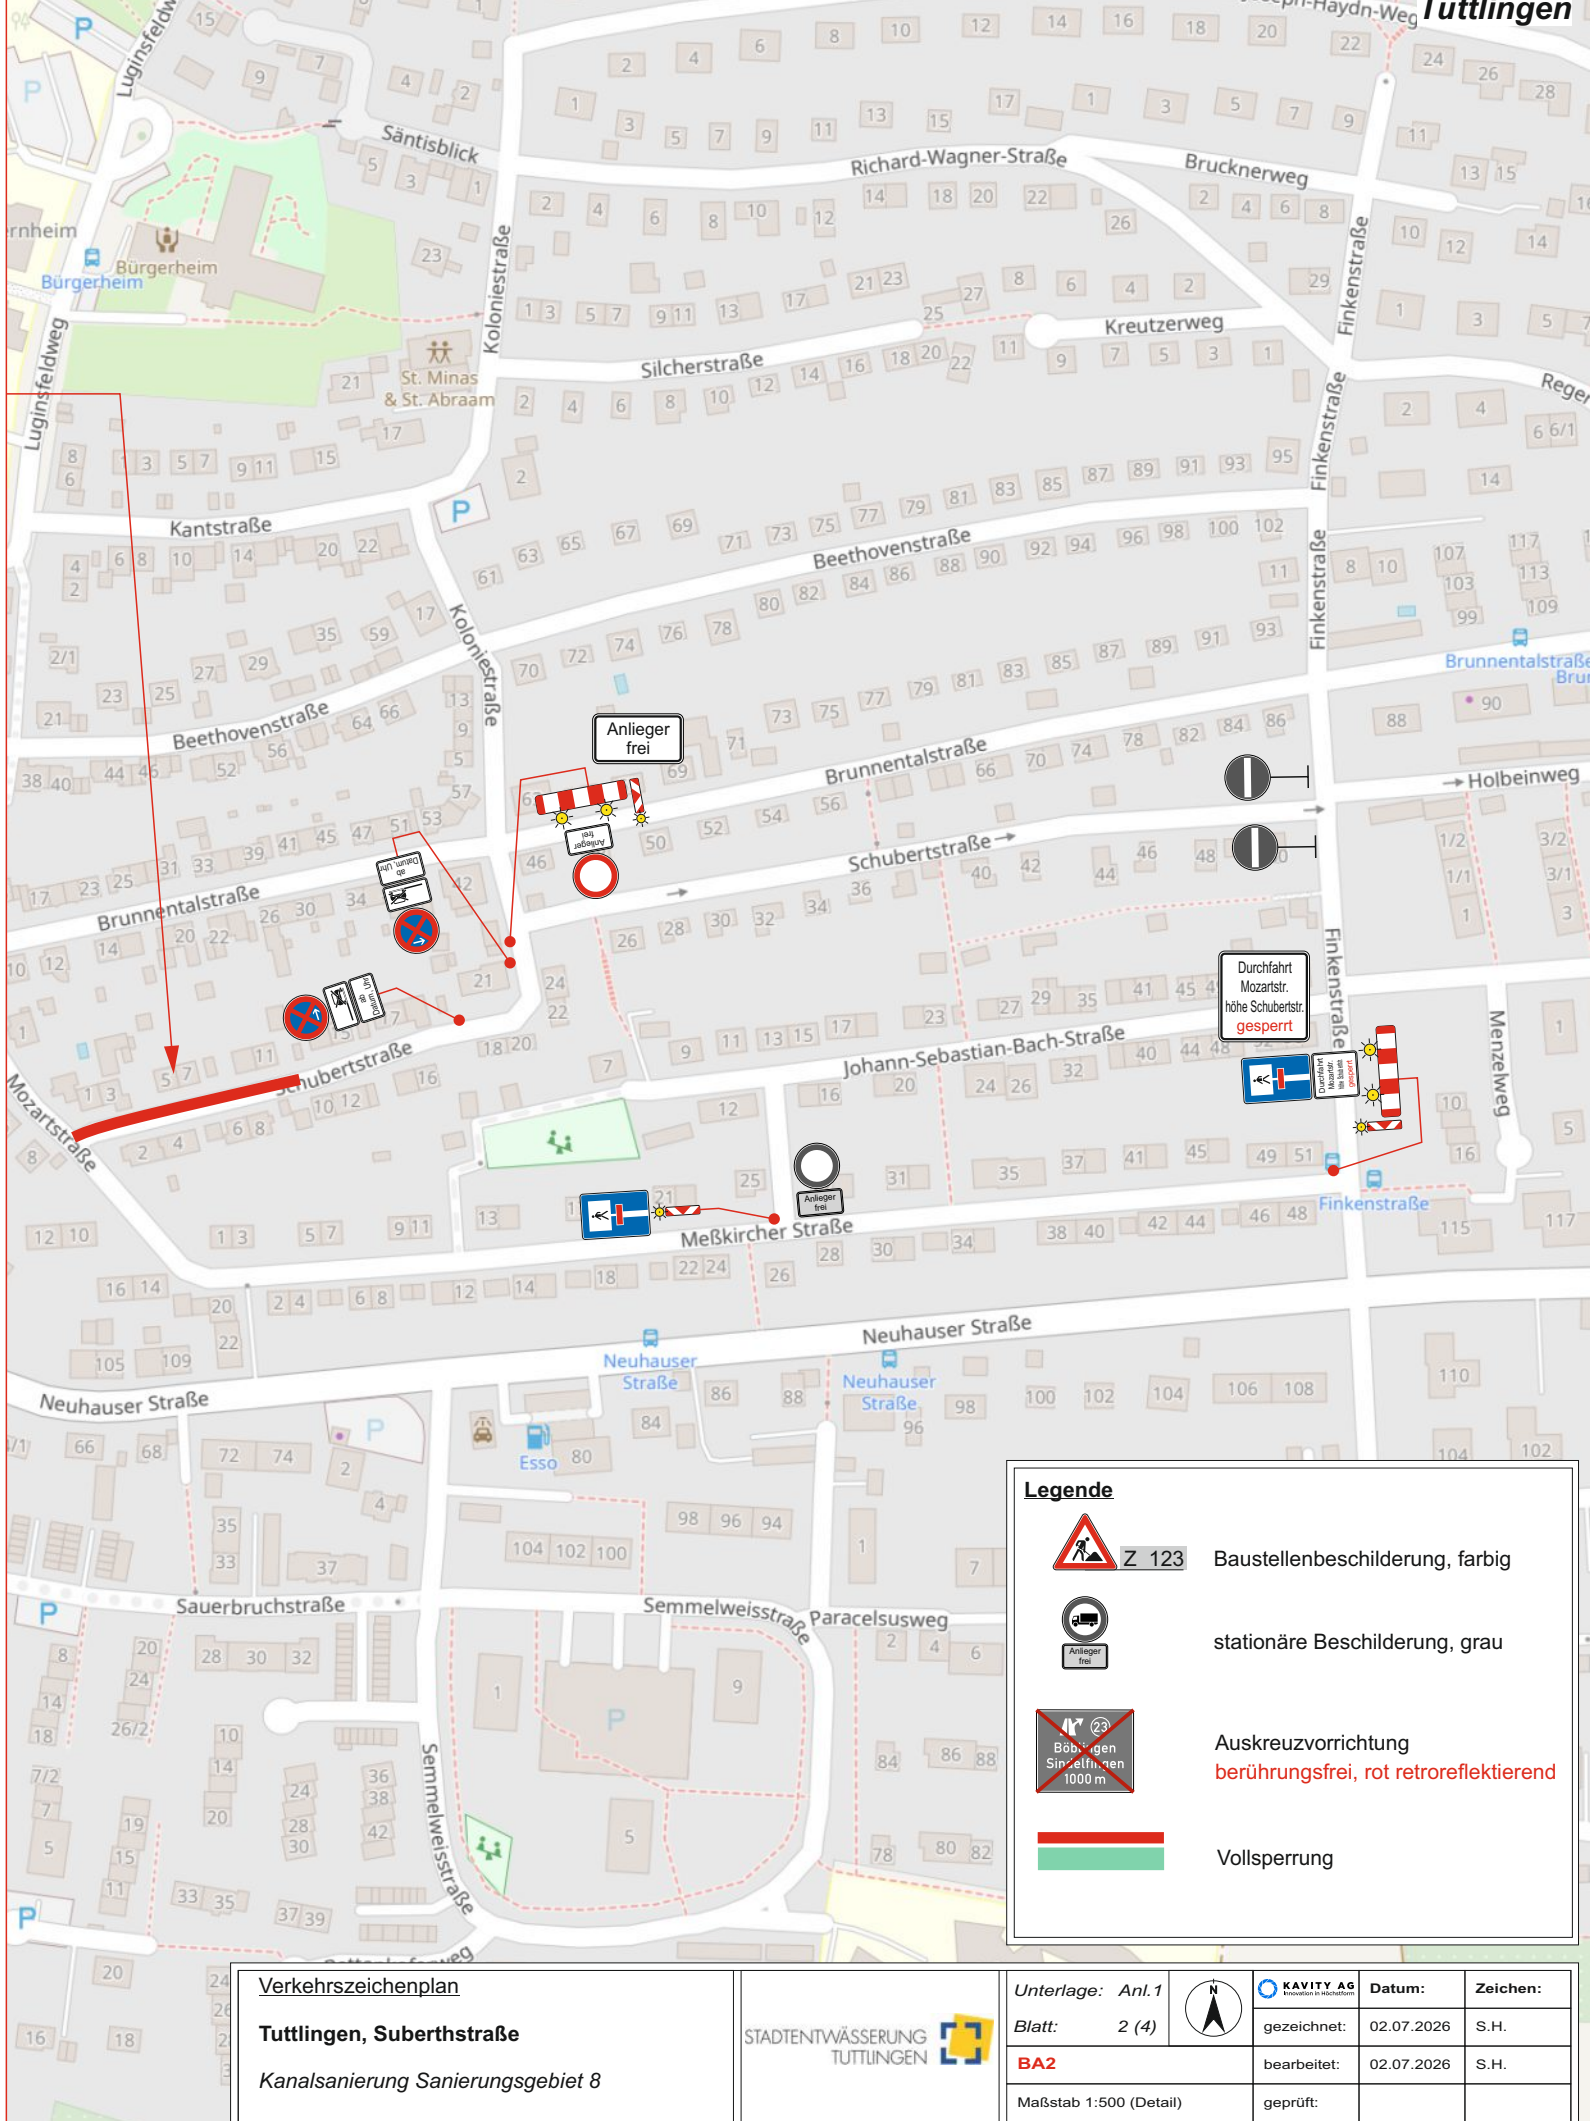

Verkehrszeichenplan

Tuttingen, Suberthstraße
Kanalsanierung Sanierungsgebiet 8

STADTENTWÄSSERUNG
TUTTINGEN

Unterlage: Anl.1		Datum:	Zeichen:
Blatt: 3 (4)		gezeichnet: 02.07.2026	S.H.
BA3		bearbeitet: 02.07.2026	S.H.
Maßstab 1:500 (Detail)		geprüft:	

