

Verkehrszeichenplan

Tuttlingen, Schillerstraße

Kanalsanierung Sanierungsgebiet 8

STADTENTWÄSSERUNG  
TUTTTLINGEN

Unterlage: Anl.1

Blatt: 1 (3)

Maßstab 1:500 (Detail)

gezeichnet: 02.07.2026

bearbeitet: 02.07.2026

geprüft:

Zeichen:

S.H.

S.H.

Legende



Z 123

Baustellenbeschilderung, farbig

stationäre Beschilderung, grau

Auskreuzvorrichtung  
berührungsfrei, rot retroreflektierend

Vollsperrung

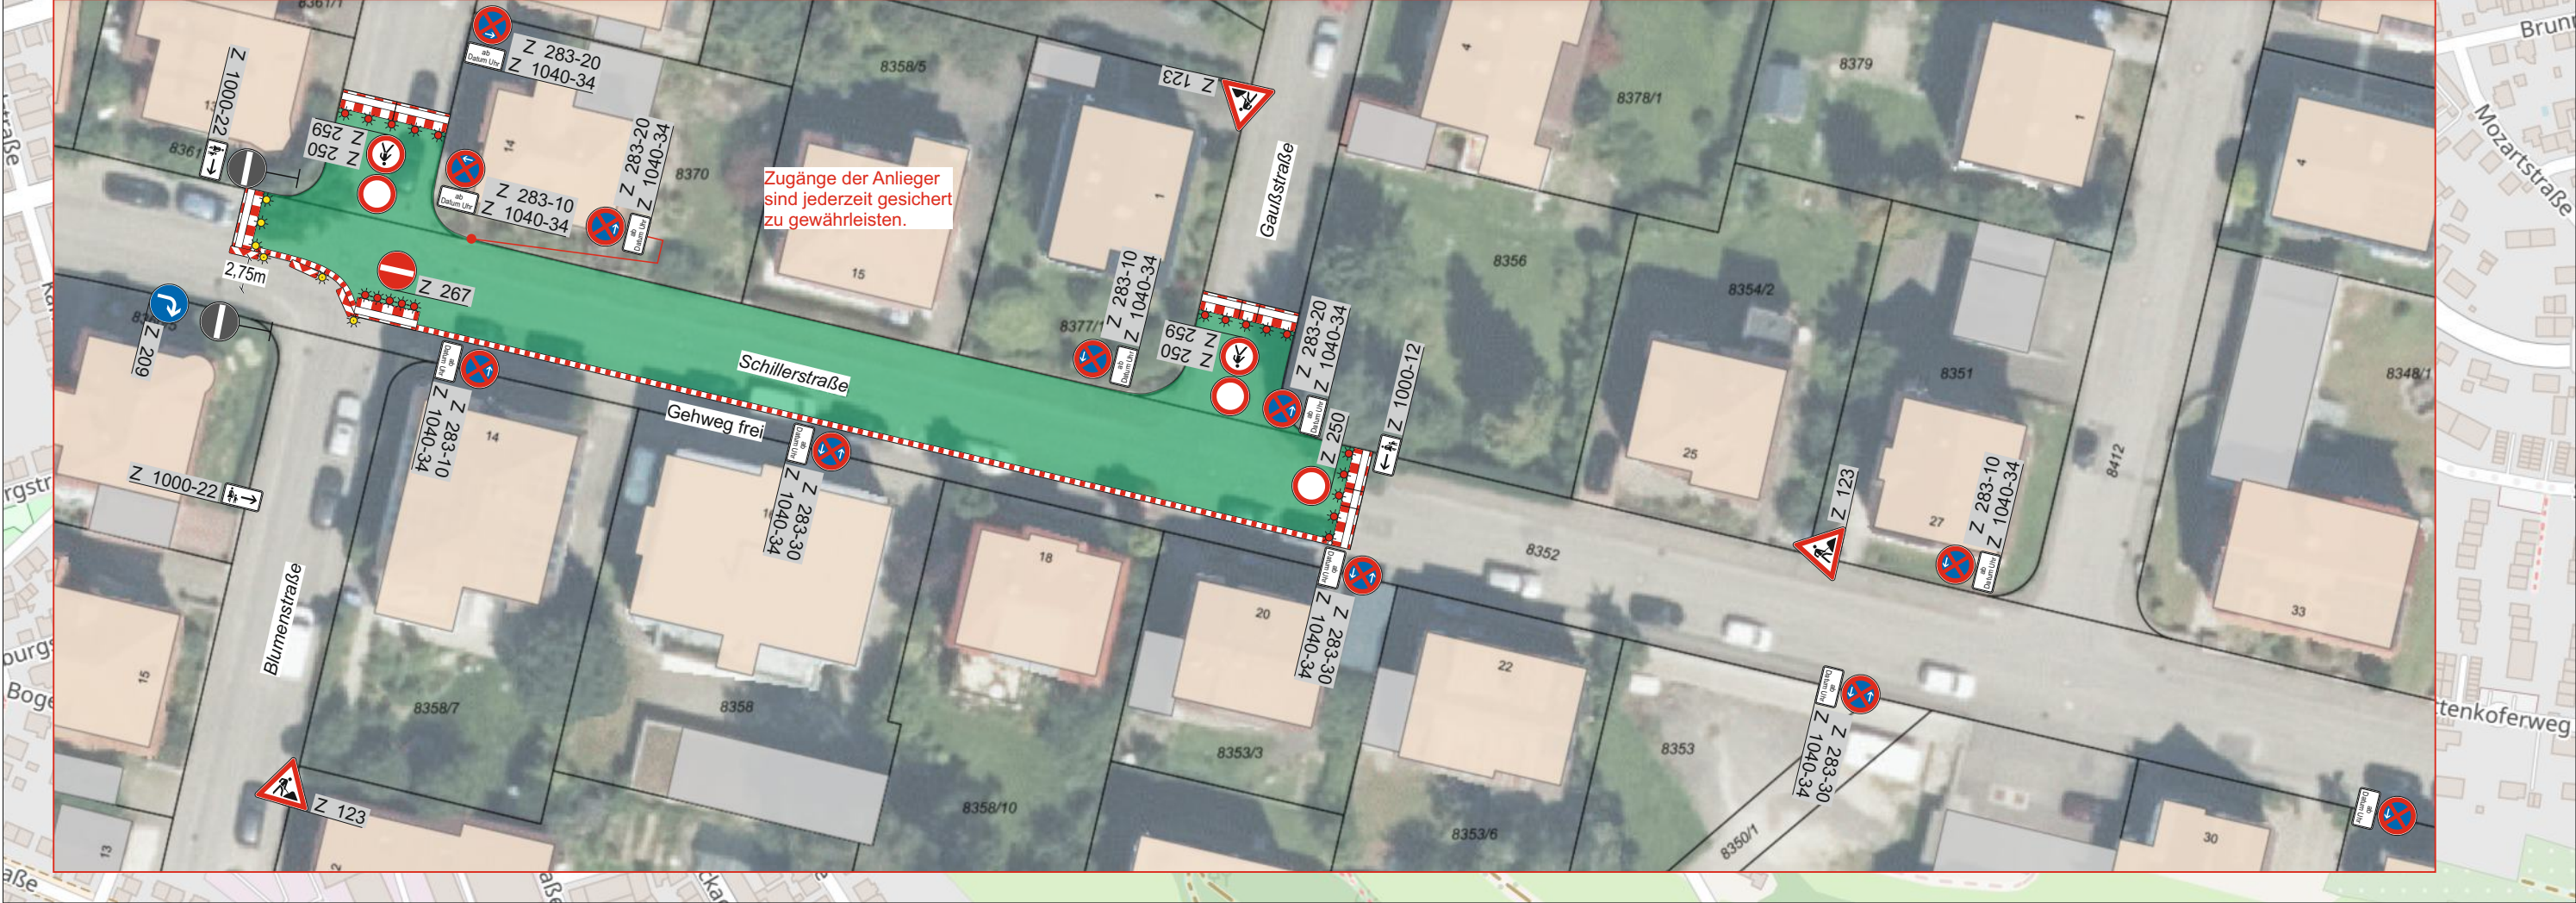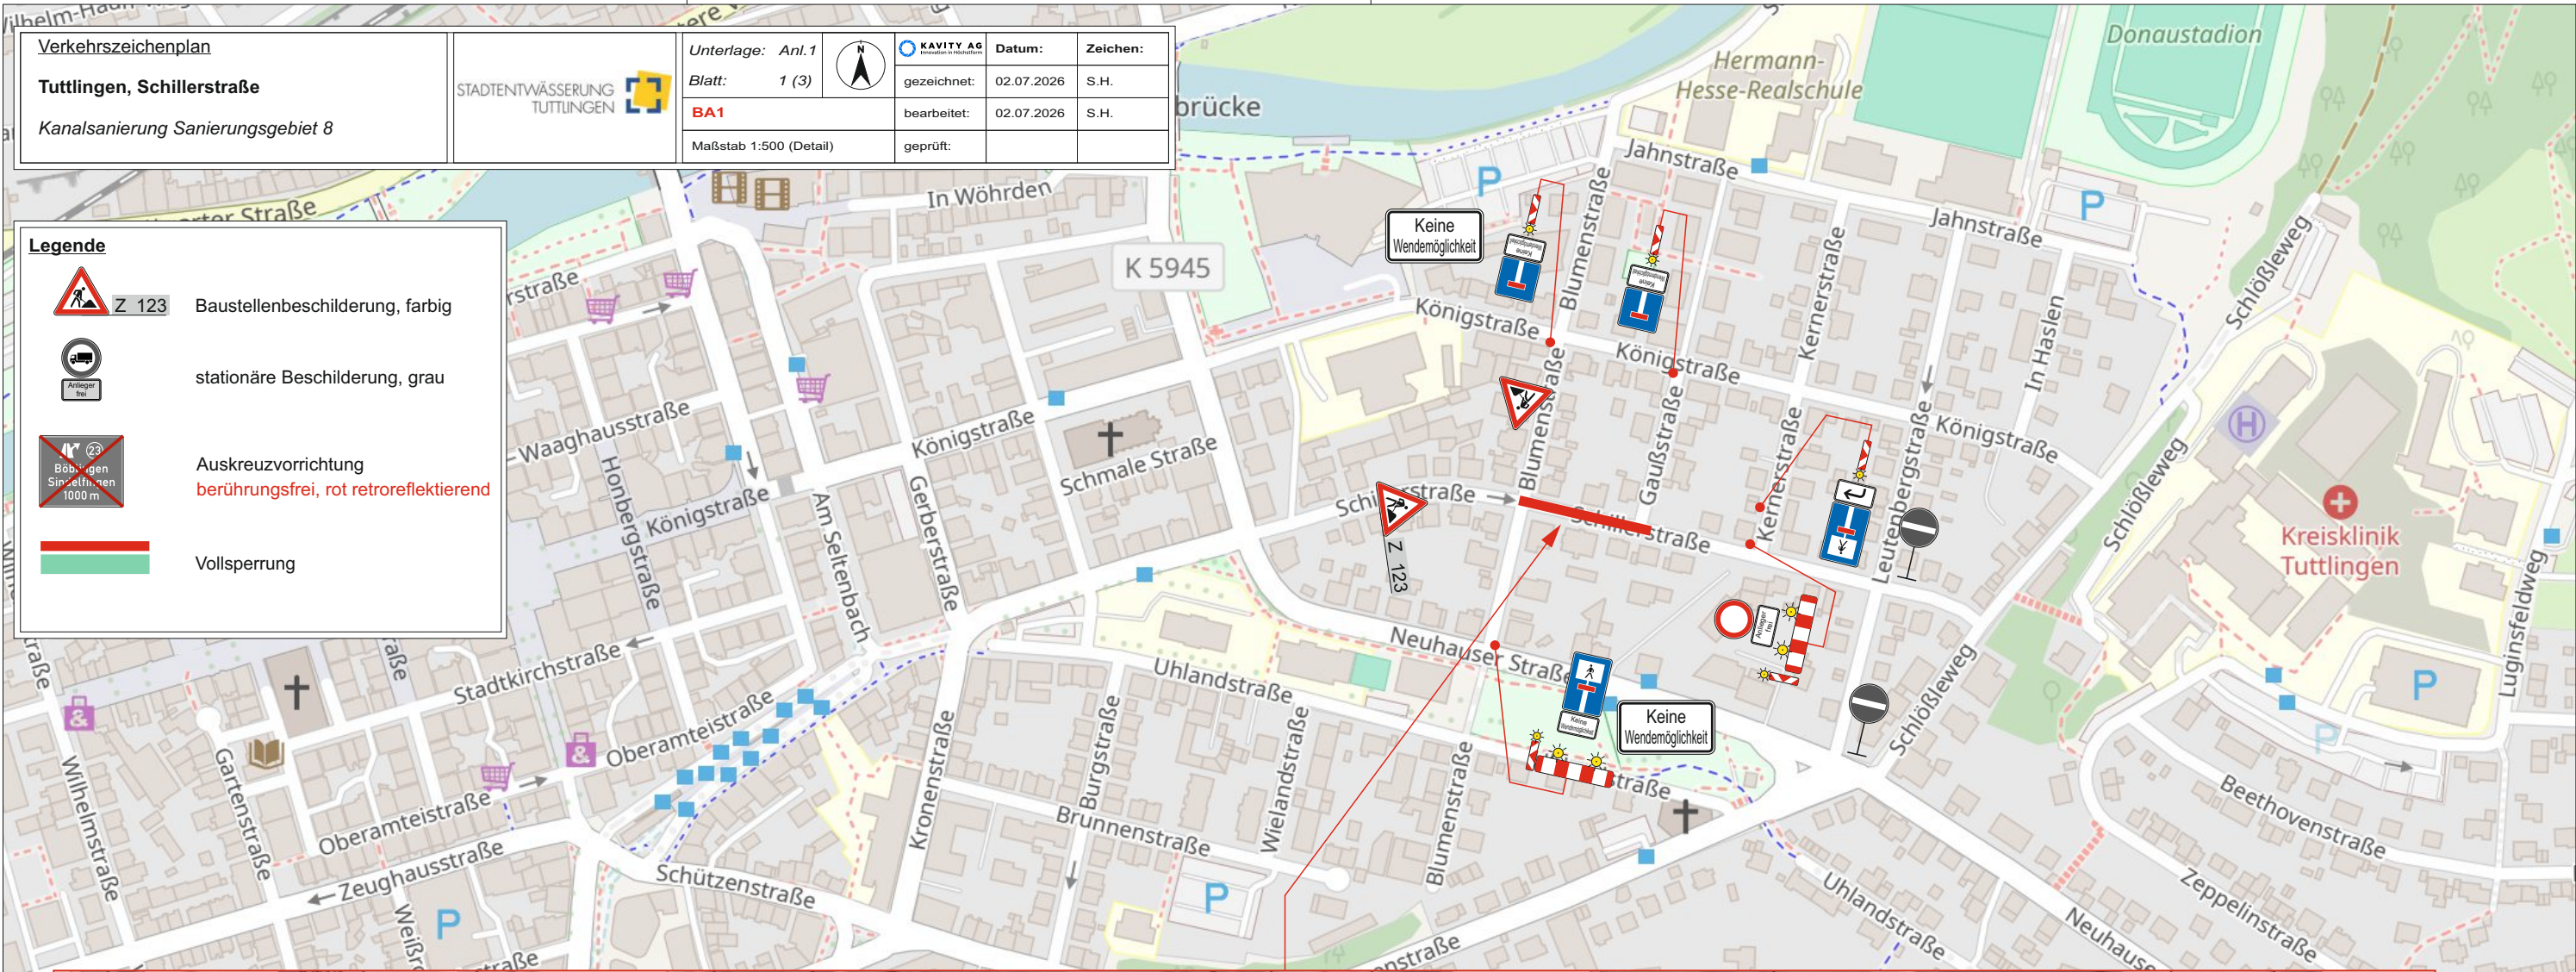

Verkehrszeichenplan

Tuttlingen, Schillerstraße

Kanalsanierung Sanierungsgebiet 8

STADTENTWÄSSERUNG  
TUTTTLINGEN

Unterlage: Anl.1

Blatt: 3 (3)

Maßstab 1:500 (Detail)

Datum: 02.07.2026

gezeichnet: 02.07.2026

bearbeitet: 02.07.2026

geprüft:

Zeichen:

S.H.

S.H.

Legende



Z 123

Baustellenbeschilderung, farbig

stationäre Beschilderung, grau

Auskreuzvorrichtung  
berührungsfrei, rot retroreflektierend

Vollsperrung

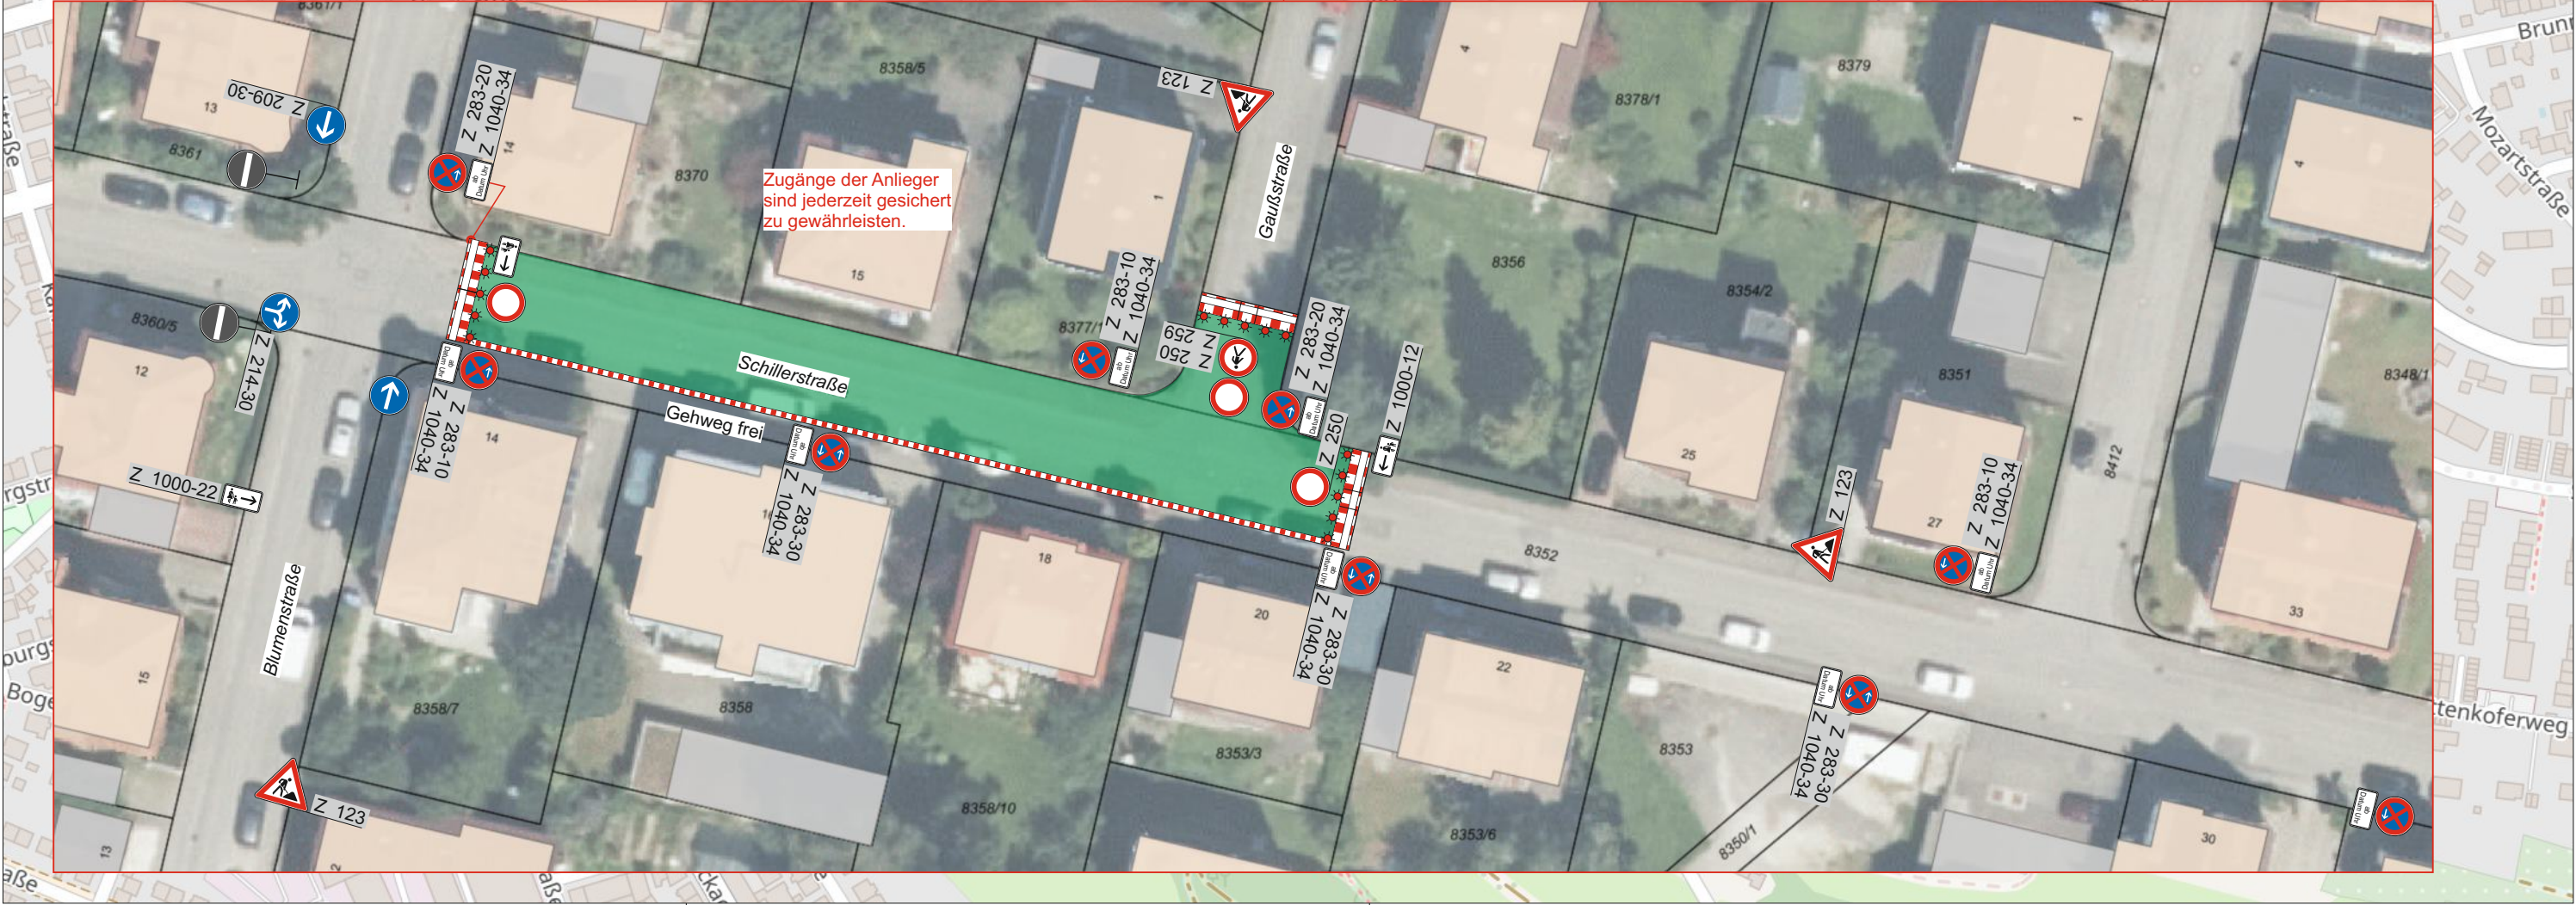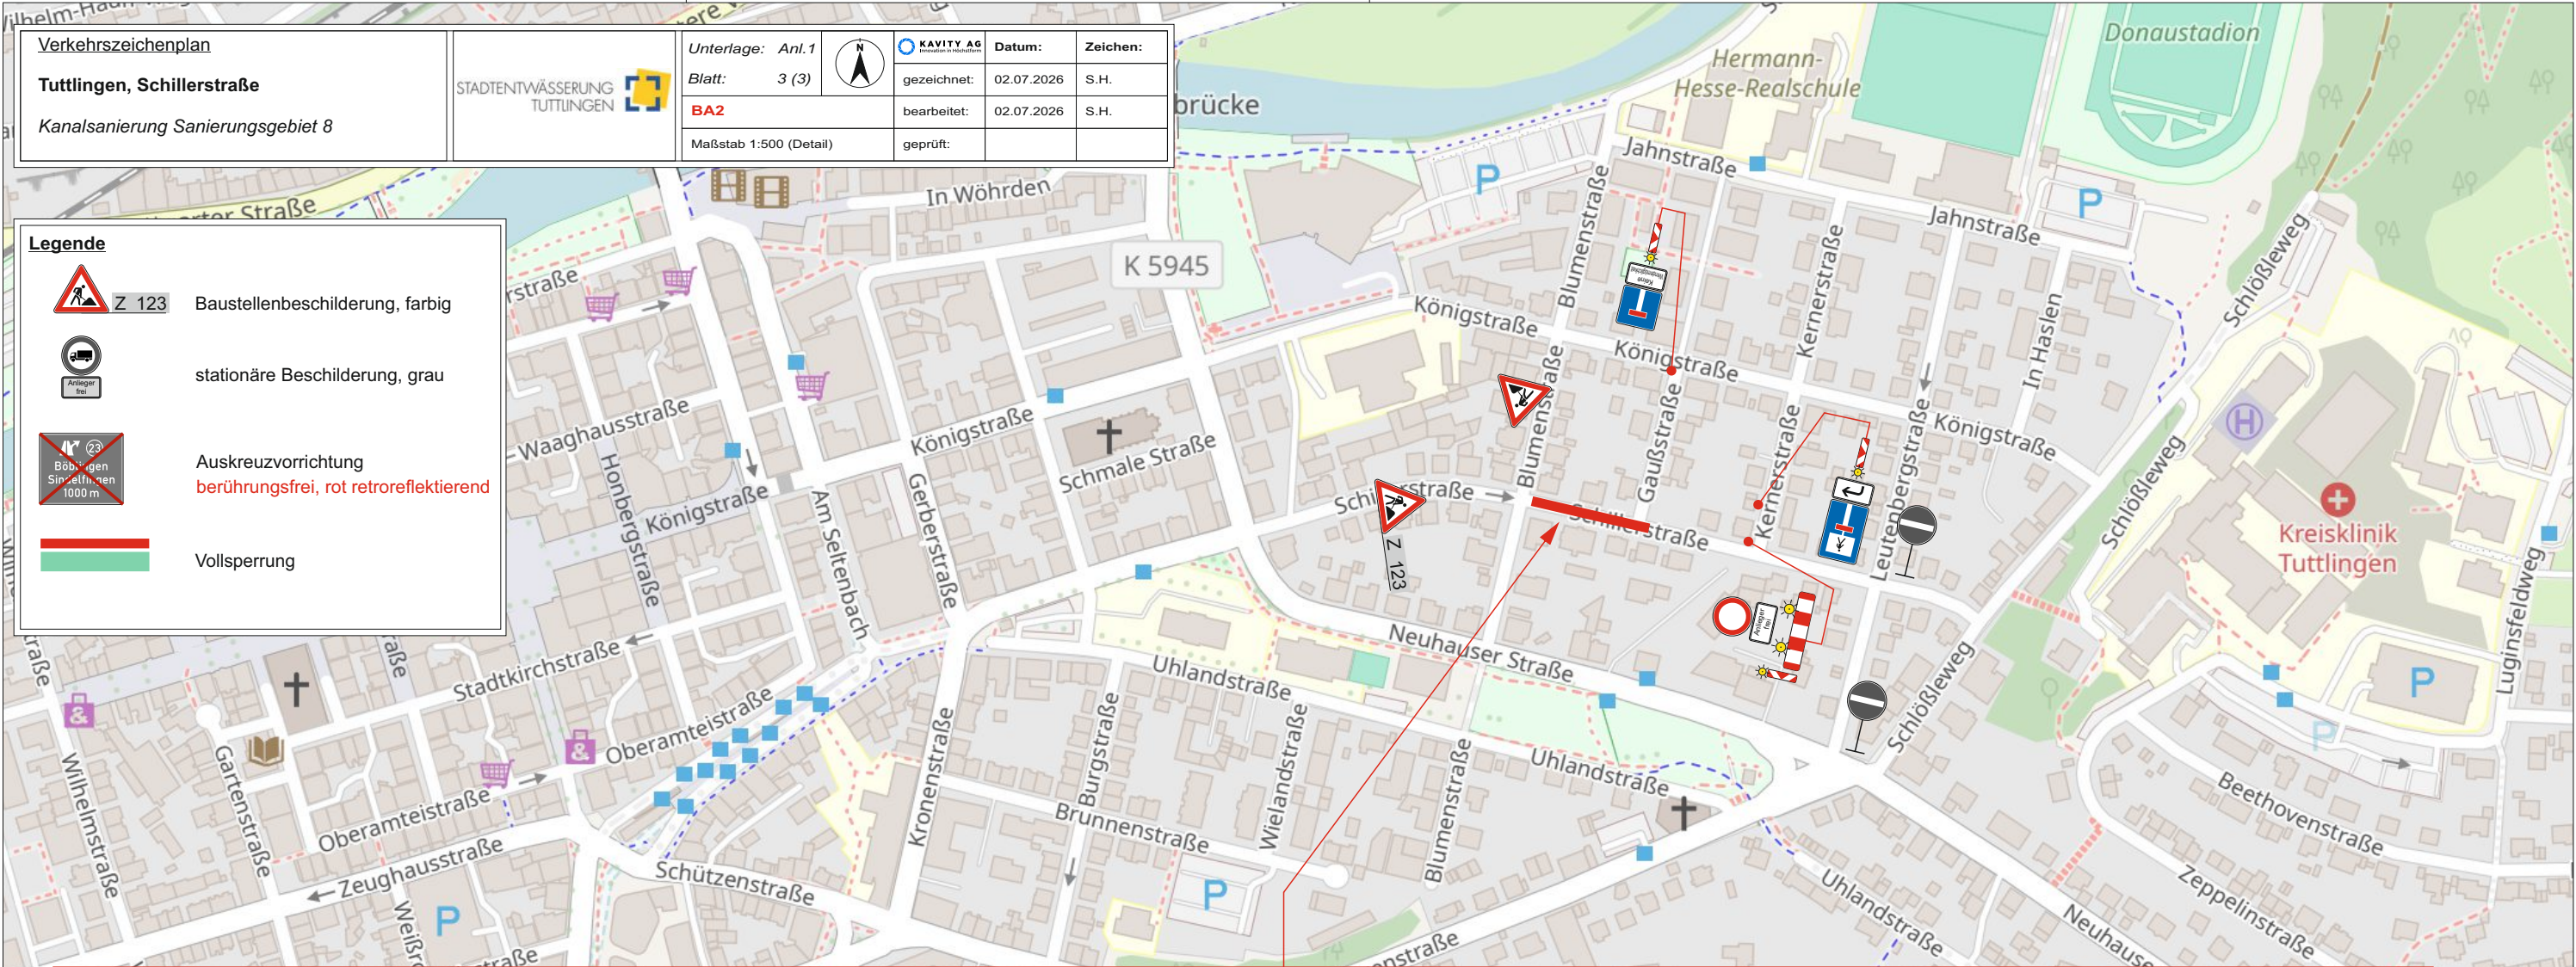

Verkehrszeichenplan

Tuttlingen, Schillerstraße

Kanalsanierung Sanierungsgebiet 8

STADTENTWÄSSERUNG  
TUTTTLINGEN

Unterlage: Anl.1

Blatt: 3 (3)

Maßstab 1:500 (Detail)

gezeichnet: 02.07.2026

bearbeitet: 02.07.2026

geprüft:

Zeichen:

S.H.

S.H.

BA3

Legende

Z 123

Baustellenbeschilderung, farbig

stationäre Beschilderung, grau

Auskreuzvorrichtung

berührungsfrei, rot retroreflektierend

Vollsperrung

