


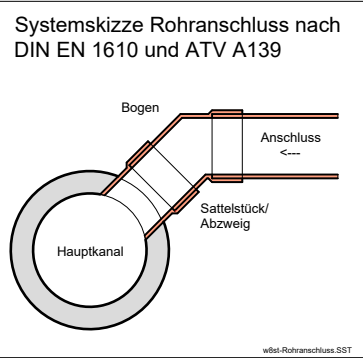

PLANCODE:	BRI	-	5	-	BA2	-	K	-	LS	.	GP	-	01	-	v	00	-	Möhringer Straße
	Verfasser		LPH		BA		GWK		Planart		Planinhalt		laufende Nr.		Status	Index		Freitext

PROJEKTNUMMER : T21-006

STADT TUTTLINGEN



BAUHERR:
Stadt Tuttlingen

PROJEKT:
Drei-Kronen-Quartier Tuttlingen

PROJEKTPHASE:LEISTUNGSBEREICH:STATUS:



AUSSCHREIBUNGSPLAN

FICHTNER
WATER & TRANSPORTATION

Planverfasser
FICHTNER Water & Transportation GmbH
Sarveystraße 3
D-70191 Stuttgart
T+ 49711 - 8995 - 444
stuttgart@fwf.fichtner.de
www.fwt.fichtner.de

PLANSTATT SENNER

Planverfasser
Planstatt Senner GmbH
Breillestraße 21
D-88662 Überlingen
T+ 497551 - 9199 - 0
info@planstatt-senner-gmbh.de
www.planstatt-senner-gmbh.de

BREINLINGER INGENIEURE
Tiefbau GmbH

BERATENDE INGENIEURE
TUTTLINGEN | STUTTGART



Planverfasser
Breinlinger Ingenieure Tiefbau GmbH
Kanalstraße 1-4
D-78532 Tuttlingen
T+ 497461 - 184 - 0
office@breinlinger.de
www.breinlinger.de

BauherrDatumUnterschrift

BEARBEITUNG:

DATUM:

PRUEFUNG:

DATUM:

FREIGABE:

DATUM:

PLOTDATUM:

GROESSE:


PLANINHALT:

Längsschnitt
Möhringer Straße
Ausführungsplanung

Kanalisation und Wasserversorgung

MAßSTAB:
1 : 500/100

INDEX:

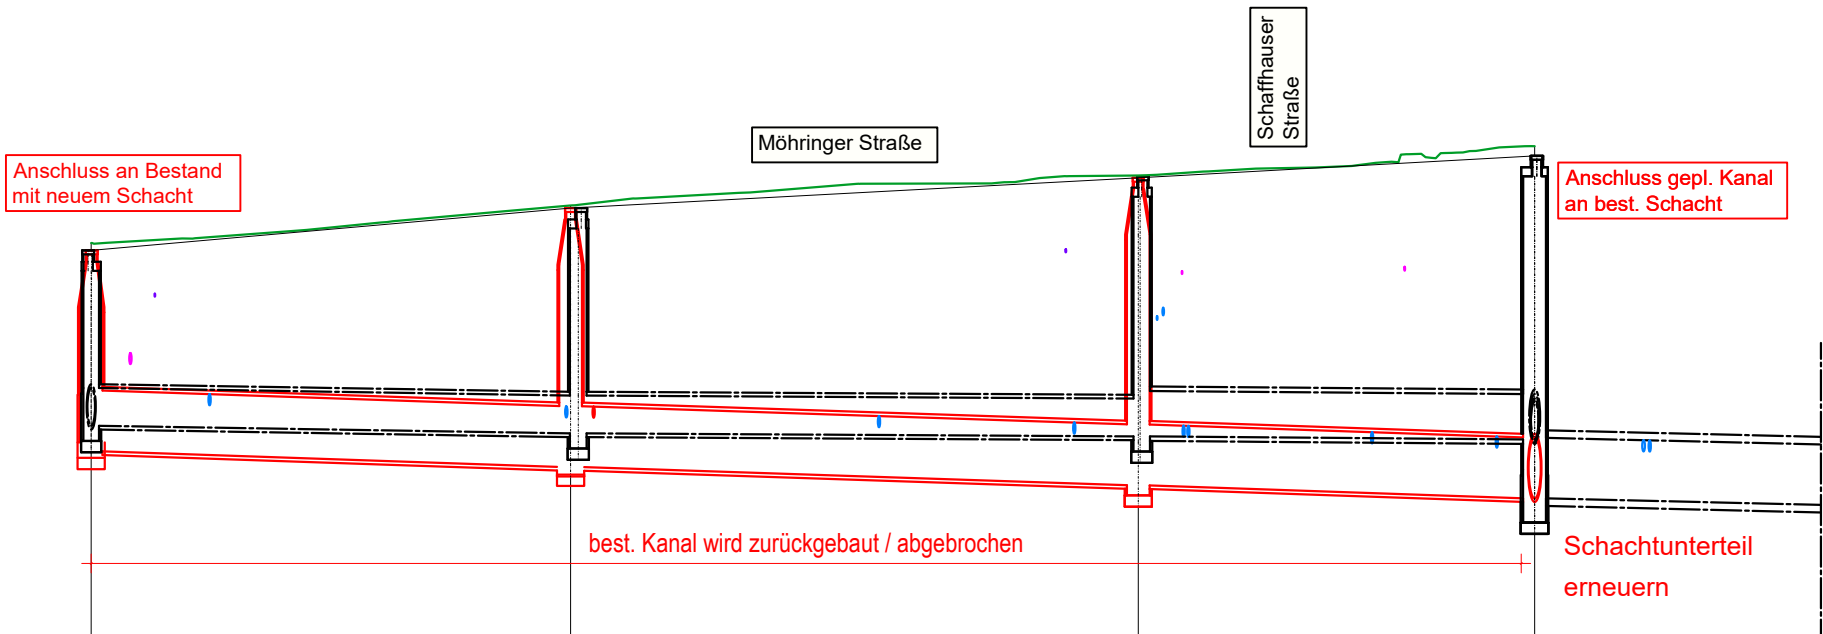

Möhringer Straße
+640,00 NHN

Planung MW-Kanal	Station	[m]	0,00	31,71	69,25	95,47
	gepl. MW-Schacht		KM19915n	KM19916n	KM19917n	KM24509n
	Deckelhöhe	[NHN]	645,84	646,40	646,80	647,09
	Sohlhöhe		643,50	643,20	642,80	642,44
	Haltungslänge	[m]		31,71	37,55	26,20
	Sohlgefälle	[%]		0,65		0,66
	Profilhöhe	[mm]			800 Sb.	