
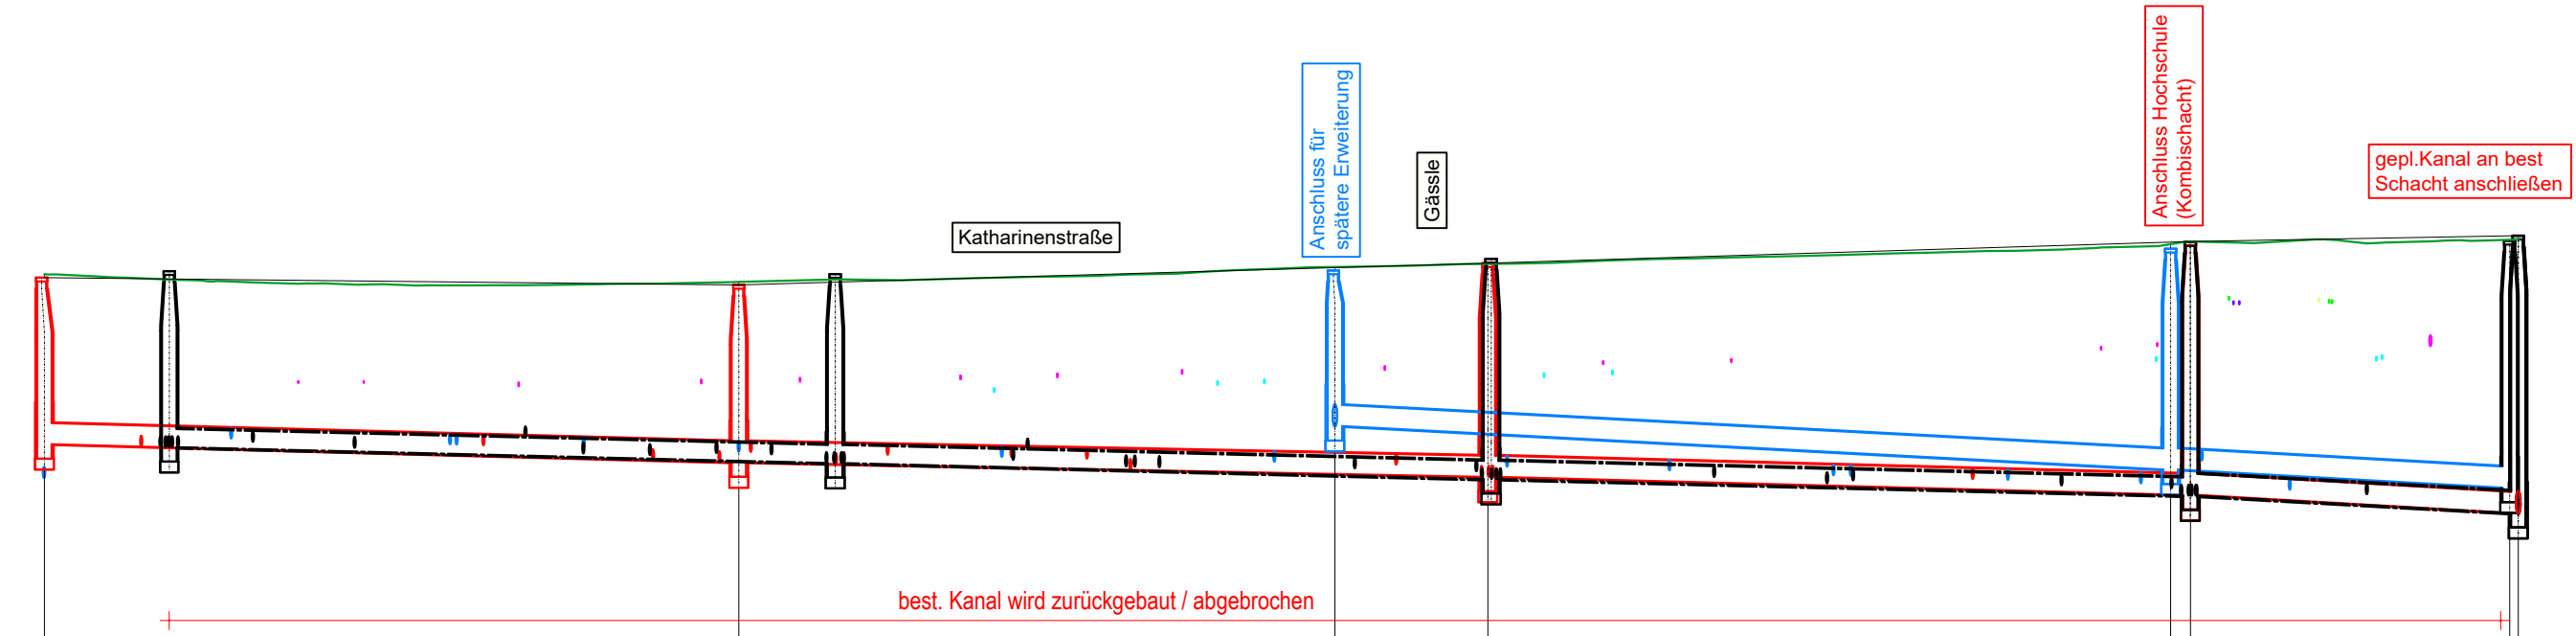


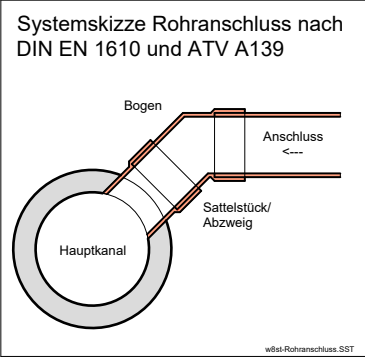

Katharinenstraße
+640,00 NHN

Planung MW-Kanal	Station	[m]	0,00	47,98	99,73	148,27	170,92
	gepl. MW-Schacht		KM15505n	KM15504neu	KM15503neu	KM15506n	KM25954
	Deckelhöhe	[NHN]	646,70	646,60	646,90	647,20	647,28
	Sohlhöhe		644,40	644,15	643,95	643,70	643,45
	haltungslänge	[m]		47,98	51,75	48,54	22,65
	Sohlgefälle	[%]		0,52	0,39	0,52	1,10
	Profilhöhe	[mm]			315 PP		
Planung RW-Kanal	gepl. RW-Schacht			KR25907		KR25905	KR25909
	Deckelhöhe	[NHN]		646,80		647,10	647,21
	Sohlhöhe	[NHN]		644,65		644,05	643,80
	haltungslänge	[m]			57,75		23,45
	Sohlgefälle	[%]			1,04		1,07
	Profilhöhe	[mm]			315 PP		

PLANCODE:

BRI	-	5	-	BA2	-	K	-	LS	.	GP	-	02	-	v	00	-	Katharinenstraße
Verfasser	LPH		BA	GWK	Planart	Planinhalt	laufende Nr.	Status	Index	Freitext							

PROJEKTNUMMER : T21-006

STADT TUTTLINGEN

BAUHERR:
Stadt Tuttlingen

PROJEKT:
Drei-Kronen-Quartier Tuttlingen

PROJEKTPHASE:

LEISTUNGSBEREICH:

STATUS:

AUSSCHREIBUNGSPLAN

Planverfasser
FICHTNER Water & Transportation GmbH
Sanwaystraße 3
D-70191 Stuttgart
T+ 49711 - 8995 - 444
stuttgart@fwt.fichtner.de
www.fwt.fichtner.de

Planverfasser
Planstatt Senner GmbH
Breitstraße 21
D-88662 Überlingen
T+ 497551 - 9199 - 0
info@planstatt-senner-gmbh.de
www.planstatt-senner-gmbh.de

Planverfasser
Breinlinger Ingenieure Tiefbau GmbH
Kanalstraße 1-4
D-78532 Tuttlingen
T+ 497461 - 184 - 0
office@breinlinger.de
www.breinlinger.de

Bauherr

Datum

Unterschrift

BEARBEITUNG:
cso / bcv

DATUM:
23.07.2025

PRUEFUNG:

DATUM:

FREIGABE:

DATUM:

PLOTDATUM:

GROESSE:

MAßSTAB:
1 : 500/100

INDEX:

PLANINHALT:
Längsschnitt
Katharinenstraße
Ausführungsplanung

Kanalisation und Wasserversorgung