


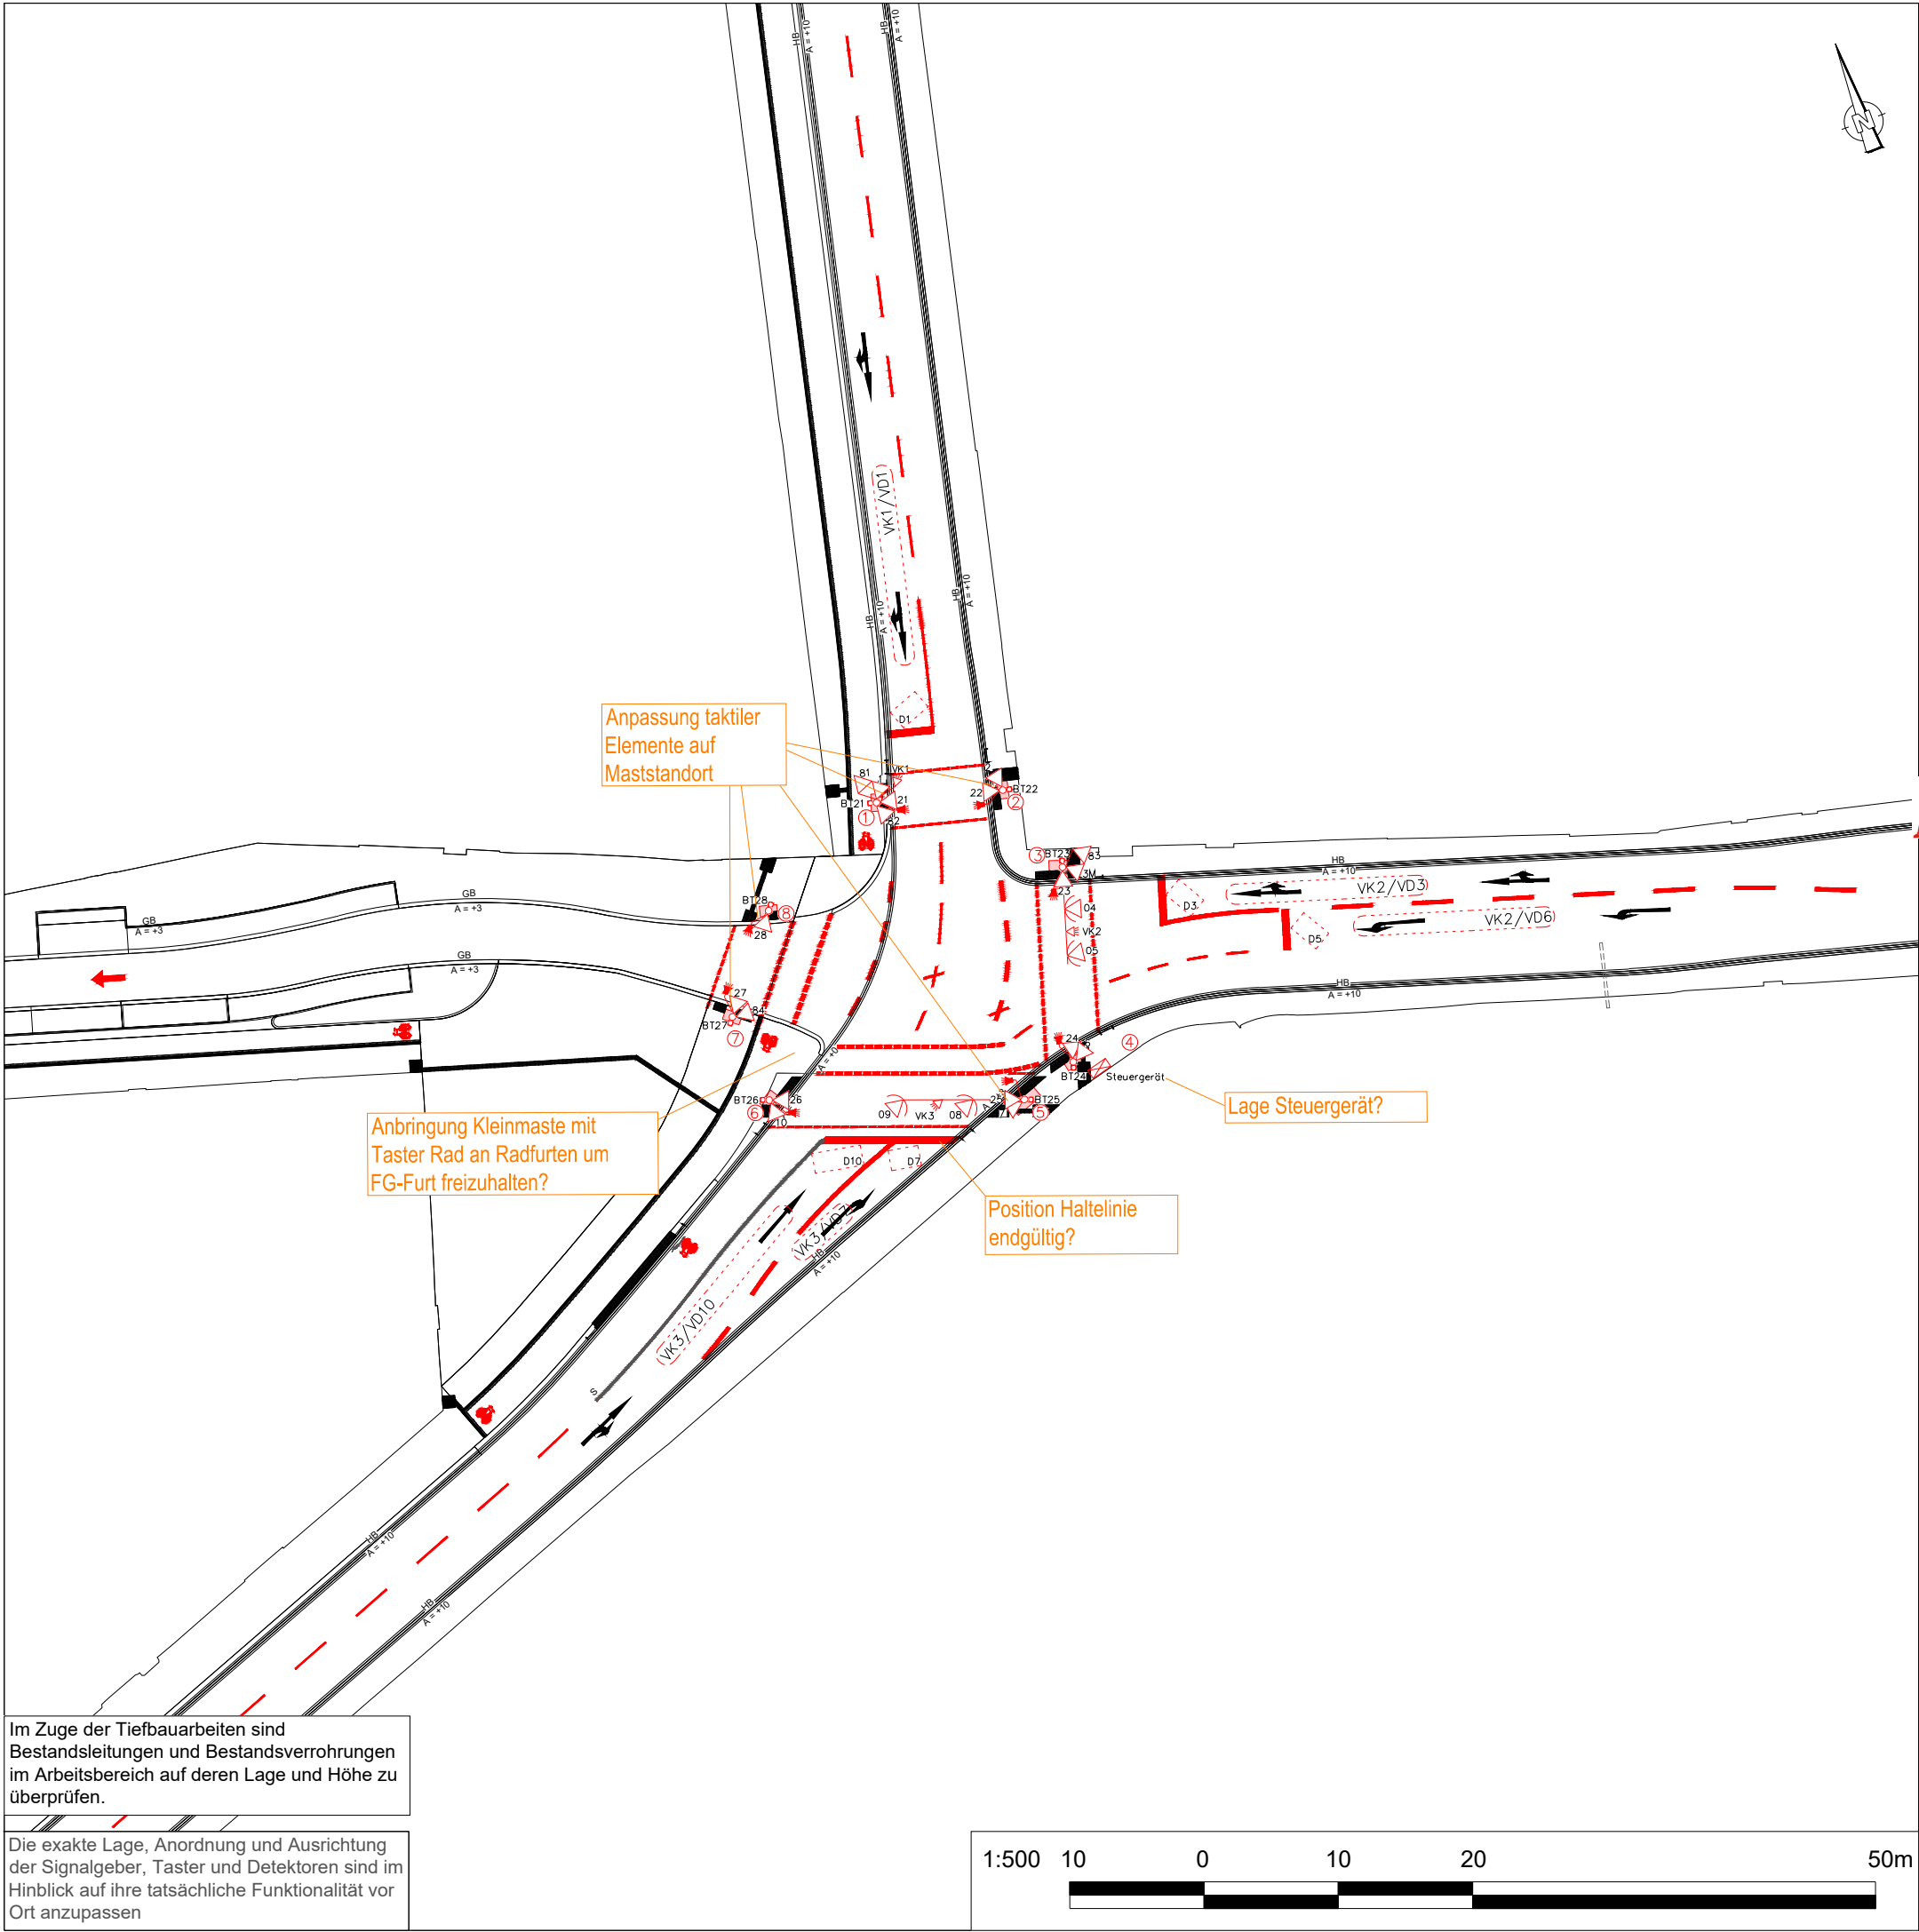

Legende

Bestand:	Neu:	
		Signalgeber 100mm Durchmesser
		Signalgeber 200mm Durchmesser
		Signalgeber 300mm Durchmesser
		Signalgeber mit Kontrastblende
		Videokamera
		Blindensignalgeber akustisch
		Anforderungstaster
		Anforderungstaster mit Blindenvibrator
		Steuergerät
		Nummer des Signalmasts
		Induktionsschleife
		Videodetektionsfeld

AUSSCHREIBUNGSPLAN

Signalgruppen:

Signalgruppe	1-04	05,6	09-10	7-08	82, 84	81, 83
Rot						
Gelb						
Grün						

Signalgruppe	25-28	21-24	3M
Rot			
Gelb			
Grün			

f	e	d	c	b	a

Nr.	Art der Änderung	Datum	Gez.	Bearb.	Gepr.

Auftraggeber: Stadt Tuttlingen
Rathausstraße 1 - 78532 Tuttlingen
Tel.: 07461 99-279
Fax: 07461 995-279
E-mail: florian.steinbrenner(at)tuttlingen.de
Internet: www.tuttlingen.de

Planverfasser: **FICHTNER** WATER & TRANSPORTATION
Water & Transportation GmbH
Sanwaystraße 3 - 70191 Stuttgart
Tel.: +49-711-8995-444
Fax: +49-711-8995-666
E-mail: info@fwt.fichtner.de
Internet: www.fwt.fichtner.de

Baubjekt: Stadt Tuttlingen
Drei-Kronen-Quartier Tuttlingen

Gewerk: Verkehrsanlagen
Planinhalt: Signallageplan KP 23
Kronenstr. / Schützenstr.
Katharinenstr.
Leistungsphase: Ausführungsplanung

Anlagen Nr.:	1	Datum	Name
Plan-Nr.:	1	bearbeitet	Juli 2025 Hesselbarth/Bindert
Maßstab:	1 : 500	gezeichnet	Juli 2025 Hesselbarth
Projekt-Nr.:	611-1176	geprüft	Juli 2025 Dr. Weise

Der Inhalt dieses Dokumentes ist ausschließlich für den Auftraggeber der Fichtner Water & Transportation GmbH und andere vertraglich vereinbarte Empfänger bestimmt. Er darf nur mit Zustimmung des Auftraggebers ganz oder auszugsweise und ohne Gewähr Dritten zugänglich gemacht werden. Die Fichtner Water & Transportation GmbH haftet gegenüber Dritten nicht für die Vollständigkeit und Richtigkeit der enthaltenen Informationen.

Im Zuge der Tiefbauarbeiten sind Bestandsleitungen und Bestandsverrohrungen im Arbeitsbereich auf deren Lage und Höhe zu überprüfen.

Die exakte Lage, Anordnung und Ausrichtung der Signalgeber, Taster und Detektoren sind im Hinblick auf ihre tatsächliche Funktionalität vor Ort anzupassen

1:500 10 0 10 20 50m