


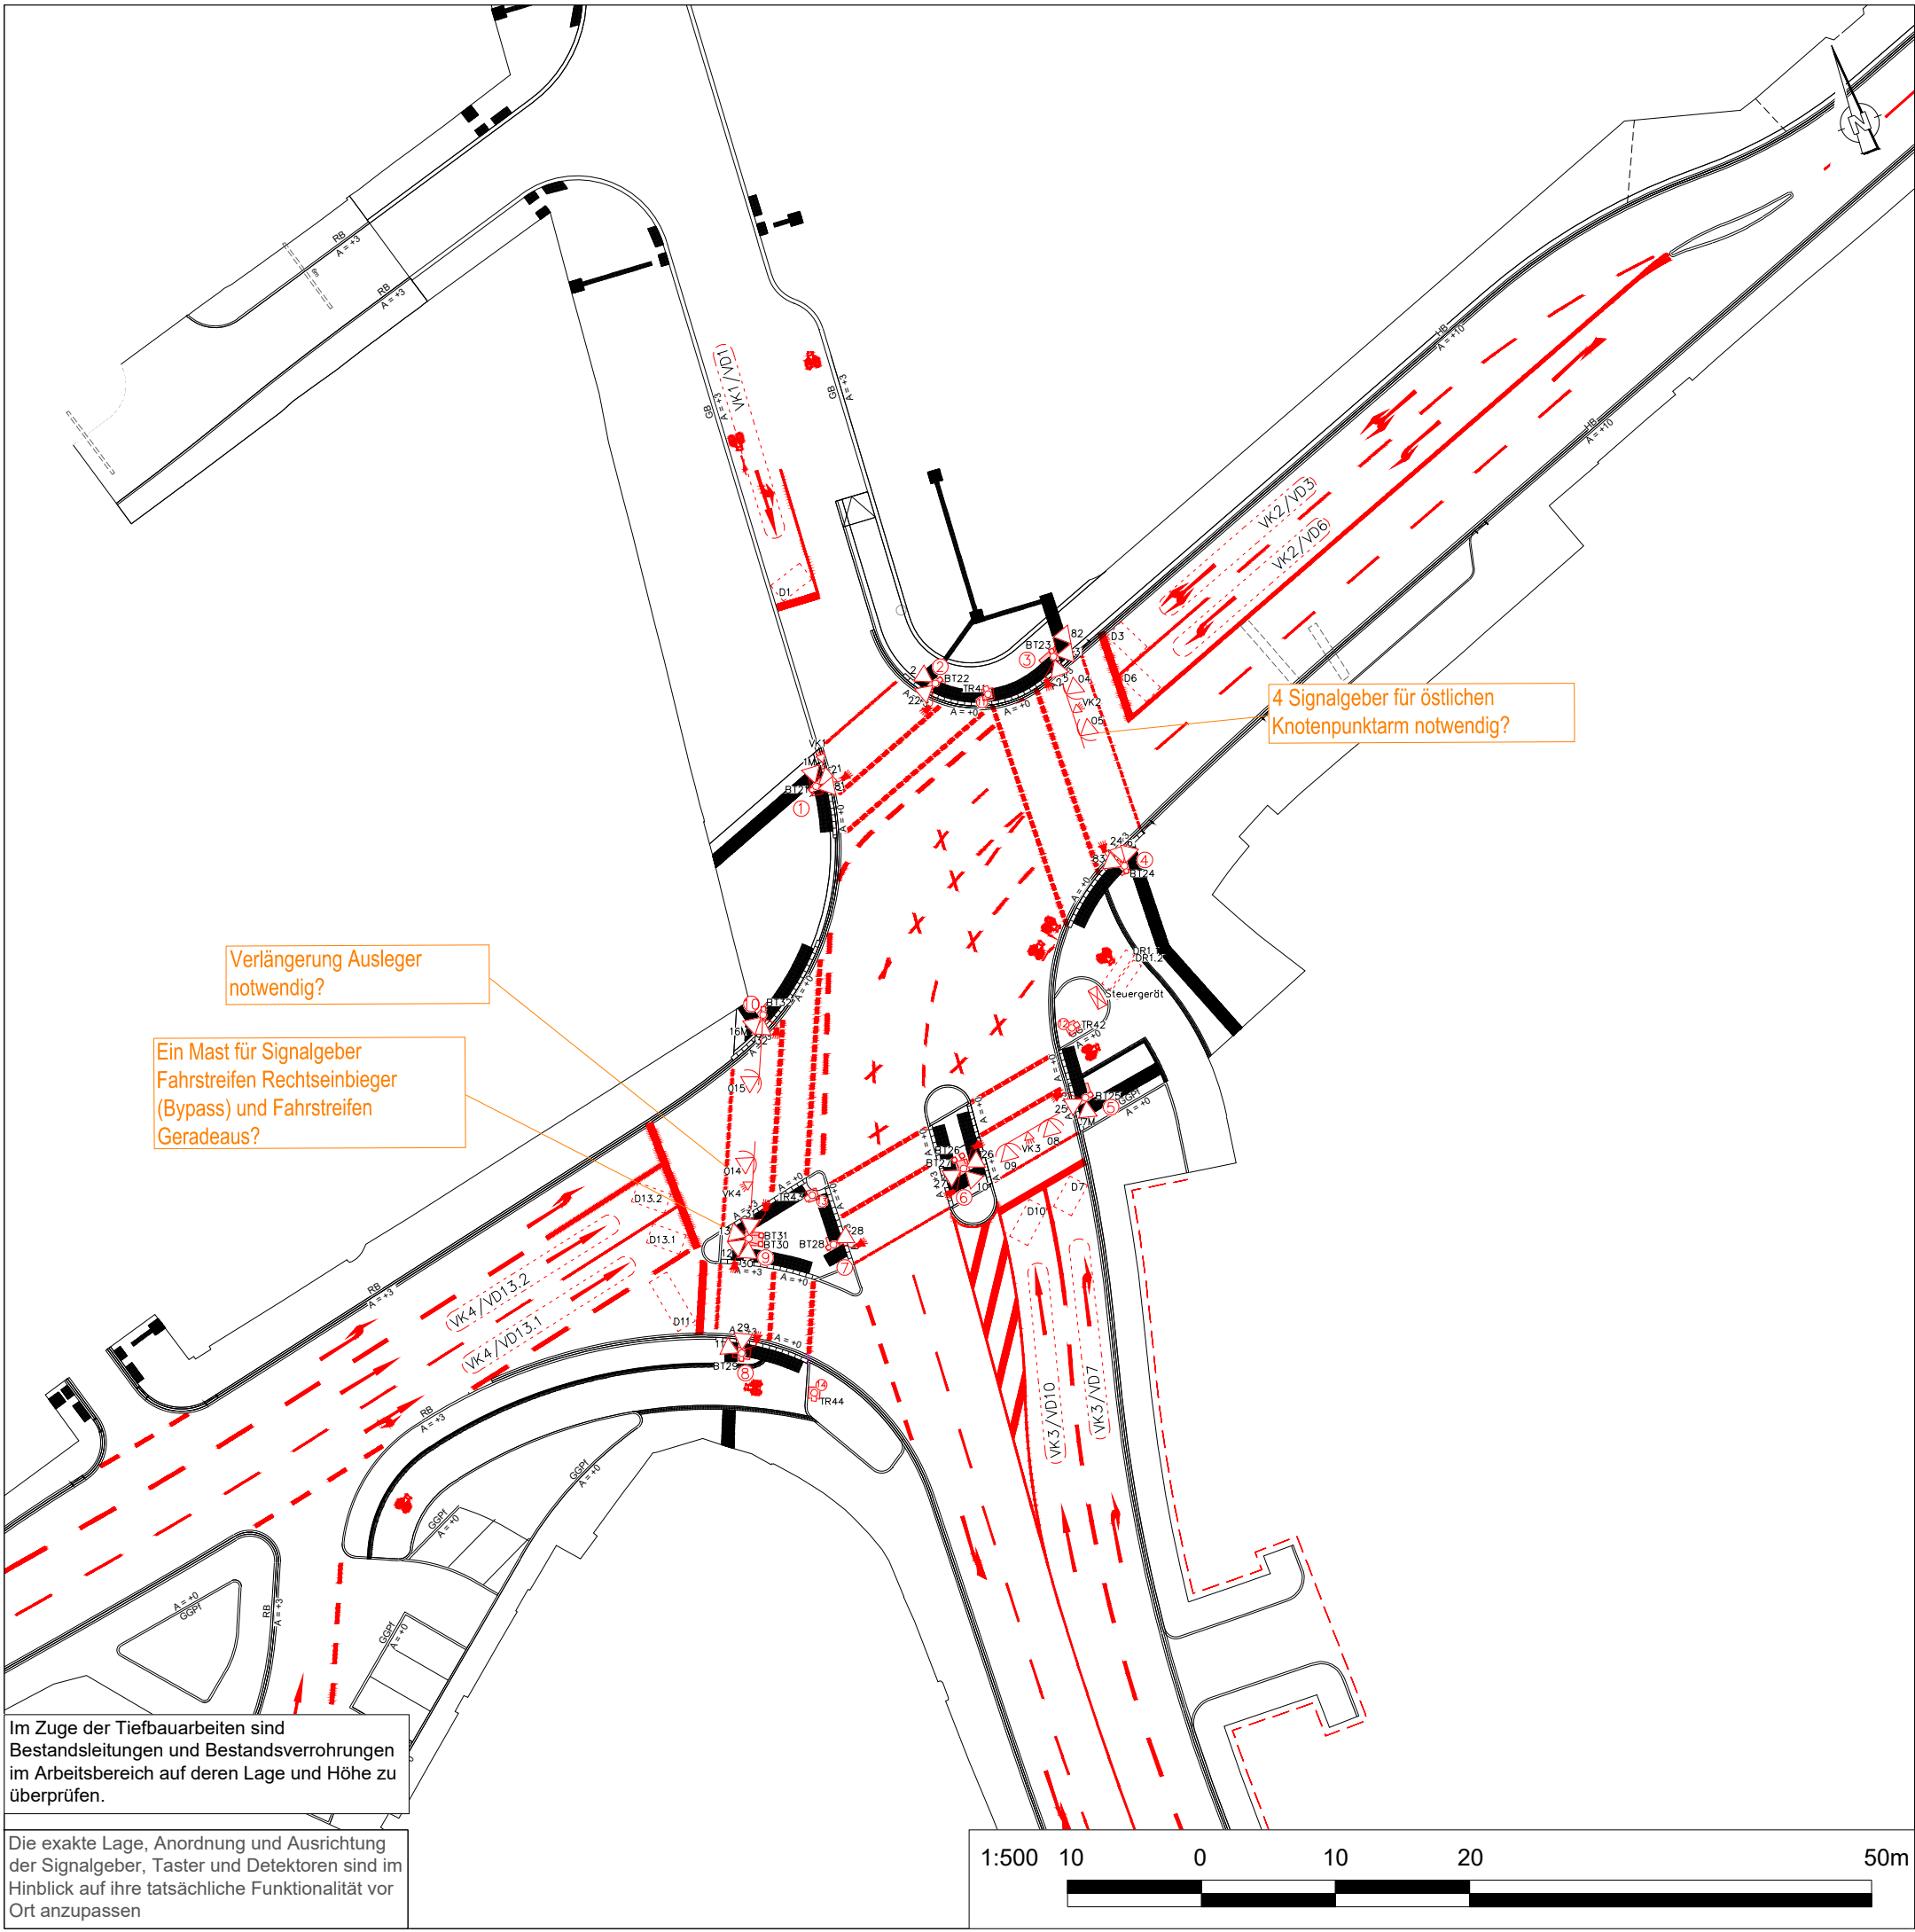

Legende		
Bestand:	Neu:	
		Signalgeber 100mm Durchmesser
		Signalgeber 200mm Durchmesser
		Signalgeber 300mm Durchmesser
		Signalgeber mit Kontrastblende
		Videokamera
		Blindsignalgeber akustisch
		Anforderungstaster
		Anforderungstaster mit Blindenvibrator
		Steuergerät
		Nummer des Signalmasts
		Induktionsschleife
		Videodetektionsfeld

AUSSCHREIBUNGSPLAN

Signalgruppen:

Signalgruppe	3-06	015-16	1-2	09-10, 13-14	7-08, 11-12		82		81.83
Rot									
Gelb									
Grün									
Signalgruppe				21-32			1M, 7M, 16M		
Rot					Weiß				
Gelb					Weiß				
Grün					Weiß				

f									
e									
d									
c									
b									
a									

Nr.	Art der Änderung	Datum	Gez.	Bearb.	Gepr.
Auftraggeber:					
Stadt Tuttlingen Rathausstraße 1 - 78532 Tuttlingen Tel.: 07461 99-279 Fax: 07461 995-279 E-mail: florian.steinbrenner(at)tuttlingen.de Internet: www.tuttlingen.de					
Planverfasser:					
FICHTNER Water & Transportation GmbH Sanwaystraße 3 - 70191 Stuttgart Tel.: +49-711-8995-444 Fax: +49-711-8995-666 E-mail: info@fwt.fichtner.de Internet: www.fwt.fichtner.de					
Baubjekt:					
Stadt Tuttlingen					
Drei-Kronen-Quartier Tuttlingen					
Gewerk:					
Verkehrsanlagen					
Planinhalt:					
Signallageplan KP 28 Ob. Hauptstr. / Katharinenstr. / Stockacher Str. / Möhringer Str.					
Leistungsphase:					
Ausführungsplanung					
Anlagen Nr.:	2		Datum	Name	
Plan-Nr.:	1	bearbeitet	Juli 2025	Hesselbarth/Bindert	
Maßstab:	1 : 500	gezeichnet	Juli 2025	Hesselbarth	
Projekt-Nr.:	611-1176	geprüft	Juli 2025	Dr. Weise	

Der Inhalt dieses Dokumentes ist ausschließlich für den Auftraggeber der Fichtner Water & Transportation GmbH und andere vertraglich vereinbarte Empfänger bestimmt. Er darf nur mit Zustimmung des Auftraggebers ganz oder auszugsweise und ohne Gewähr Dritten zugänglich gemacht werden. Die Fichtner Water & Transportation GmbH haftet gegenüber Dritten nicht für die Vollständigkeit und Richtigkeit der enthaltenen Informationen.