


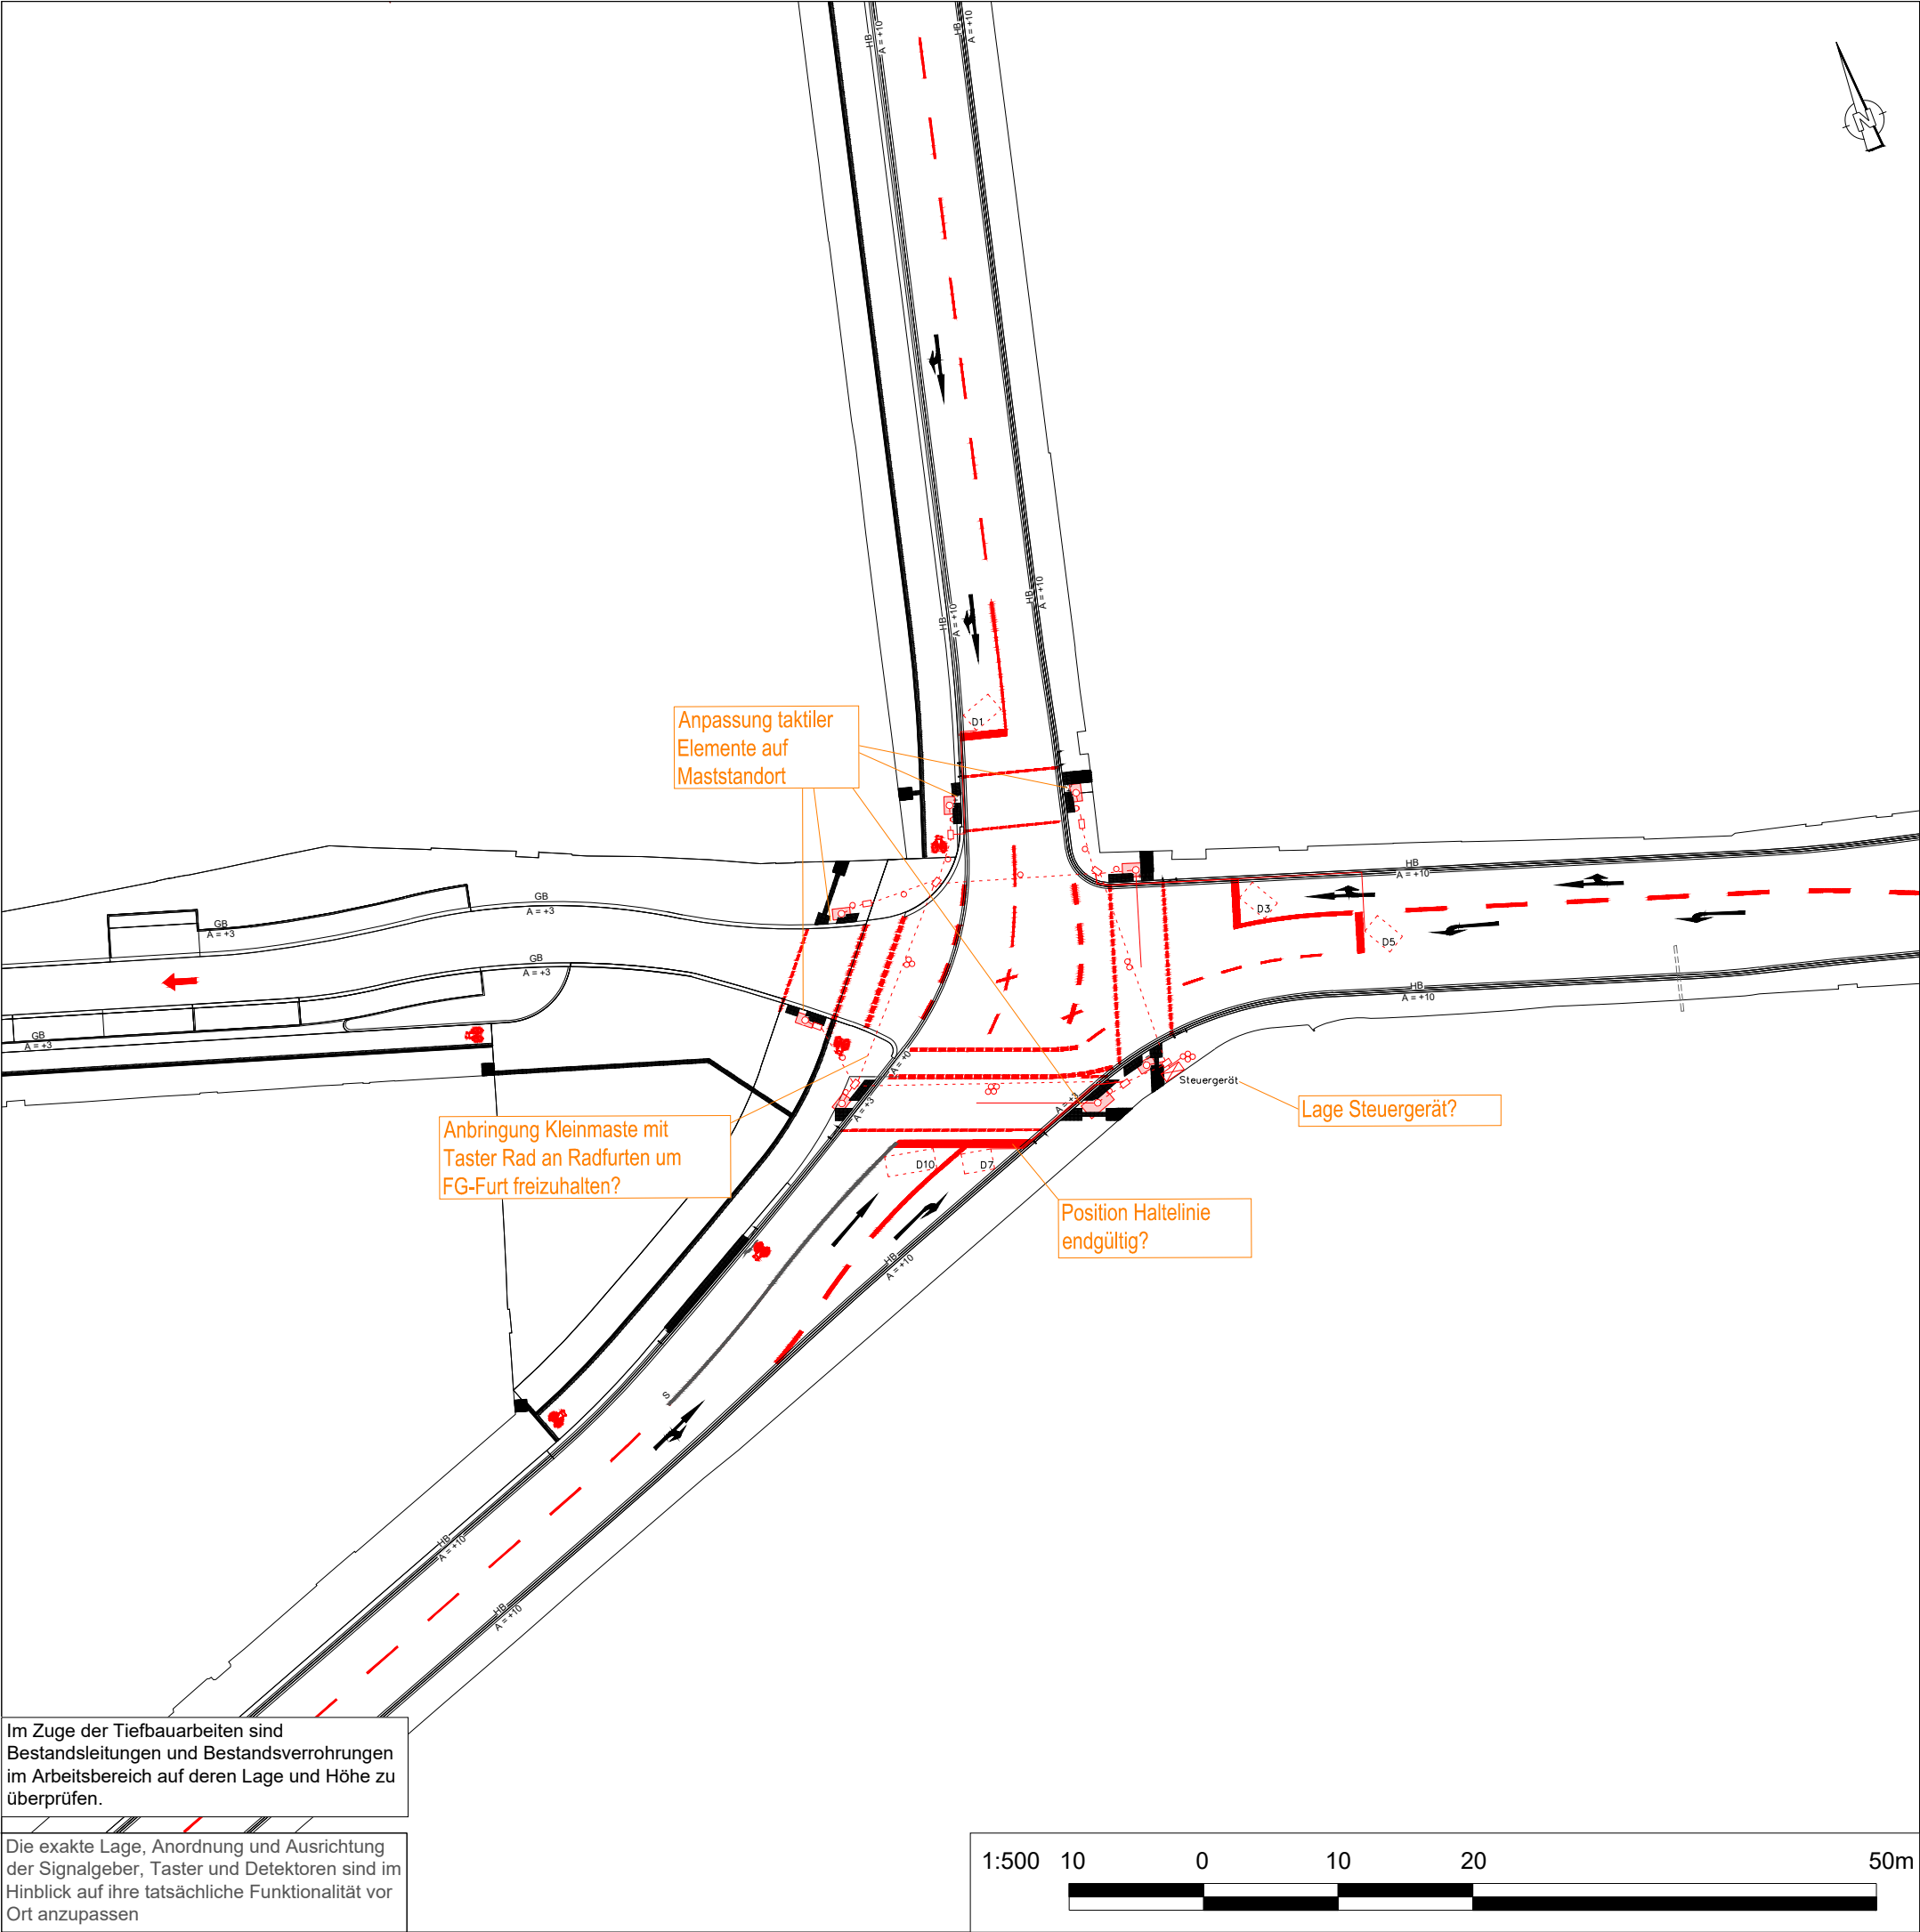

Legende		
Bestand:	Neu:	
		in Rohre verlegte Kabel
		erdverlegte Kabel
		Anzahl der Leerrohre
		Nr. der verlegten Kabel
Abzweigkasten:		
		800 x 800 mm
		650 x 400 mm
		300 x 300 mm
		Rangierverteilerschrank
		Steuergerät
		Nummer des Signalmasts
		Nummer d. aufgelegten Kabels
		Induktionsschleife
		Erder
		Signalmastfundament

AUSSCHREIBUNGSPLAN

e					
d					
c					
b					
a					
Nr.	Art der Änderung	Datum	Gez.	Bearb.	Gepr.
Auftraggeber:		Stadt Tuttlingen Rathausstraße 1 - 78532 Tuttlingen Tel.: 07461 99-279 Fax: 07461 995-279 E-mail: florian.steinbrenner(at)tuttlingen.de Internet: www.tuttlingen.de			
Planverfasser:		FICHTNER Water & Transportation GmbH Sanweystraße 3 - 70191 Stuttgart Tel.: +49-711-8995-444 Fax: +49-711-8995-666 E-mail: info@fwt.fichtner.de Internet: www.fwt.fichtner.de			
Bauobjekt:		Gewerk: Verkehrsanlagen Planinhalt: Verrohrungsplan KP 23 Kronenstr. / Schützenstr. / Katharinenstr.			
Stadt Tuttlingen Drei-Kronen-Quartier Tuttlingen		Leistungsphase: Ausführungsplanung			
Anlagen Nr.:	1		Datum	Name	
Plan-Nr.:	2	bearbeitet	Juli 2025	Hesselbarth/Bindert	
Maßstab:	1 : 500	gezeichnet	Juli 2025	Hesselbarth	
Projekt-Nr.:	611-1176	geprüft	Juli 2025	Dr. Weise	
Der Inhalt dieses Dokumentes ist ausschließlich für den Auftraggeber der Fichtner Water & Transportation GmbH und andere vertraglich vereinbarte Empfänger bestimmt. Er darf nur mit Zustimmung des Auftraggebers ganz oder auszugsweise und ohne Gewähr Dritten zugänglich gemacht werden. Die Fichtner Water & Transportation GmbH haftet gegenüber Dritten nicht für die Vollständigkeit und Richtigkeit der enthaltenen Informationen.					

Im Zuge der Tiefbauarbeiten sind Bestandsleitungen und Bestandsverrohrungen im Arbeitsbereich auf deren Lage und Höhe zu überprüfen.

Die exakte Lage, Anordnung und Ausrichtung der Signalgeber, Taster und Detektoren sind im Hinblick auf ihre tatsächliche Funktionalität vor Ort anzupassen

