


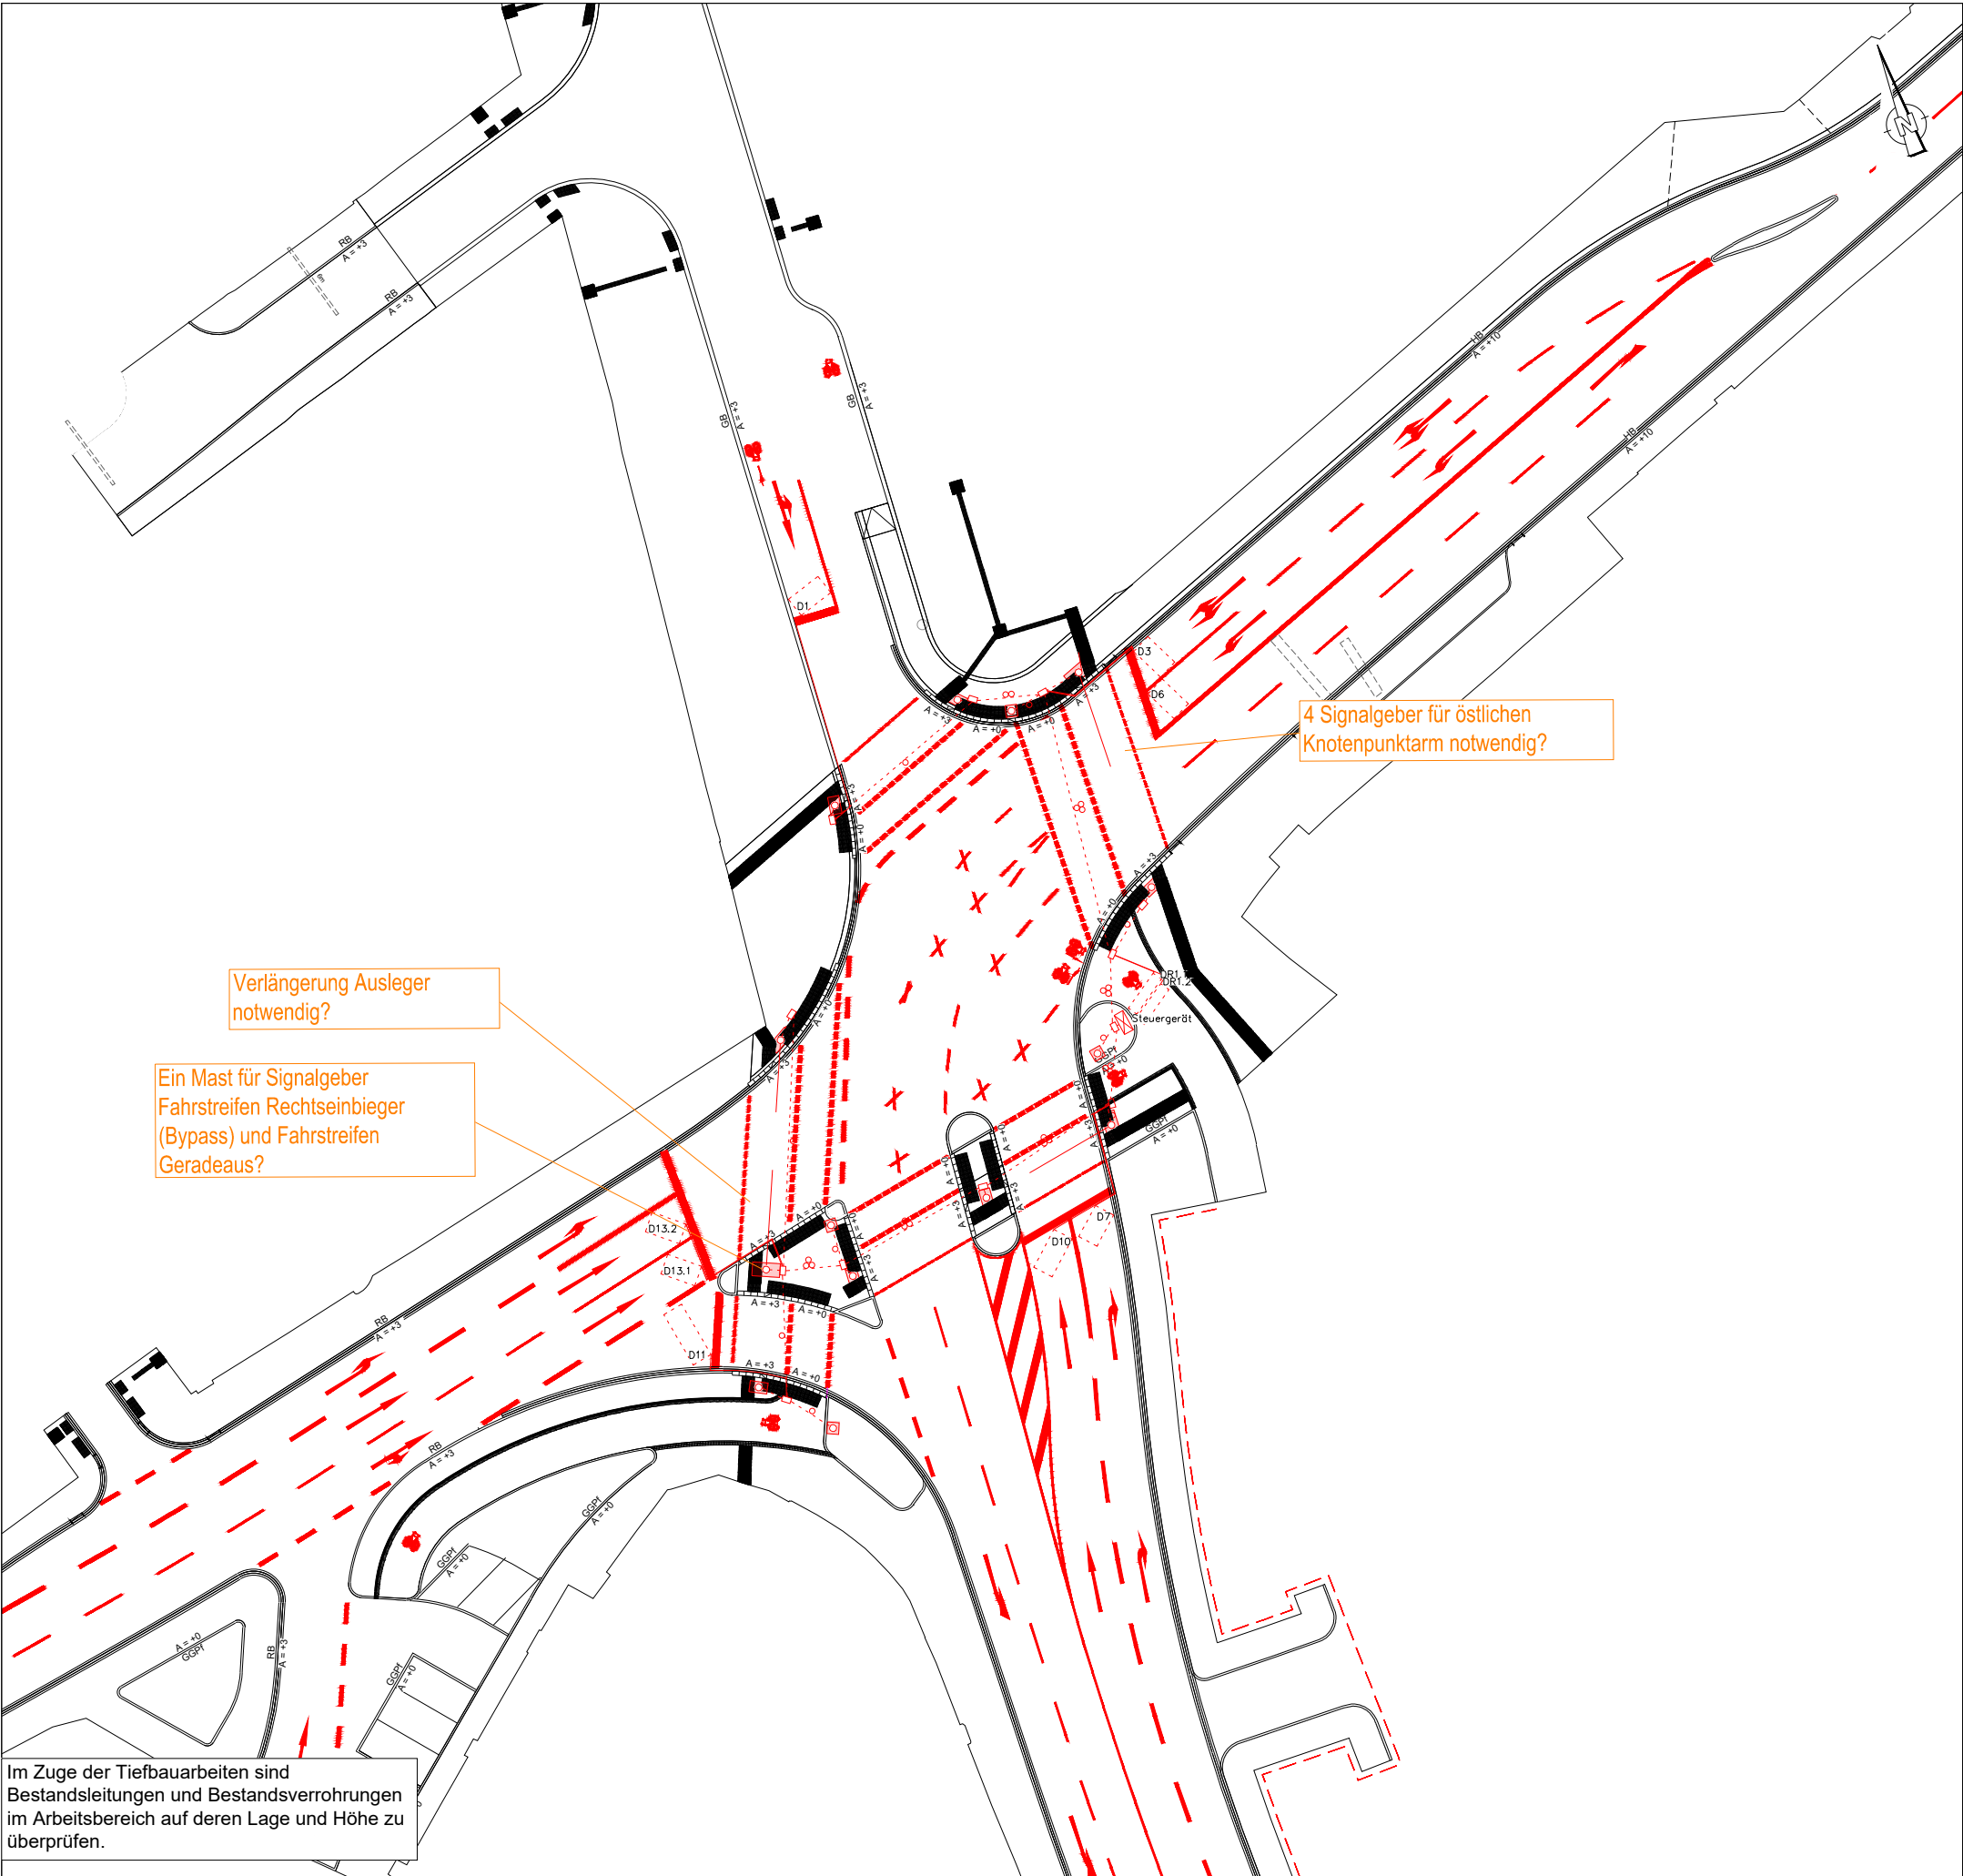

Legende		
Bestand:	Neu:	
		in Rohre verlegte Kabel
		erdverlegte Kabel
		Anzahl der Leerrohre
		Nr. der verlegten Kabel
Abzweigkasten:		
		800 x 800 mm
		650 x 400 mm
		300 x 300 mm
		Rangierverteilerschrank
		Steuergerät
		Nummer des Signalmasts
		Nummer d. aufgelegten Kabels
		Induktionsschleife
		Erder
		Signalmastfundament

AUSSCHREIBUNGSPLAN

f					
e					
d					
c					
b					
a					
Nr.	Art der Änderung	Datum	Gez.	Bearb.	Gepr.
Auftraggeber:		Stadt Tuttlingen Rathausstraße 1 - 78532 Tuttlingen Tel.: 07461 99-279 Fax: 07461 995-279 E-mail: florian.steinbrenner(at)tuttlingen.de Internet: www.tuttlingen.de			
Planverfasser:		FICHTNER Water & Transportation GmbH Sanwaystraße 3 - 70191 Stuttgart Tel.: +49-711-8995-444 Fax: +49-711-8995-666 E-mail: info@fwt.fichtner.de Internet: www.fwt.fichtner.de			
Baubjekt:		Verkehrsanlagen			
Stadt Tuttlingen		Verrohrungsplan KP 28			
Drei-Kronen-Quartier Tuttlingen		Ob. Hauptstr. / Katharinenstr. / Stockacher Str. / Möhringer Str.			
		Leistungsphase: Ausführungsplanung			
Anlagen Nr.:	2		Datum	Name	
Plan-Nr.:	2	bearbeitet	Juli 2025	Hesselbarth/Bindert	
Maßstab:	1 : 500	gezeichnet	Juli 2025	Hesselbarth	
Projekt-Nr.:	611-1176	geprüft	Juli 2025	Dr. Weise	
Der Inhalt dieses Dokumentes ist ausschließlich für den Auftraggeber der Fichtner Water & Transportation GmbH und andere vertraglich vereinbarte Empfänger bestimmt. Er darf nur mit Zustimmung des Auftraggebers ganz oder auszugsweise und ohne Gewähr Dritten zugänglich gemacht werden. Die Fichtner Water & Transportation GmbH haftet gegenüber Dritten nicht für die Vollständigkeit und Richtigkeit der enthaltenen Informationen.					