Knotenpunkt Katharinenstraße / Möhringer Straße / Obere Hauptstraße / Stockacher Straße

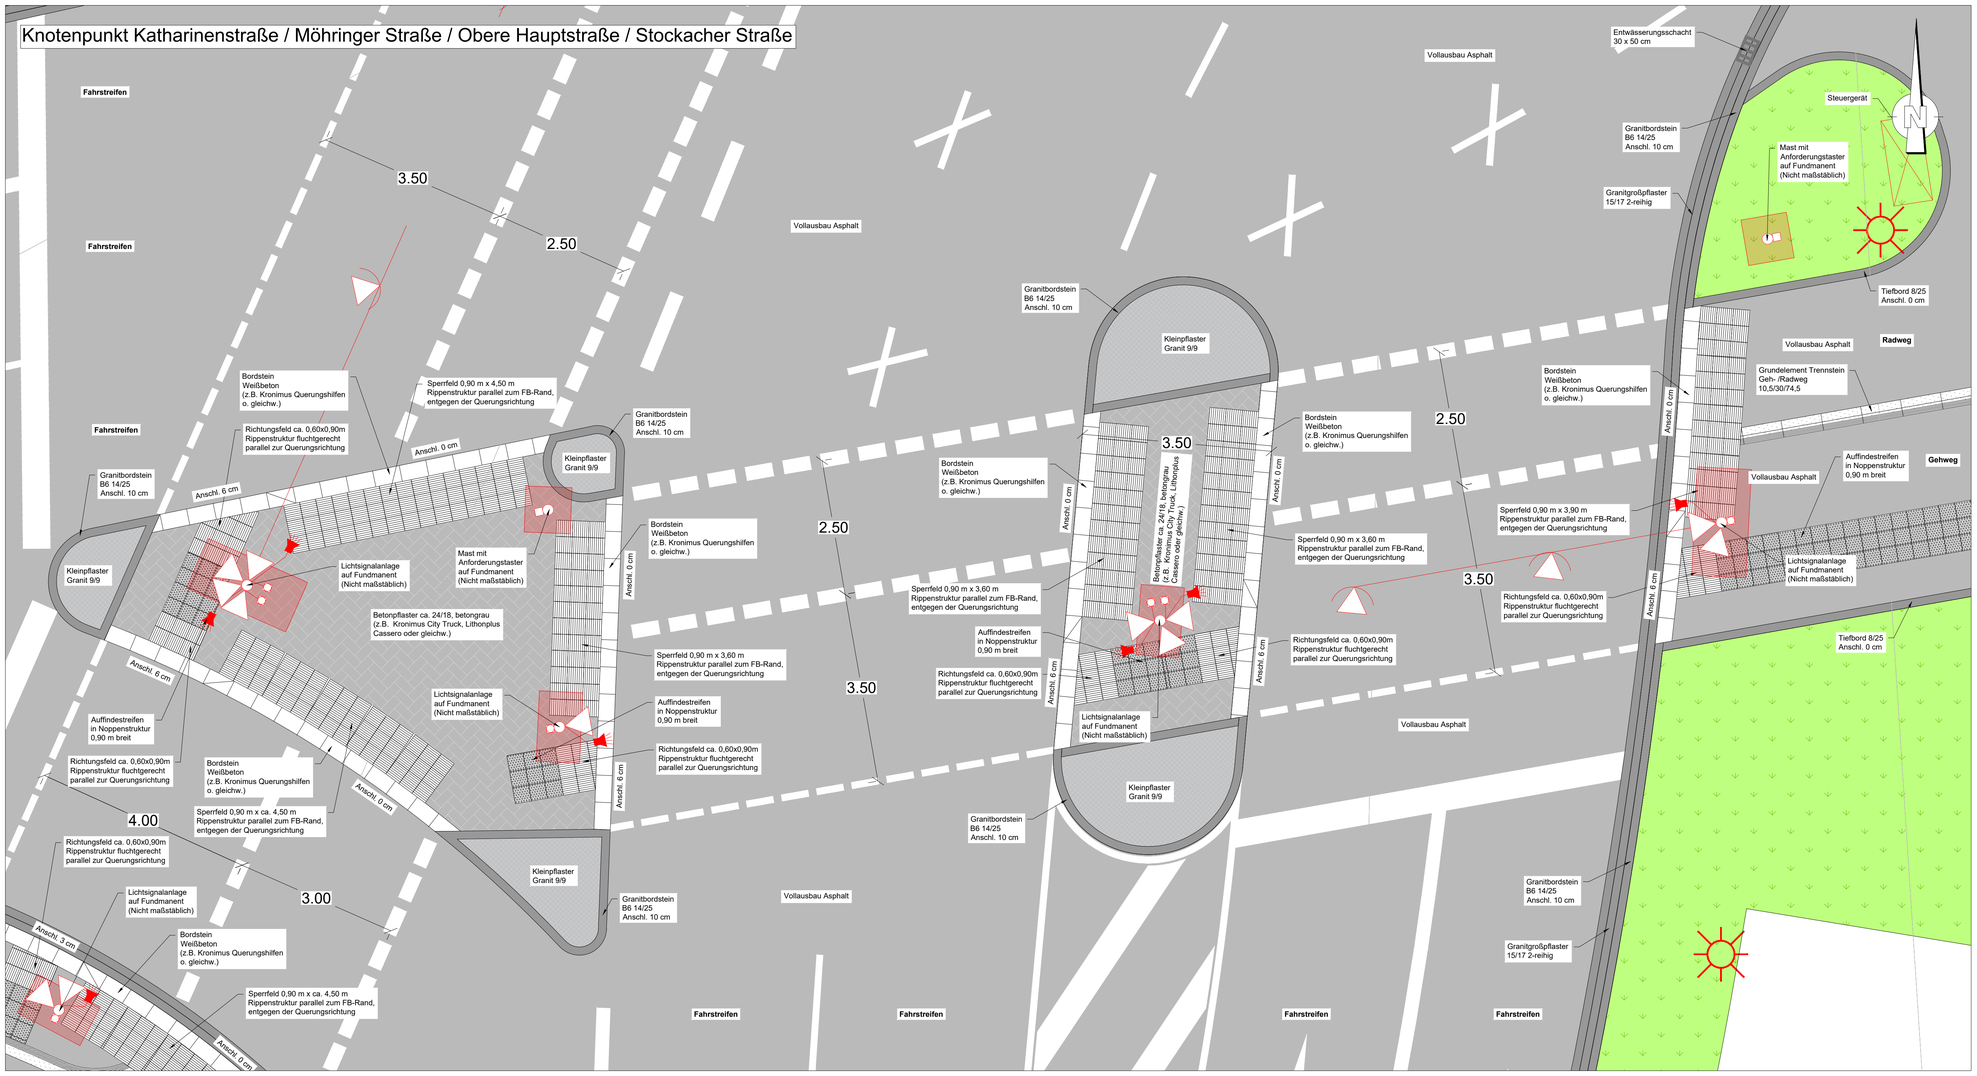

Schützenstraße

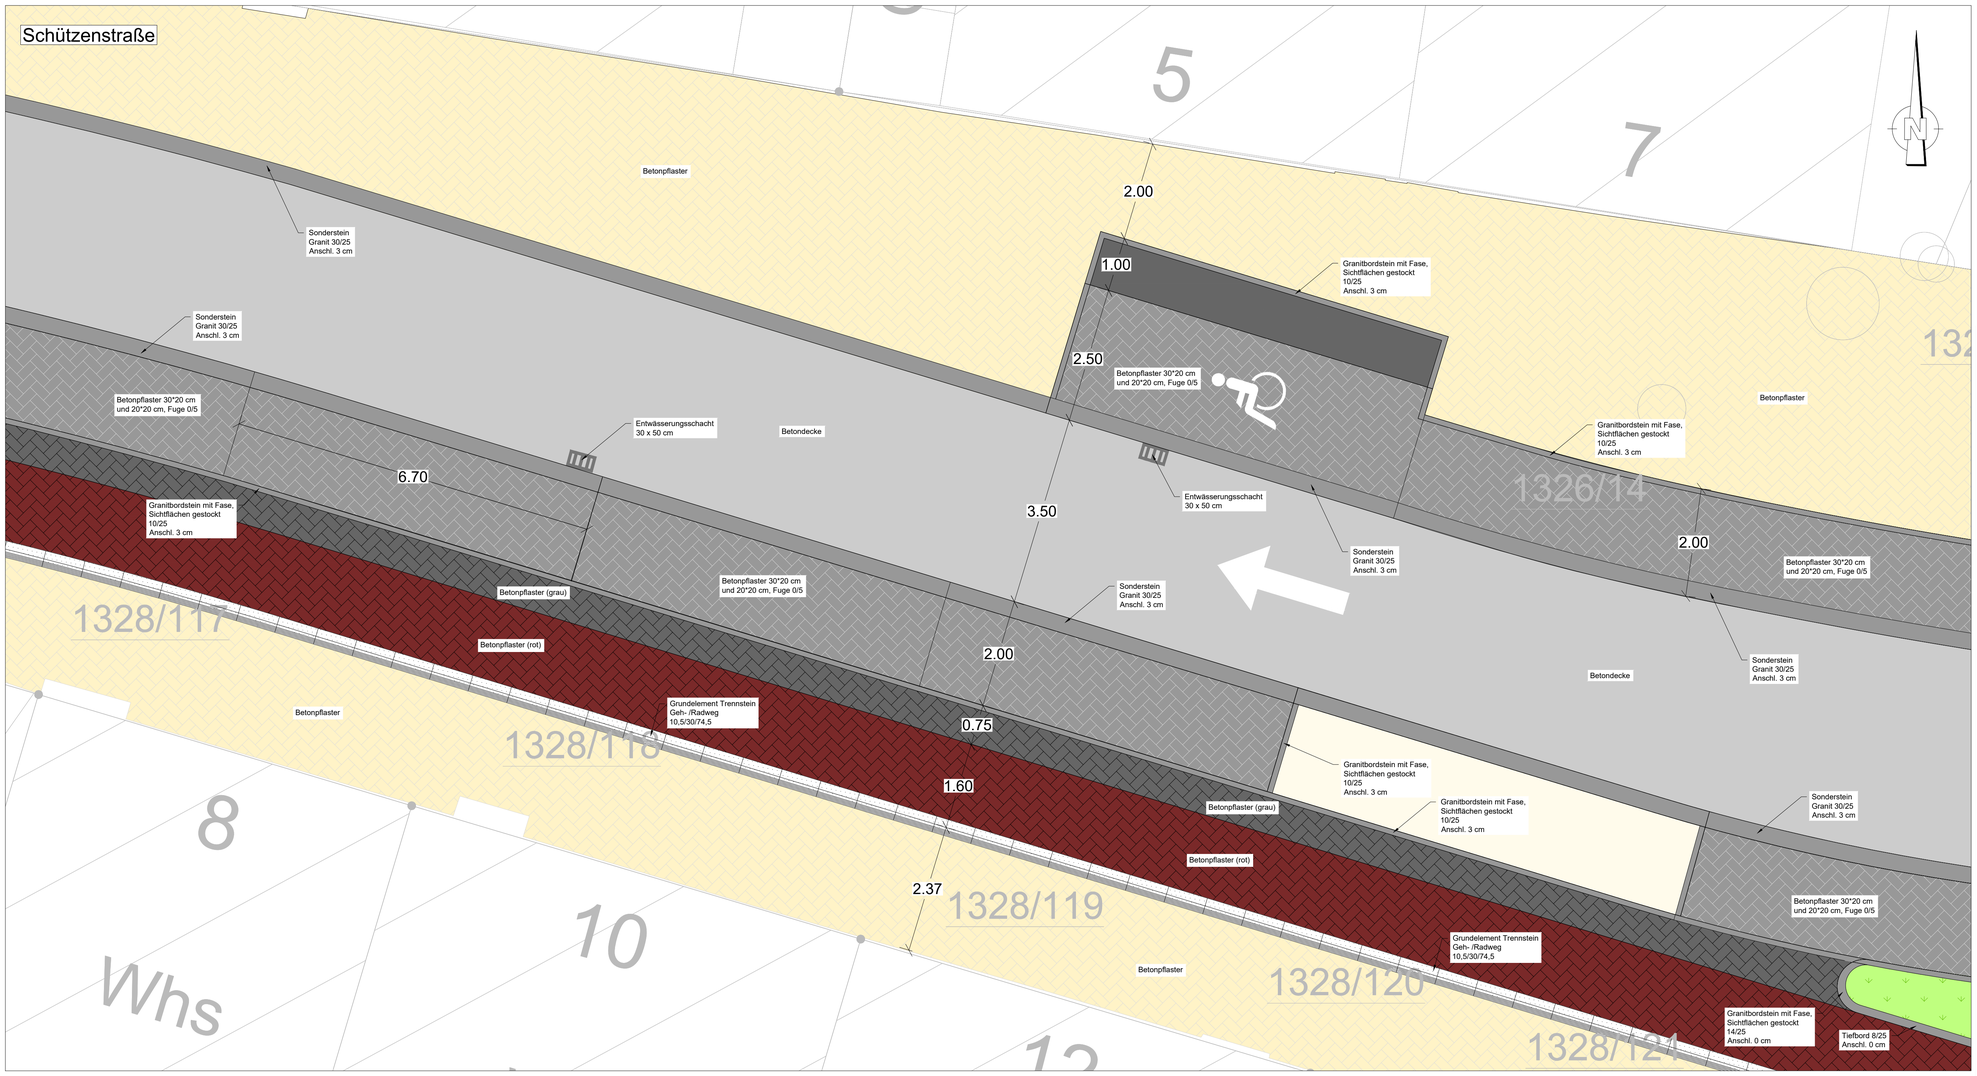

AUSSCHREIBUNGSPLAN

PLANCODE:	FWT	-	5	-	BAX	-	V	-	LP	-	GL	-	05	-	f	00	-								
	Verfasser		UPH		BA		GWK		Planart		Planinhalt		laufende Nr.		Status	Index		Freitext							

PROJEKTNUMMER: T21-006

BAUHERR:
Stadt Tuttlingen

PROJEKT:
Drei-Kronen-Quartier Tuttlingen

PROJEKTPHASE:	LEISTUNGSBEREICH:	STATUS:
AUSFÜHRUNGSPLANUNG	Verkehrsanlagen	Freigabe

Planverfasser
FICHTNER Water & Transportation GmbH
Sarweystraße 3
D-70191 Stuttgart
T+ 49711 – 8995 – 444
stuttgart@ac.fichtner.de
www.fwt.fichtner.de

Planverfasser
Planstatt Senner GmbH
Breitestraße 21
D-88662 Überlingen
T+ 497551 – 9199 – 0
info@planstatt-senner-gmbh.de
www.planstatt-senner-gmbh.de

Planverfasser
Breinlinger Ingenieure Tiefbau GmbH
Kreuzbergstr.1/4
D-78532 Tuttlingen
T+ 497461 – 184 – 0
office@breinlinger.de
www.breinlinger.de

Bauherr | Datum | Unterschrift

BEARBEITUNG:	DATUM:	PLANINHALT:	
Berner/Barth	Oktober 2025	Lageplan Unterlage 05, Blatt Nr. 5 Detaillageplan	
PRUEFUNG:	DATUM:		
Dr. Weise	Oktober 2025		
FREIGABE:	DATUM:		
Bock	Oktober 2025		
PLOTDATUM:		Drei-Kronen-Quartier Tuttlingen	
30.10.2025			
GROESSE:		MAßSTAB:	INDEX:
950*841		1 : 50	

P:\61111\150-1195\1-1176_VA DKQ TUTTLINGEN\600_CADD\610_CAD\04_VERAUSFÜHRUNGSPLANUNG\XREFS PLANUNGSMATERIALPLAN\VA_DKQ TUTTLINGEN_MATERIALIEN.DWG