
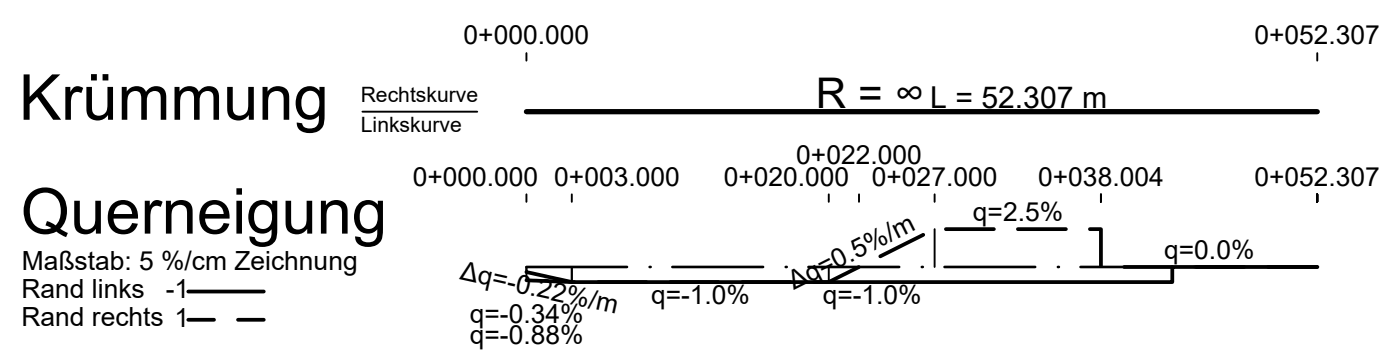
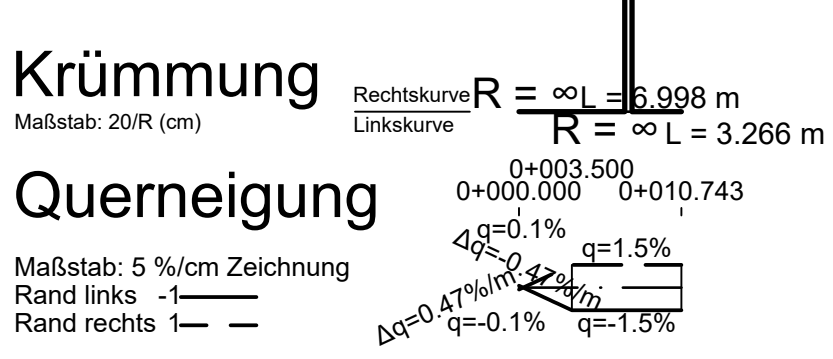
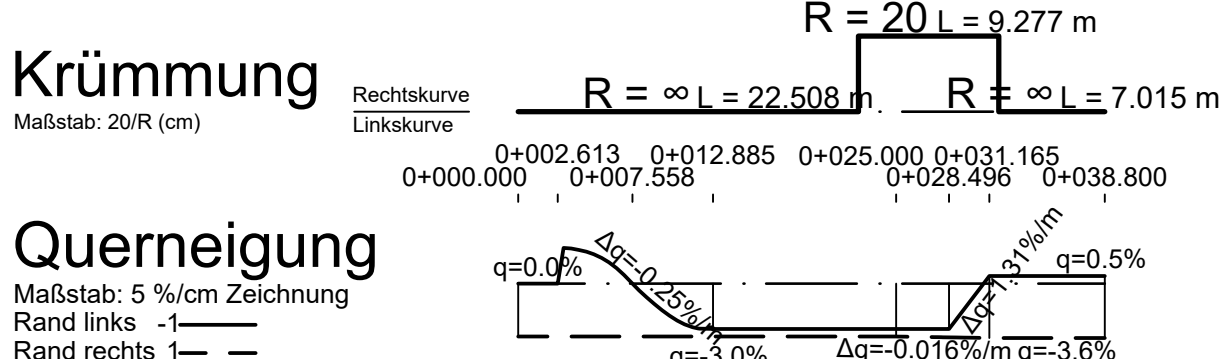
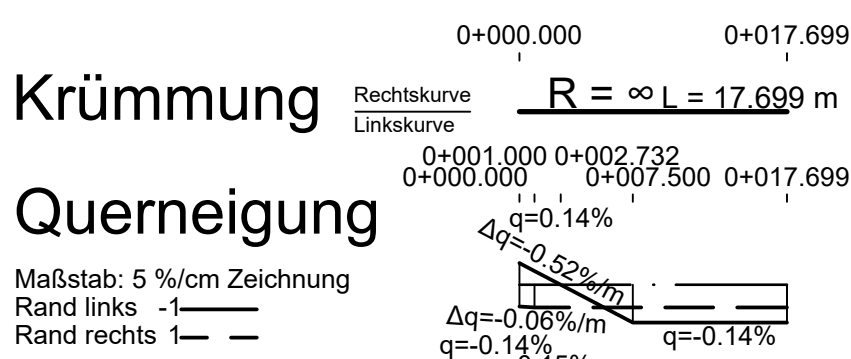
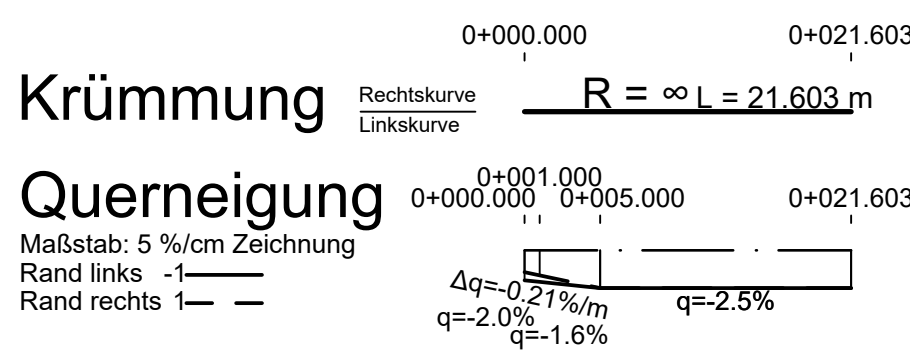
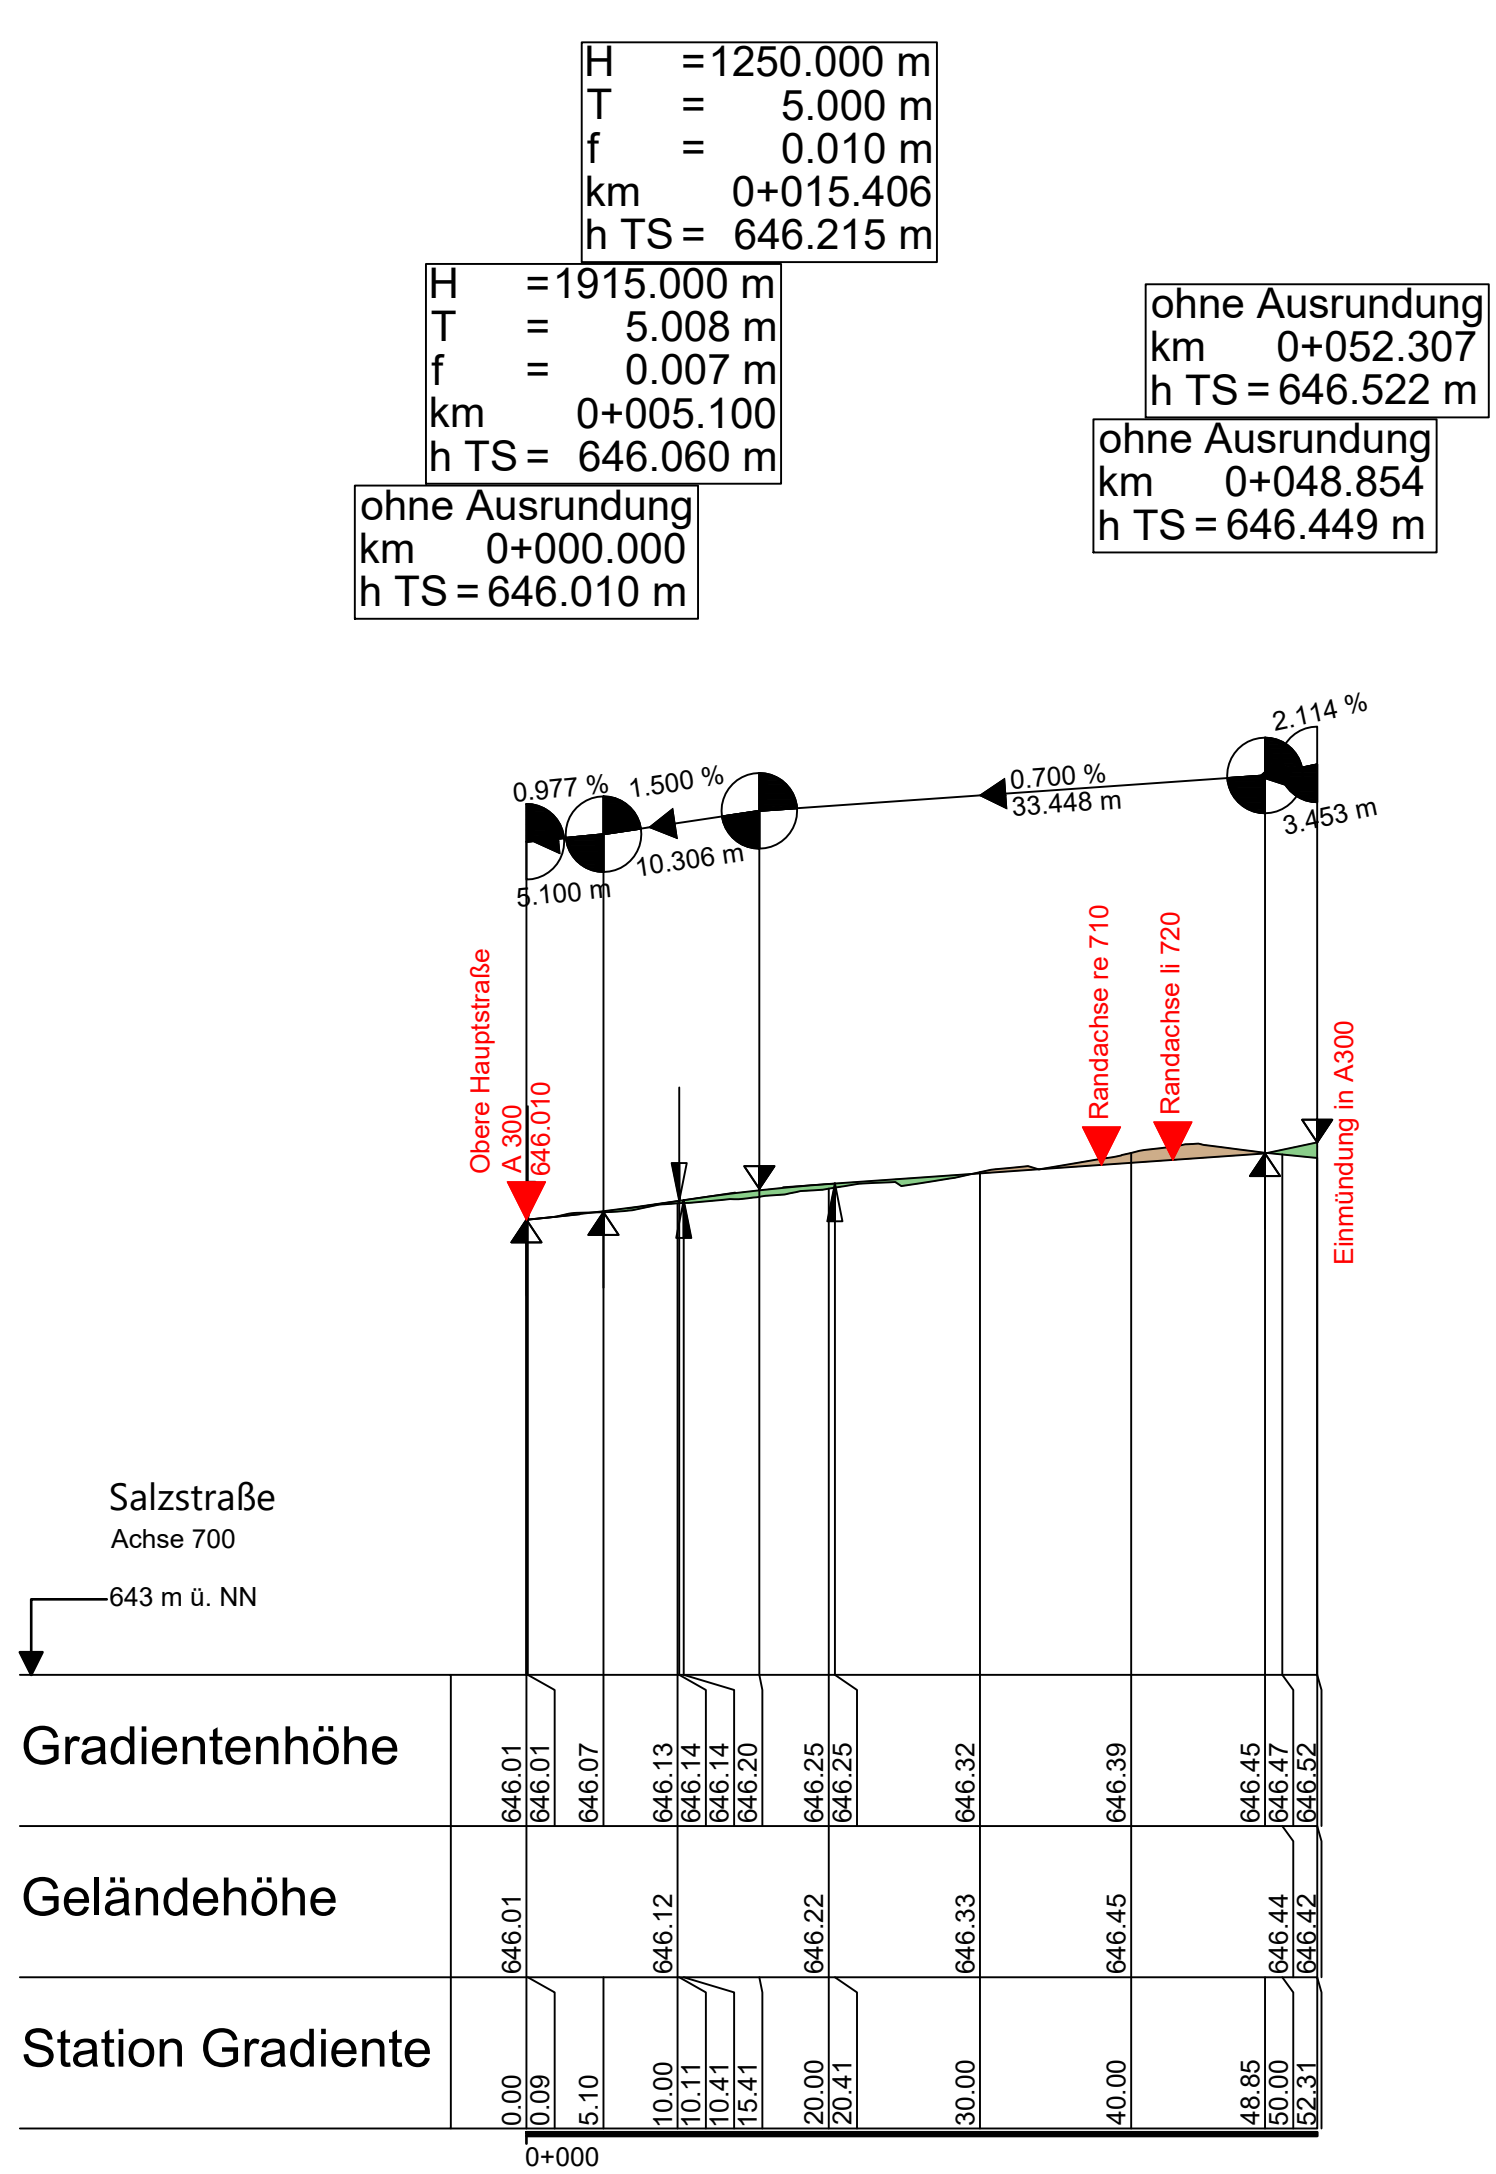
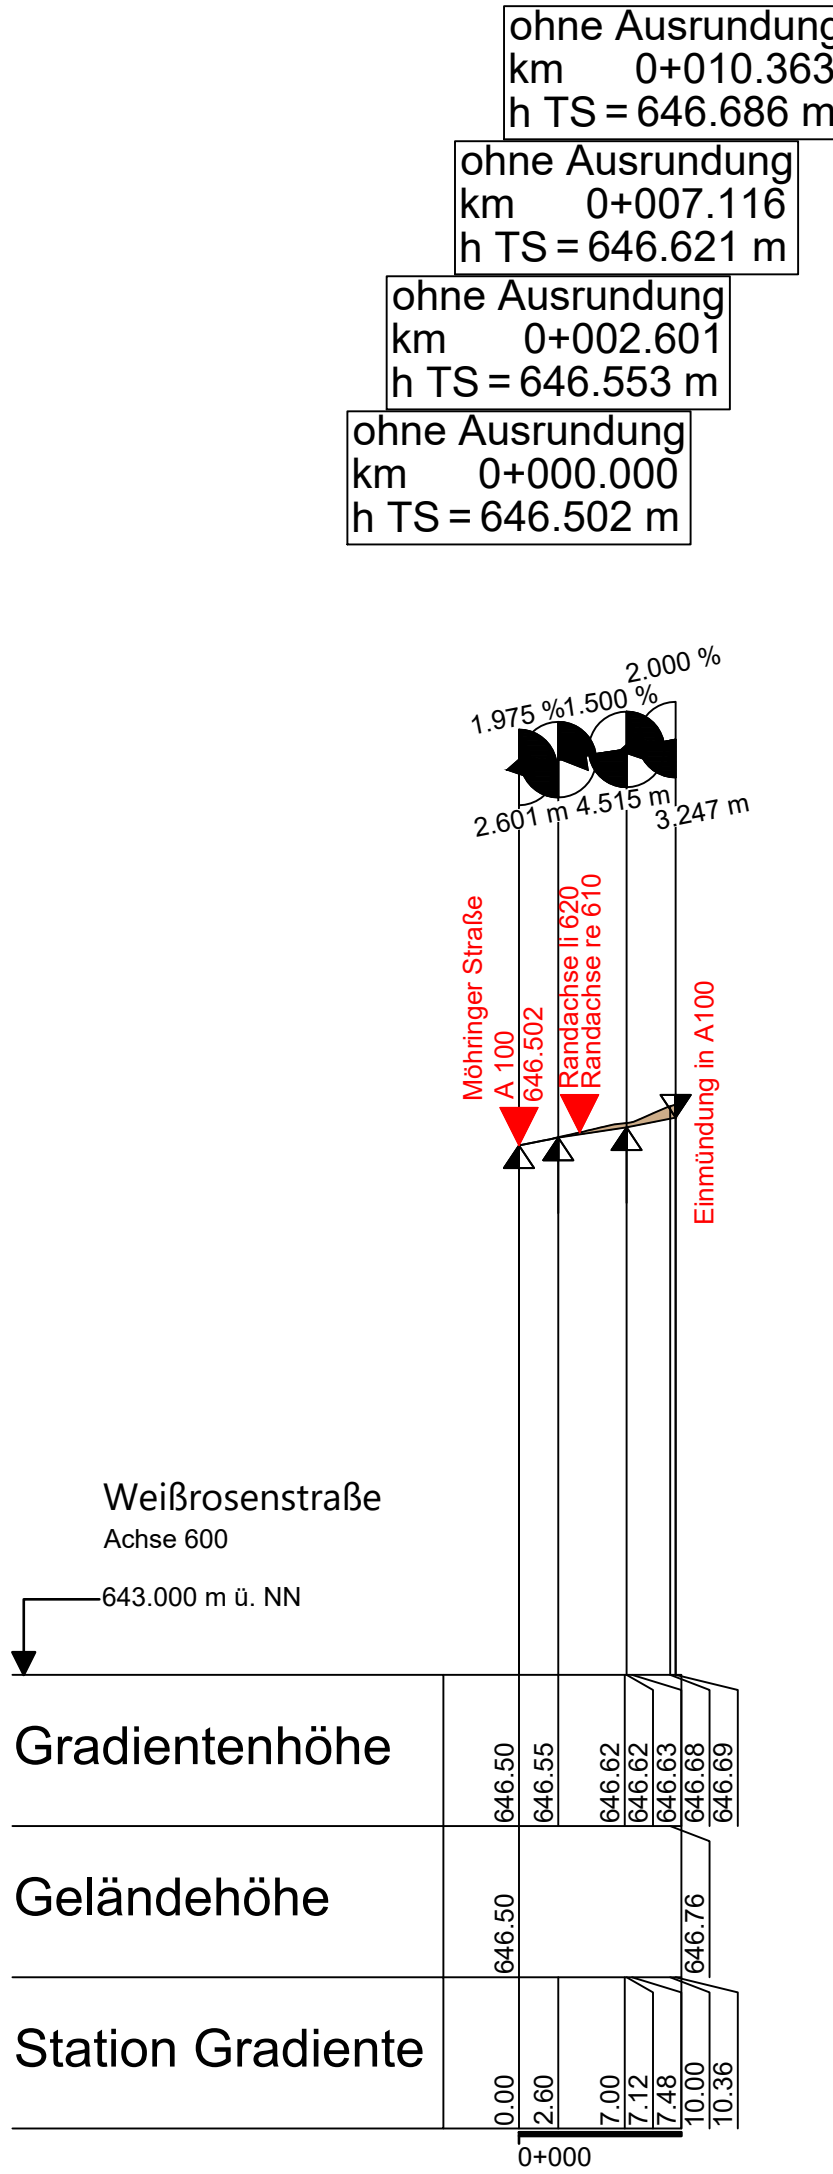
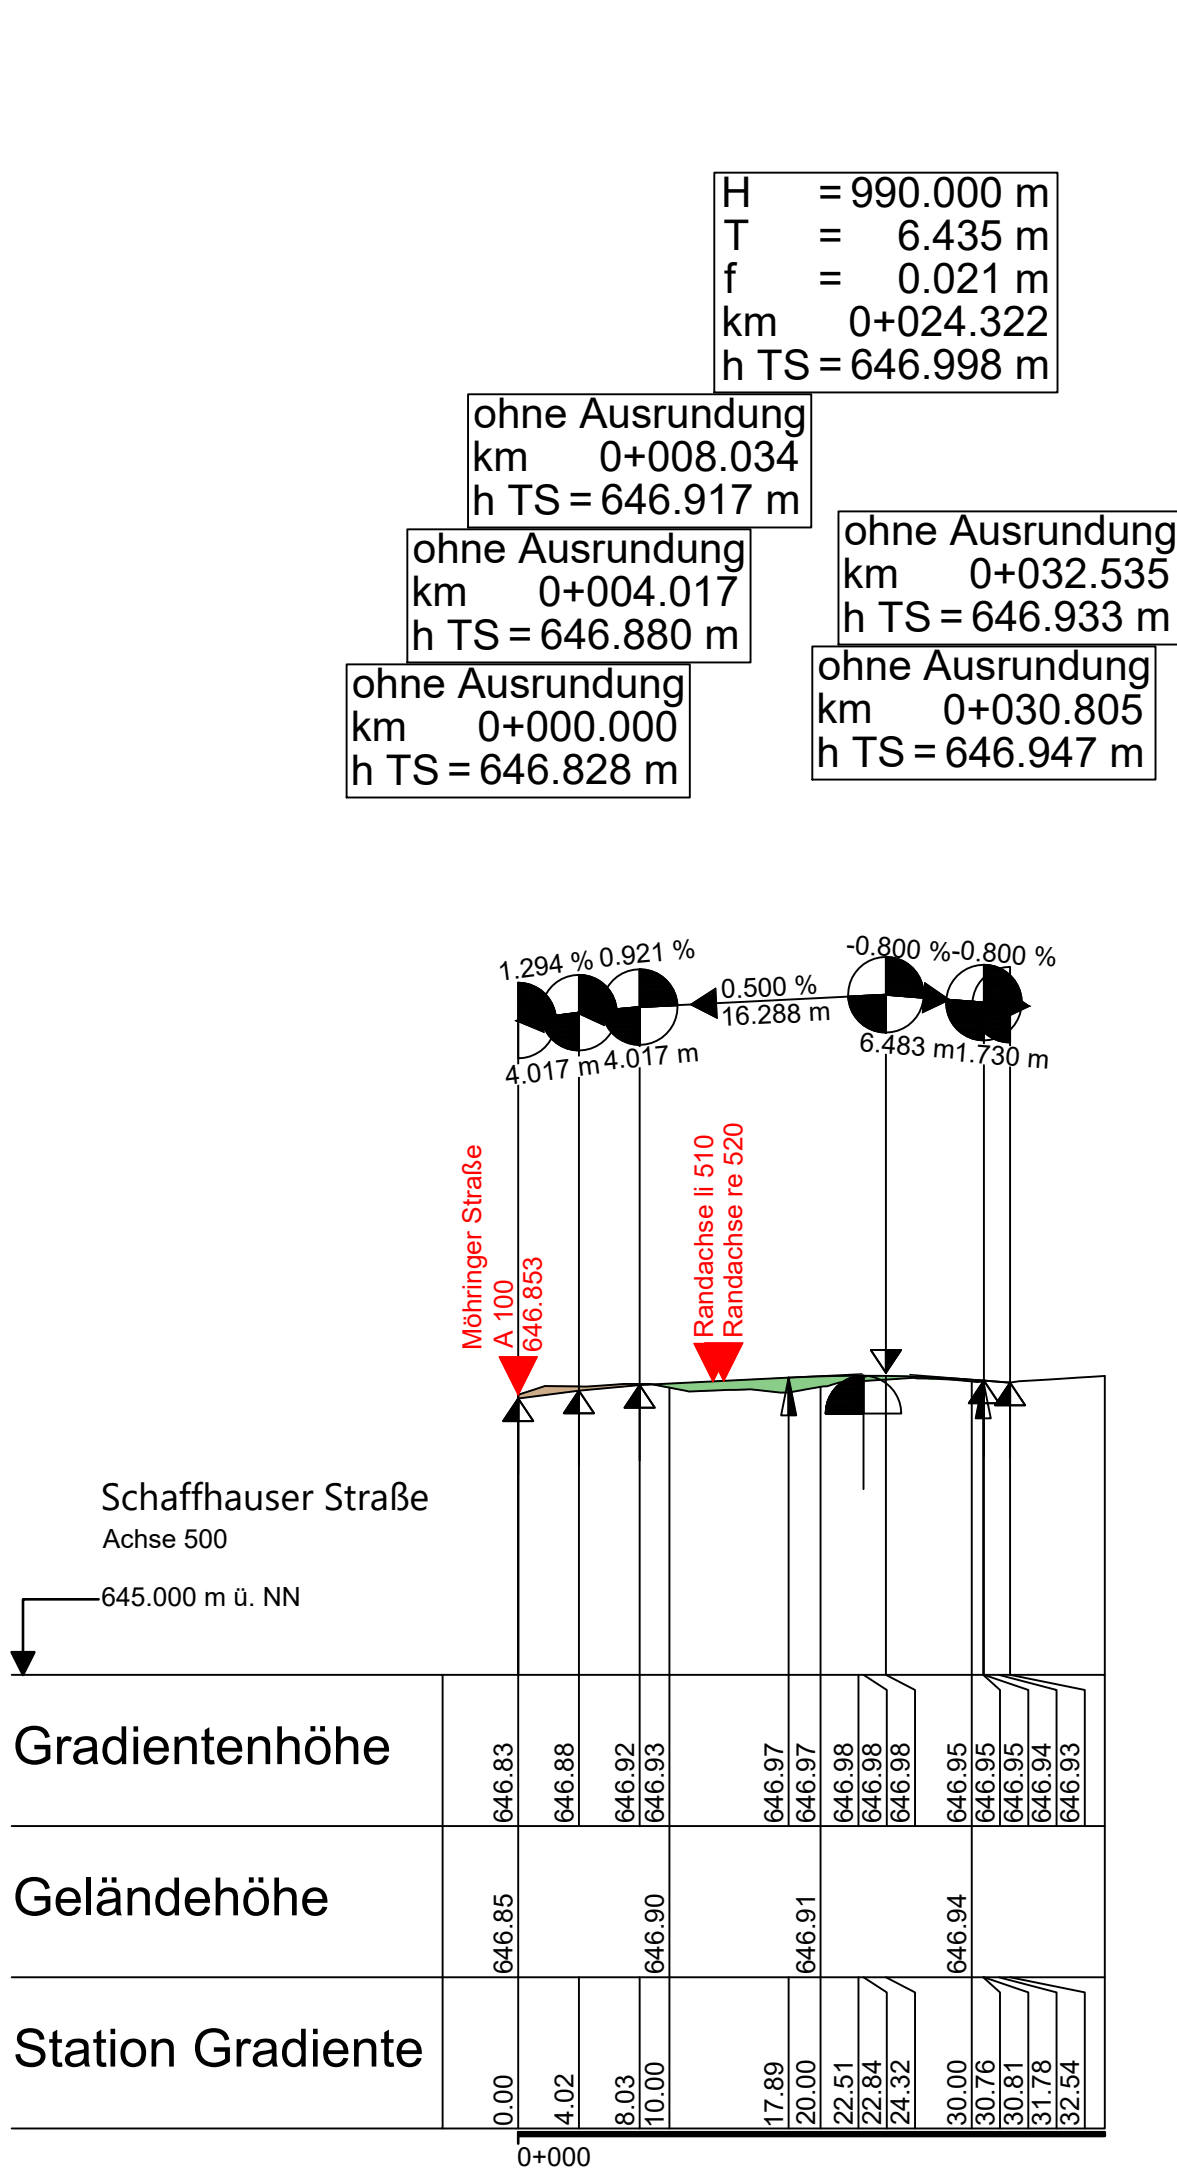
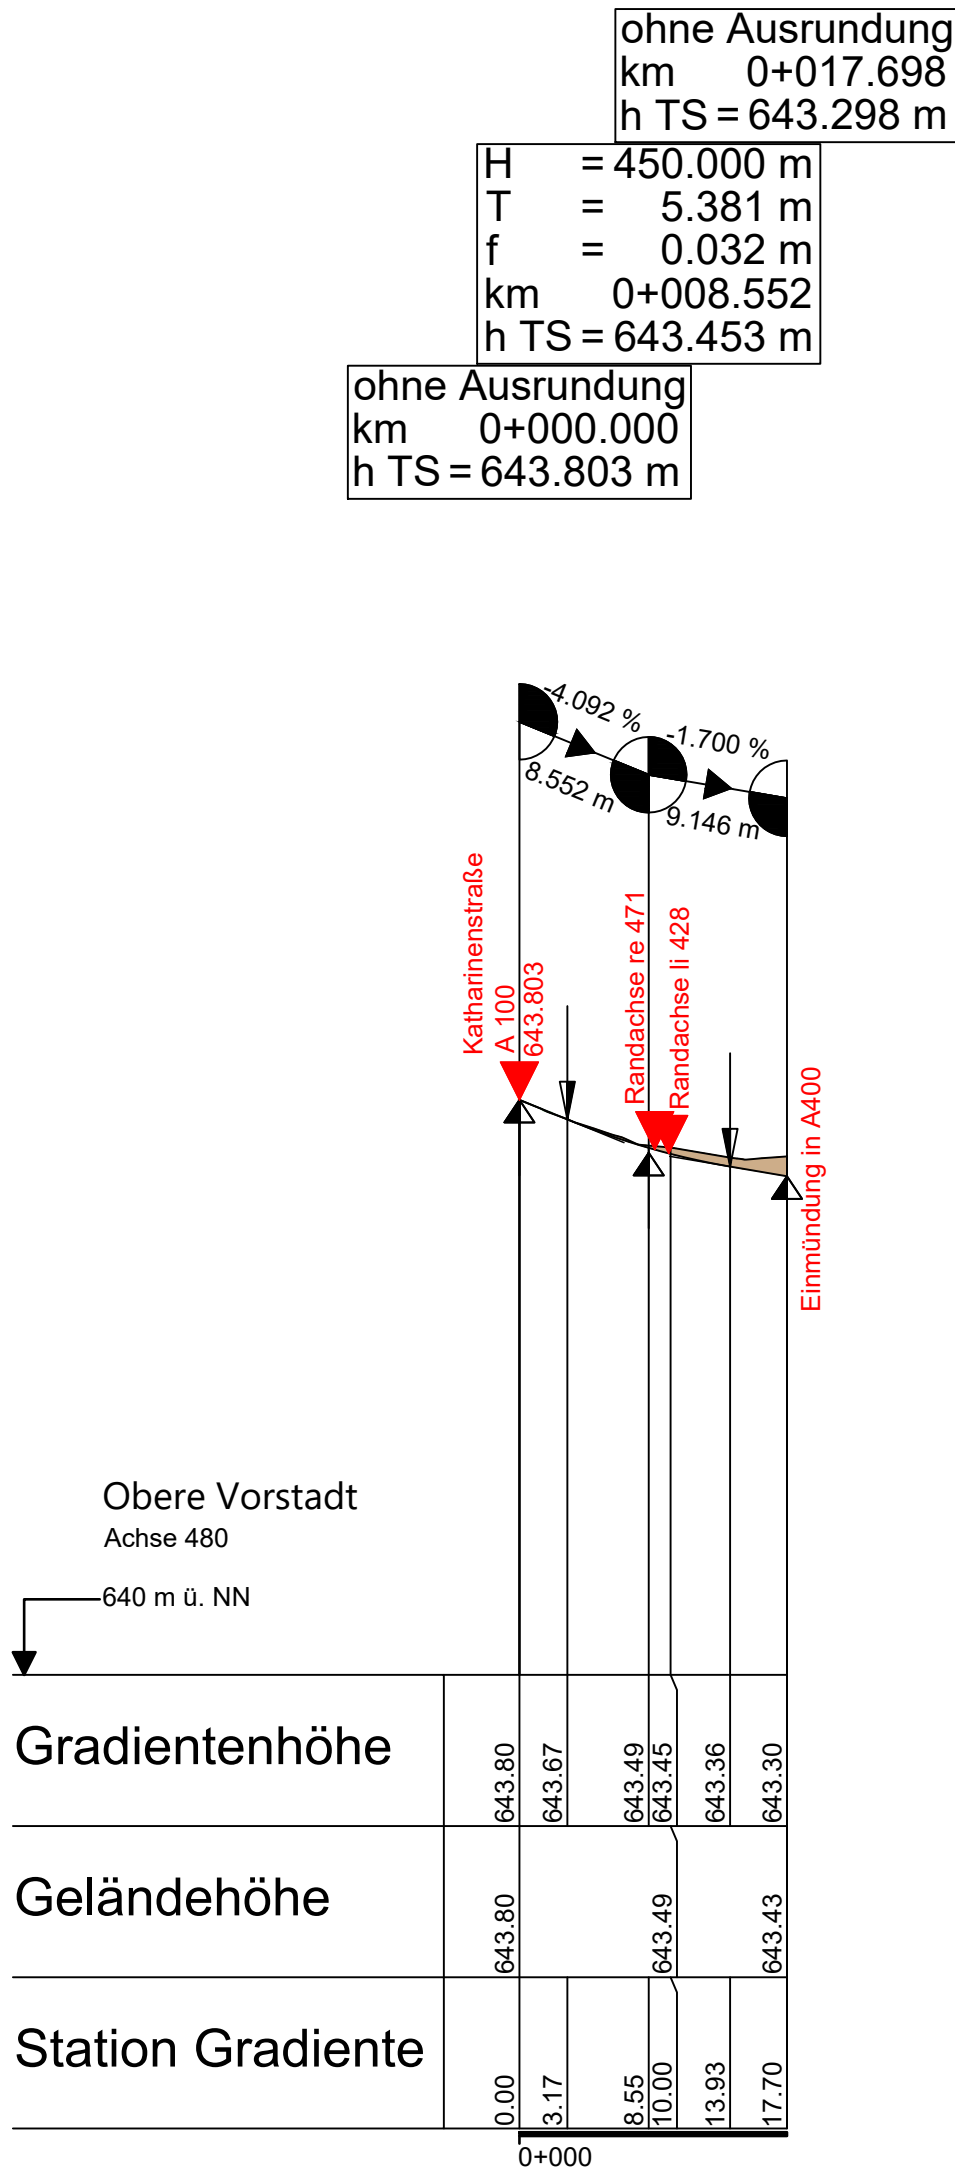


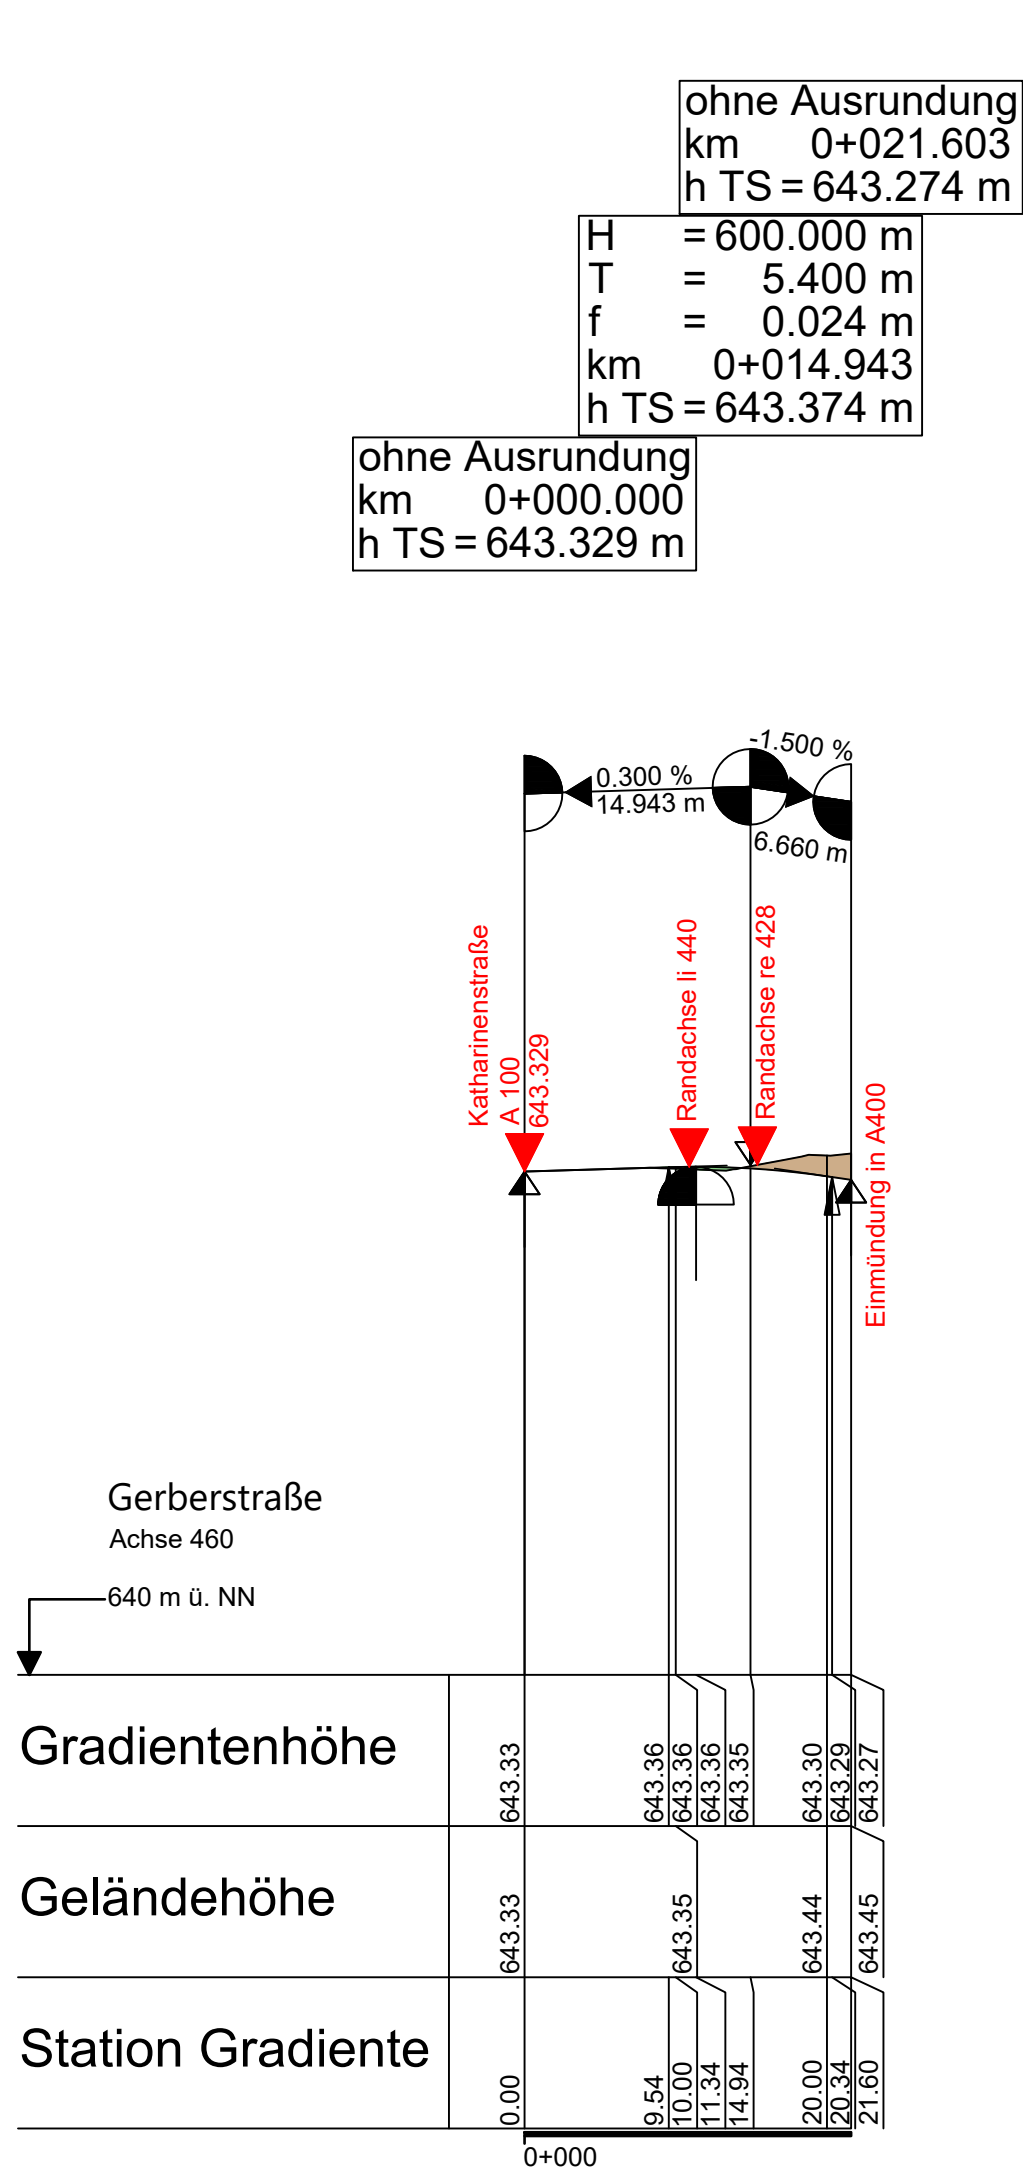

Zeichenerklärung

- Gradientenhochpunkt
- Gradiententiefpunkt
- Ausrundungsbeginn Kuppe / Ausrundungsende Wanne
- Damm
- Einschnitt

Neigungsbrechpunkt mit Angabe von Ausrundungshalbmesser, Tangentenlänge, Stichhöhe, Bau-km, Höhe Tangentenschnittpunkt

Langsneigung und Abstand zum nächsten Neigungsbrechpunkt

Knotenpunktsumme

45

AUSSCHREIBUNGSPLAN

PLANCODE: FWT-5-BAX-V-LS-XX-05-f-00

PROJEKTNUMMER: T21-006

BAUHERR: Stadt Tuttlingen

STADT TUTTLINGEN

PROJEKT: Drei-Kronen-Quartier Tuttlingen

PROJEKTPHASE: AUSFÜHRUNGSPLANUNG

LEISTUNGSBEREICH: Verkehrsanlagen

STATUS: Freigabe

Planverfasser: FICHTNER Water & Transportation GmbH

Planverfasser: Planstatt Senner GmbH

Planverfasser: Breinlinger Ingenieure Tiefbau GmbH

Bauherr: Datum: Unterschrift

BEARBEITUNG: Berner/Barth

PRÜFUNG: DATUM: Oktober 2025

Dr. Weise: Oktober 2025

Freigabe: DATUM: Oktober 2025

Bock: Oktober 2025

PLANINHALT: Höhenplan

Unterlage 06, Blatt Nr. 5

Achse 460 + 480 + 500 + 600 + 700

Verkehrsanlagenplanung

Drei-Kronen-Quartier Tuttlingen

PLOT/DATUM: 30.10.2025

GRÖSSE: 1: 500/50

INDEX: