

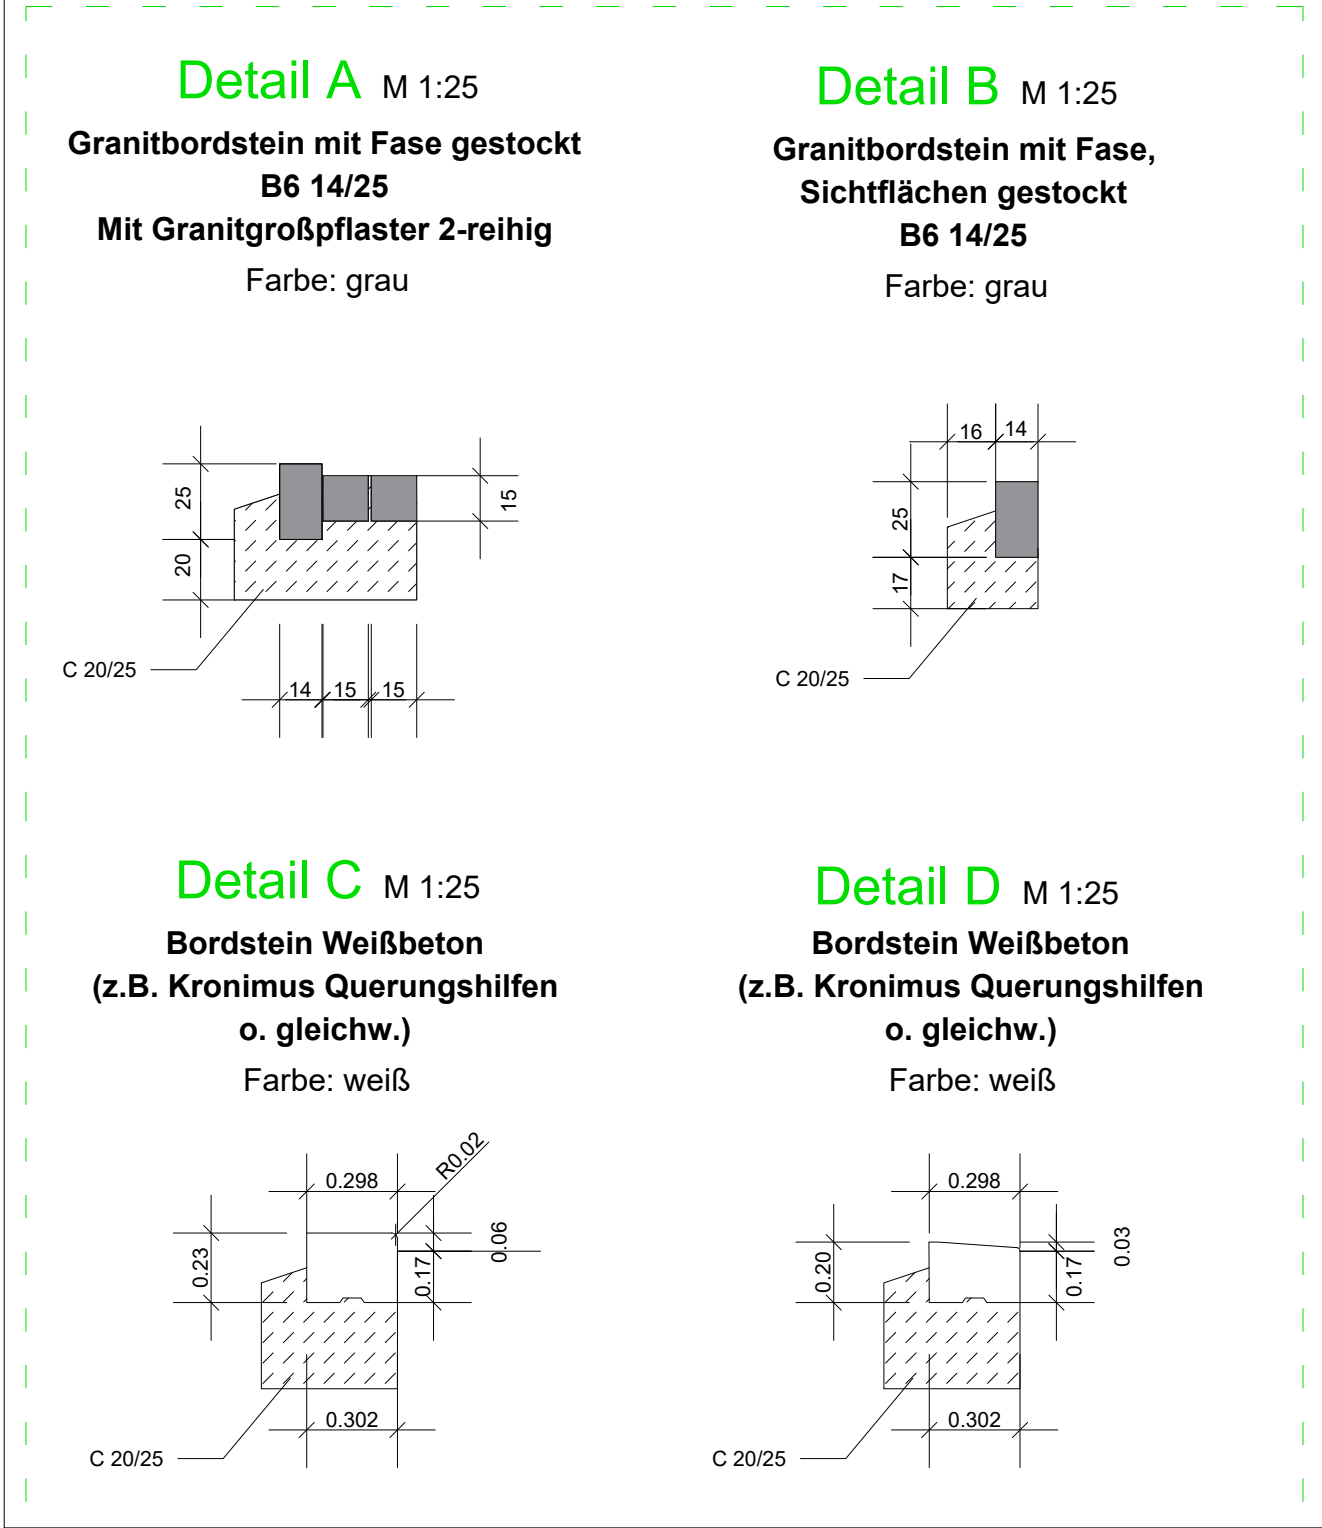


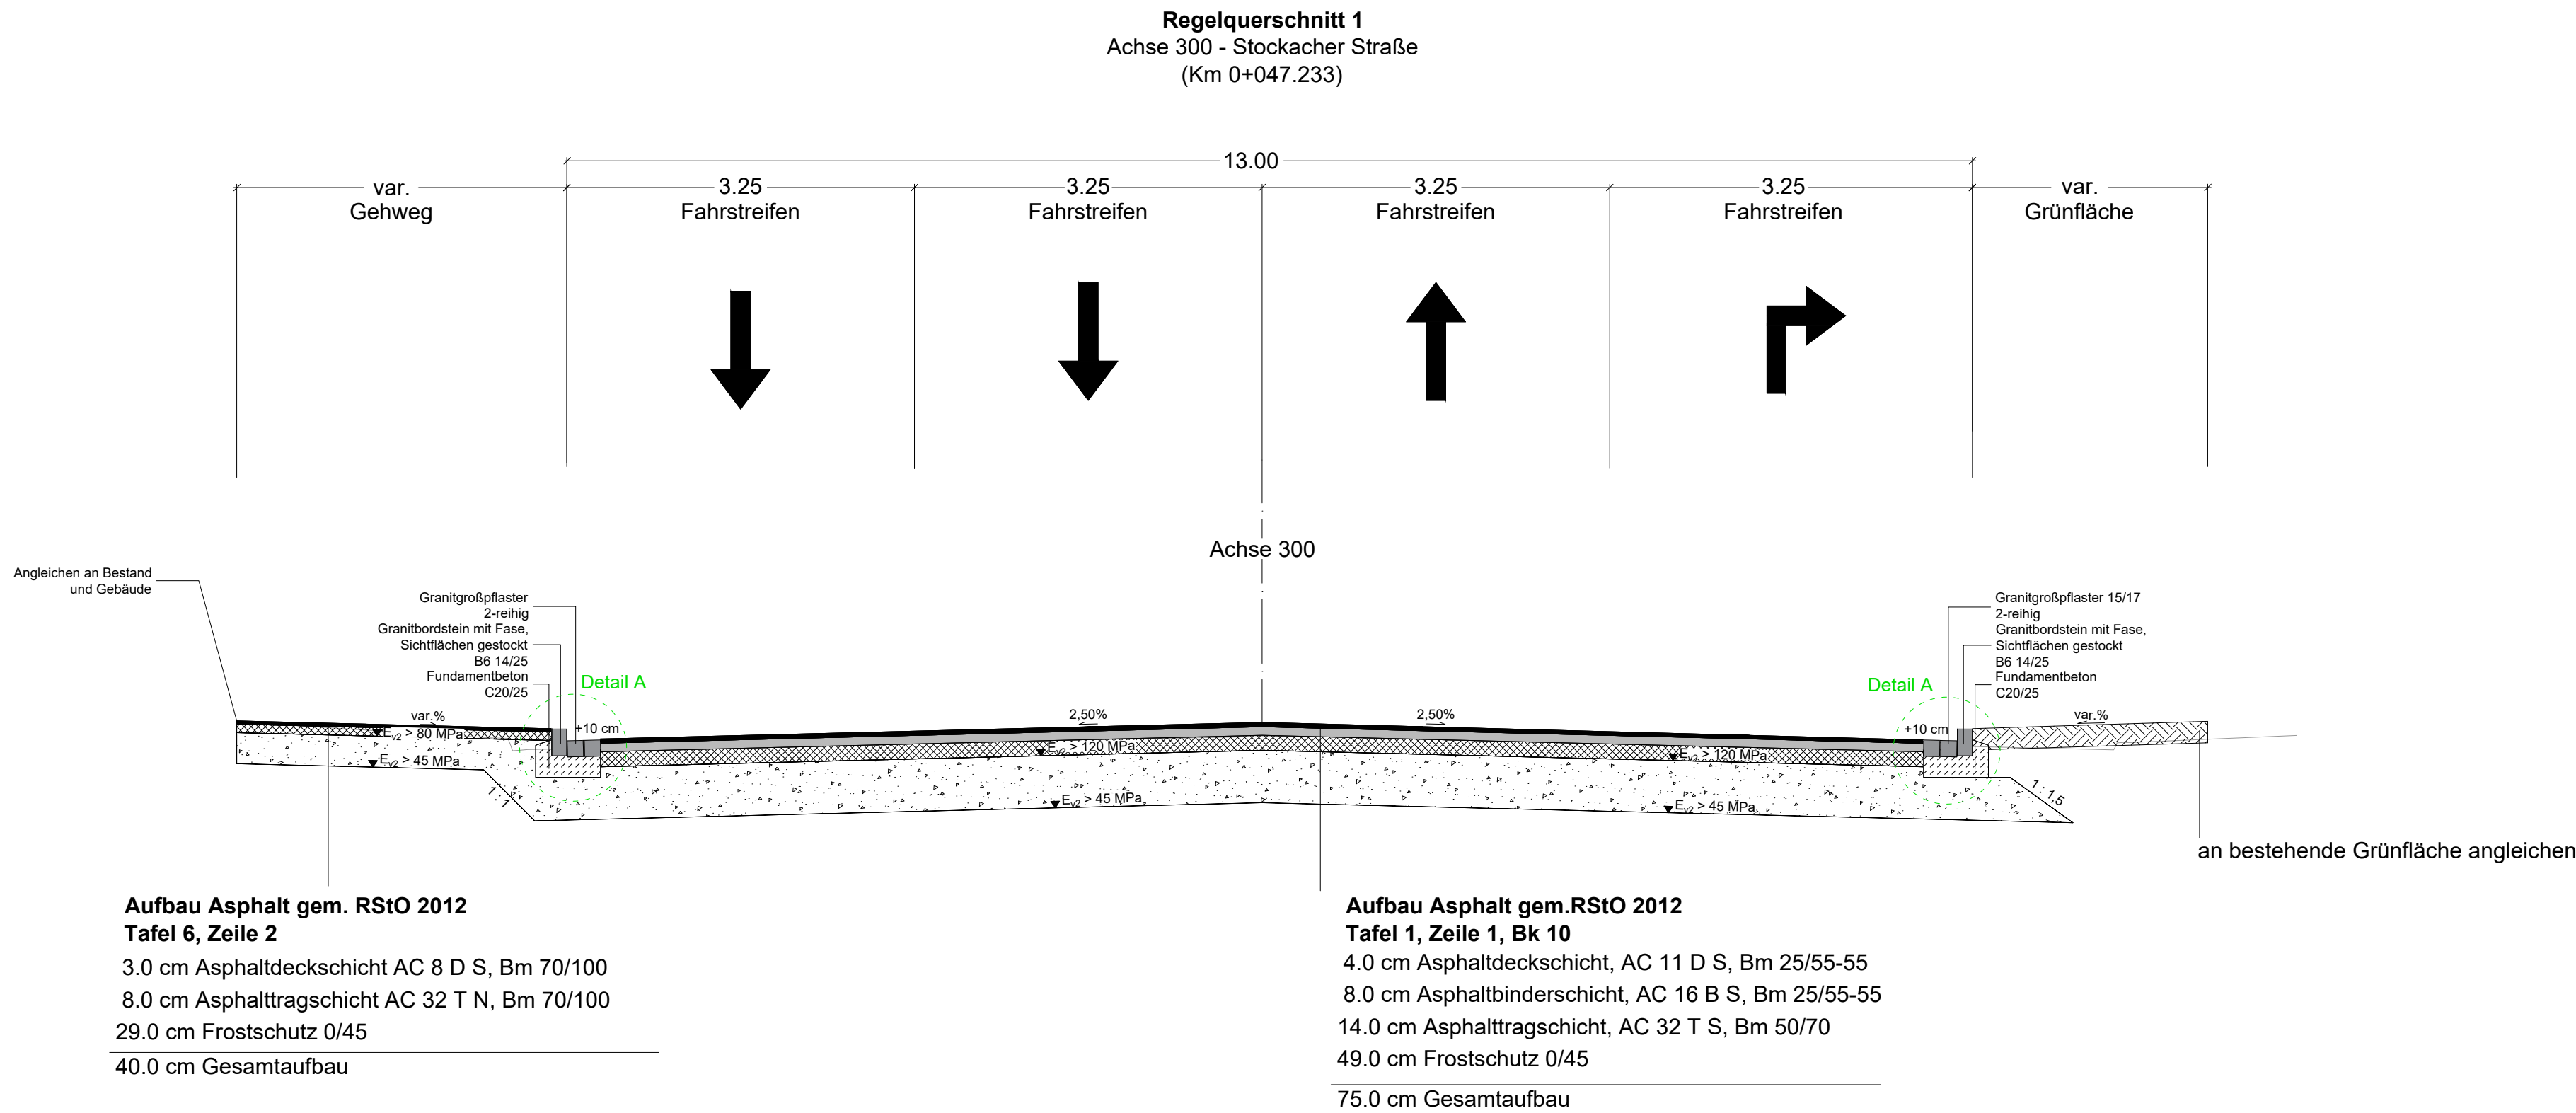

AUSSCHREIBUNGSPLAN

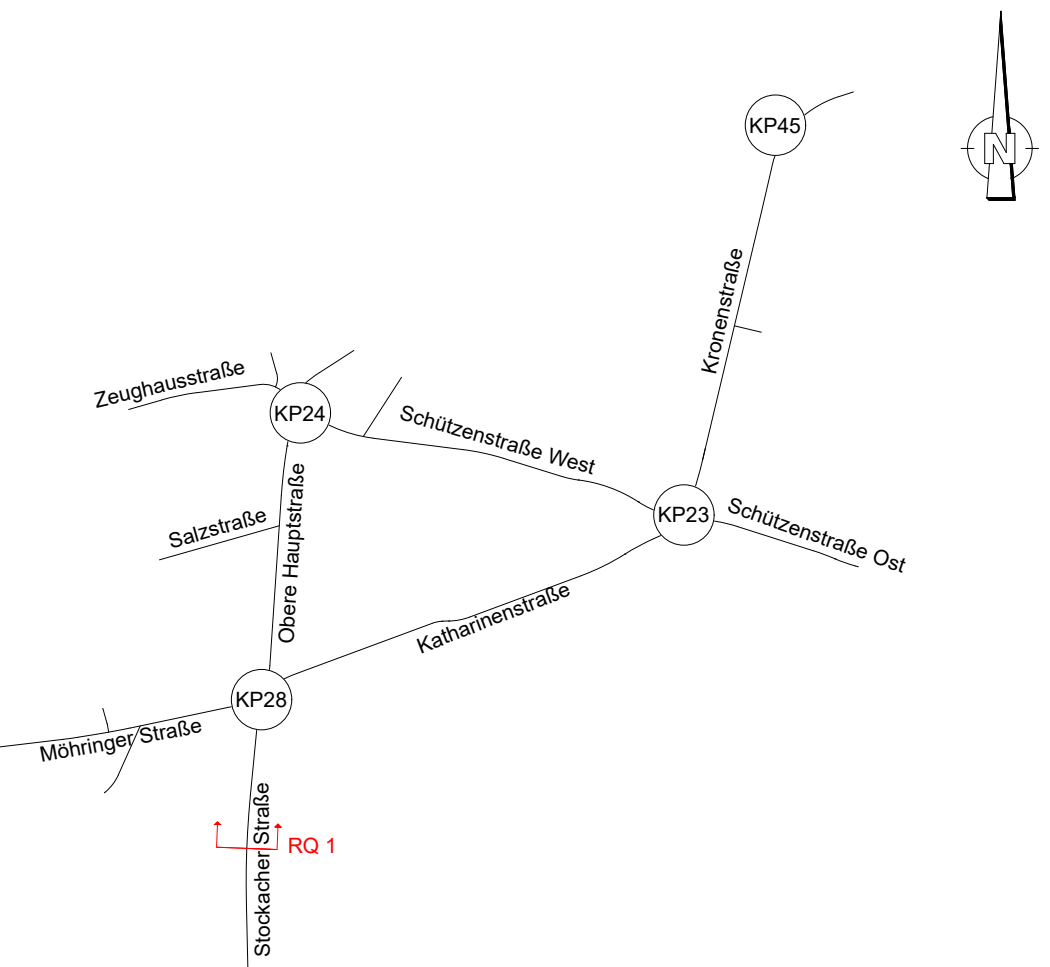

PLANCODE: FWT - 5 - BA1 - V - RQ - XX - 01 - f 00 -		
Verfasser	LPH	BA
PROJEKTNUMMER: T21-006		
BAUHERR:		Stadt Tuttingen
STADT TUTTLINGEN		
PROJEKT:		
Drei-Kronen-Quartier Tuttingen		
PROJEKTPHASE:	LEISTUNGSBEREICH:	STATUS:
AUSFÜHRUNGSPLANUNG	Verkehrsanlagen	Freigabe
FICHTNER WATER & TRANSPORTATION		Planverfasser FICHTNER Water & Transportation GmbH Dennersstraße 5 D-73181 Stuttgart T + 49 711 - 9902-444 stuttgart@fichtner.de www.fichtner.de
PLANSTATT SENNER		Planverfasser Planstatt Senner GmbH Breitenstraße 21 D-73181 Stuttgart T + 49 711 - 9181-0 info@planstatt-senner.de www.planstatt-senner.de
BREINLINGER INGENIEURE TUTTLINGEN STUTTGART		Planverfasser Breinlinger Ingenieure Tiefbau GmbH Kronenstraße 14 D-73181 Tuttingen T + 49 7141 - 1161-0 office@breinlinger.de www.breinlinger.de
Bauherr		Datum
		Unterschrift
BEARBEITUNG:	DATUM:	PLANINHALT:
Berner/Barth	Oktober 2025	Regelquerschnitte, Stockacher Straße
PRUEFUNG:	DATUM:	Unterlage 14, Blatt Nr. 1
Dr. Weise	Oktober 2025	
FREIGABE:	DATUM:	Verkehrsanlagenplanung
Bock	Oktober 2025	Drei-Kronen-Quartier Tuttingen
PLOTDATUM:		
30.10.2025		
GROESSE:	MAßSTAB:	INDEX:
950*594	1 : 50	