




Regelquerschnitt 2
Achse 100 - Möhringer Straße
(Km 0+065.000)

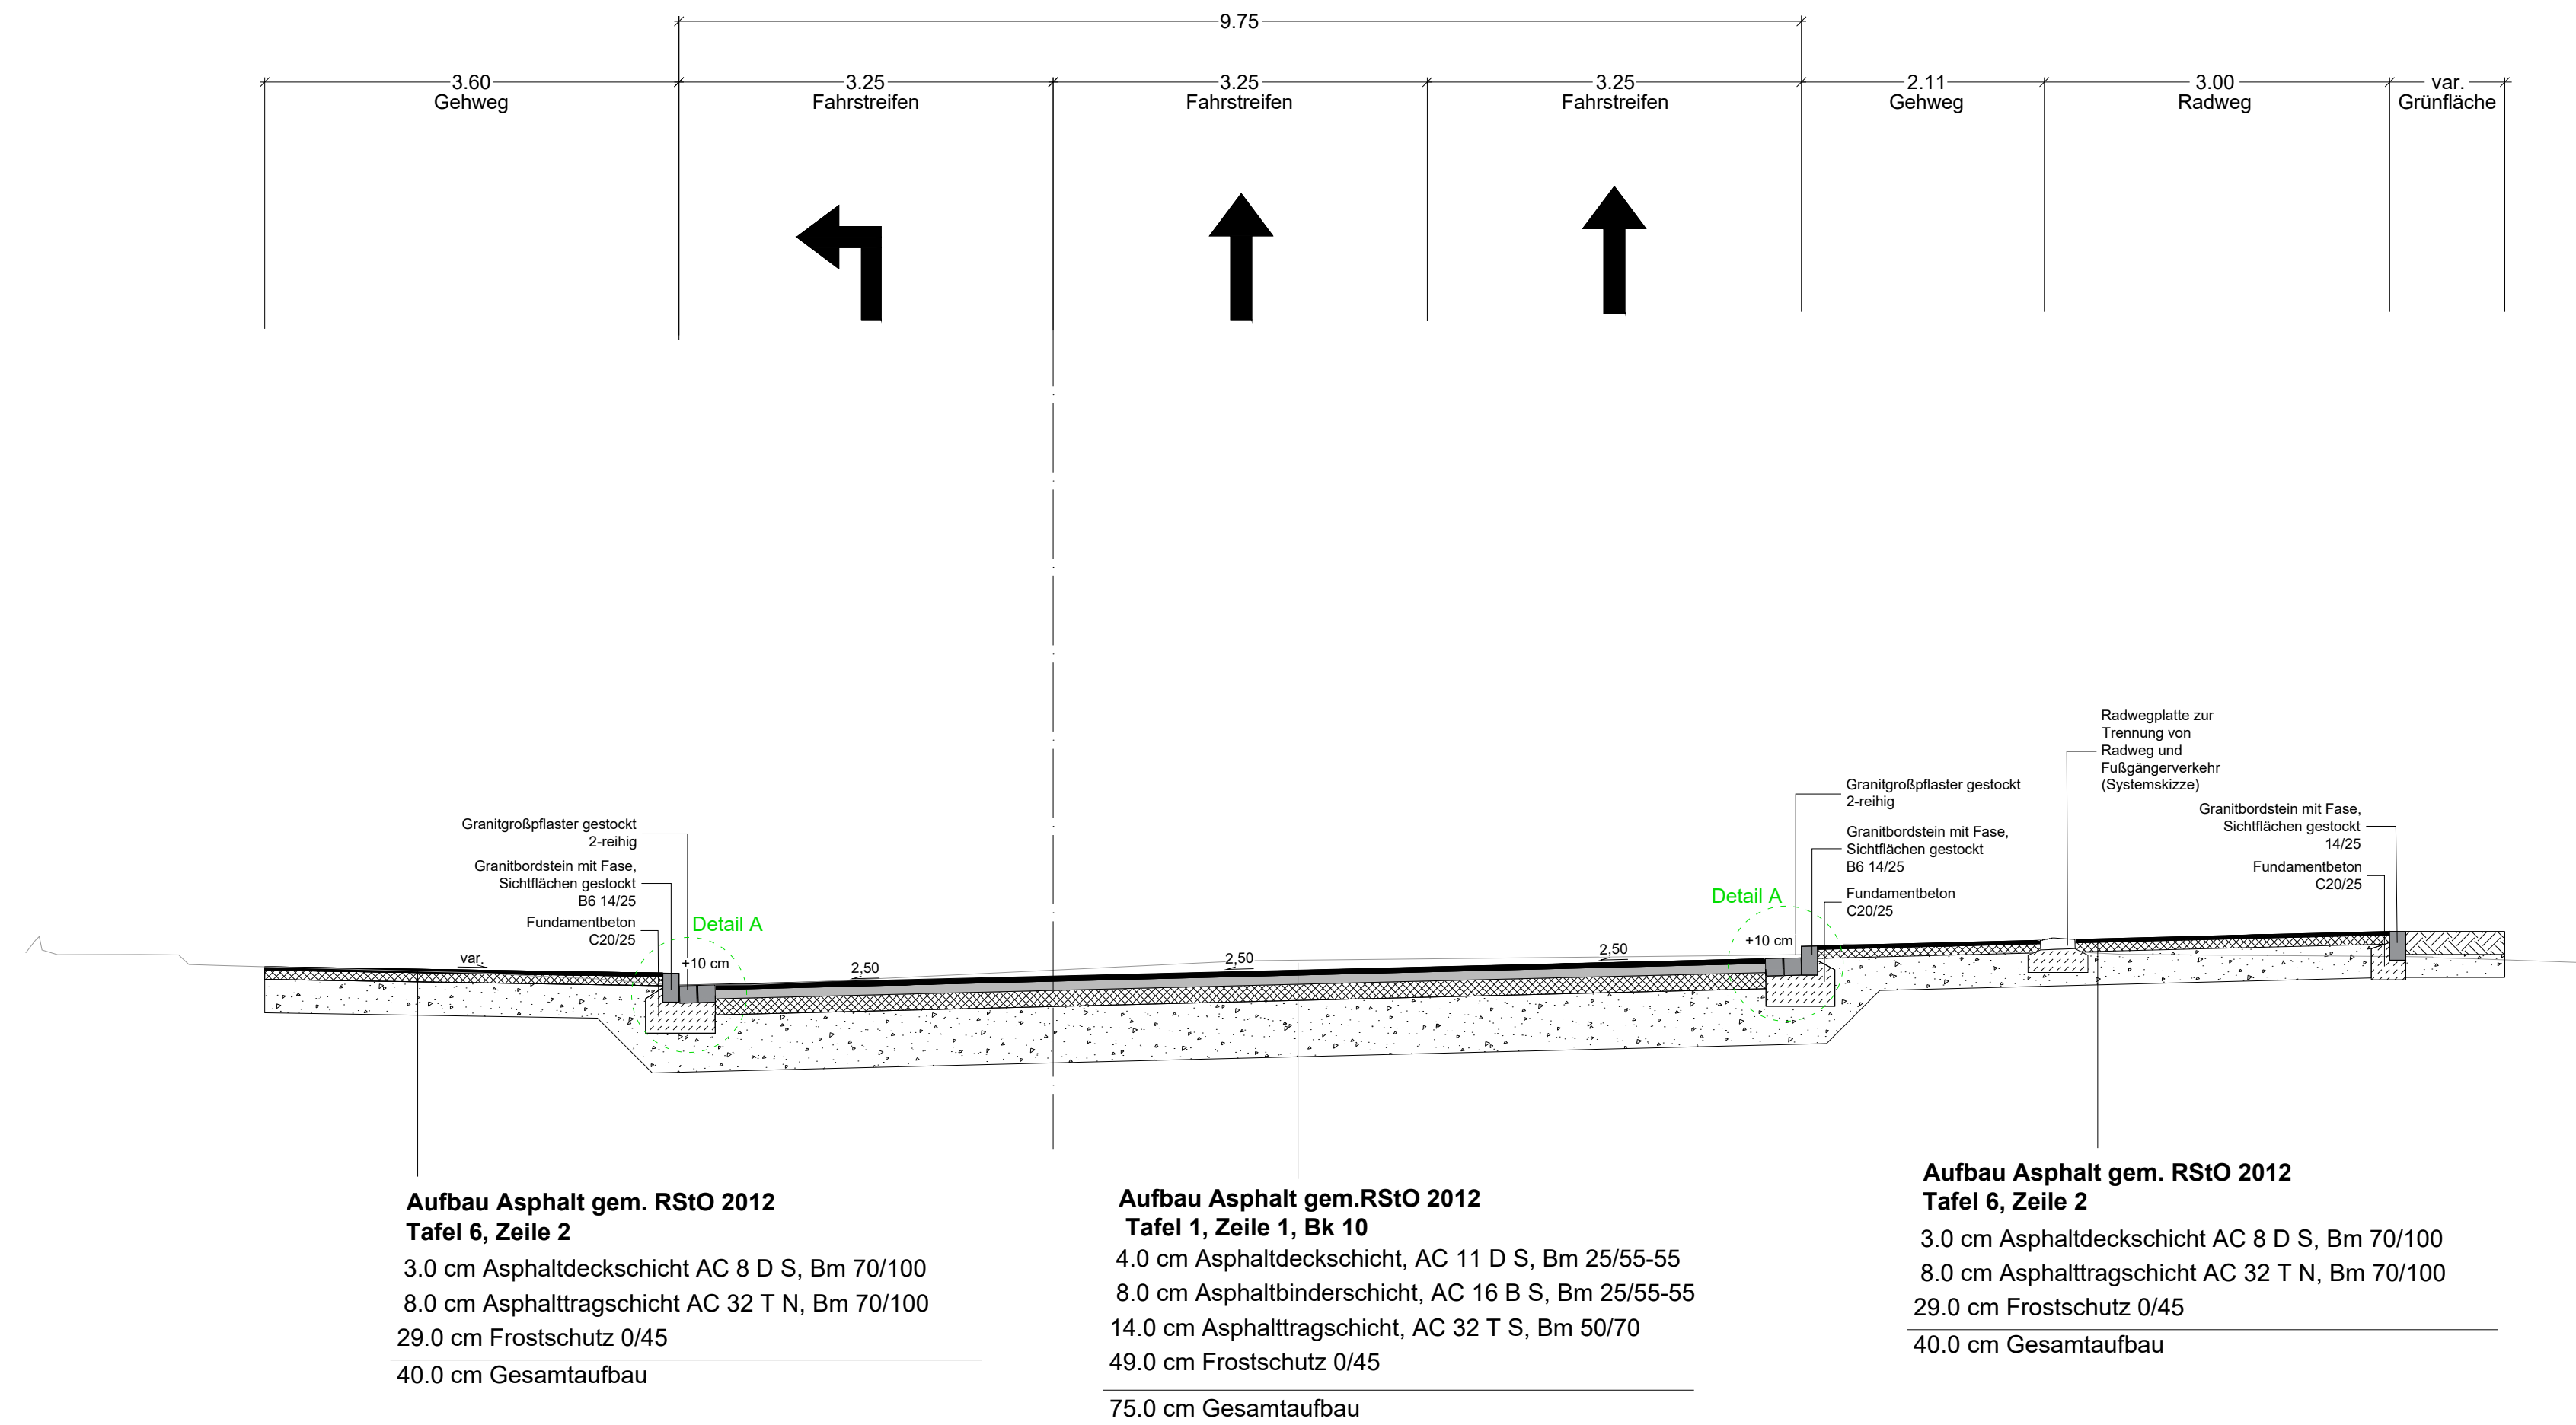


Regelquerschnitt 3
Achse 100 - Katharinenstraße
(Km 0+150.000)

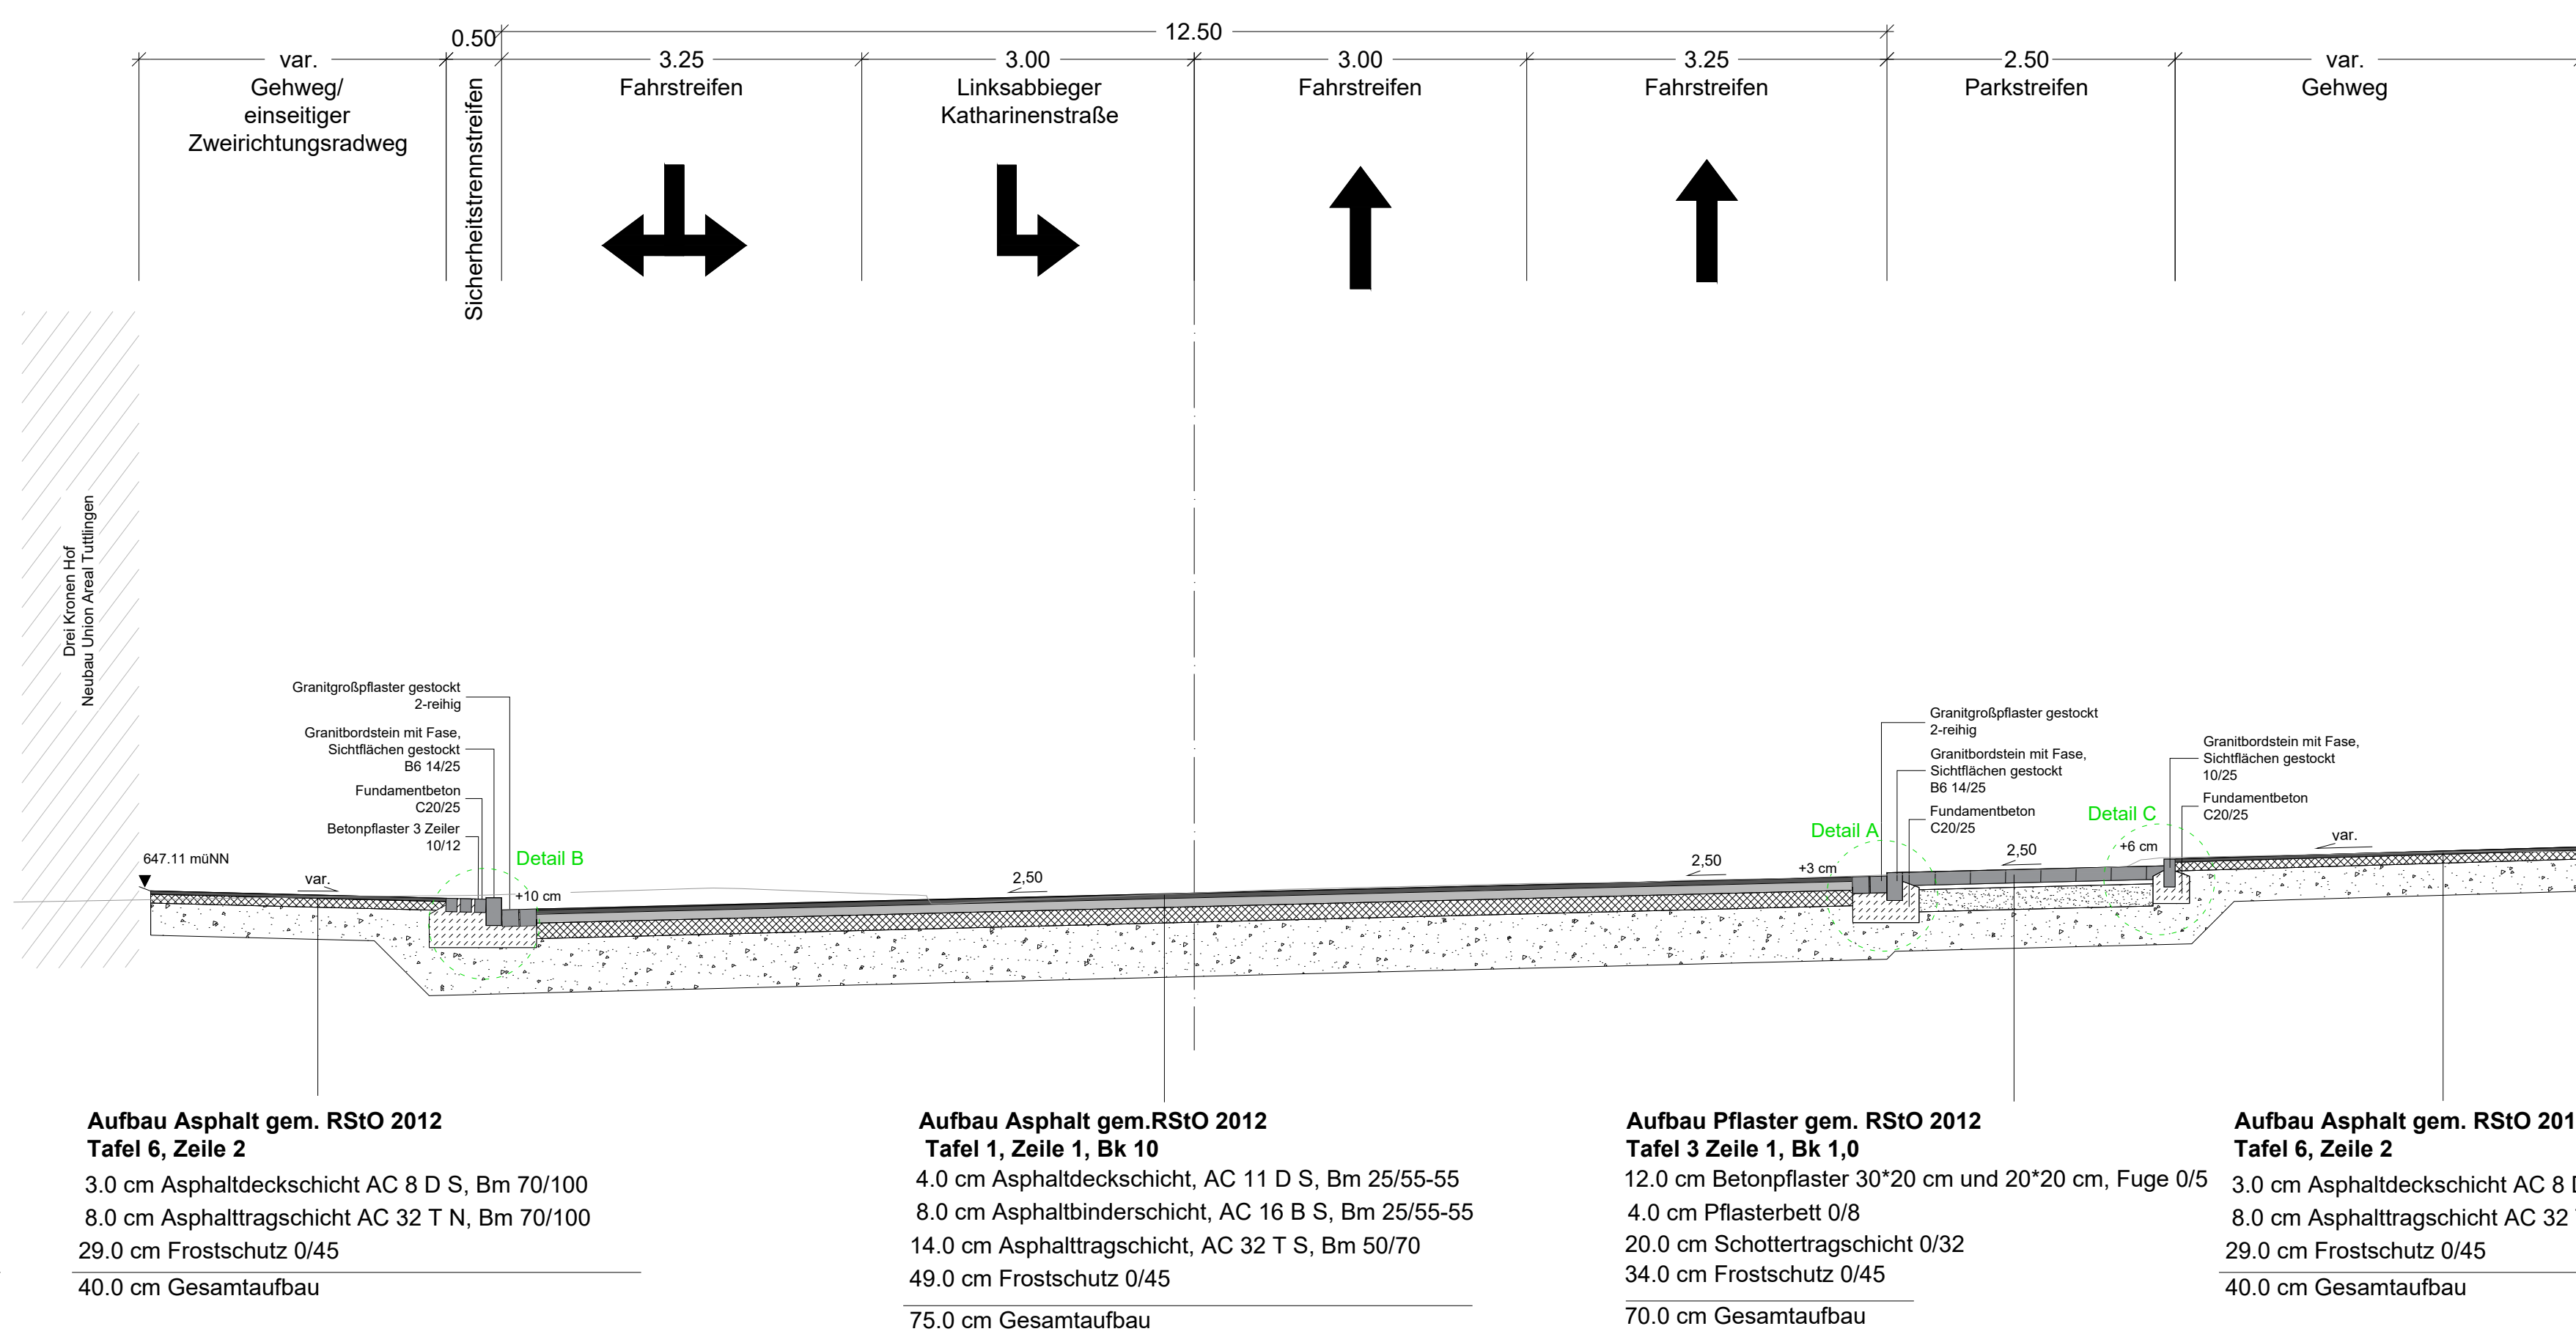


Verstärkter Gehwegaufbau
Zufahrt Gässle
Achse 100 - Katharinenstraße
(Km 0+192.840 - Km 0+205.720)

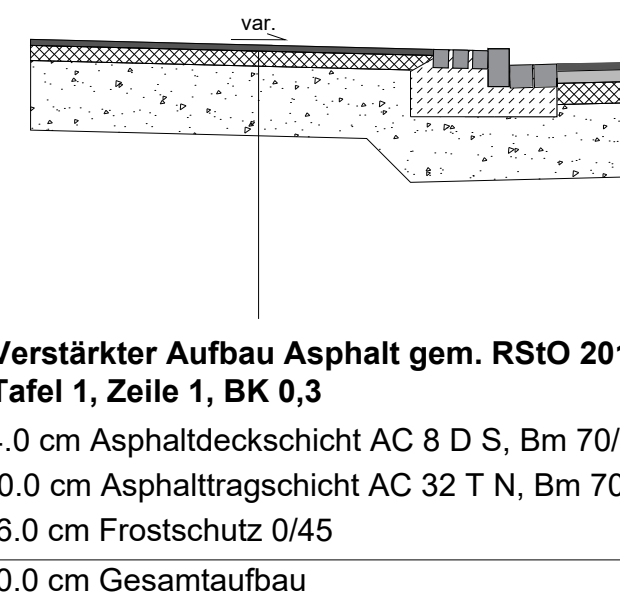


Regelquerschnitt 5
Achse 400 - Kronenstraße
(Km 0+083.031)

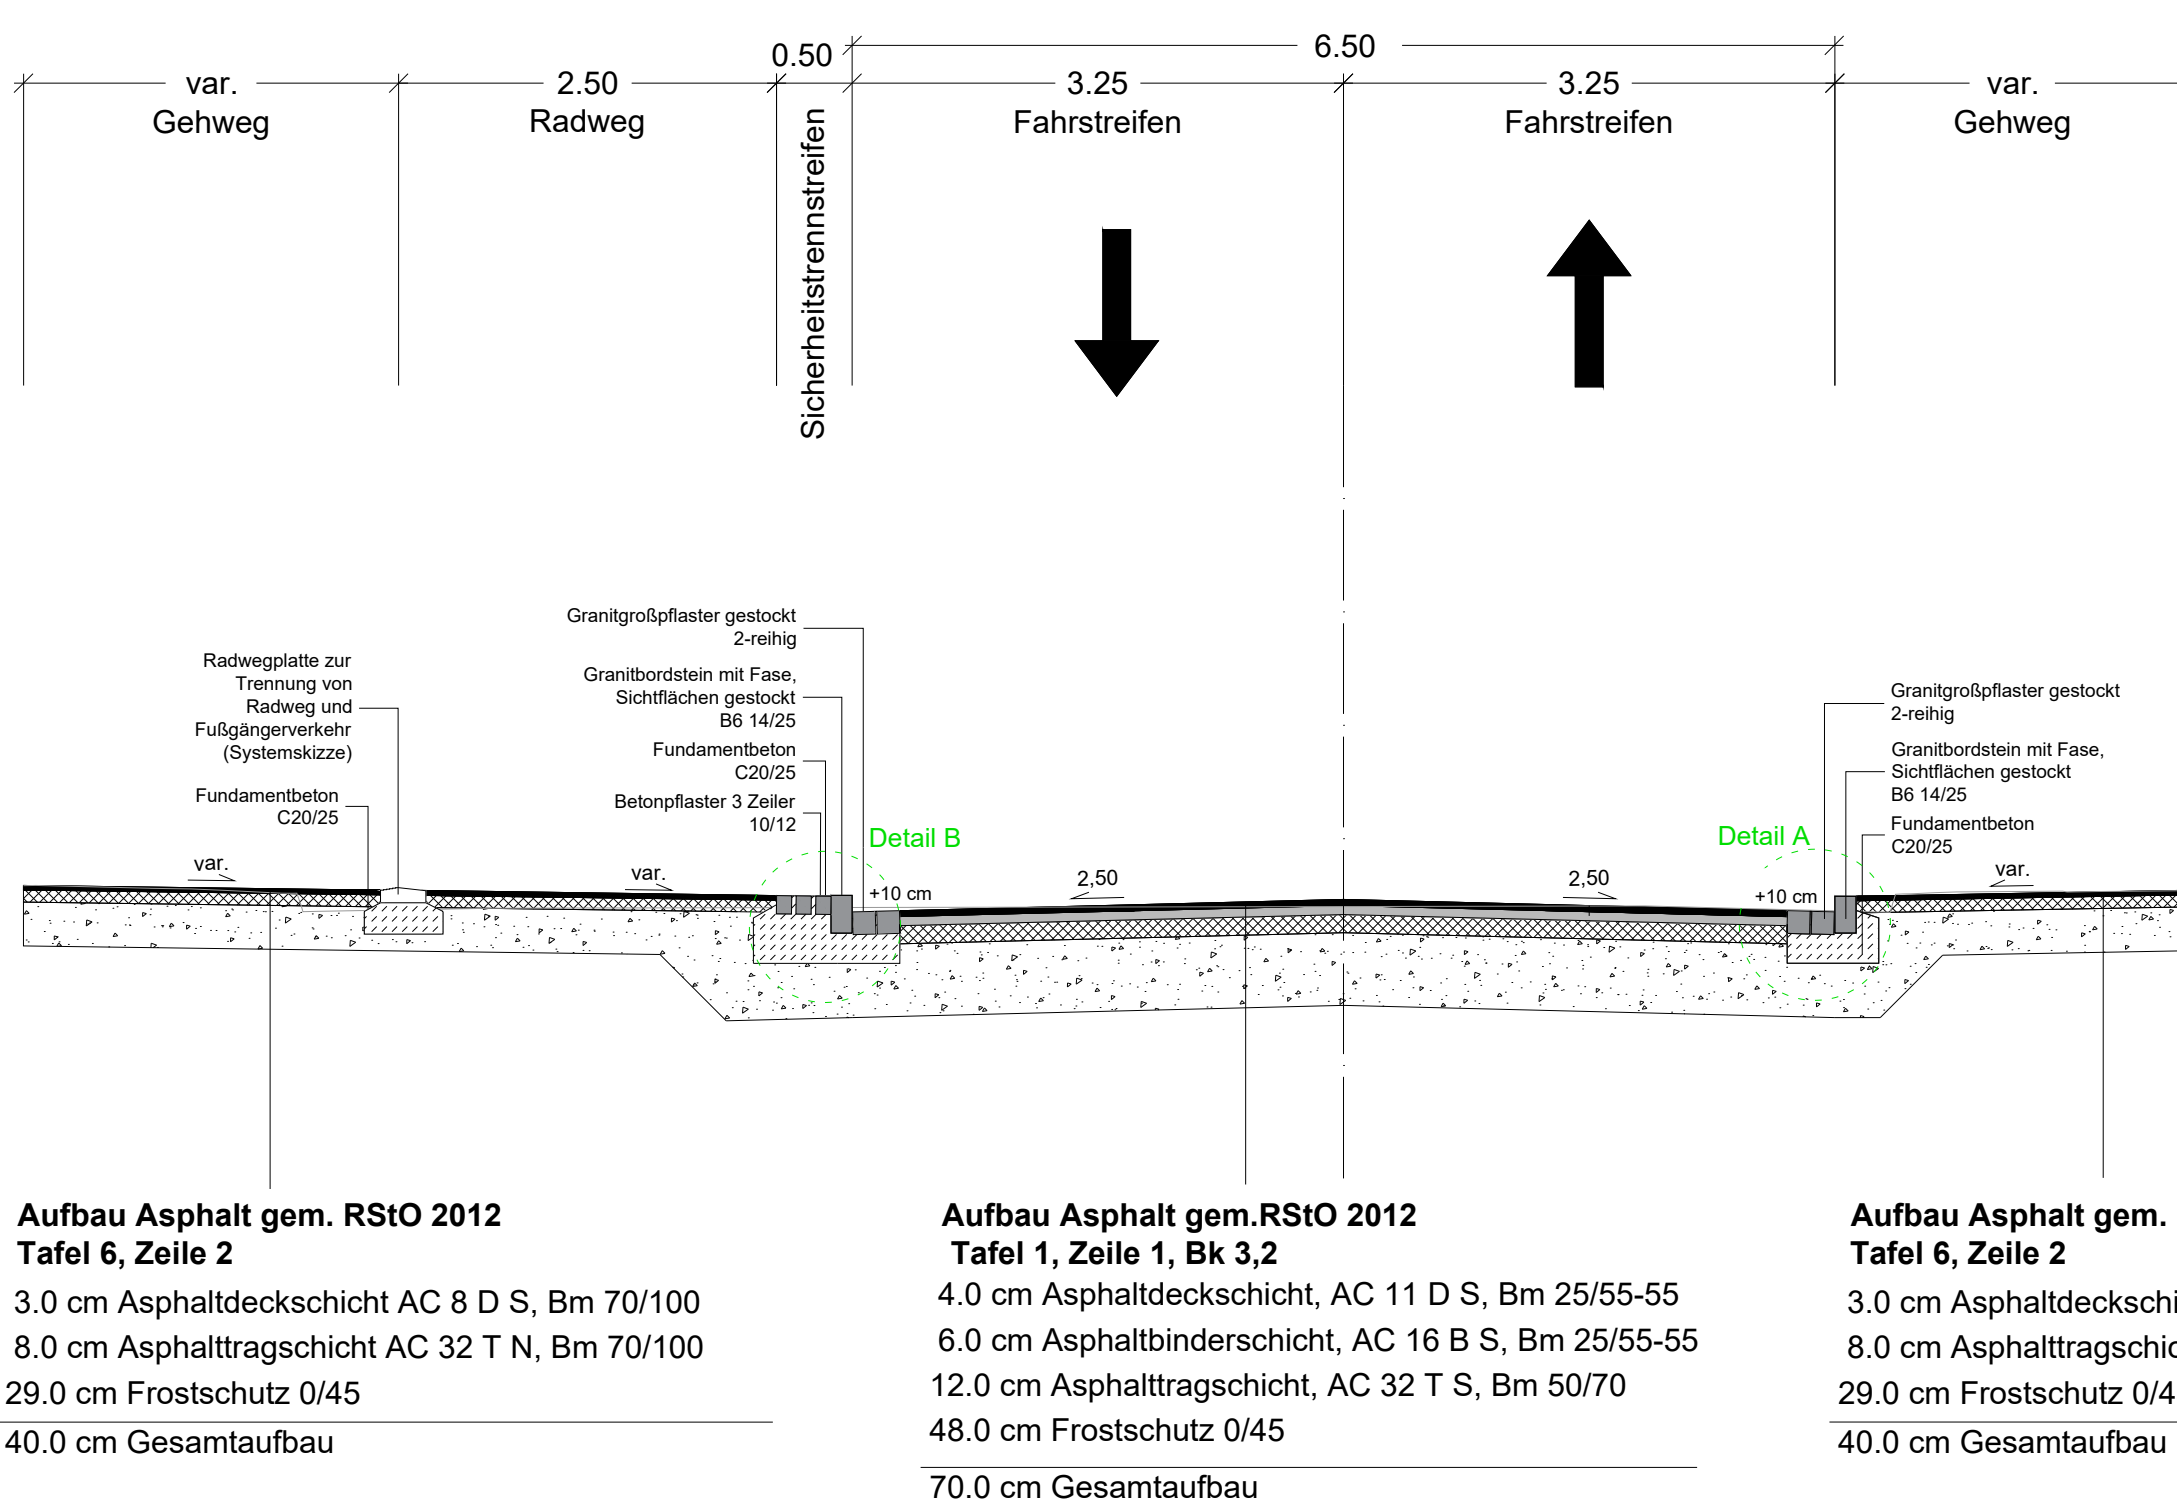

Regelquerschnitt 4
Achse 100 - Katharinenstraße
(Km 0+180.000)

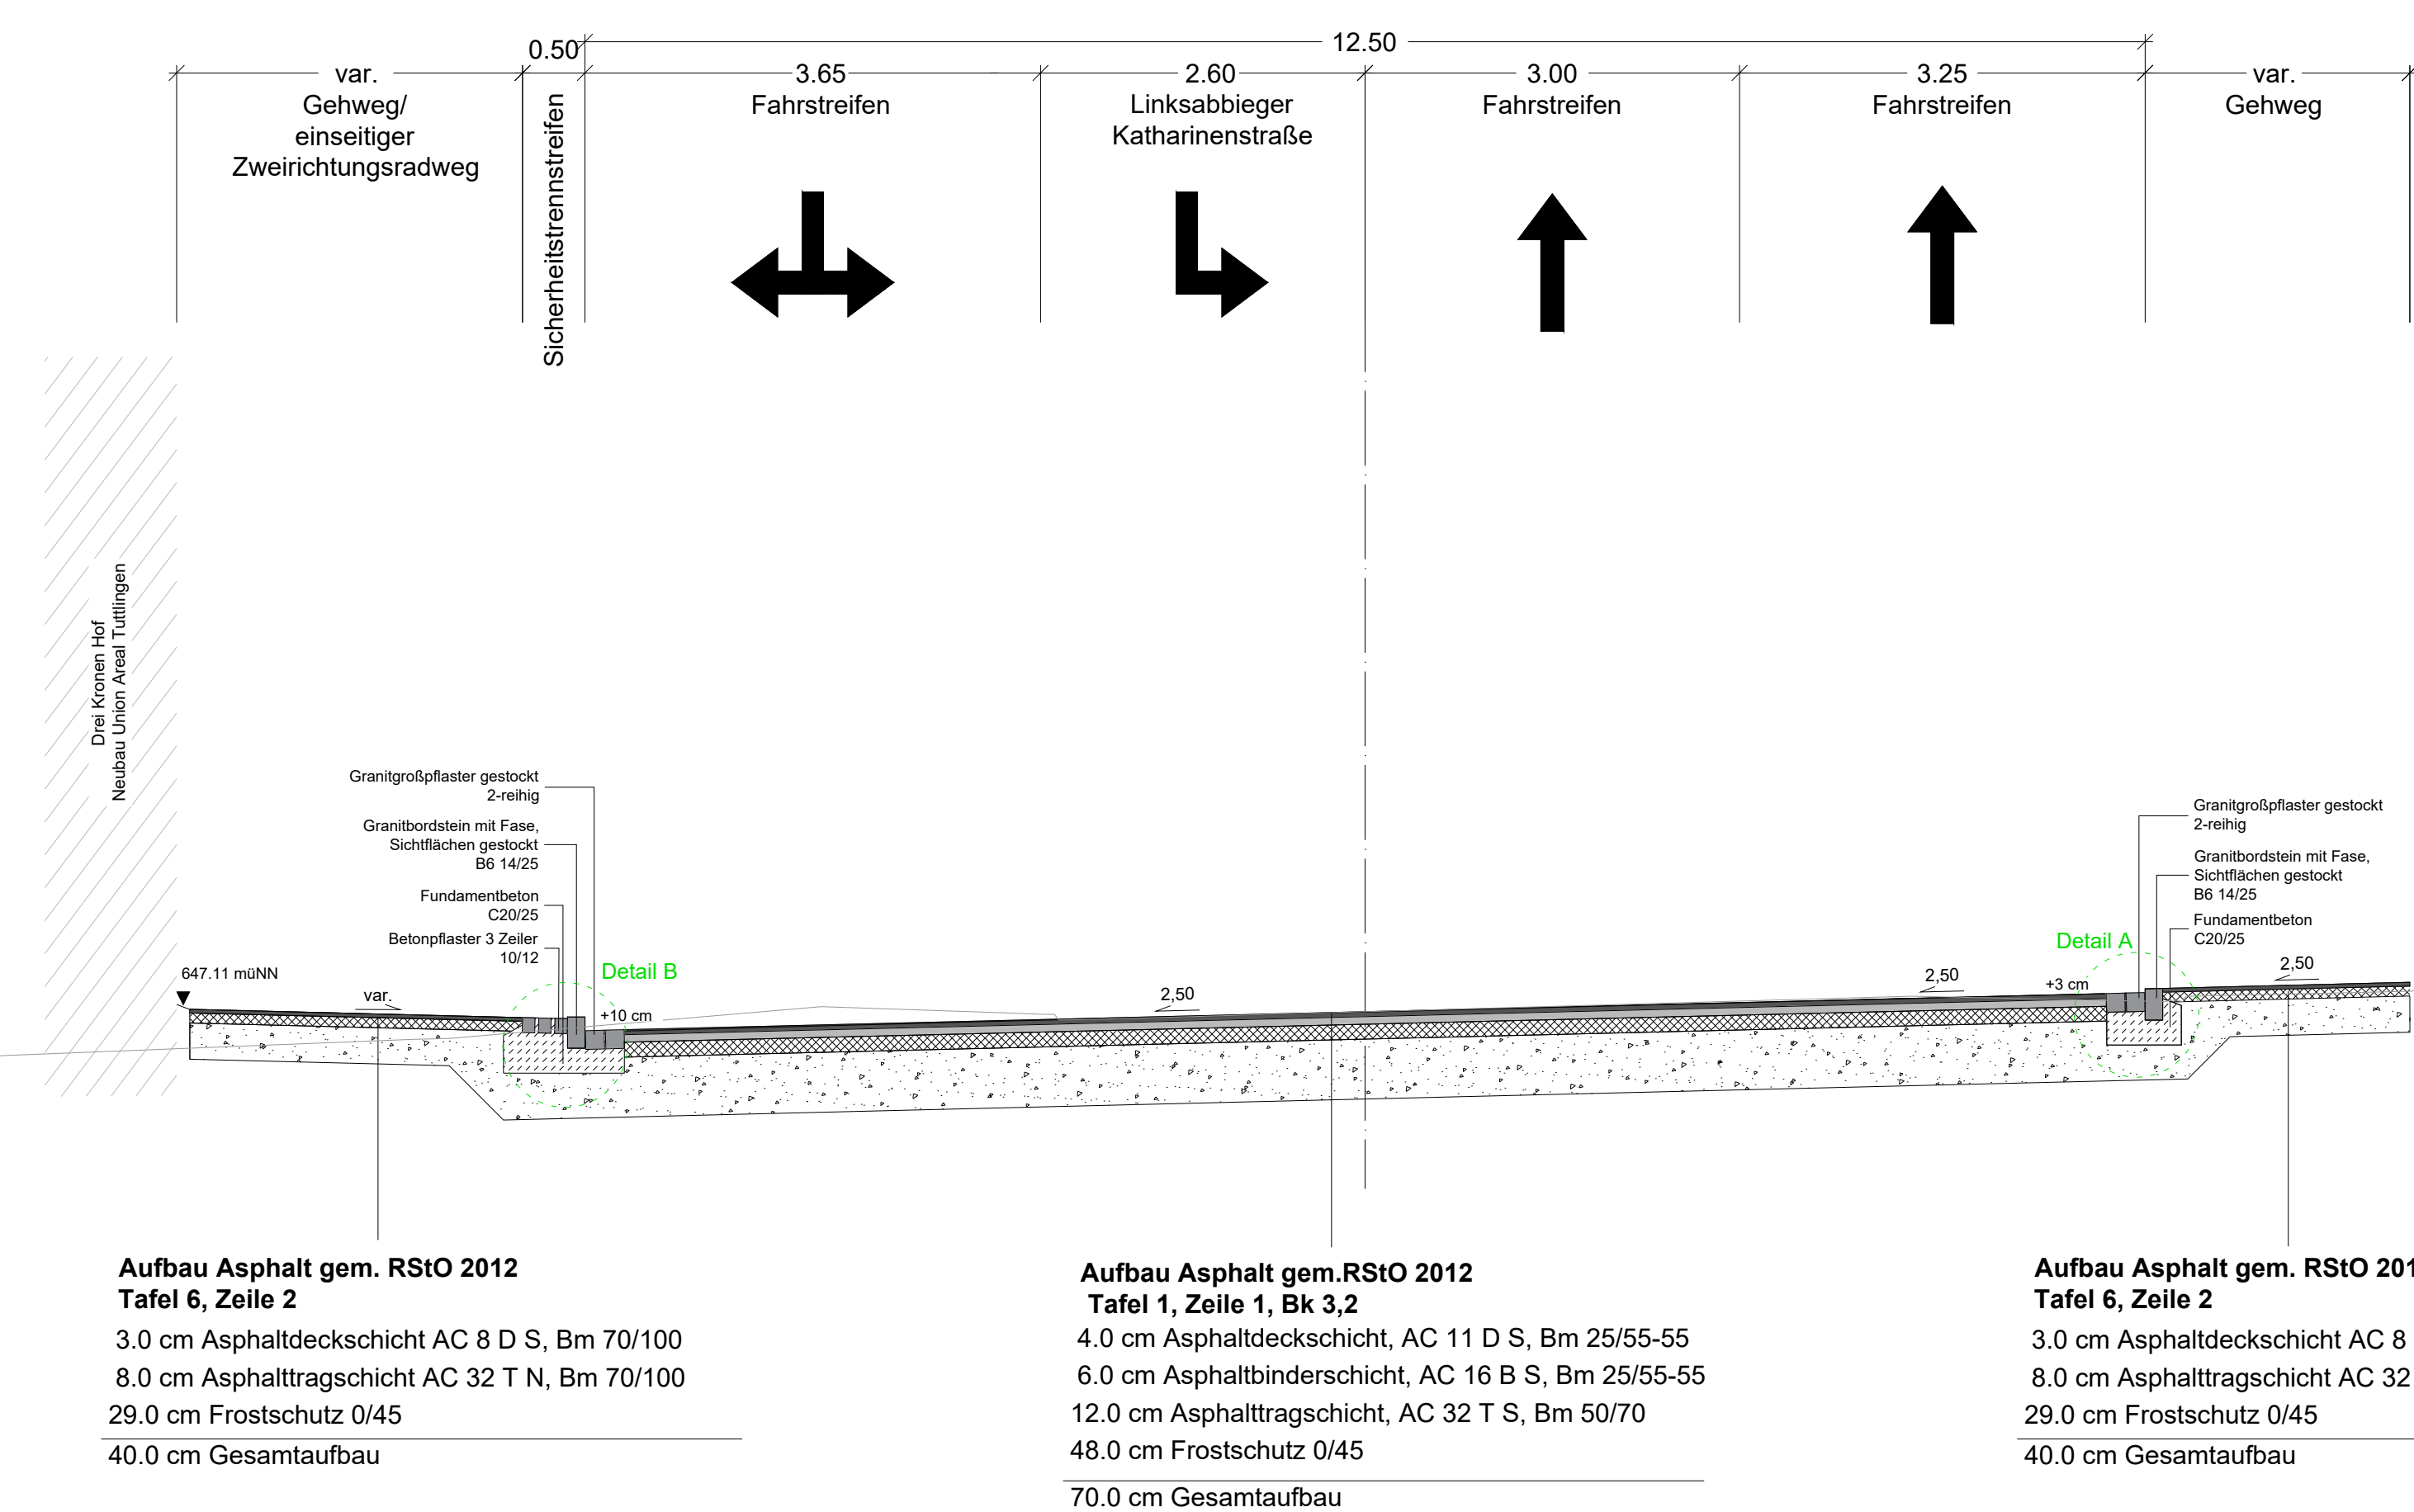

AUSSCHREIBUNGSPLAN

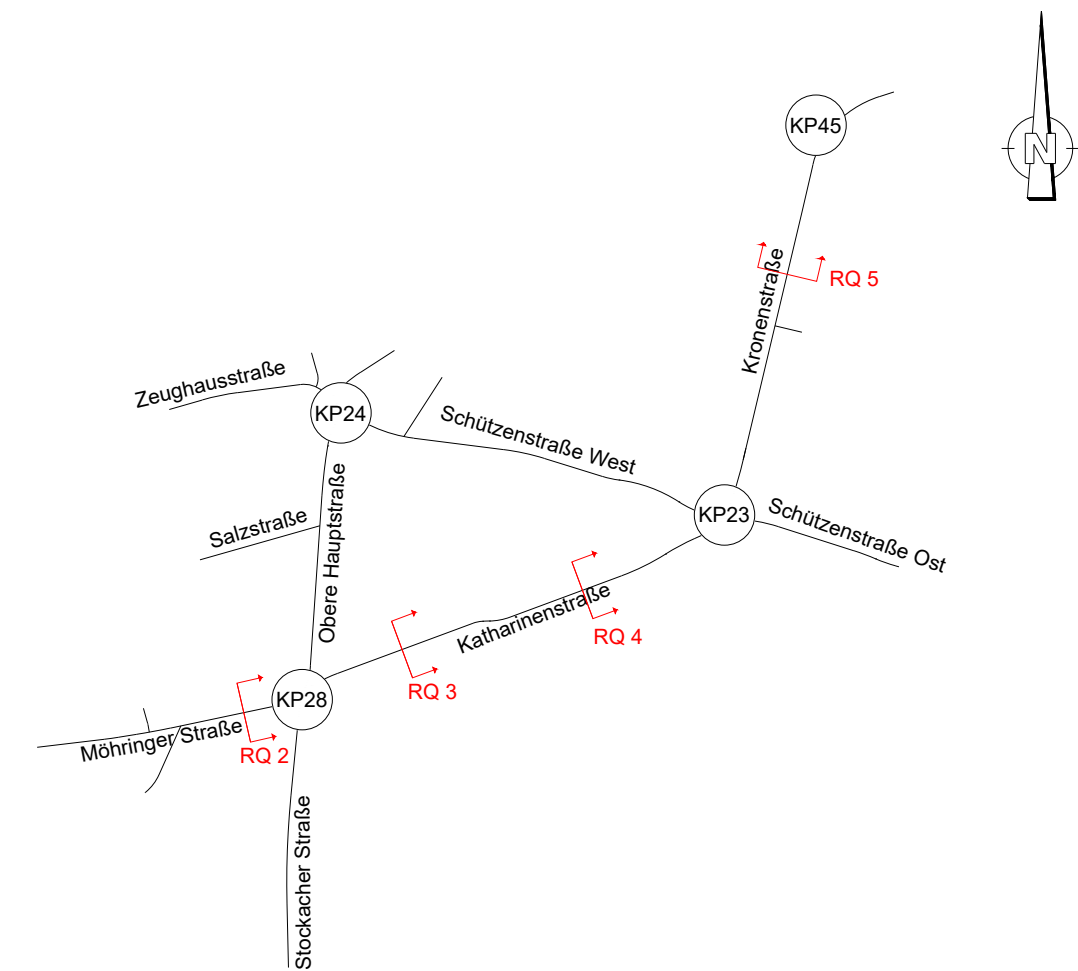

PLANCODE:	FWT	5	BAX	V	RQ	XX	02	f	00	
Verfasser	UW	BA	DRG	Planat	Planat	Auftrags-Nr.	Statik	Index	Freigebe	

PROJEKTNUMMER: T21-006

BAUHERR:	Stadt Tuttligen
STADT TUTTLINGEN	

PROJEKT: Drei-Kronen-Quartier Tuttligen

PROJEKTPHASE:	AUSFÜHRUNGSPLANUNG	LEISTUNGSBEREICH:	Verkehrsanlagen	STATUS:	Freigabe
---------------	--------------------	-------------------	-----------------	---------	----------



FICHTNER	FICHTNER Water & Transportation GmbH
WATER & TRANSPORTATION	

PLANSTATT SENNER	Planverfasser
	Planverfasser

BREINLINGER INGENIEURE	Planverfasser
	Planverfasser

Bauherr	Datum	Unterschrift
---------	-------	--------------

BEARBEITUNG:	DATUM:	PLANINHALT:
Dr. Weide	Oktober 2025	Regelquerschnitte Katharinenstraße, Kronenstraße
Freigabe:	DATUM:	Unterlage 14, Blatt Nr. 2
Bock	Oktober 2025	
PLOT/DATUM:		Drei-Kronen-Quartier Tuttligen
30.10.2025		
GROSSE:	MASSTAB:	INDEX:
765*960	1: 50	