
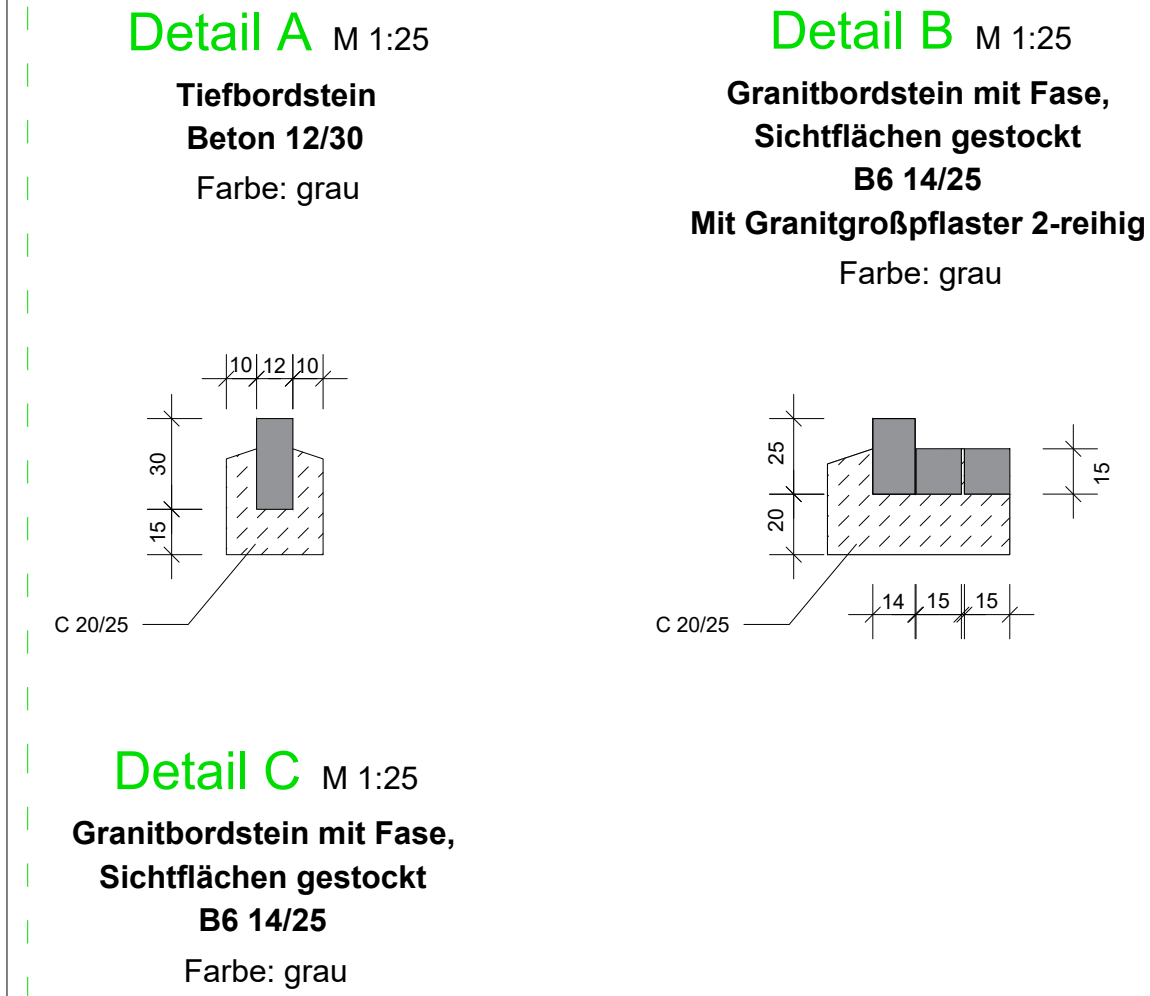
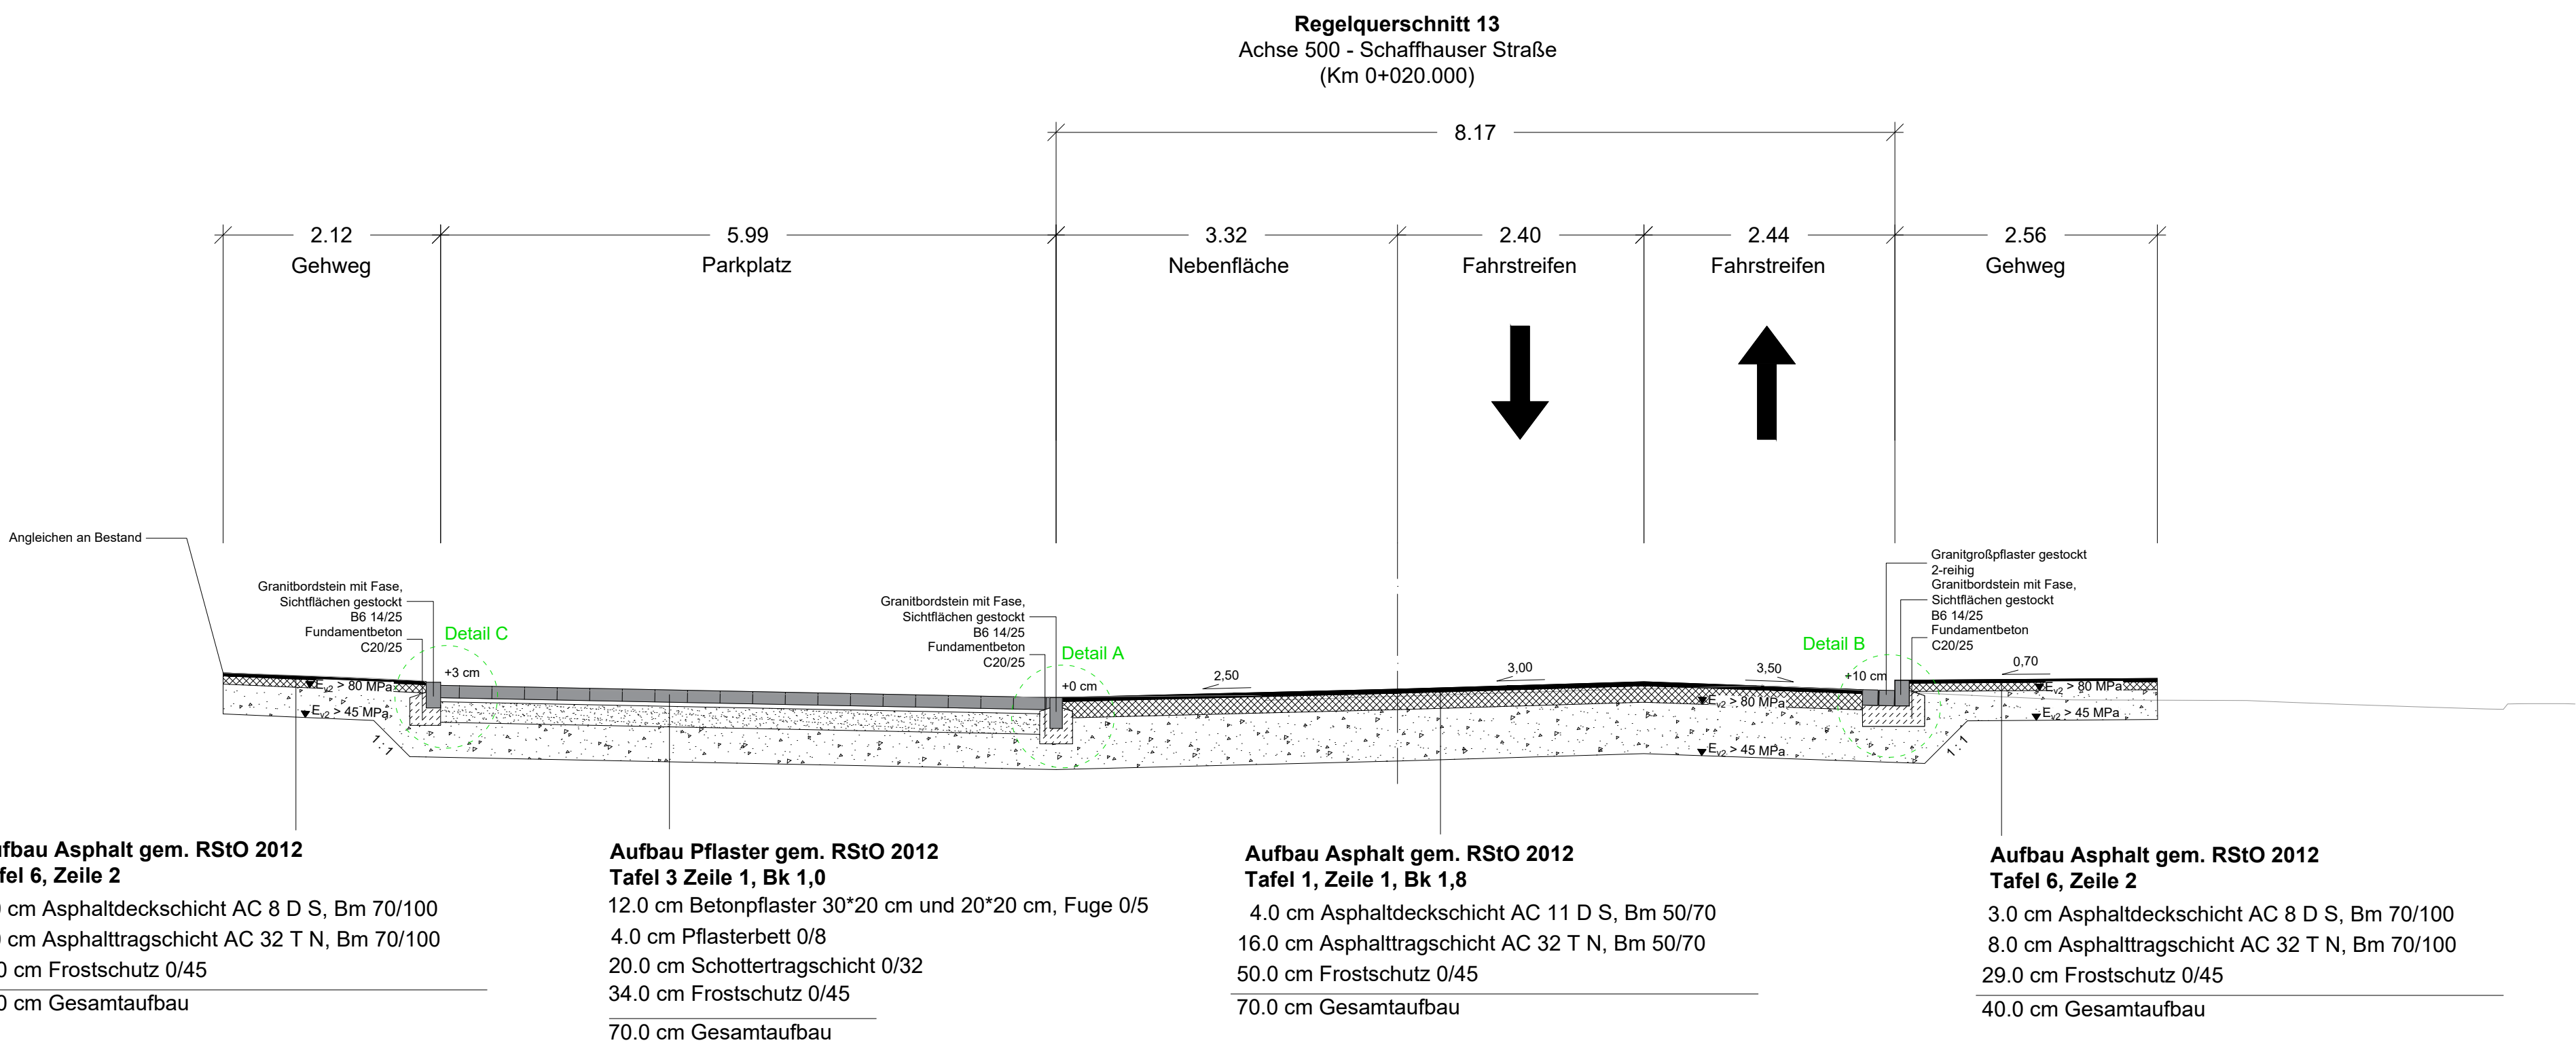
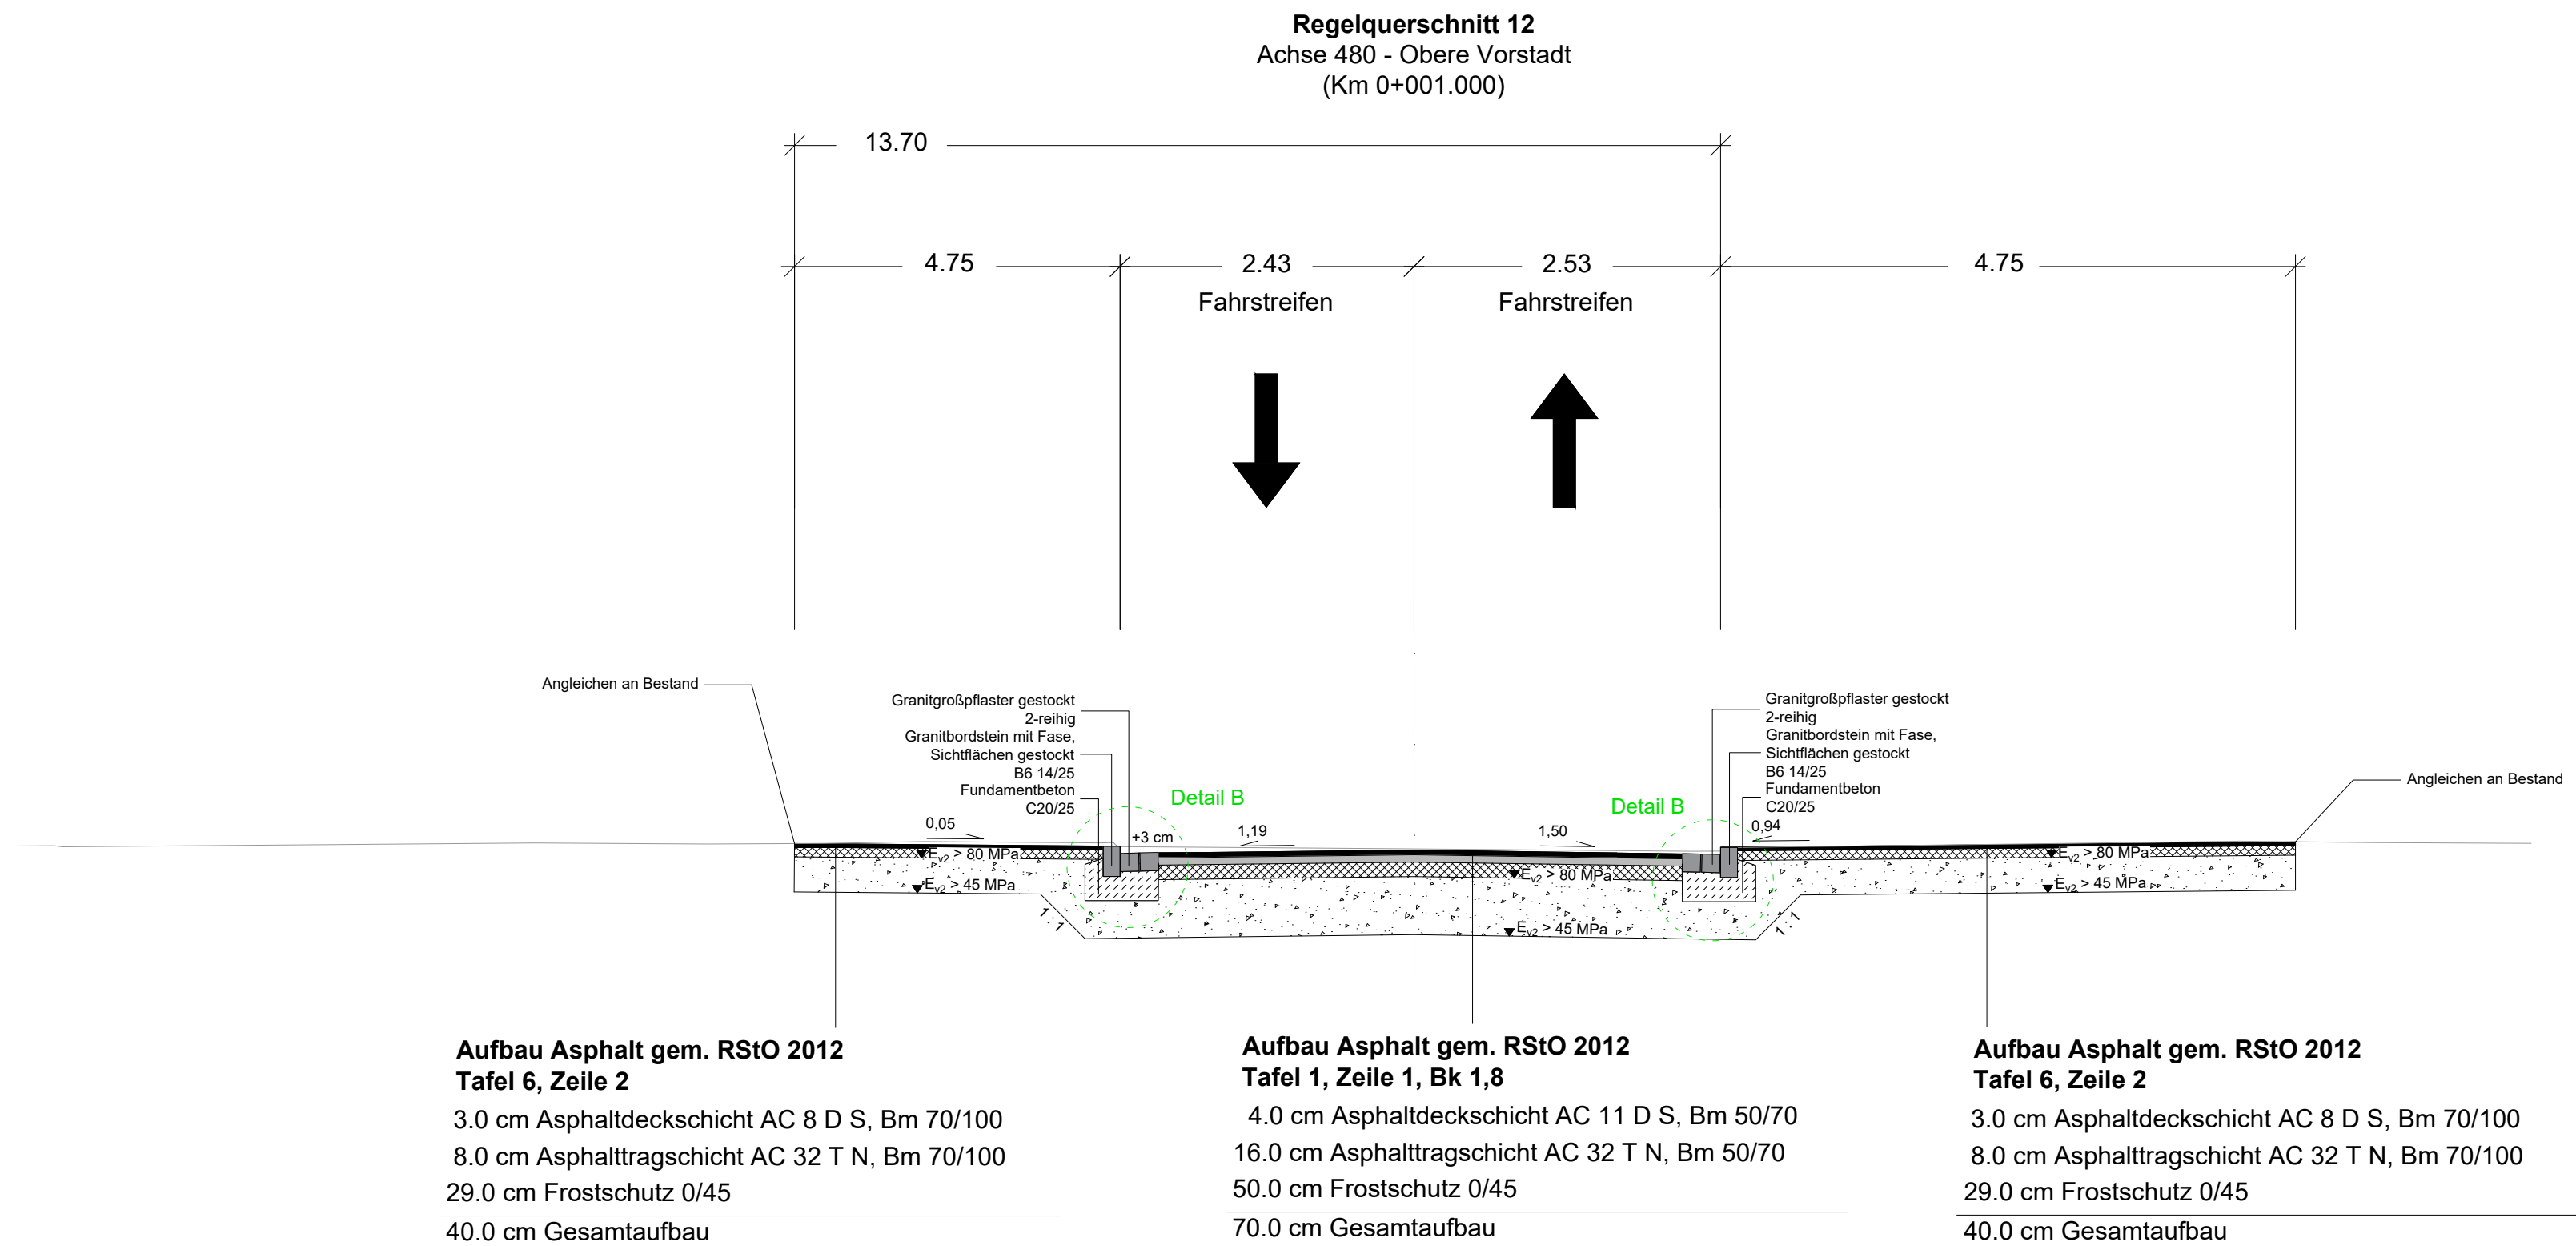


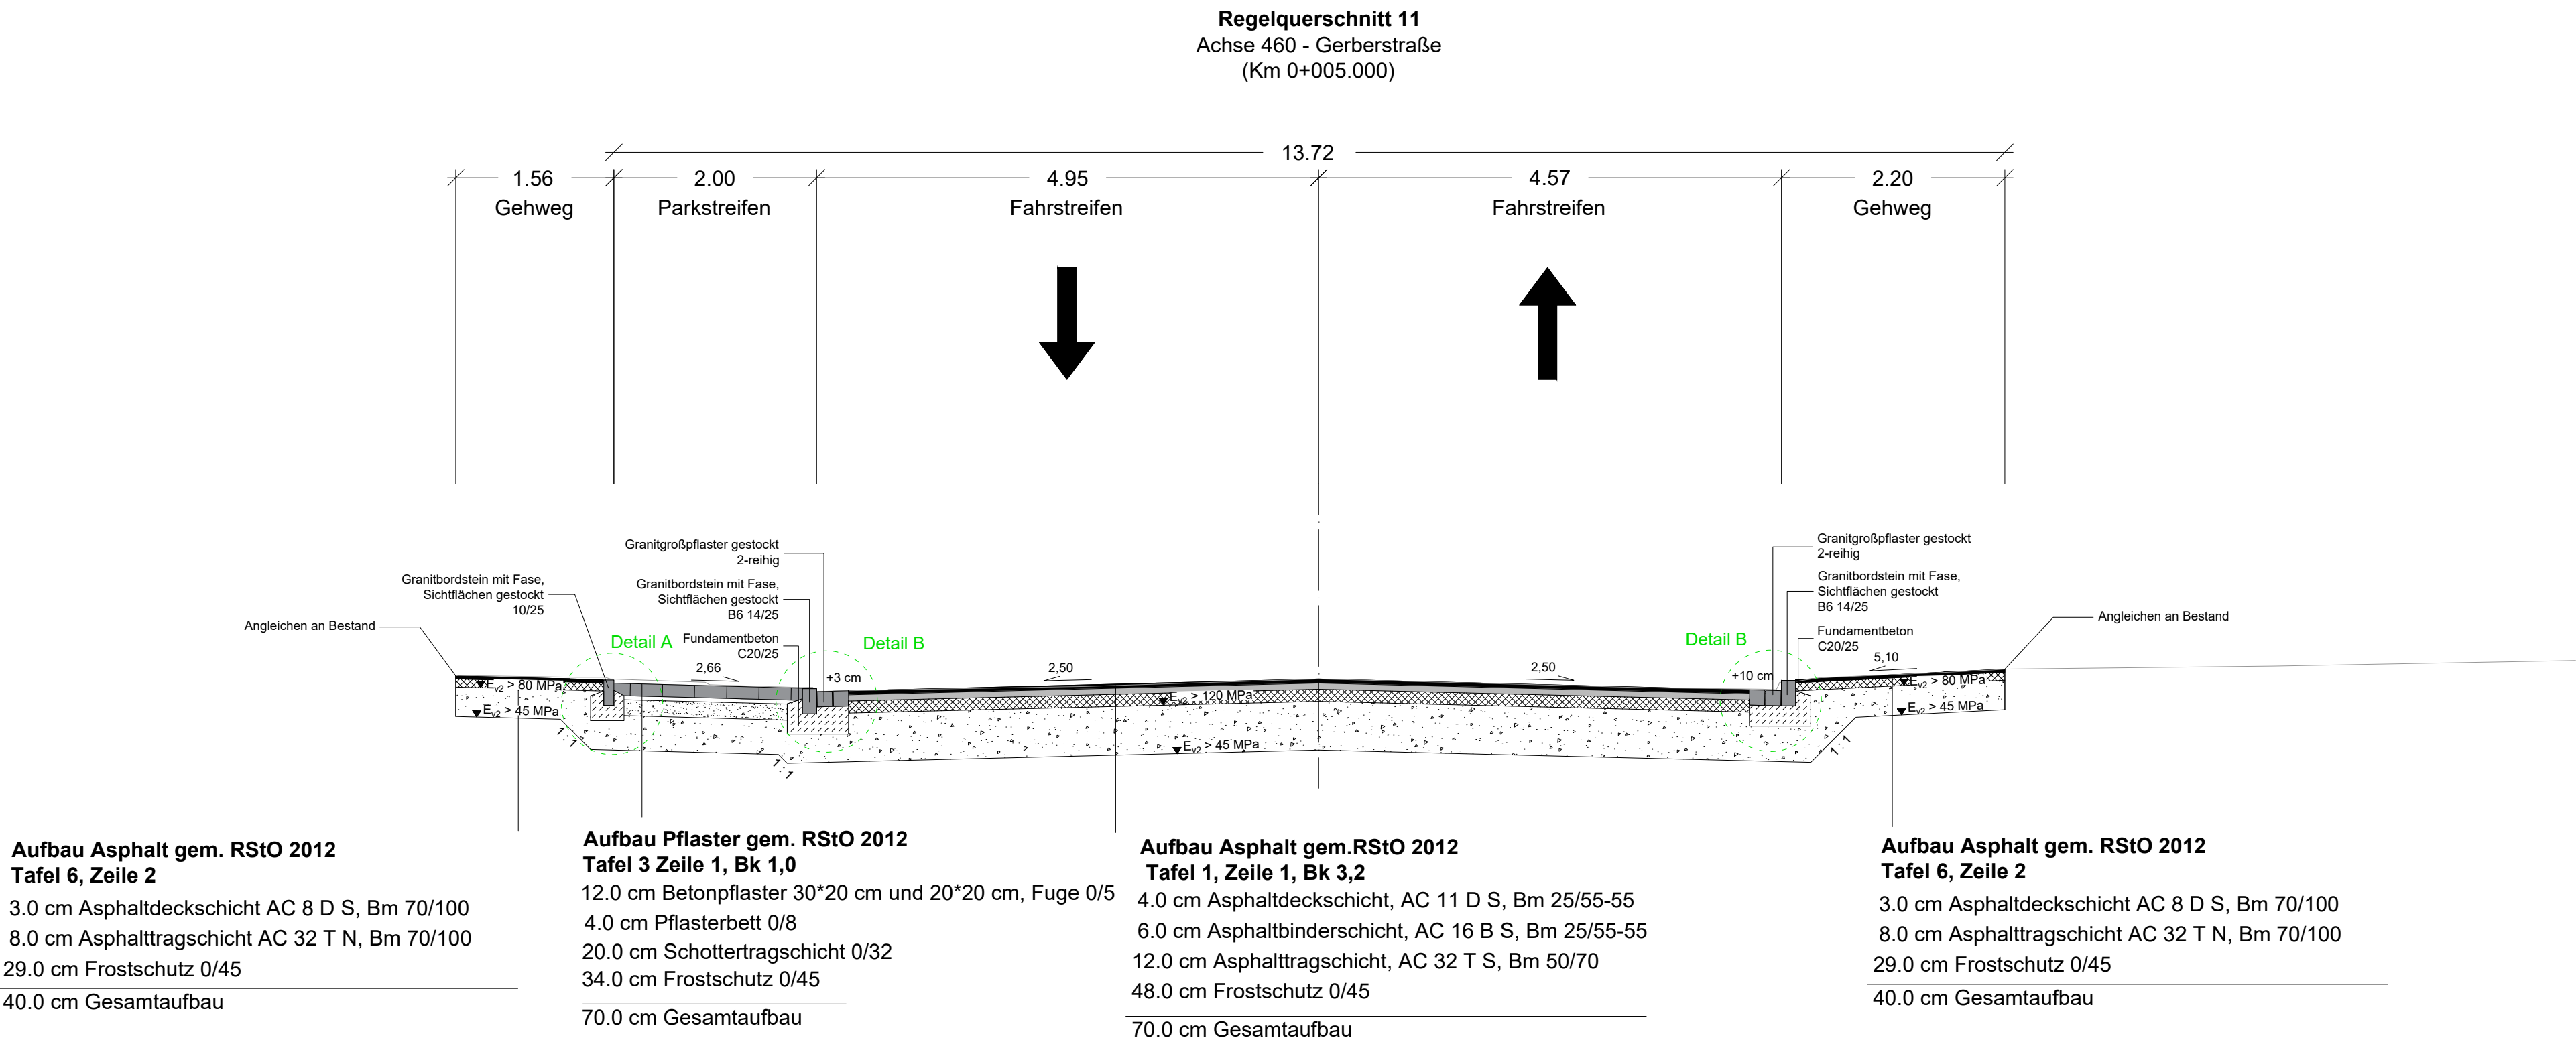

AUSSCHREIBUNGSPLAN

PLANCODE:	FWT	5	BAX	V	RQ	XX	05	f	00	
PROJEKTNUMMER:	T21-006									
STADT TUTTLINGEN					BAUHERR: Stadt Tuttlingen					
PROJEKT: Drei-Kronen-Quartier Tuttlingen										
PROJEKTPHASE AUSFÜHRUNGSPLANUNG			LEISTUNGSBEREICH Verkehrsanlagen					STATUS Freigabe		
FICHTNER WATER & TRANSPORTATION			Planverfasser FICHTNER Water & Transportation GmbH Gewissstraße 3 D-73446 Tuttlingen T: +49 (0) 71 40 11-1000 info@fichtner.de www.fichtner.de							
PLANSTATT SENNER			Planverfasser Planstatt Senner GmbH Hauptstraße 4 D-73446 Tuttlingen T: +49 (0) 71 40 11-1000 info@planstatt-senner.de www.planstatt-senner.de							
BREINLINGER INGENIEURE Tiefbau GmbH			Planverfasser Breinlinger Ingenieure Tiefbau GmbH Königsplatz 14 D-73446 Tuttlingen T: +49 (0) 71 40 11-1000 info@breinlinger.de www.breinlinger.de							
BEARBEITUNG: Berner/Barth			DATUM: Oktober 2025			PLANINHALT: Regelquerschnitte Gerberstraße, Obere Vorstadt, Schaffhauser Straße Unterlage 14, Blatt Nr. 5				
PRÜFUNG: Dr. Weiss			DATUM: Oktober 2025			Drei-Kronen-Quartier Tuttlingen				
FREIGABE: Book			DATUM: Oktober 2025							
PLOTDATUM: 30.10.2025										
GROSSE: 950*960						MAßSTAB: 1: 50			INDEX:	