

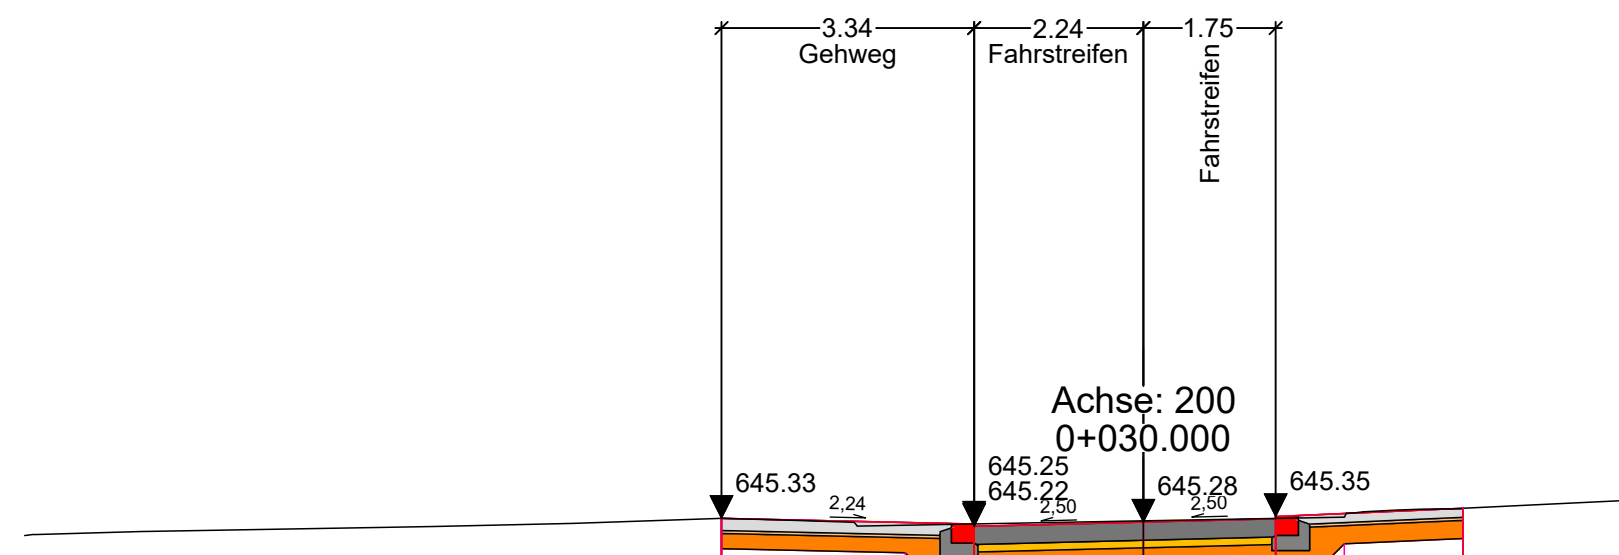
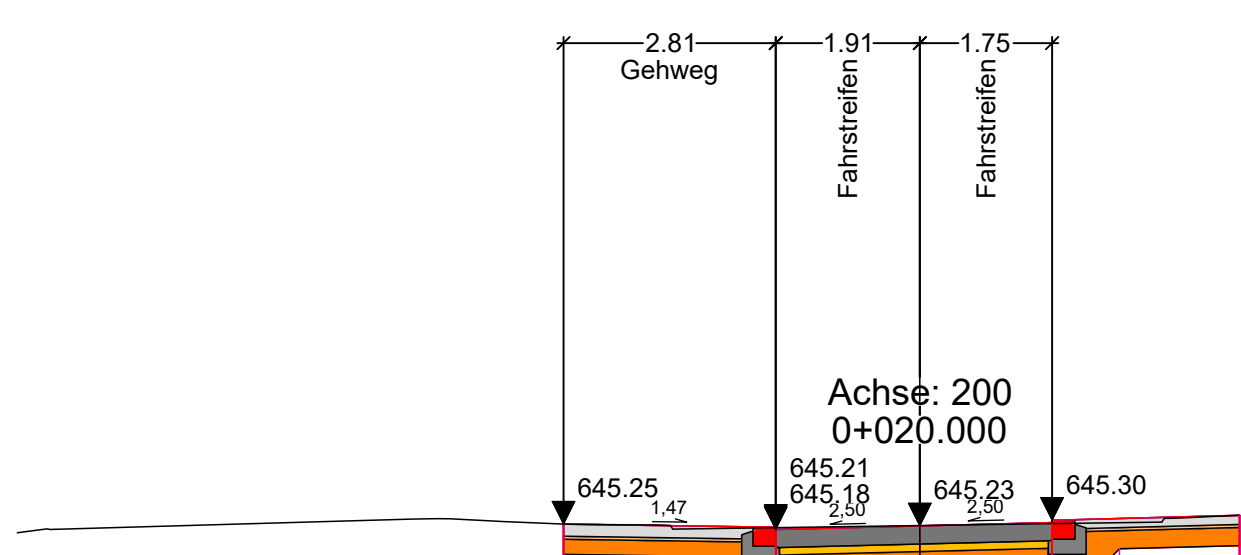
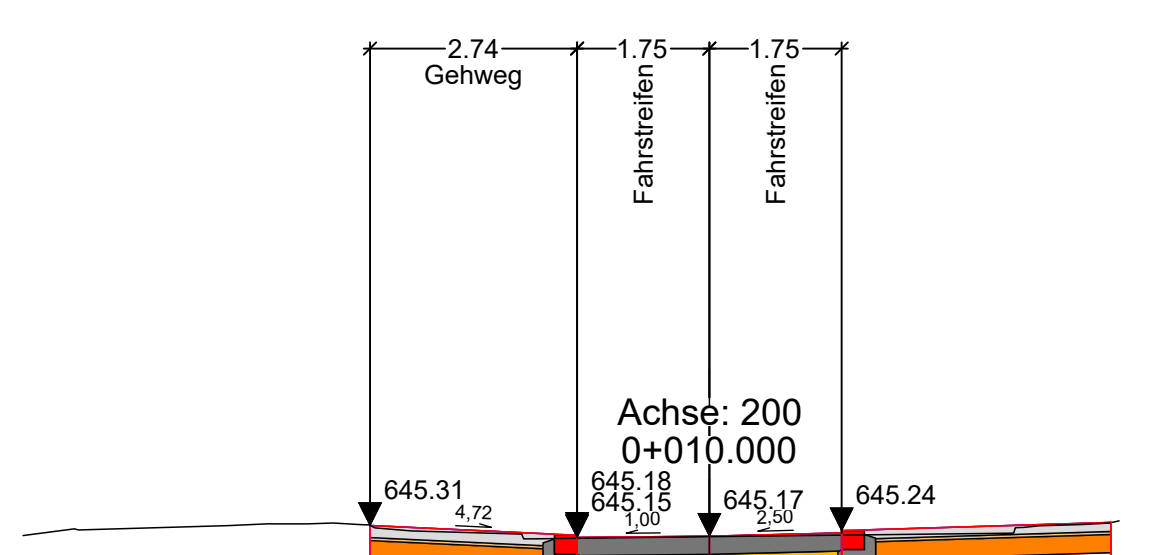
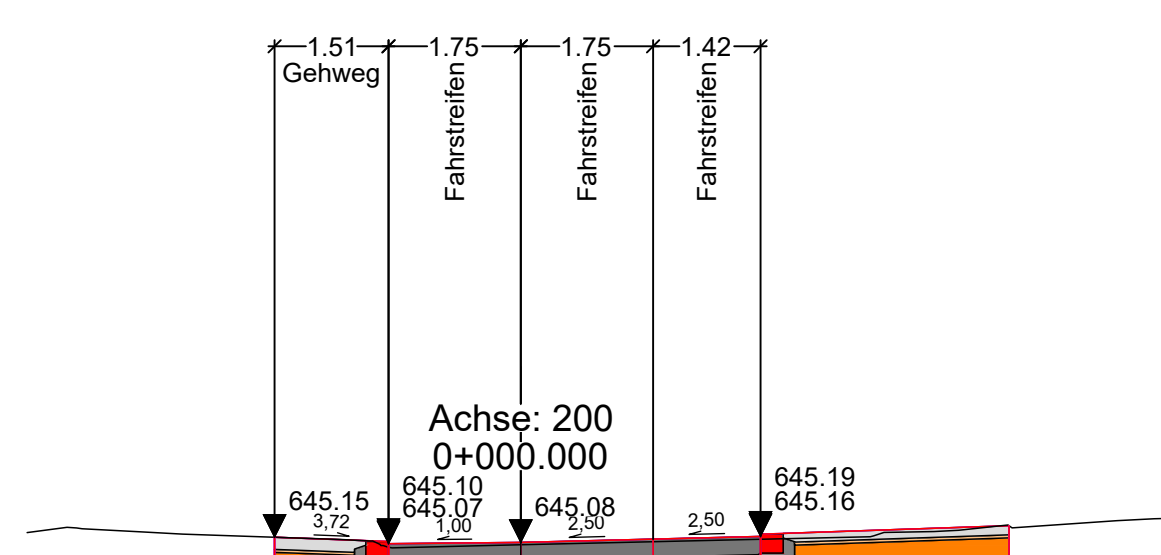
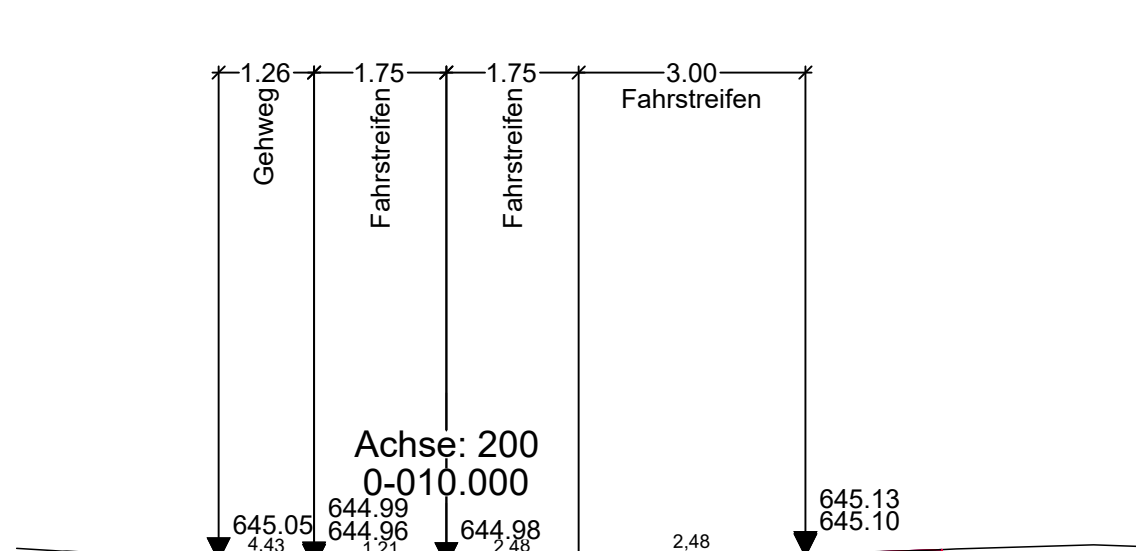
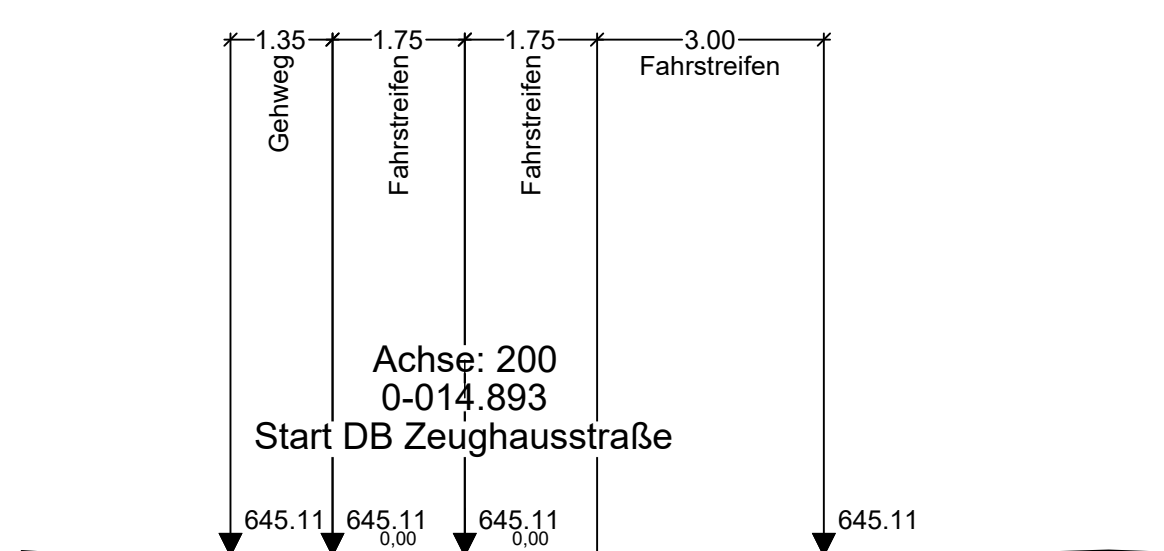
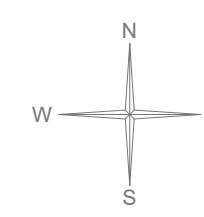
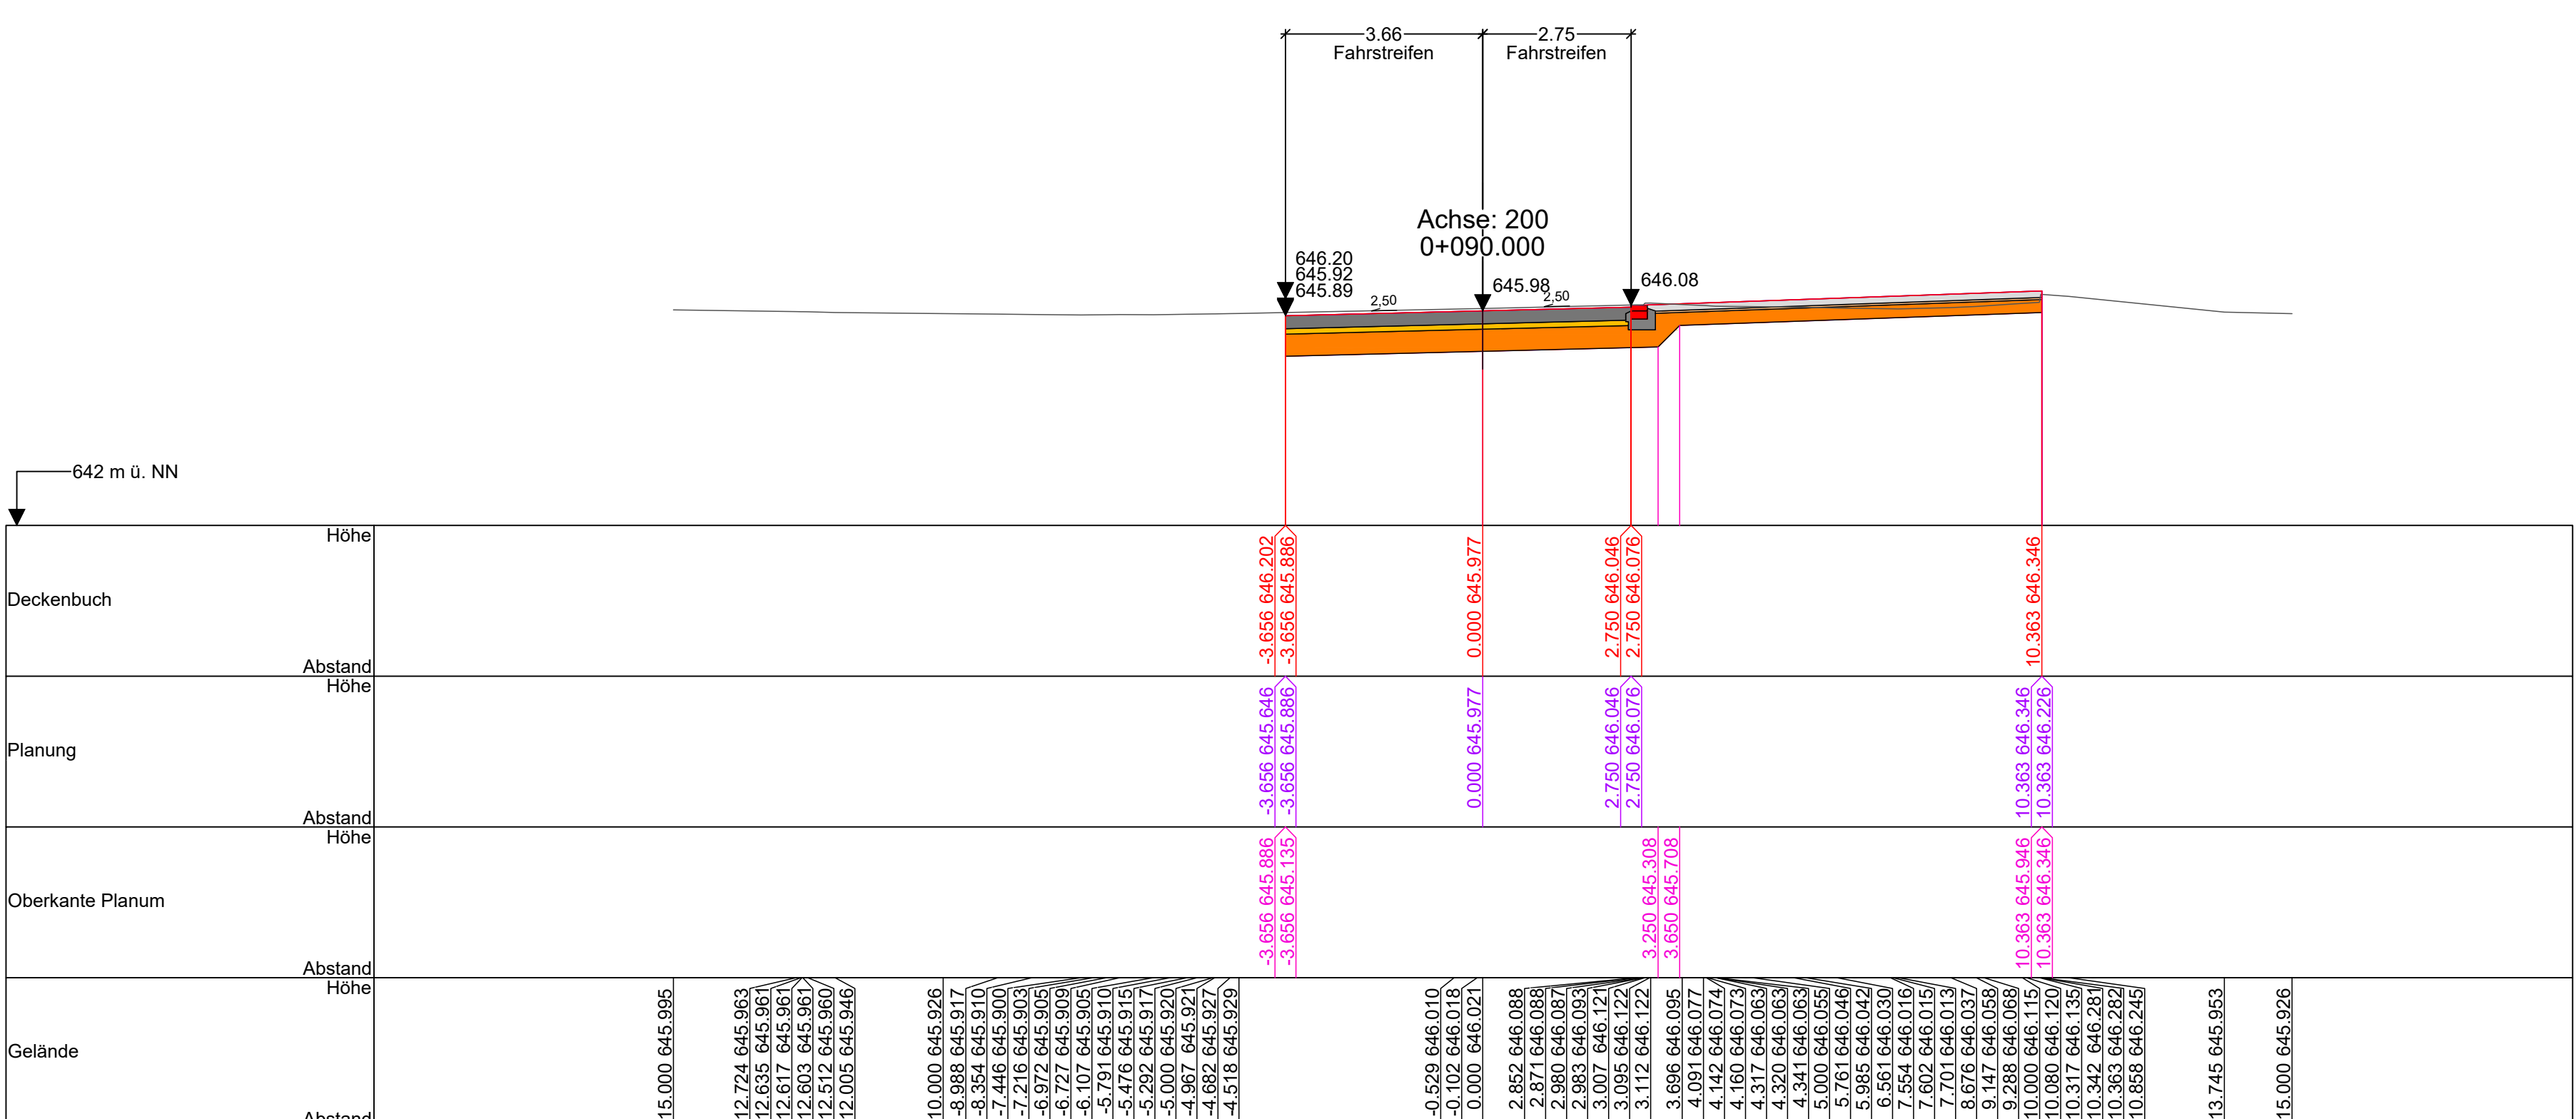
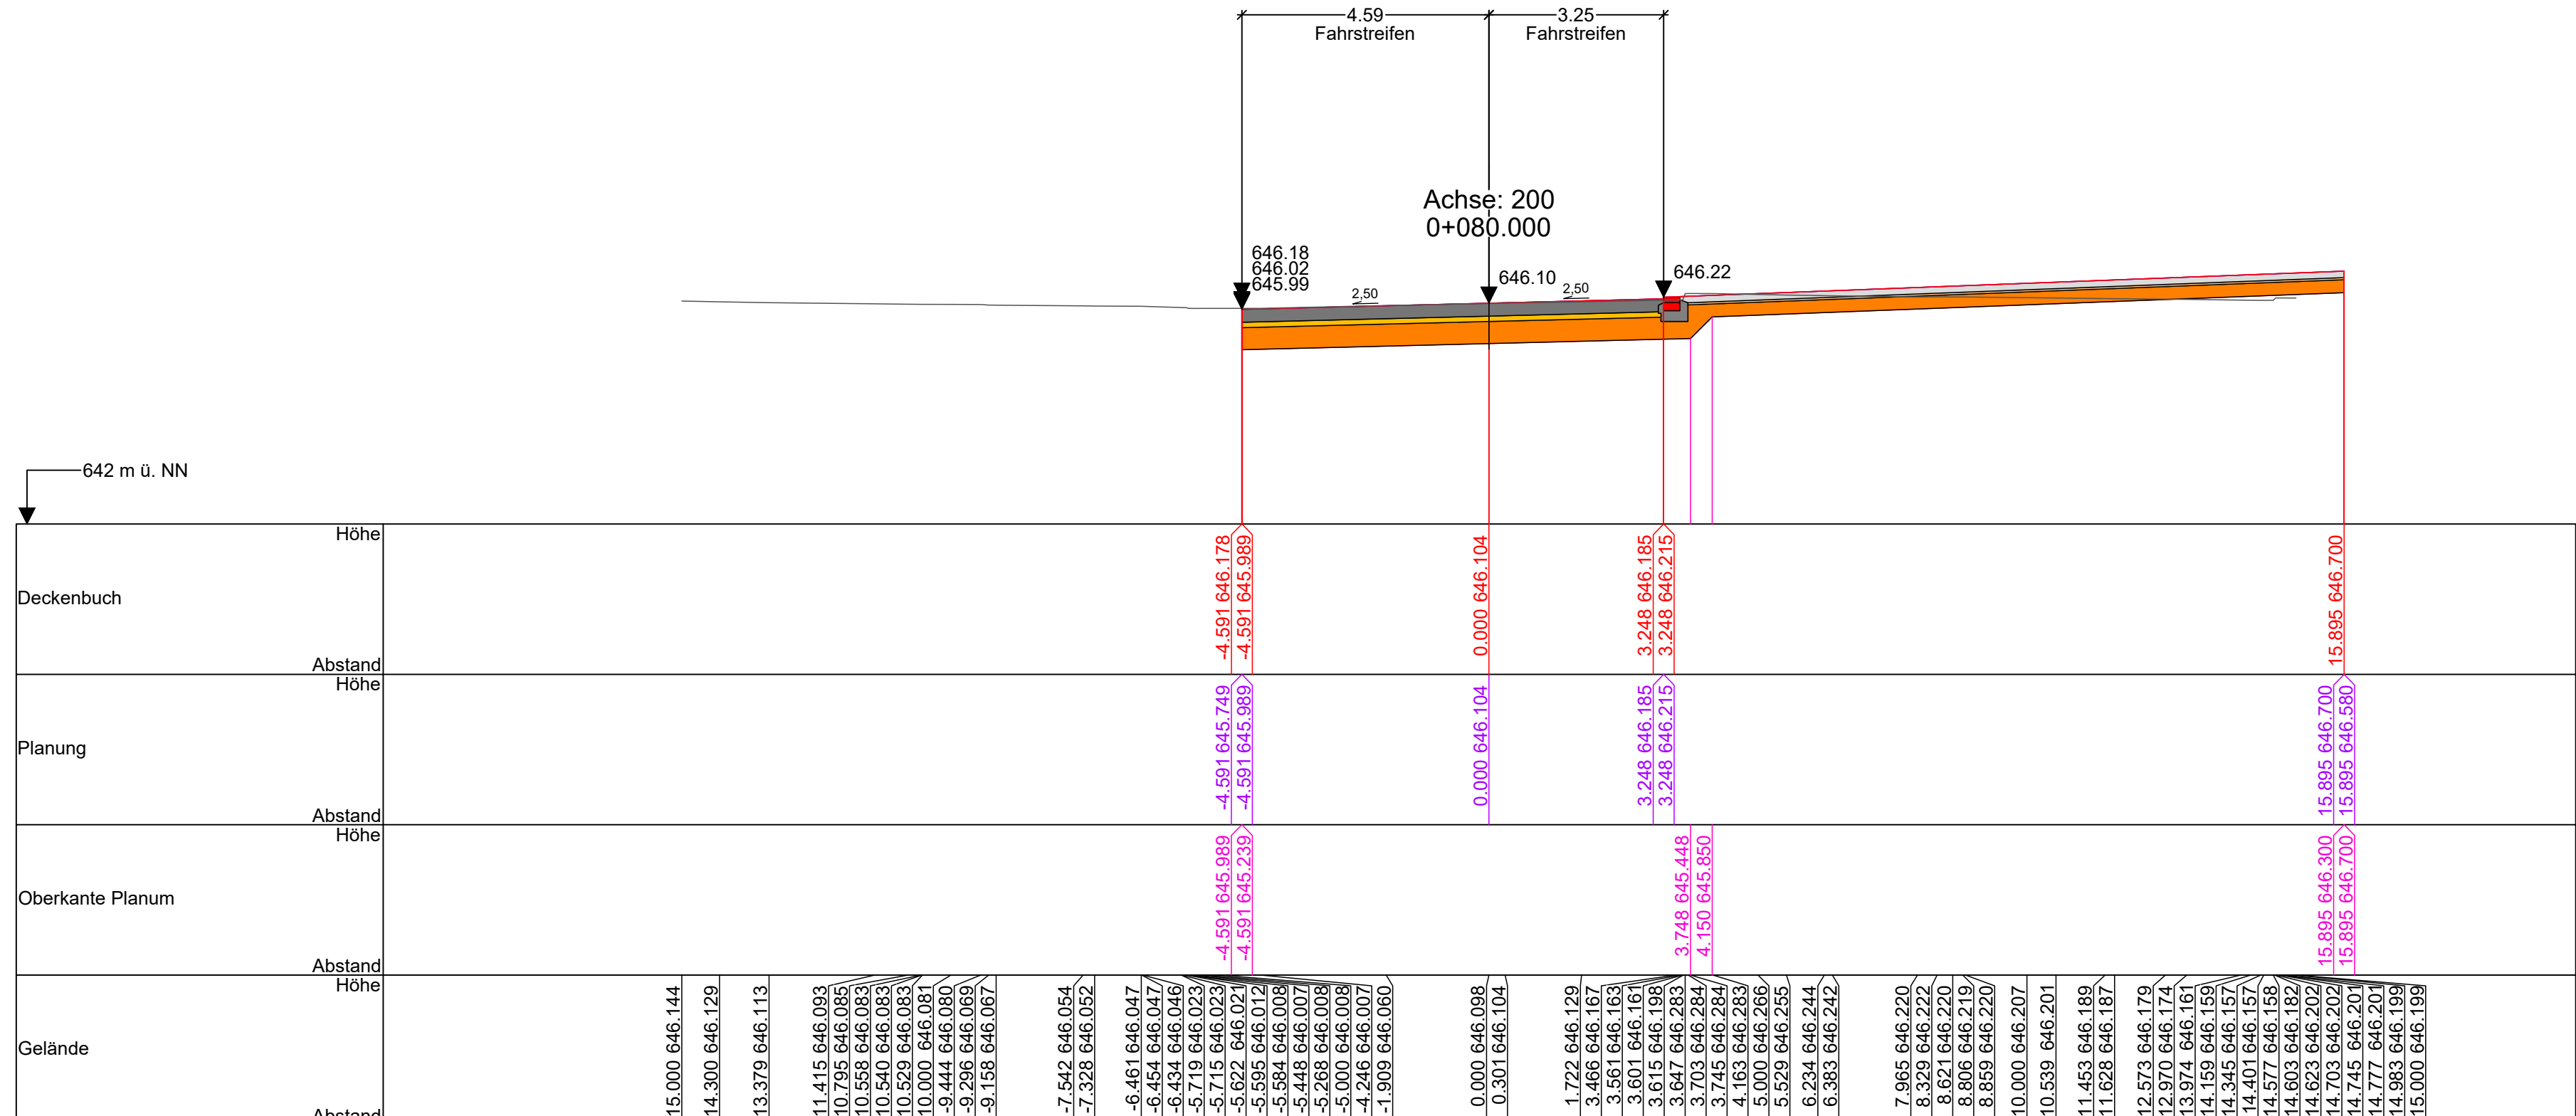
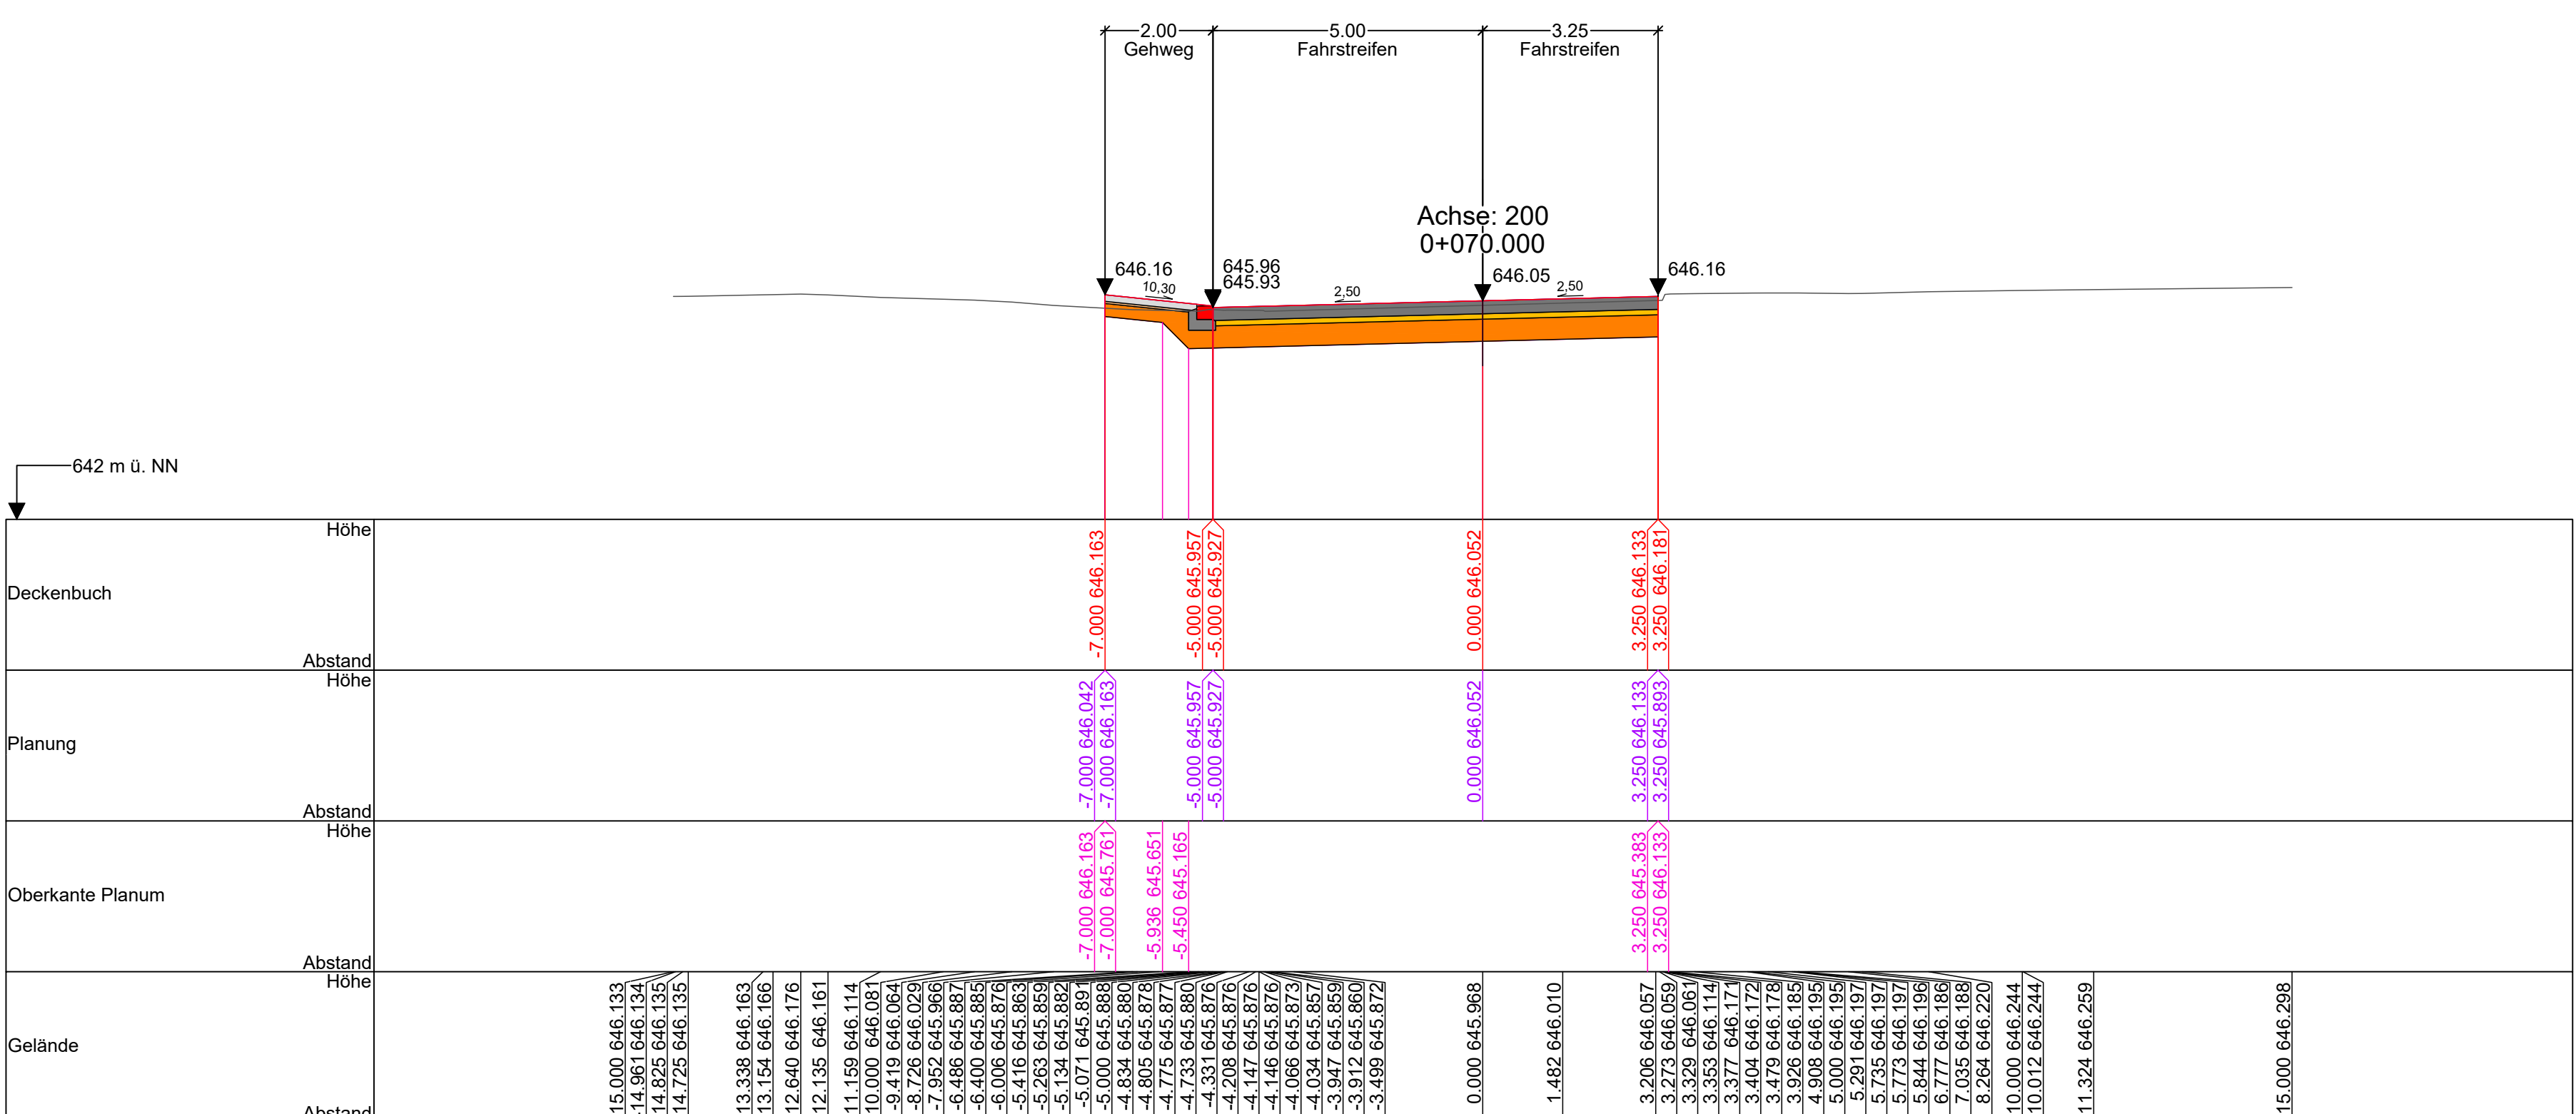
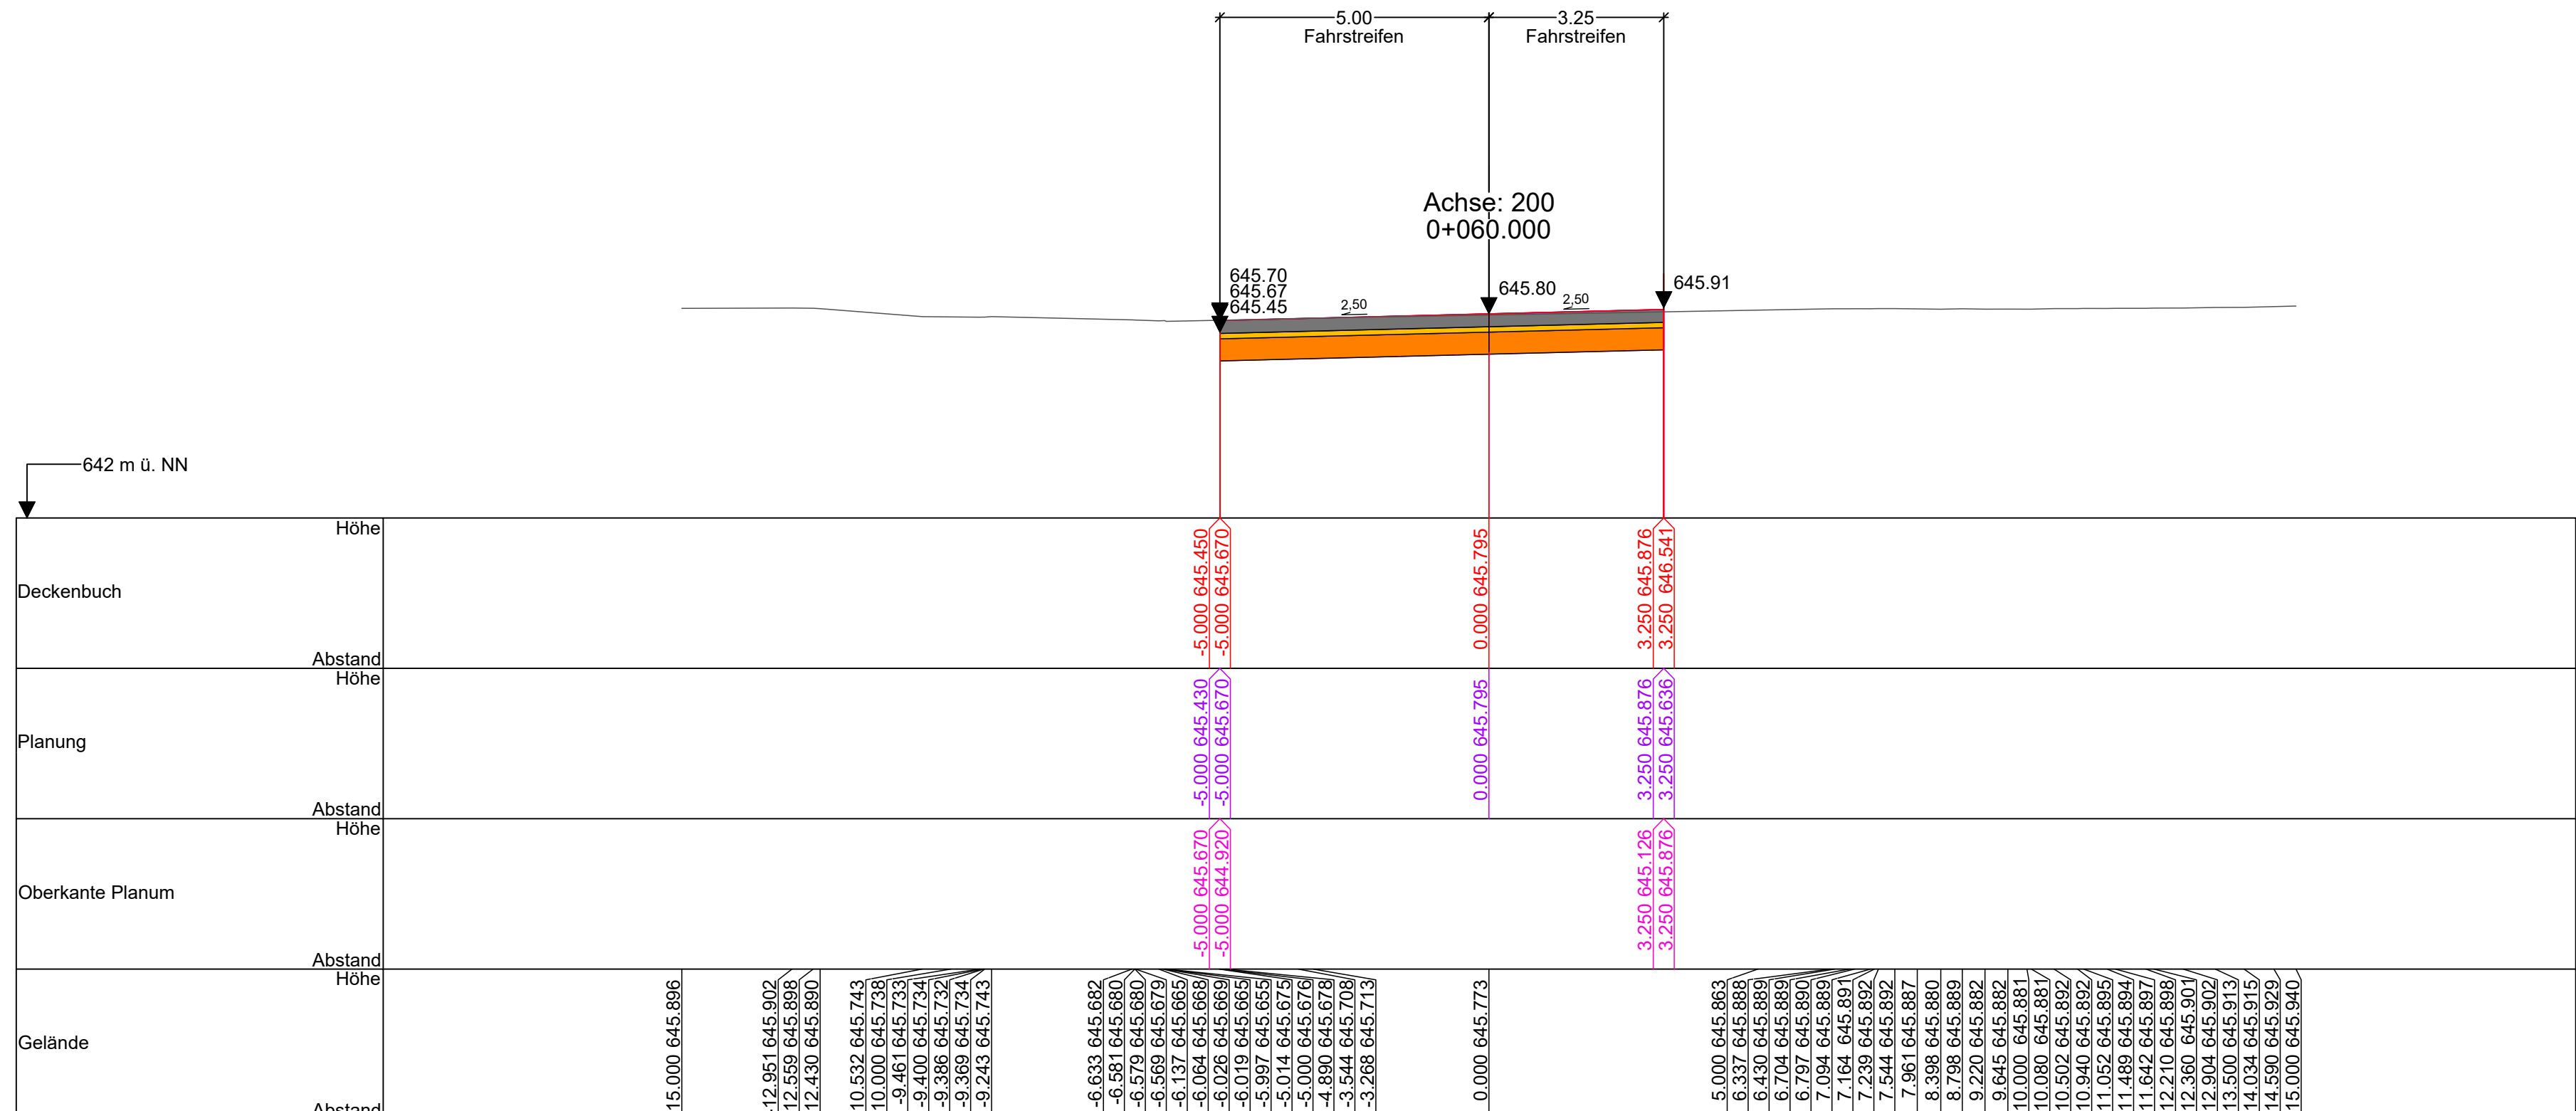


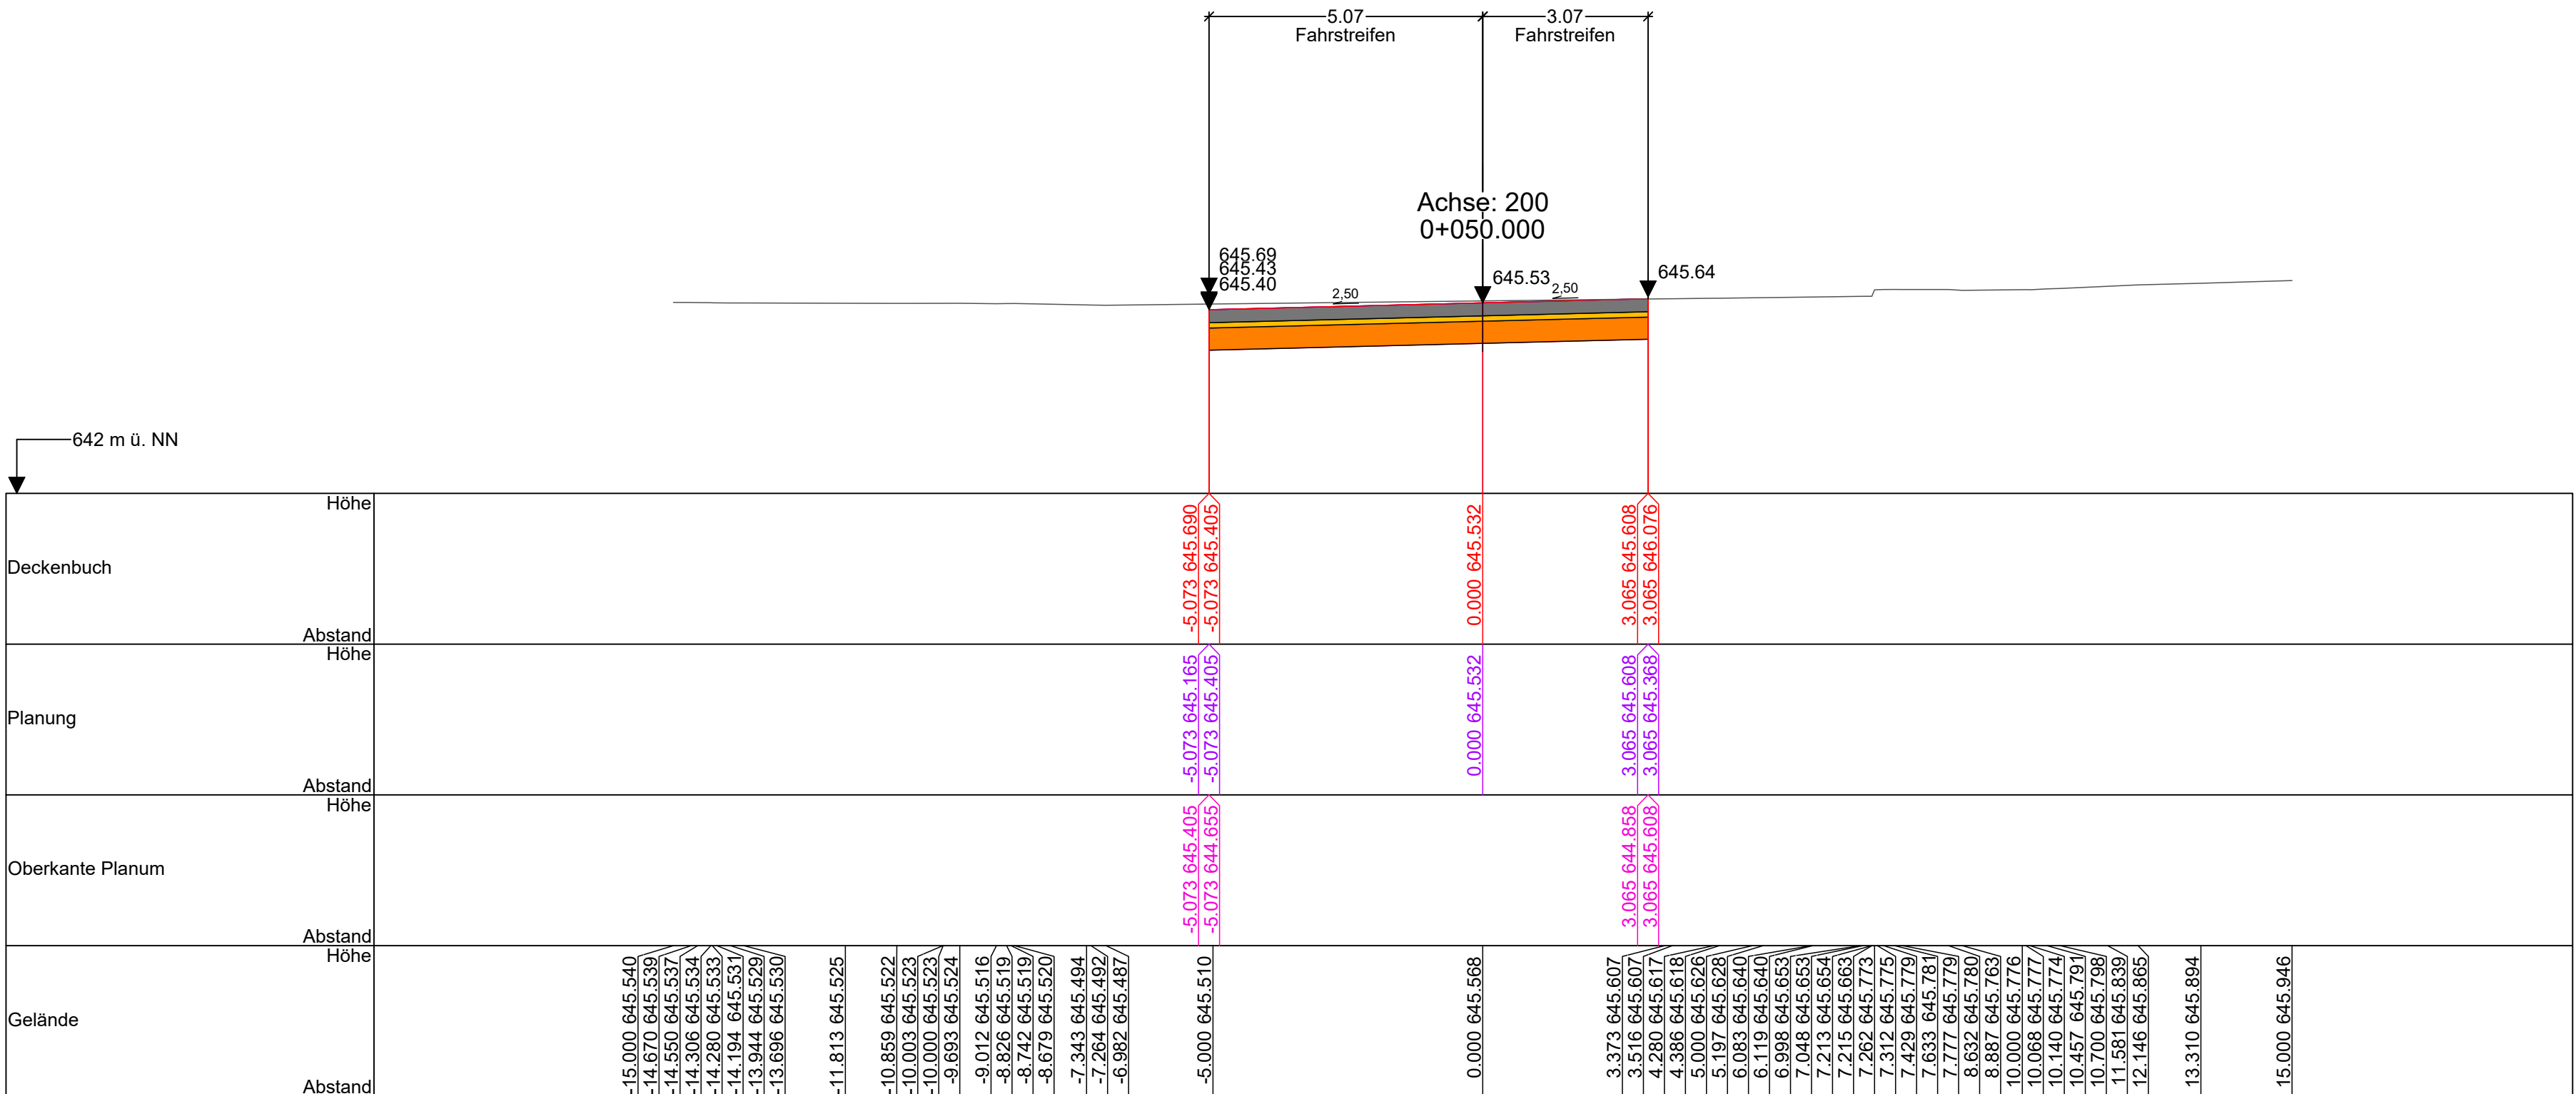

- | | |
|---|-----------------------|
|  | Asphaltdeckschicht |
|  | Asphaltbinderschicht |
|  | Asphalttragschicht |
|  | Frostschutzschicht |
|  | Pflasterdecke |
|  | Pflasterbett |
|  | Schottertragschicht |
|  | Rinnenplatte |
|  | Stein |
|  | Betonsockel für Stein |
|  | Rinnensteine |
|  | Oberboden - Auftrag |
|  | Füllboden |
|  | Urgelände |

[illegible]

PROJEKT:	FWKST - 15 - BAX - V -		QP - XX - 01 - f 00 - A200						
	Version	LVN	BA	Plan	Planzahl	Buchung Nr.	Blatt	Blatt	Anzahl
PROJEKTNUMMER:		T21-006							
STADT TUTTLINGEN									
PROJEKT:									
Drei-Kronen-Quartier Tuttlingen									
PROJEKTPHASE: AUSFÜHRUNGSPLANUNG					LEISTUNGSBEREICH: Verkehrsanlagen			STATUS: Freigabe	
									
					Partner/firma: Fichtner Water & Transportation GmbH Fichtnerstr. 1 72074 Stuttgart Telefon: 07141 309-100 Telefax: 07141 309-101 info@fichtner-wt.de www.fichtner-wt.de				
					Partner/firma: Planstatt Senner GmbH Sennerstr. 1 72074 Stuttgart Telefon: 07141 309-100 Telefax: 07141 309-101 info@planstatt-senner.de www.planstatt-senner.de				
BREITLINGER INGENIEURE Tiefbau Consult BREITLINGER INGENIEURE TIEFBAU CONSULT					Partner/firma: Breitlinger Ingenieure Tiefbau GmbH Tiedemannstr. 4 72074 Stuttgart Telefon: 07141 309-100 Telefax: 07141 309-101 info@breitlinger-ingenieure.de www.breitlinger-ingenieure.de				
Baucher Datum Unterschrift									
BEARBEITUNG:		DATUM:			FUNKTIONALT:				
Baucher/Barth		October 2025			Querprofile				
PROJEKTLING:		DATUM:			Umrisslage 10.2.2, Blatt Nr. 1				
Dr. Weiss		October 2025			Anlage 200				
Freigegeben:		DATUM:			Verkehrsanlagenplanung				
Buch		October 2025			Drei-Kronen-Quartier Tuttlingen				
PLANSTATTUM:									
30.10.2025									
GRÖSSE:									
113/554		MASSSTAB:		1 : 100				INDEX:	

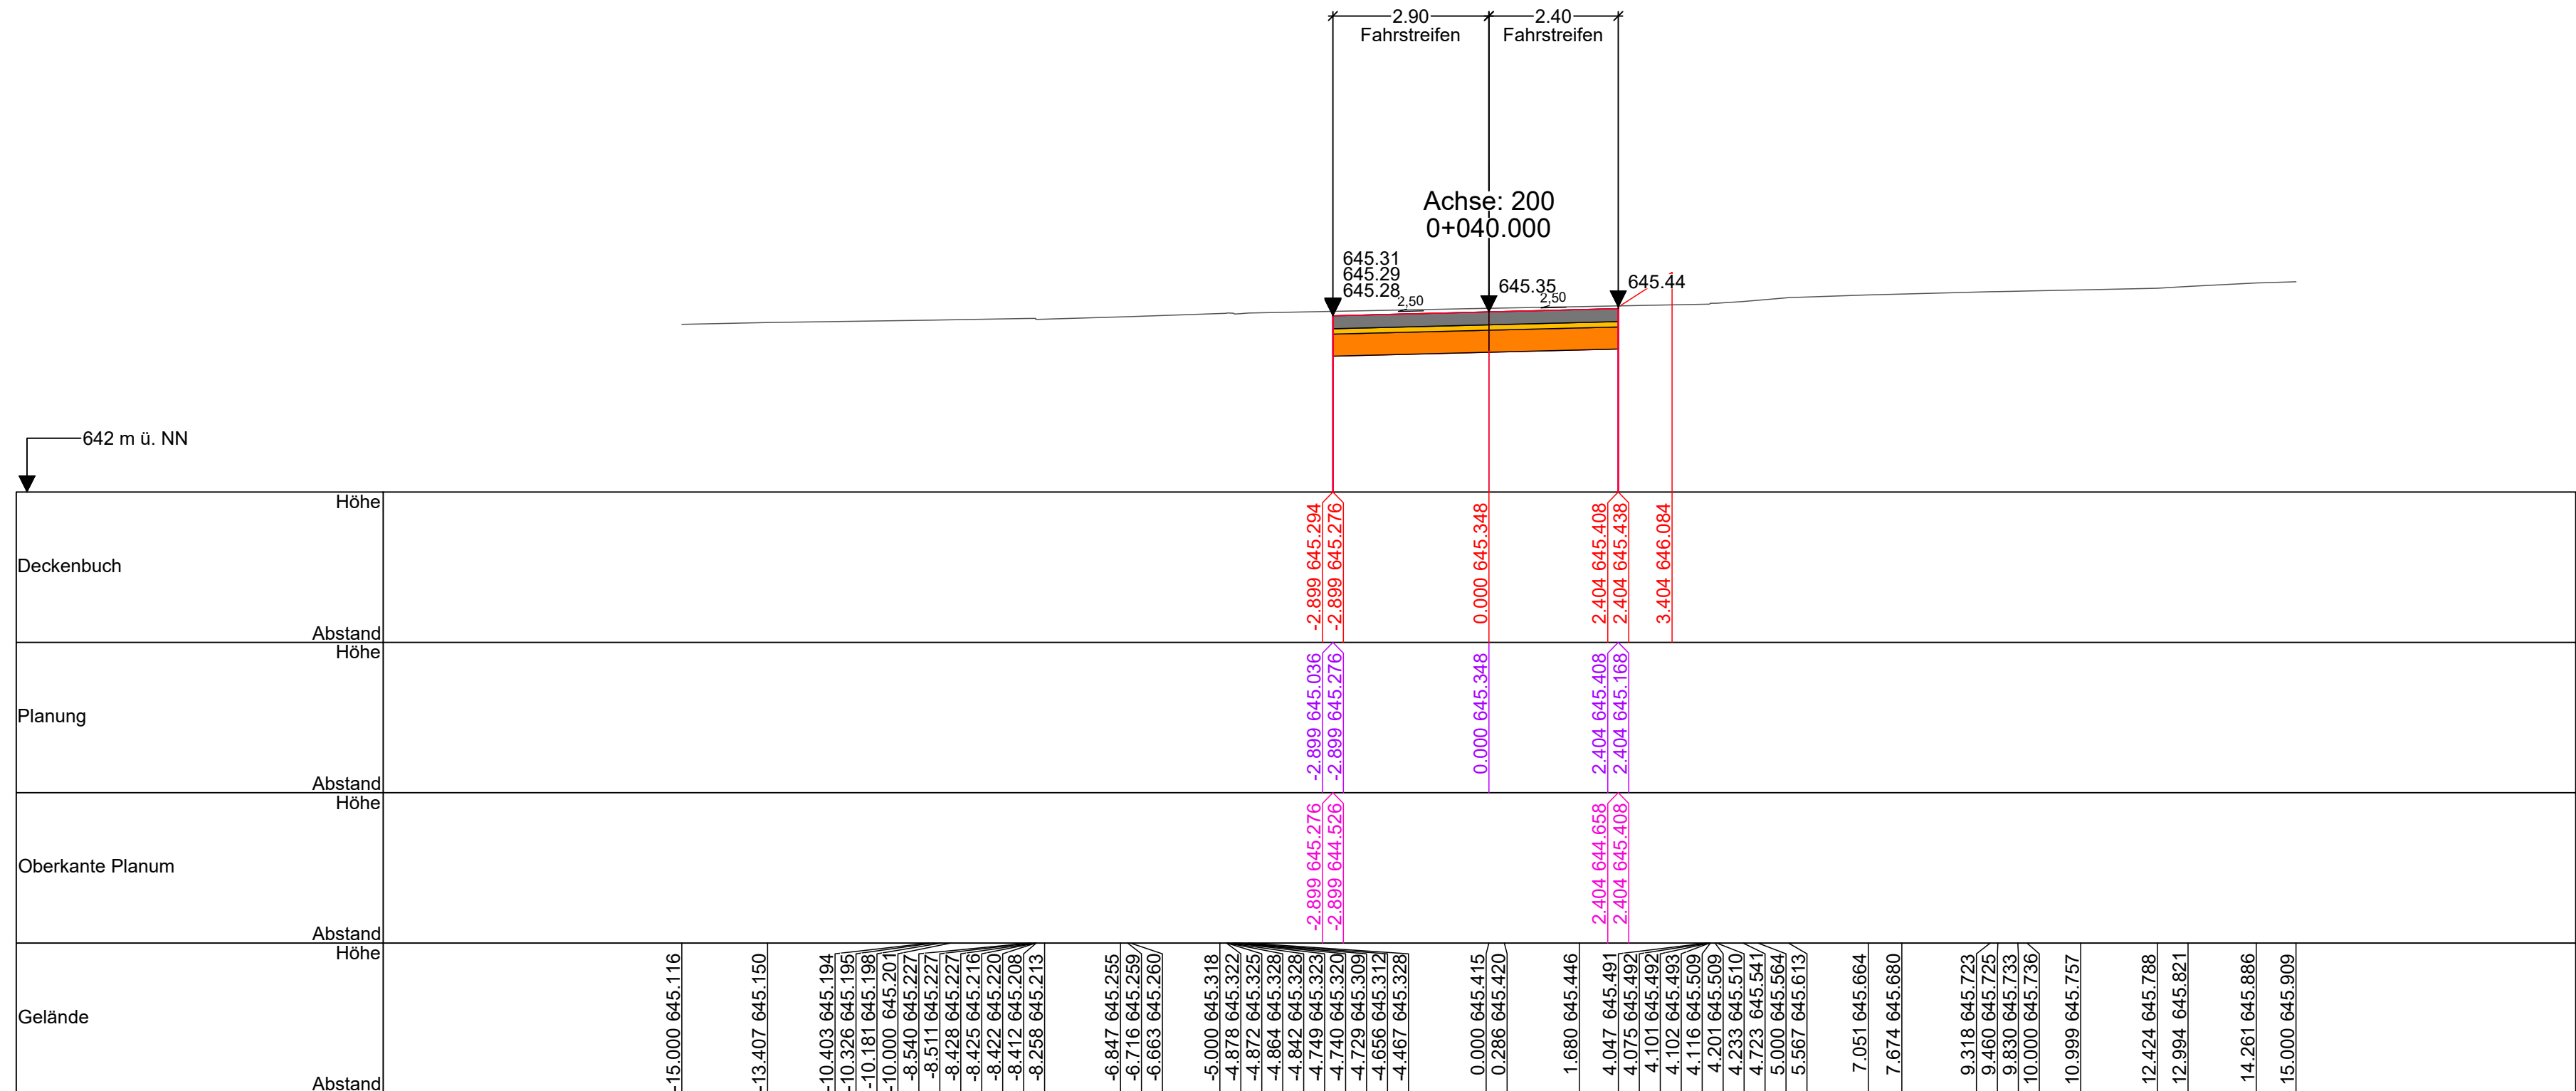

Legende Flächen

- Asphaltdeckschicht
- Asphaltbinderschicht
- Asphalttragschicht
- Frostschuttschicht
- Pflasterdecke
- Schottertragschicht
- Rinnenplatte
- Stein
- Betonsockel für Stein
- Rinnensteine
- Oberboden - Auftrag
- Füllboden
- Urgelände

AUSSCHREIBUNGSPLAN

Projektstandort

PLANKODE: FWI-5-BAX-V-OP-XX-02-1-00-A200

PROJEKTNUMMER: T21-006

BAUHERR: Stadt Tuttingen

PROJEKT: Drei-Kronen-Quartier Tuttingen

PROJEKTPHASE: AUSFÜHRUNGSPLANUNG

LEISTUNGSBEREICH: Verkehrsanlagen

STATUS: Freigabe

FICHTNER
WATER & TRANSPORTATION

Planverfasser: Fichtner Water & Transportation GmbH

PLANSTATT SENNER

Planverfasser: Planstatt Senner GmbH

BREINLINGER INGENIEURE

Planverfasser: Breinlinger Ingenieure Tiefbau GmbH

BEARBEITUNG: Dr. Weise

DATUM: Oktober 2025

PROJEKTLEITUNG: Dr. Weise

DATUM: Oktober 2025

FRAGEN: Dr. Weise

DATUM: Oktober 2025

PLANINHALT: Quartierplan







DATUM: Oktober 2025

VERKEHRSPHASE: Verkehrsplanung

DATUM: Oktober 2025

MASSSTAB: 1:100

INDEX:

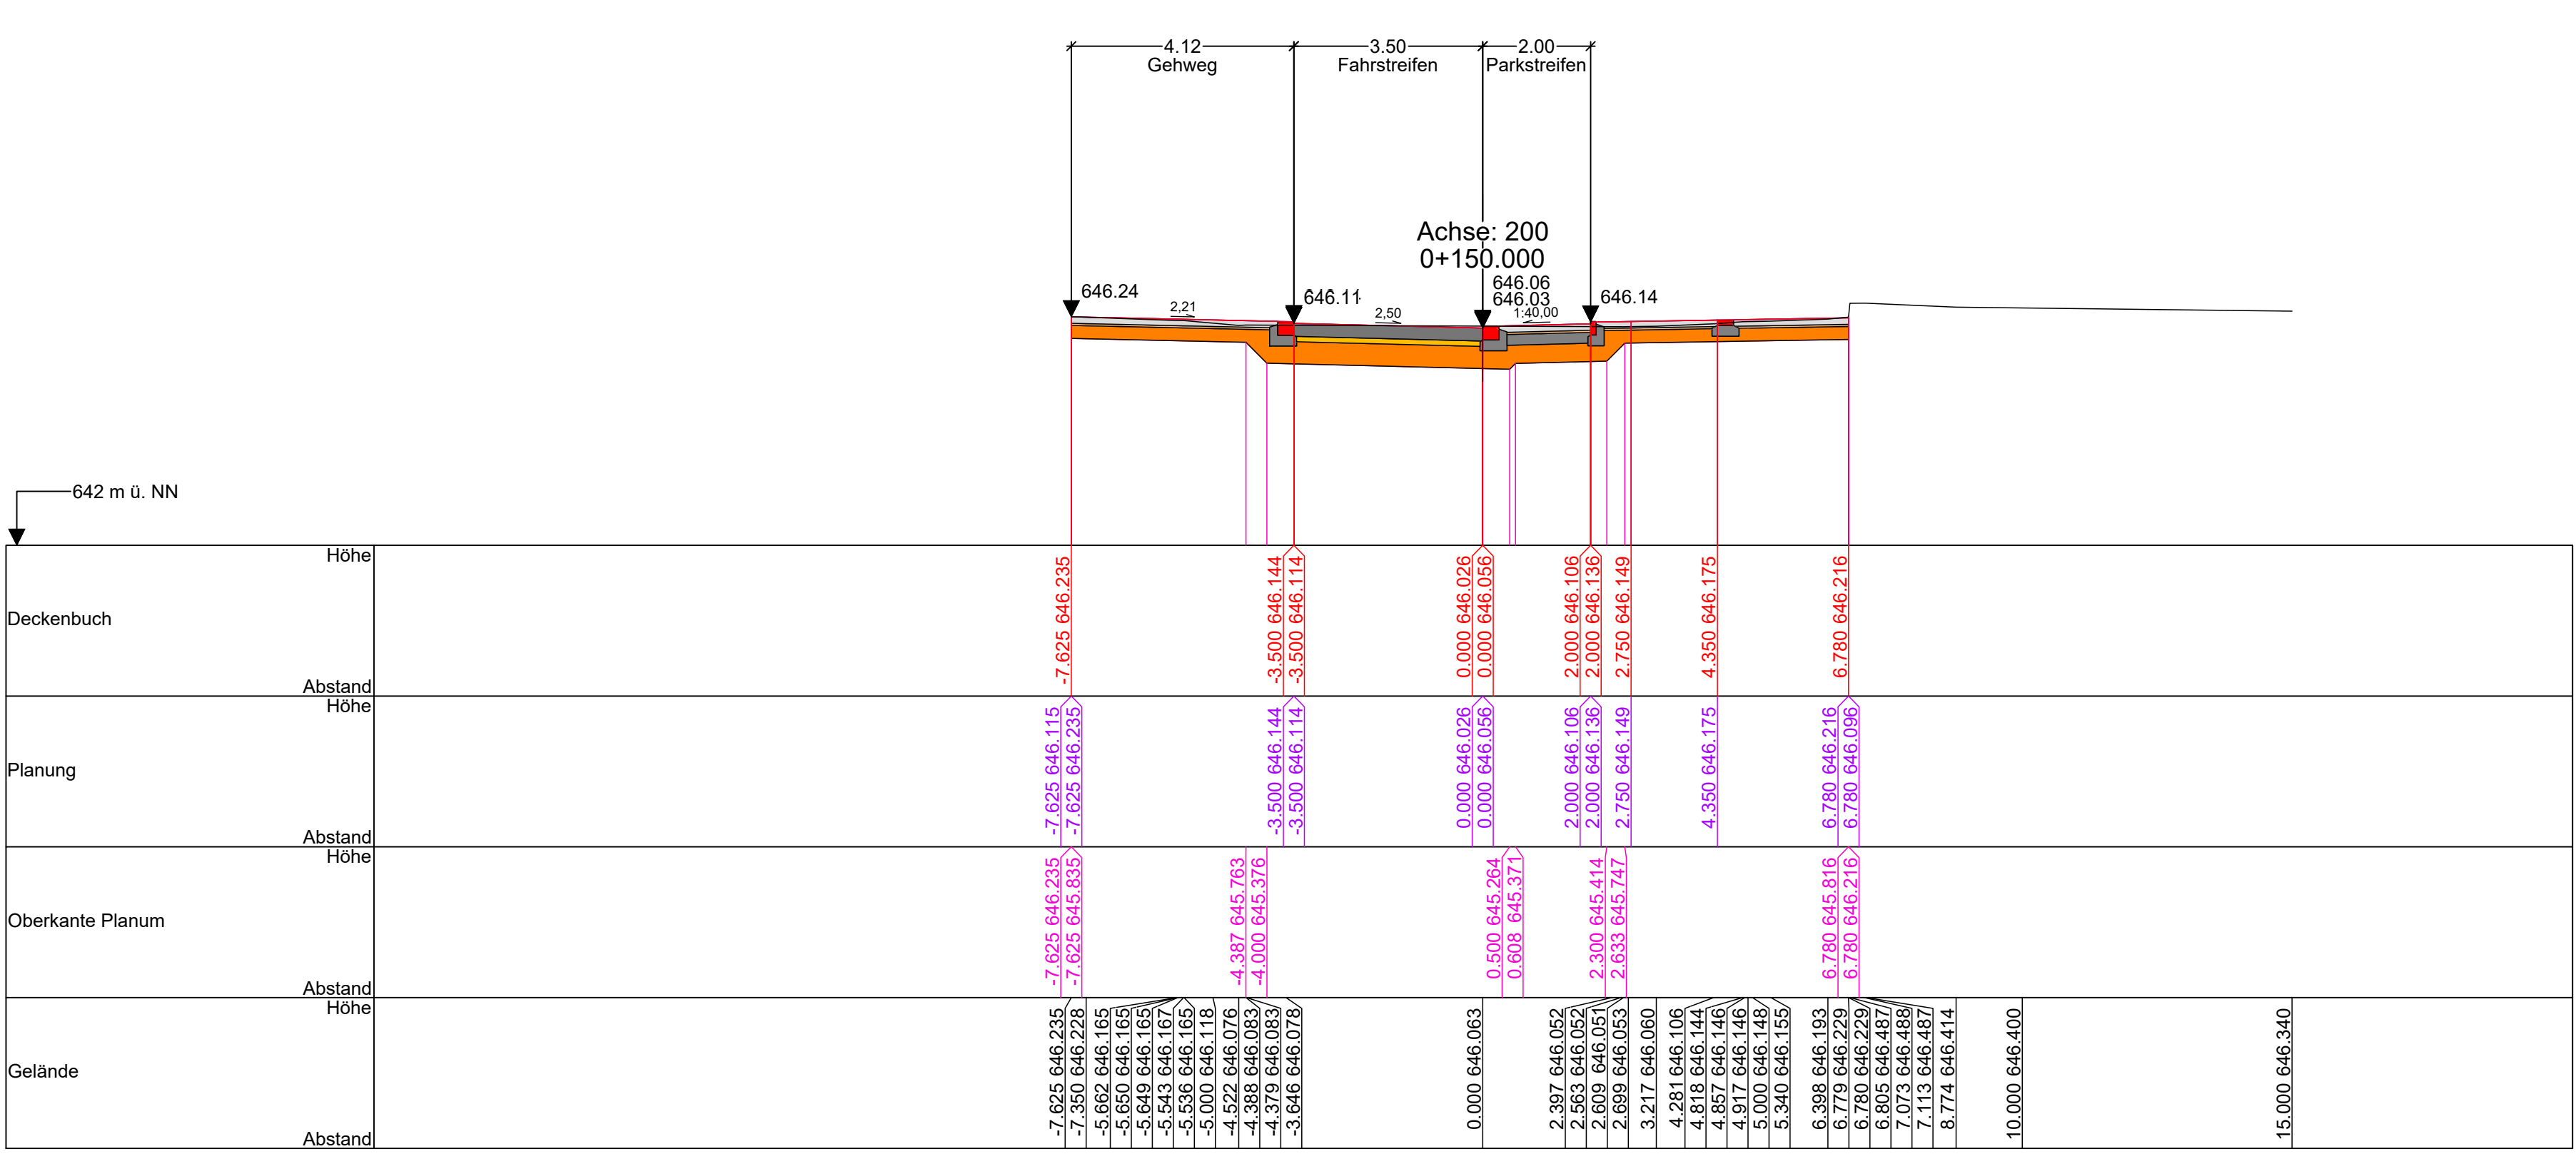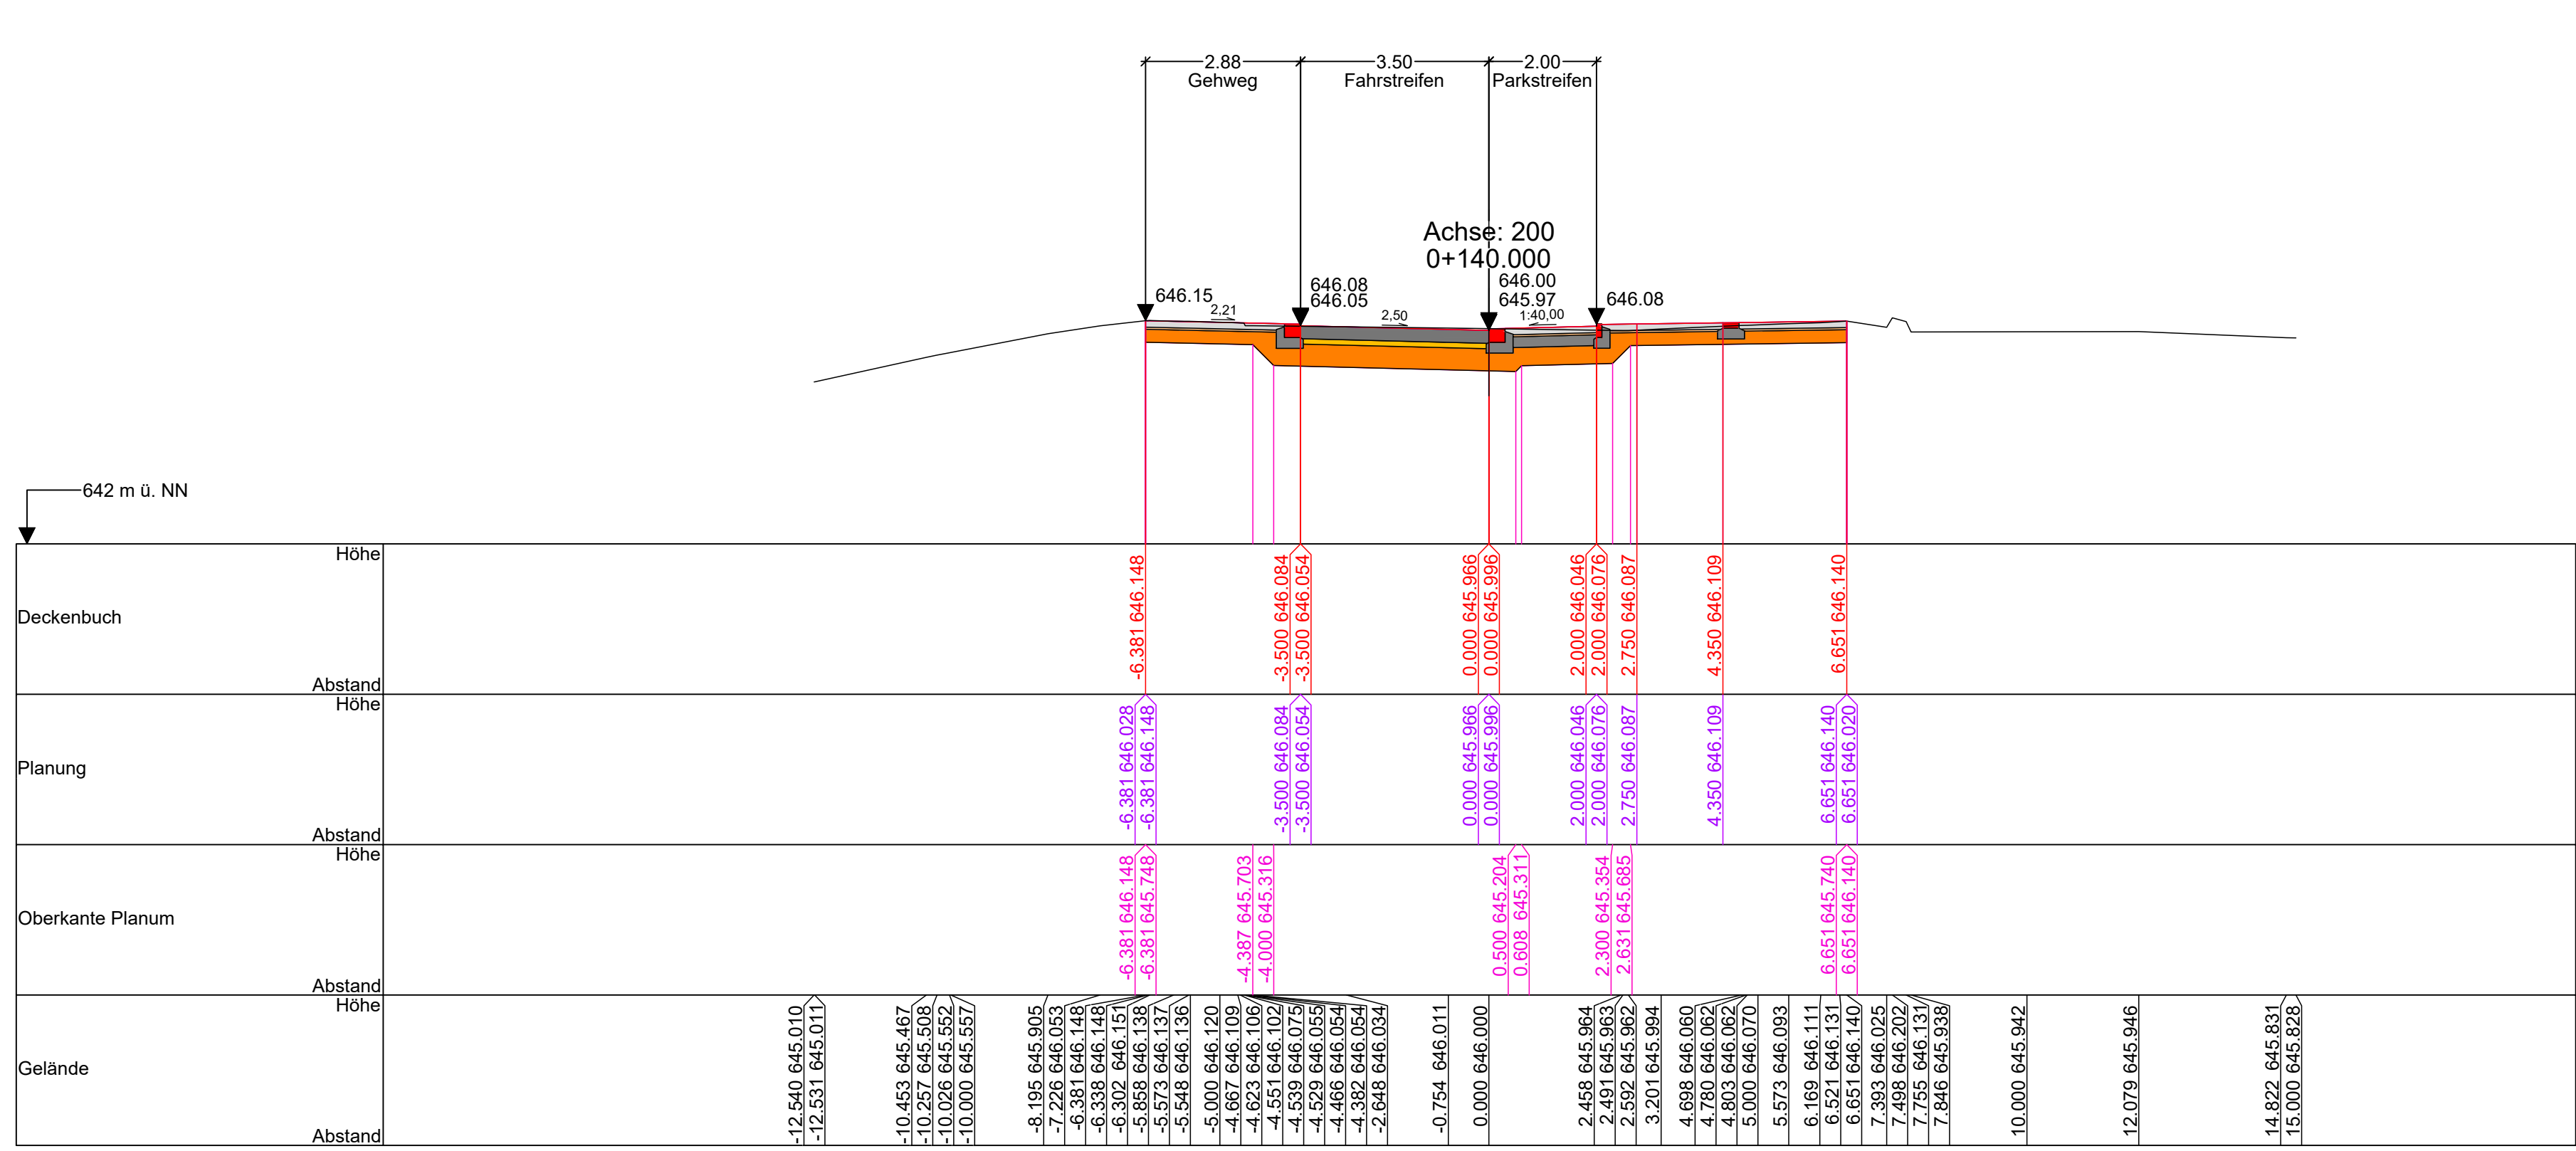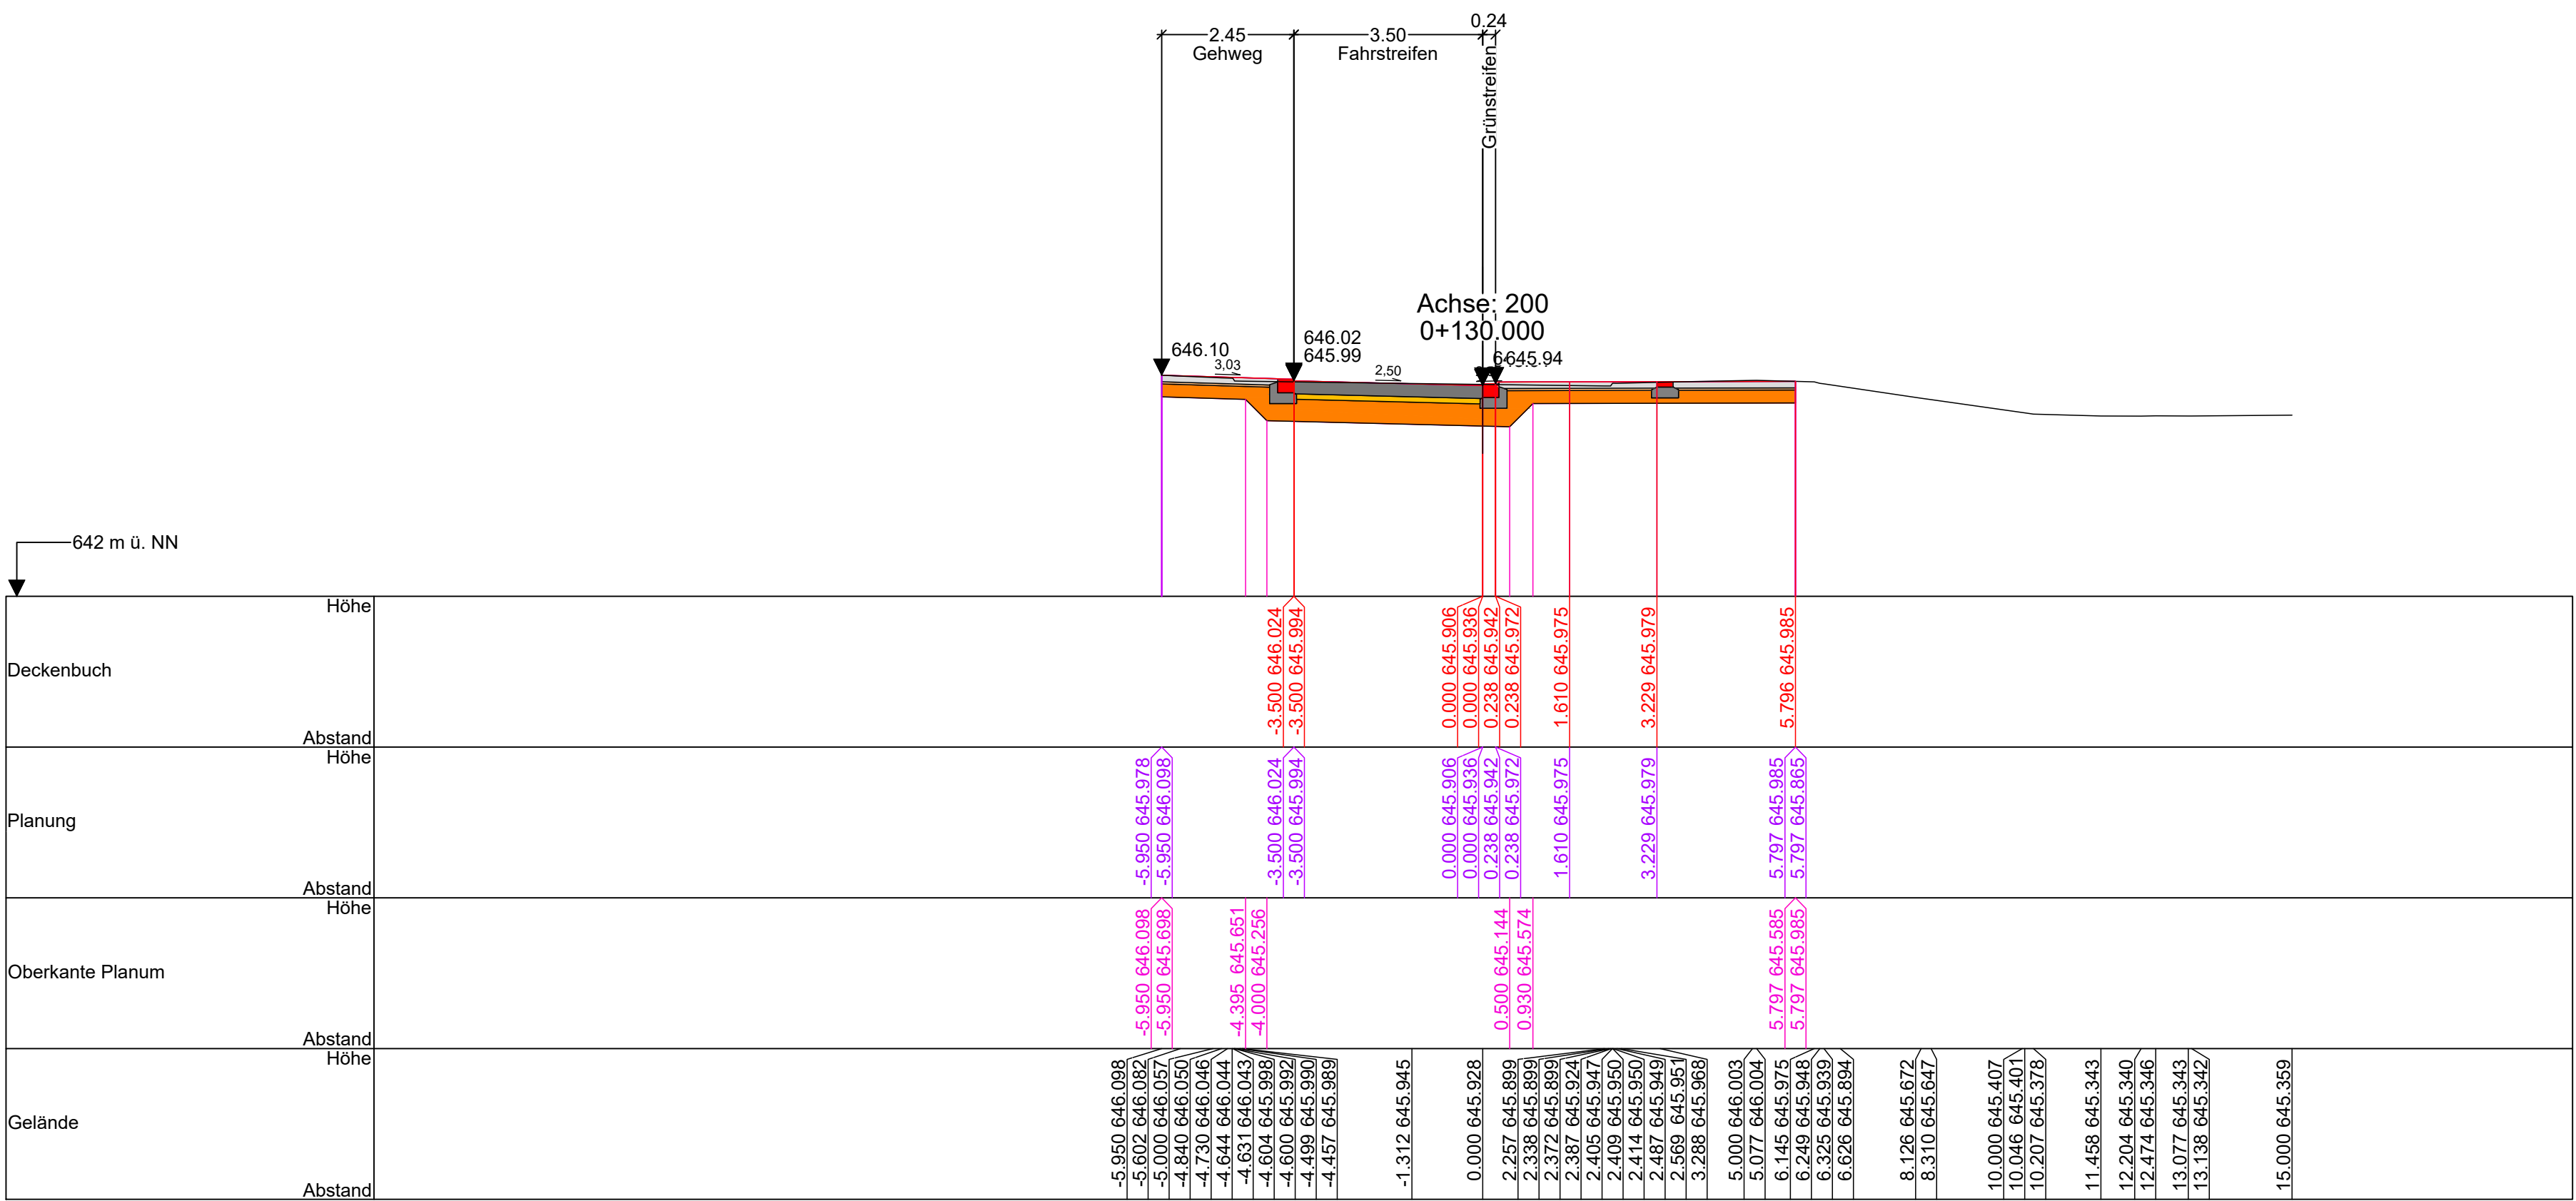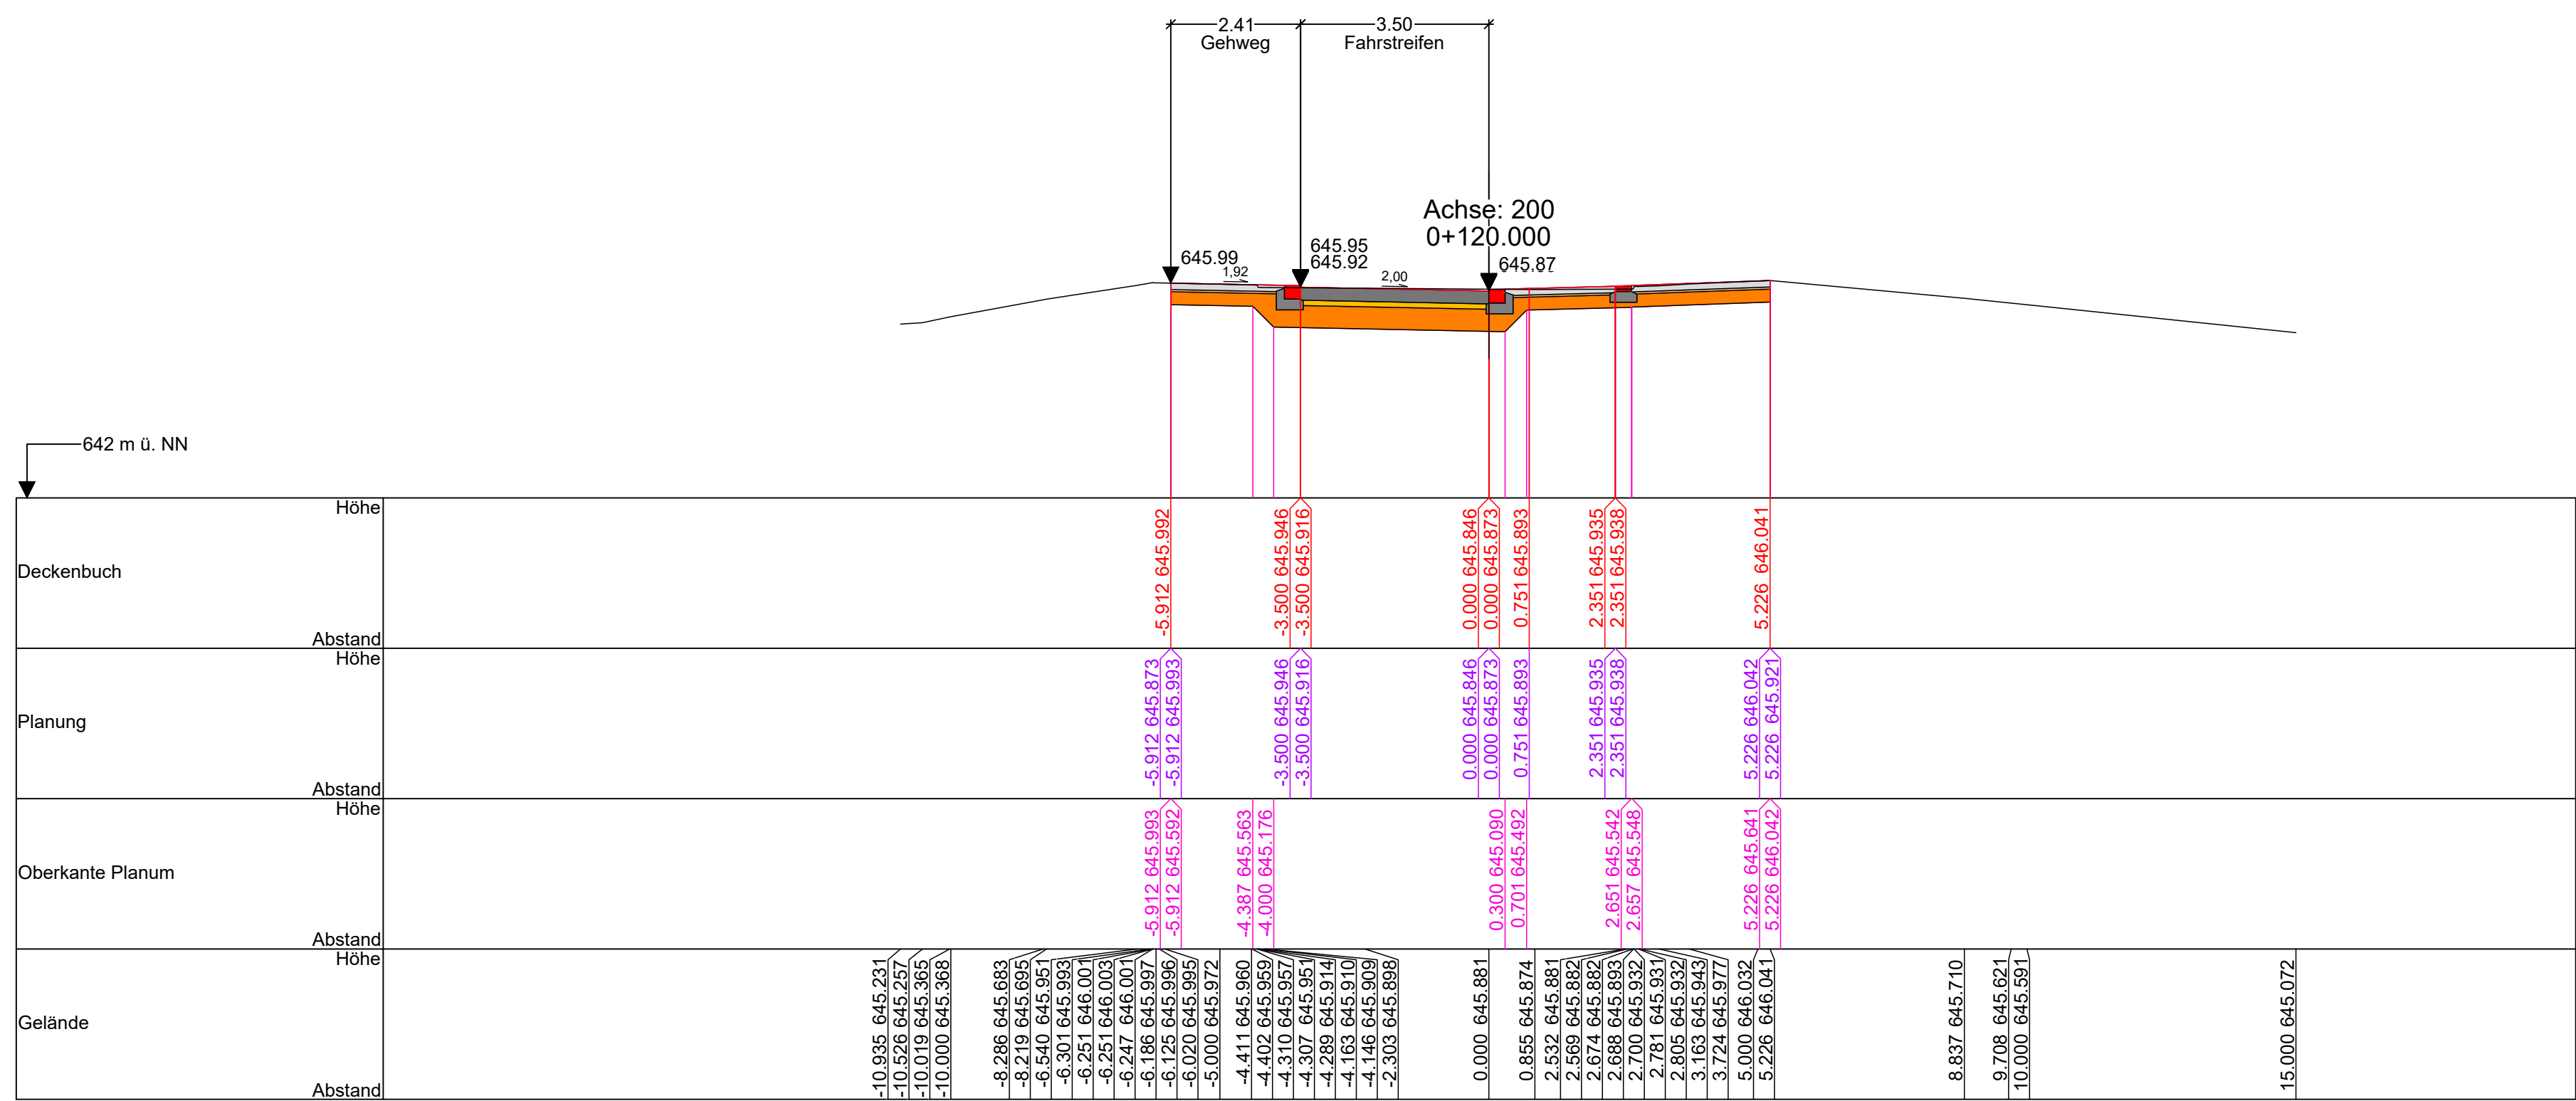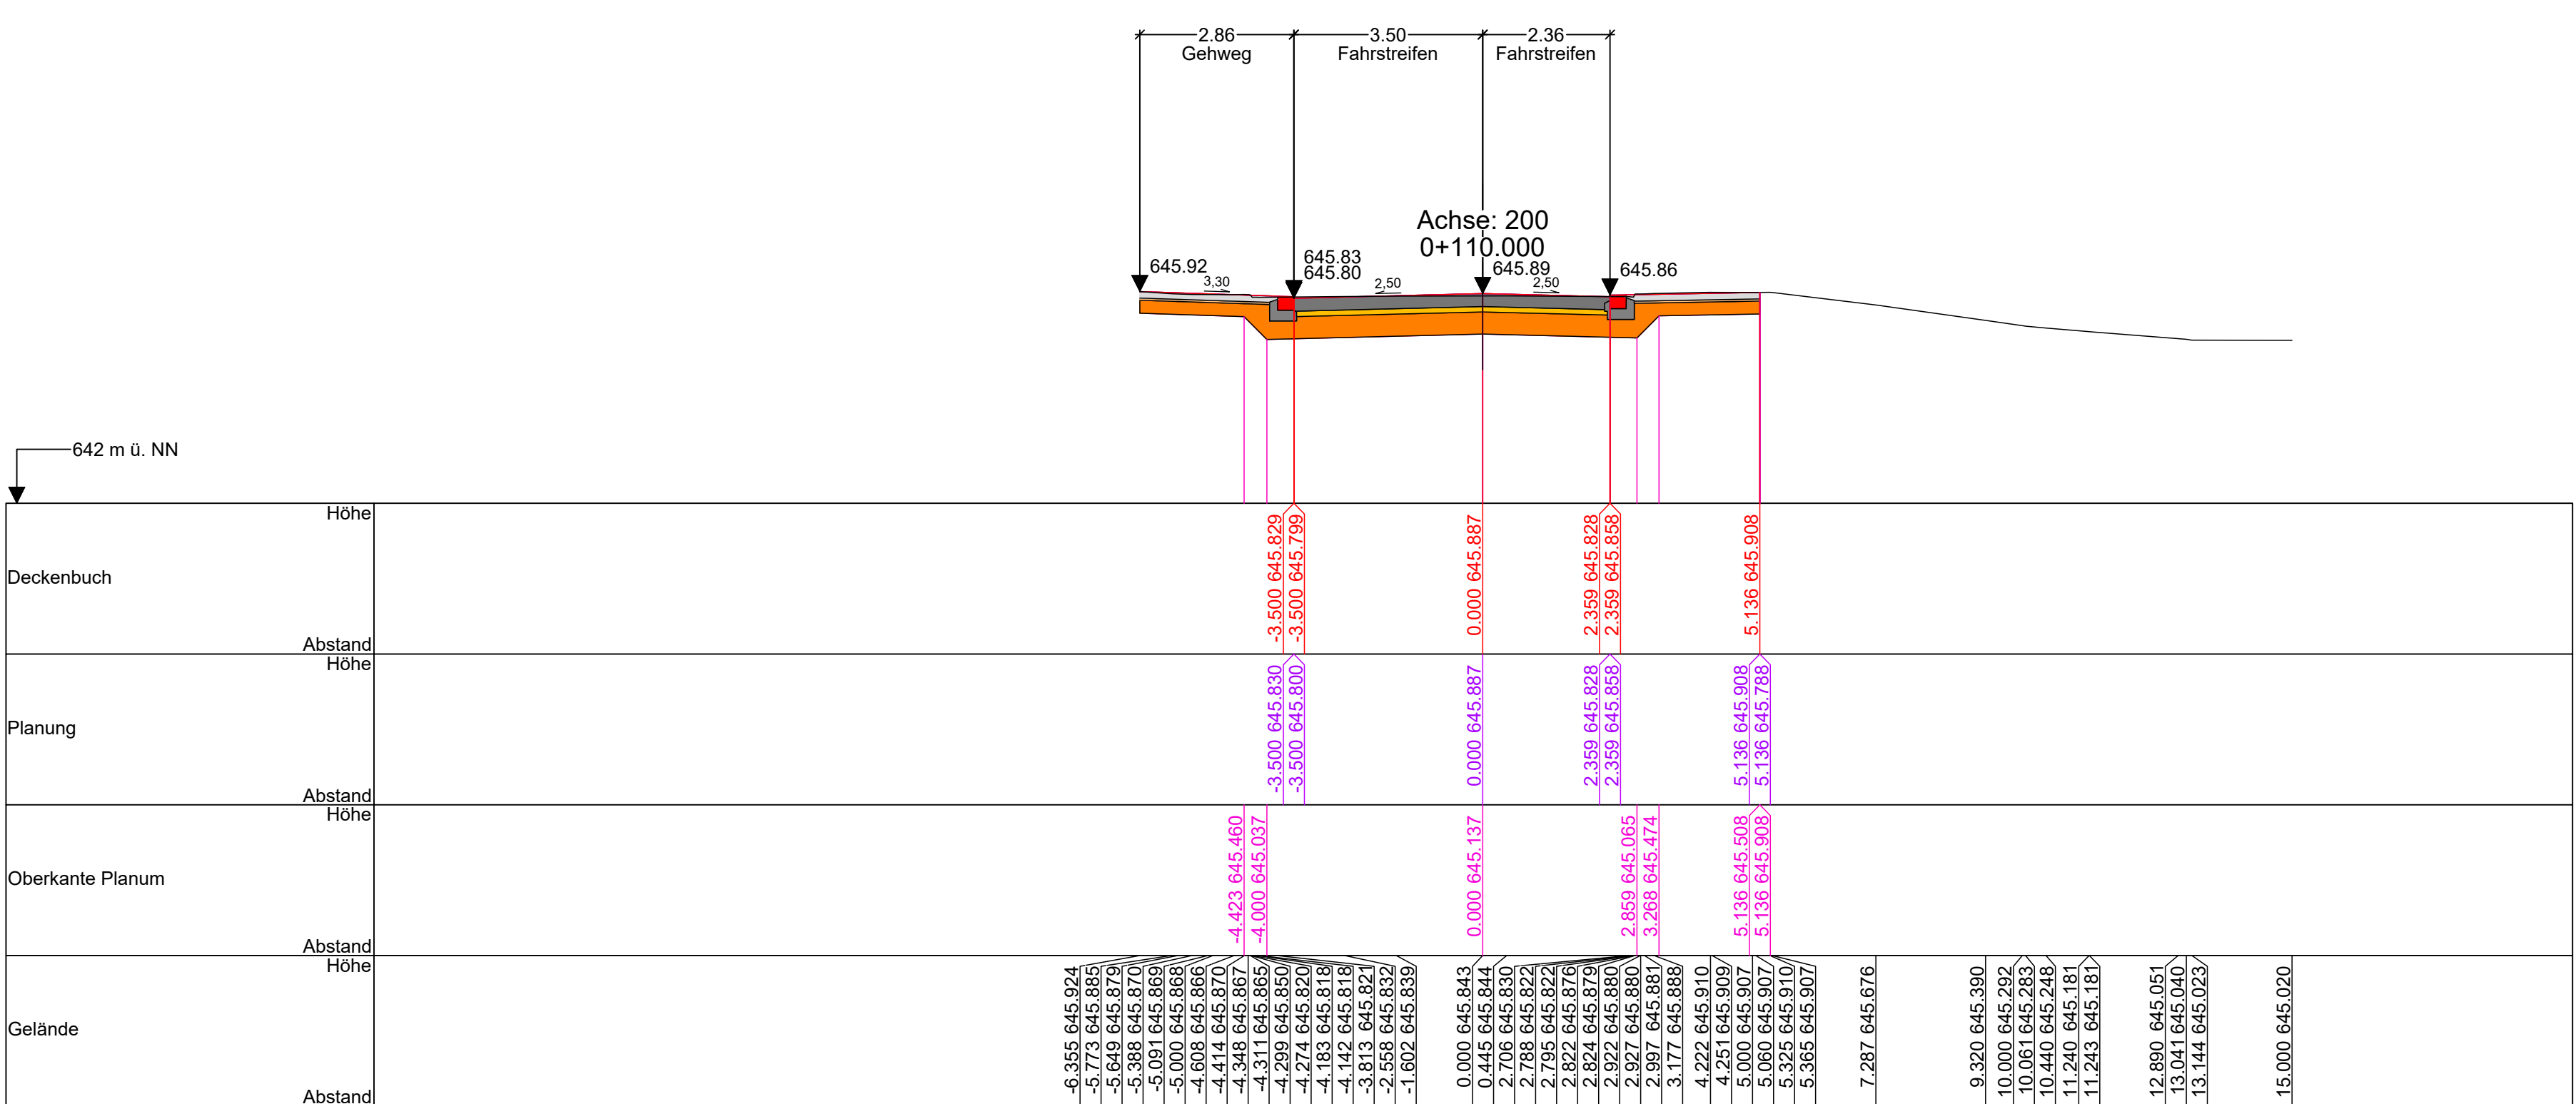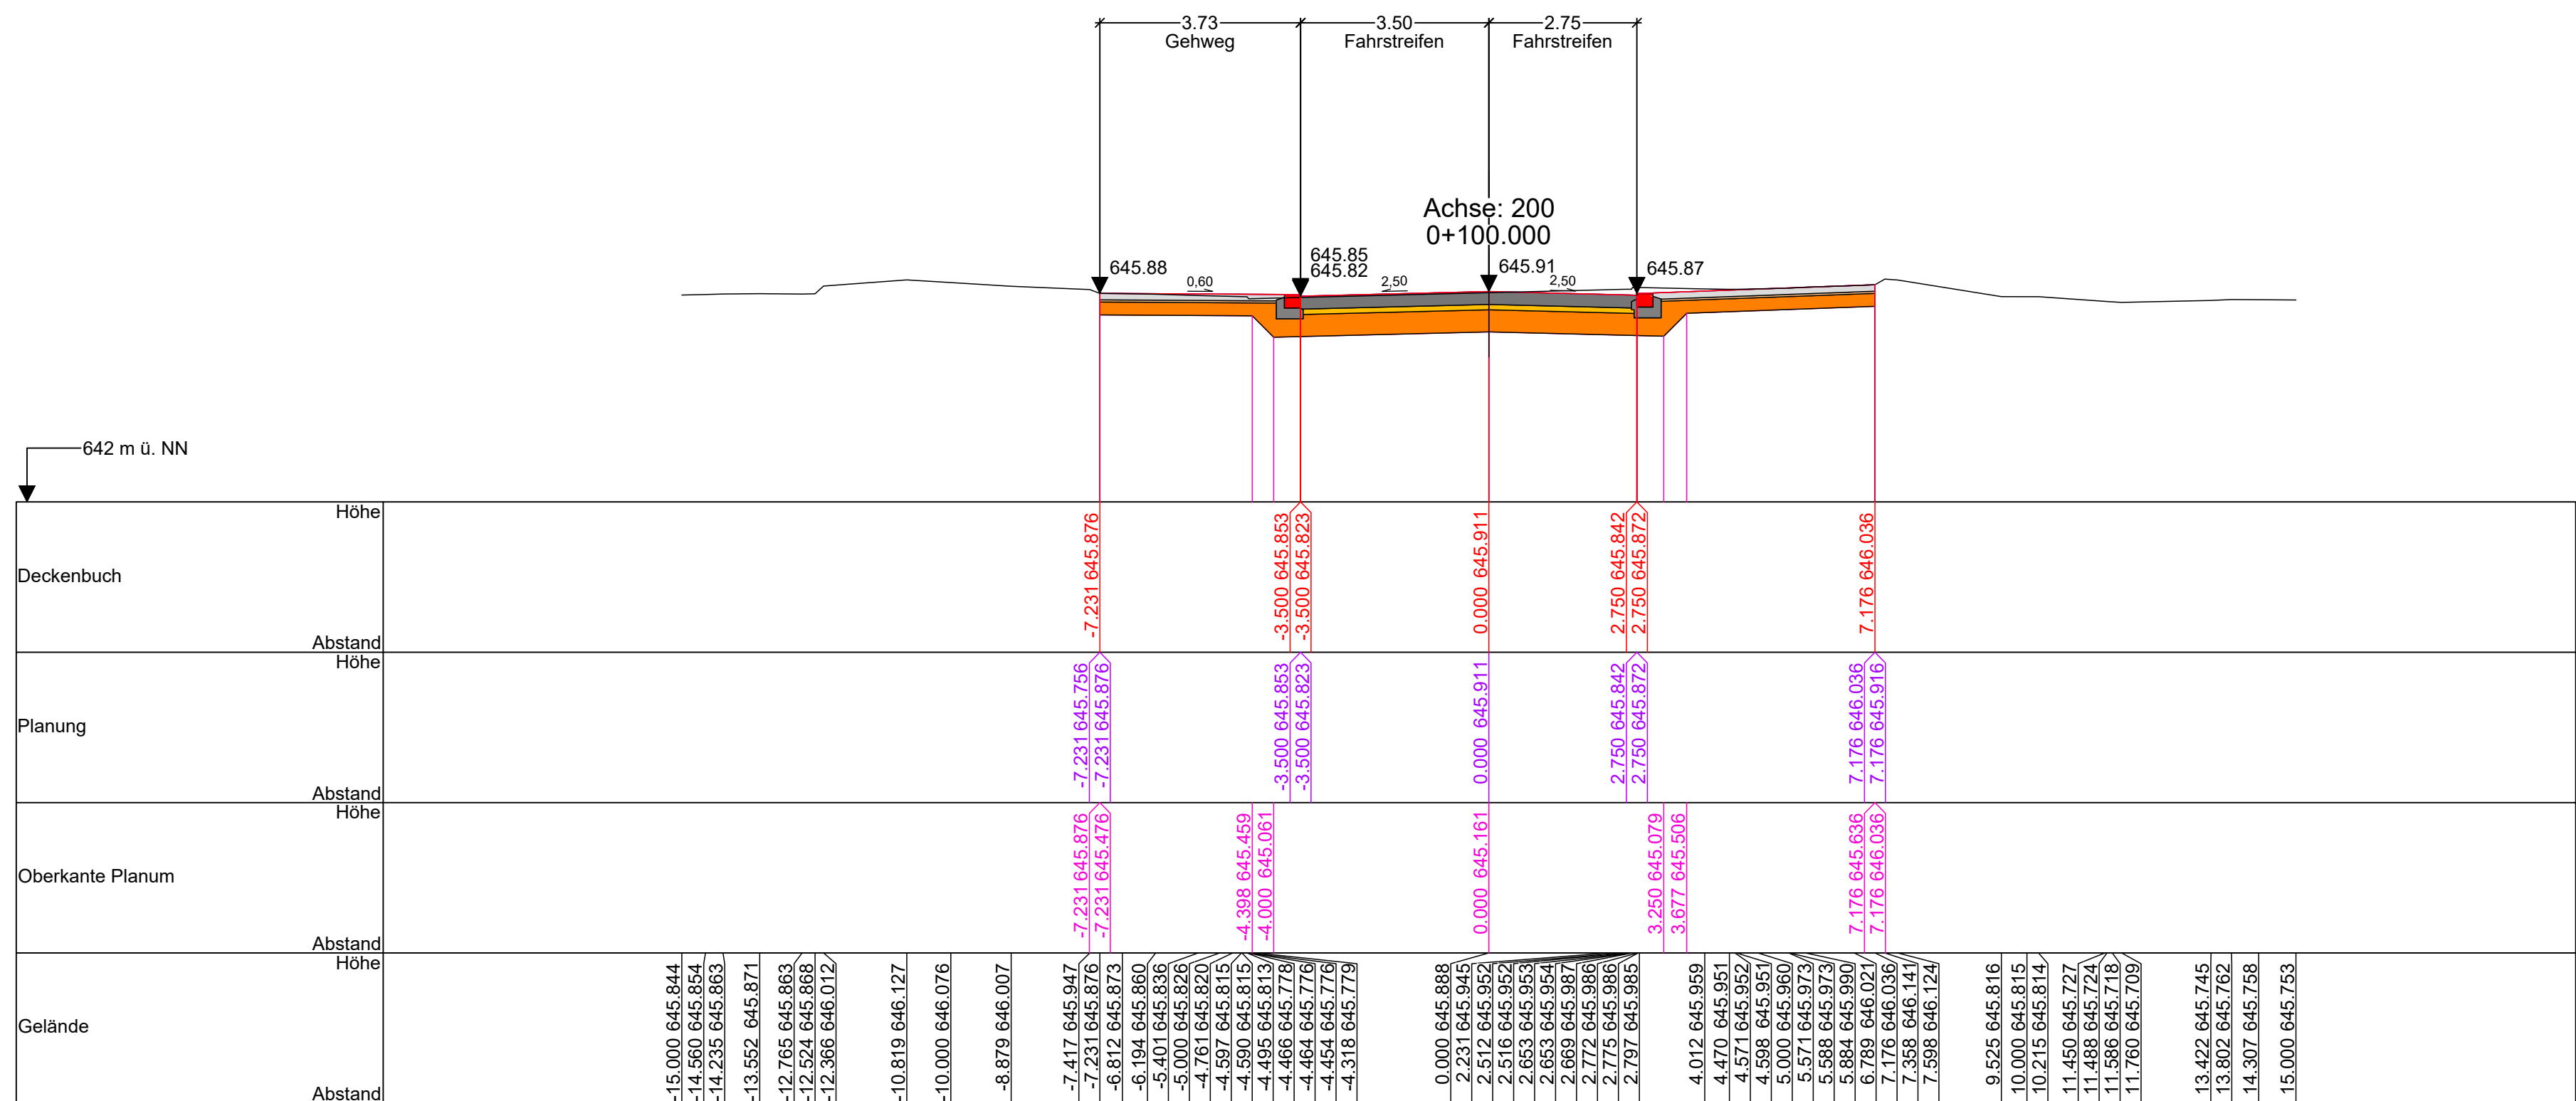

Legende Flächen

- Asphaltdeckschicht
- Asphaltbinderschicht
- Asphalttragschicht
- Frostschuttschicht
- Pflasterdecke
- Pflasterbett
- Schottertragschicht
- Rinnenplatte
- Stein
- Betonsockel für Stein
- Rinnensteine
- Oberboden - Auftrag
- Füllboden
- Urgelände

AUSSCHREIBUNGSPLAN

PLANSTATT SENNER

BREINLINGER INGENIEURE

BAUHER: Stadt Tuttingen

PROJEKT: Drei-Kronen-Quartier Tuttingen

PROJEKTNUMMER: T21-006

PROJEKTFASE: AUSFÜHRUNGSPLANUNG

LEISTUNGSBEREICH: Verkehrsanlagen

STATUS: Freigabe

BEARBEITUNG: Dr. Weise

PROJEKTLEITUNG: Dr. Weise




FRAGEN: Dr. Weise


PLANHALT: Quartierplan







DATUM: Oktober 2025

MASSSTAB: 1:100

INDEX:

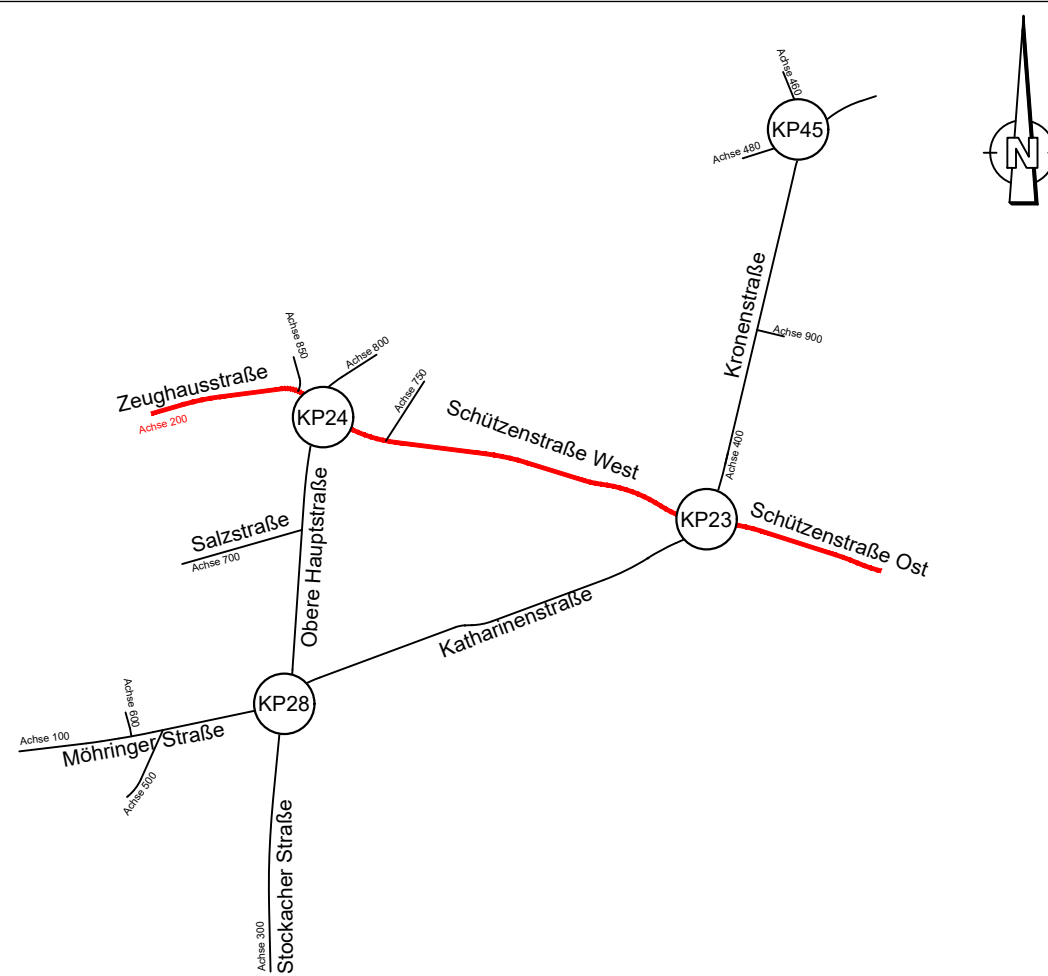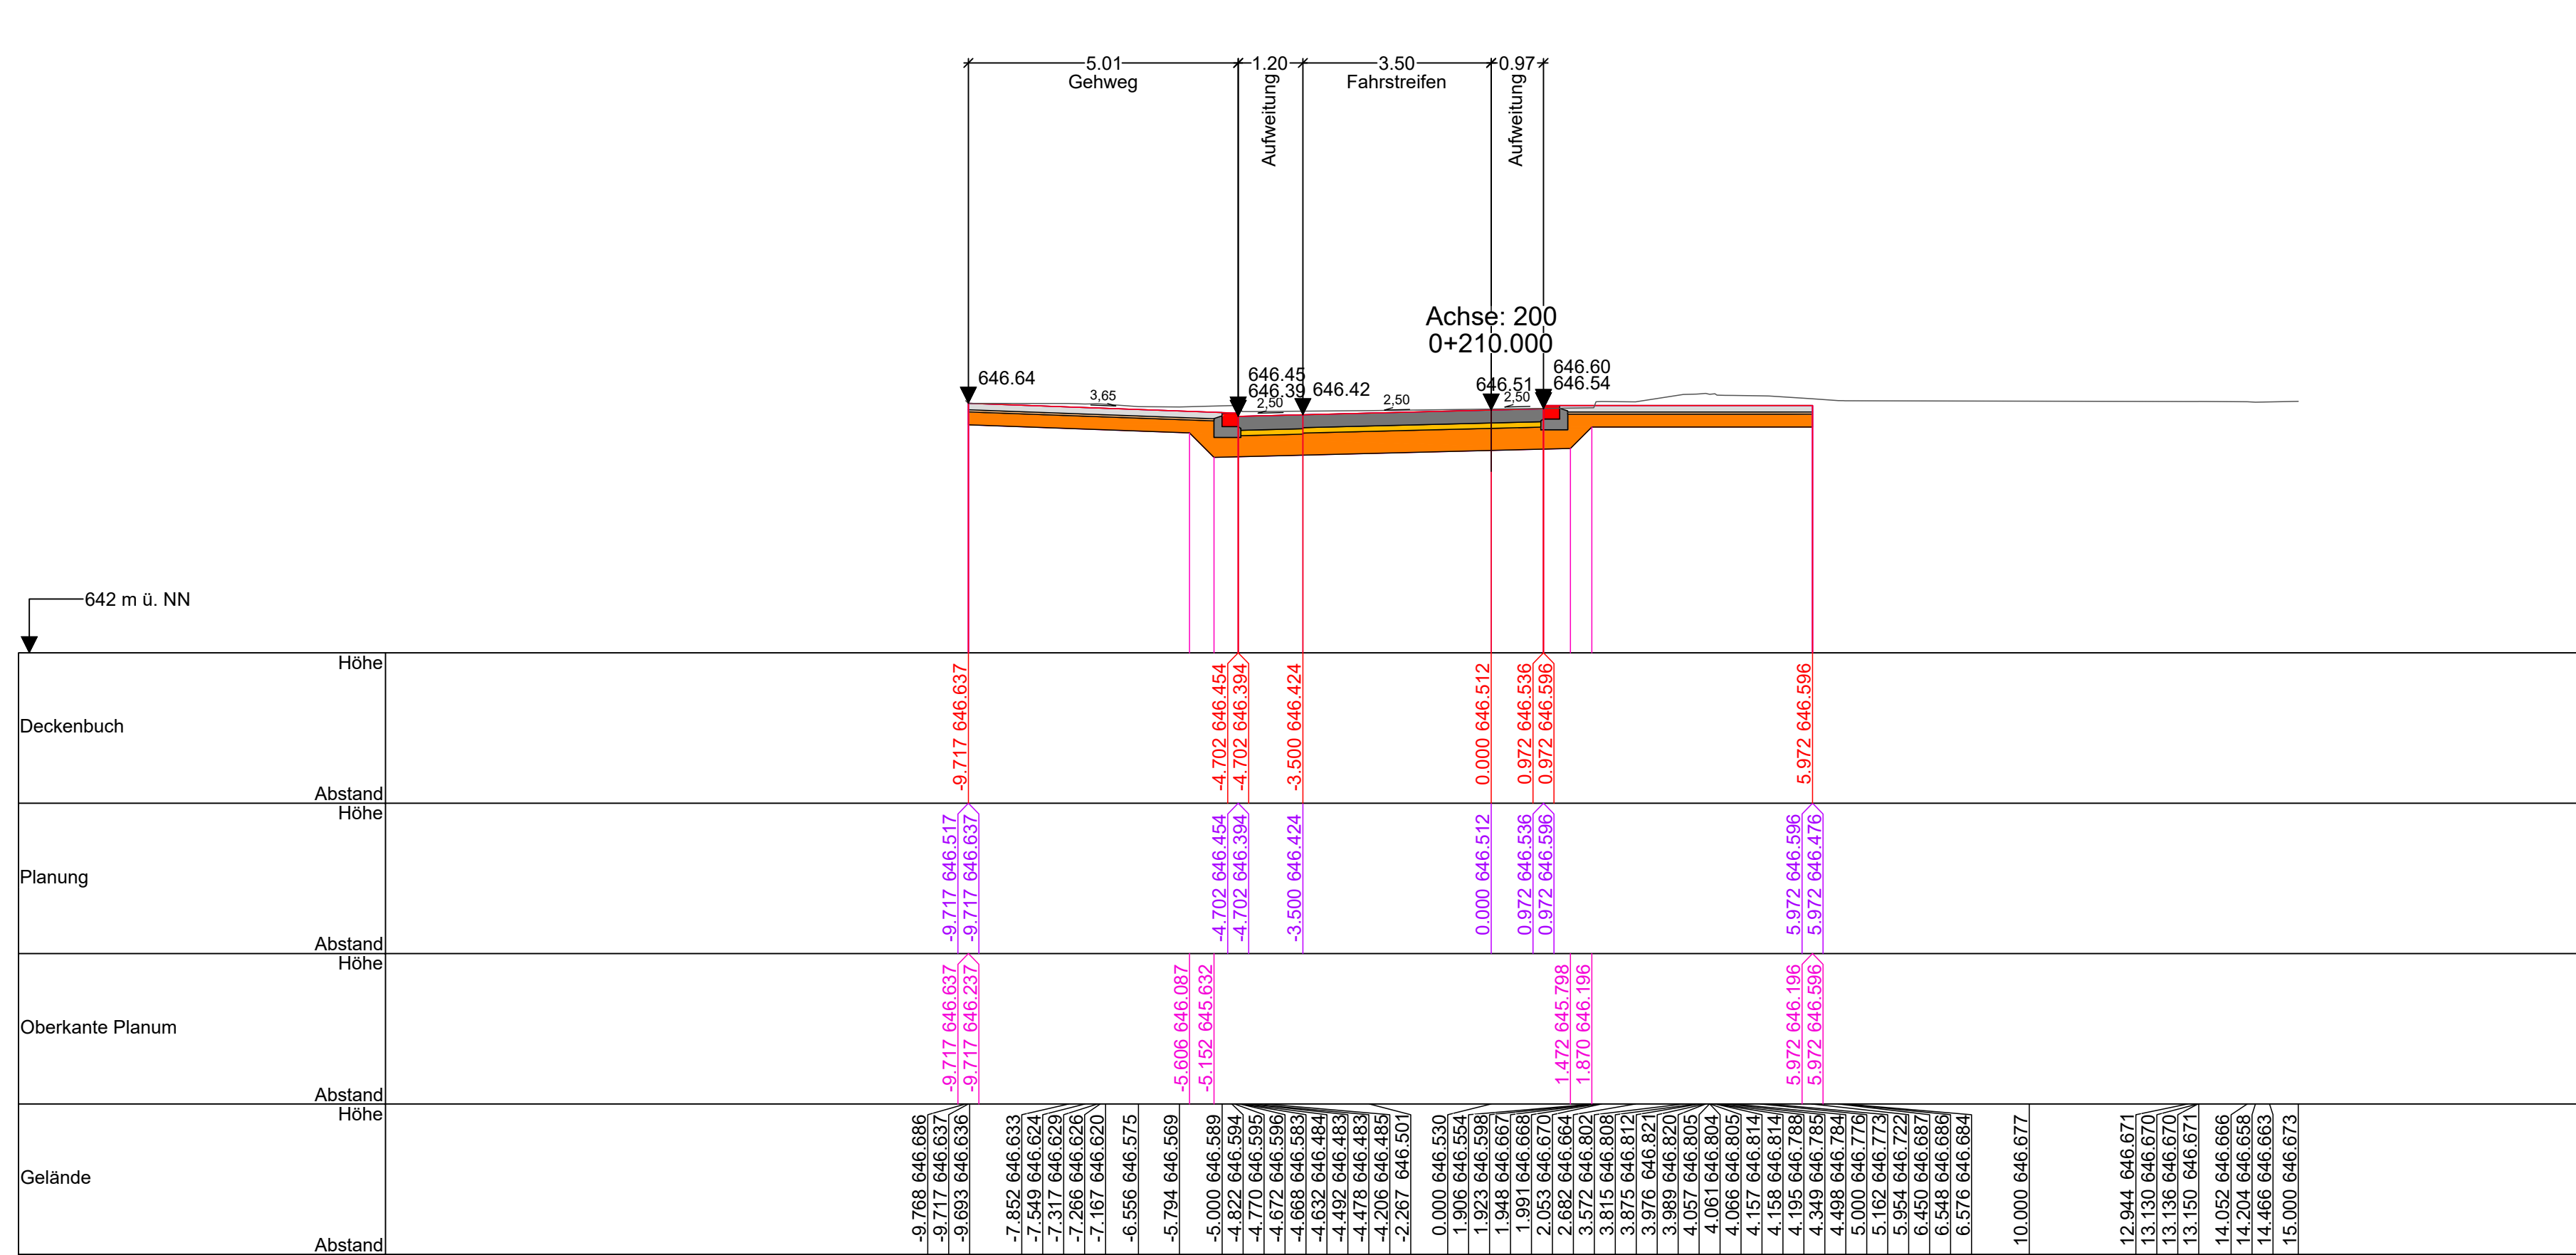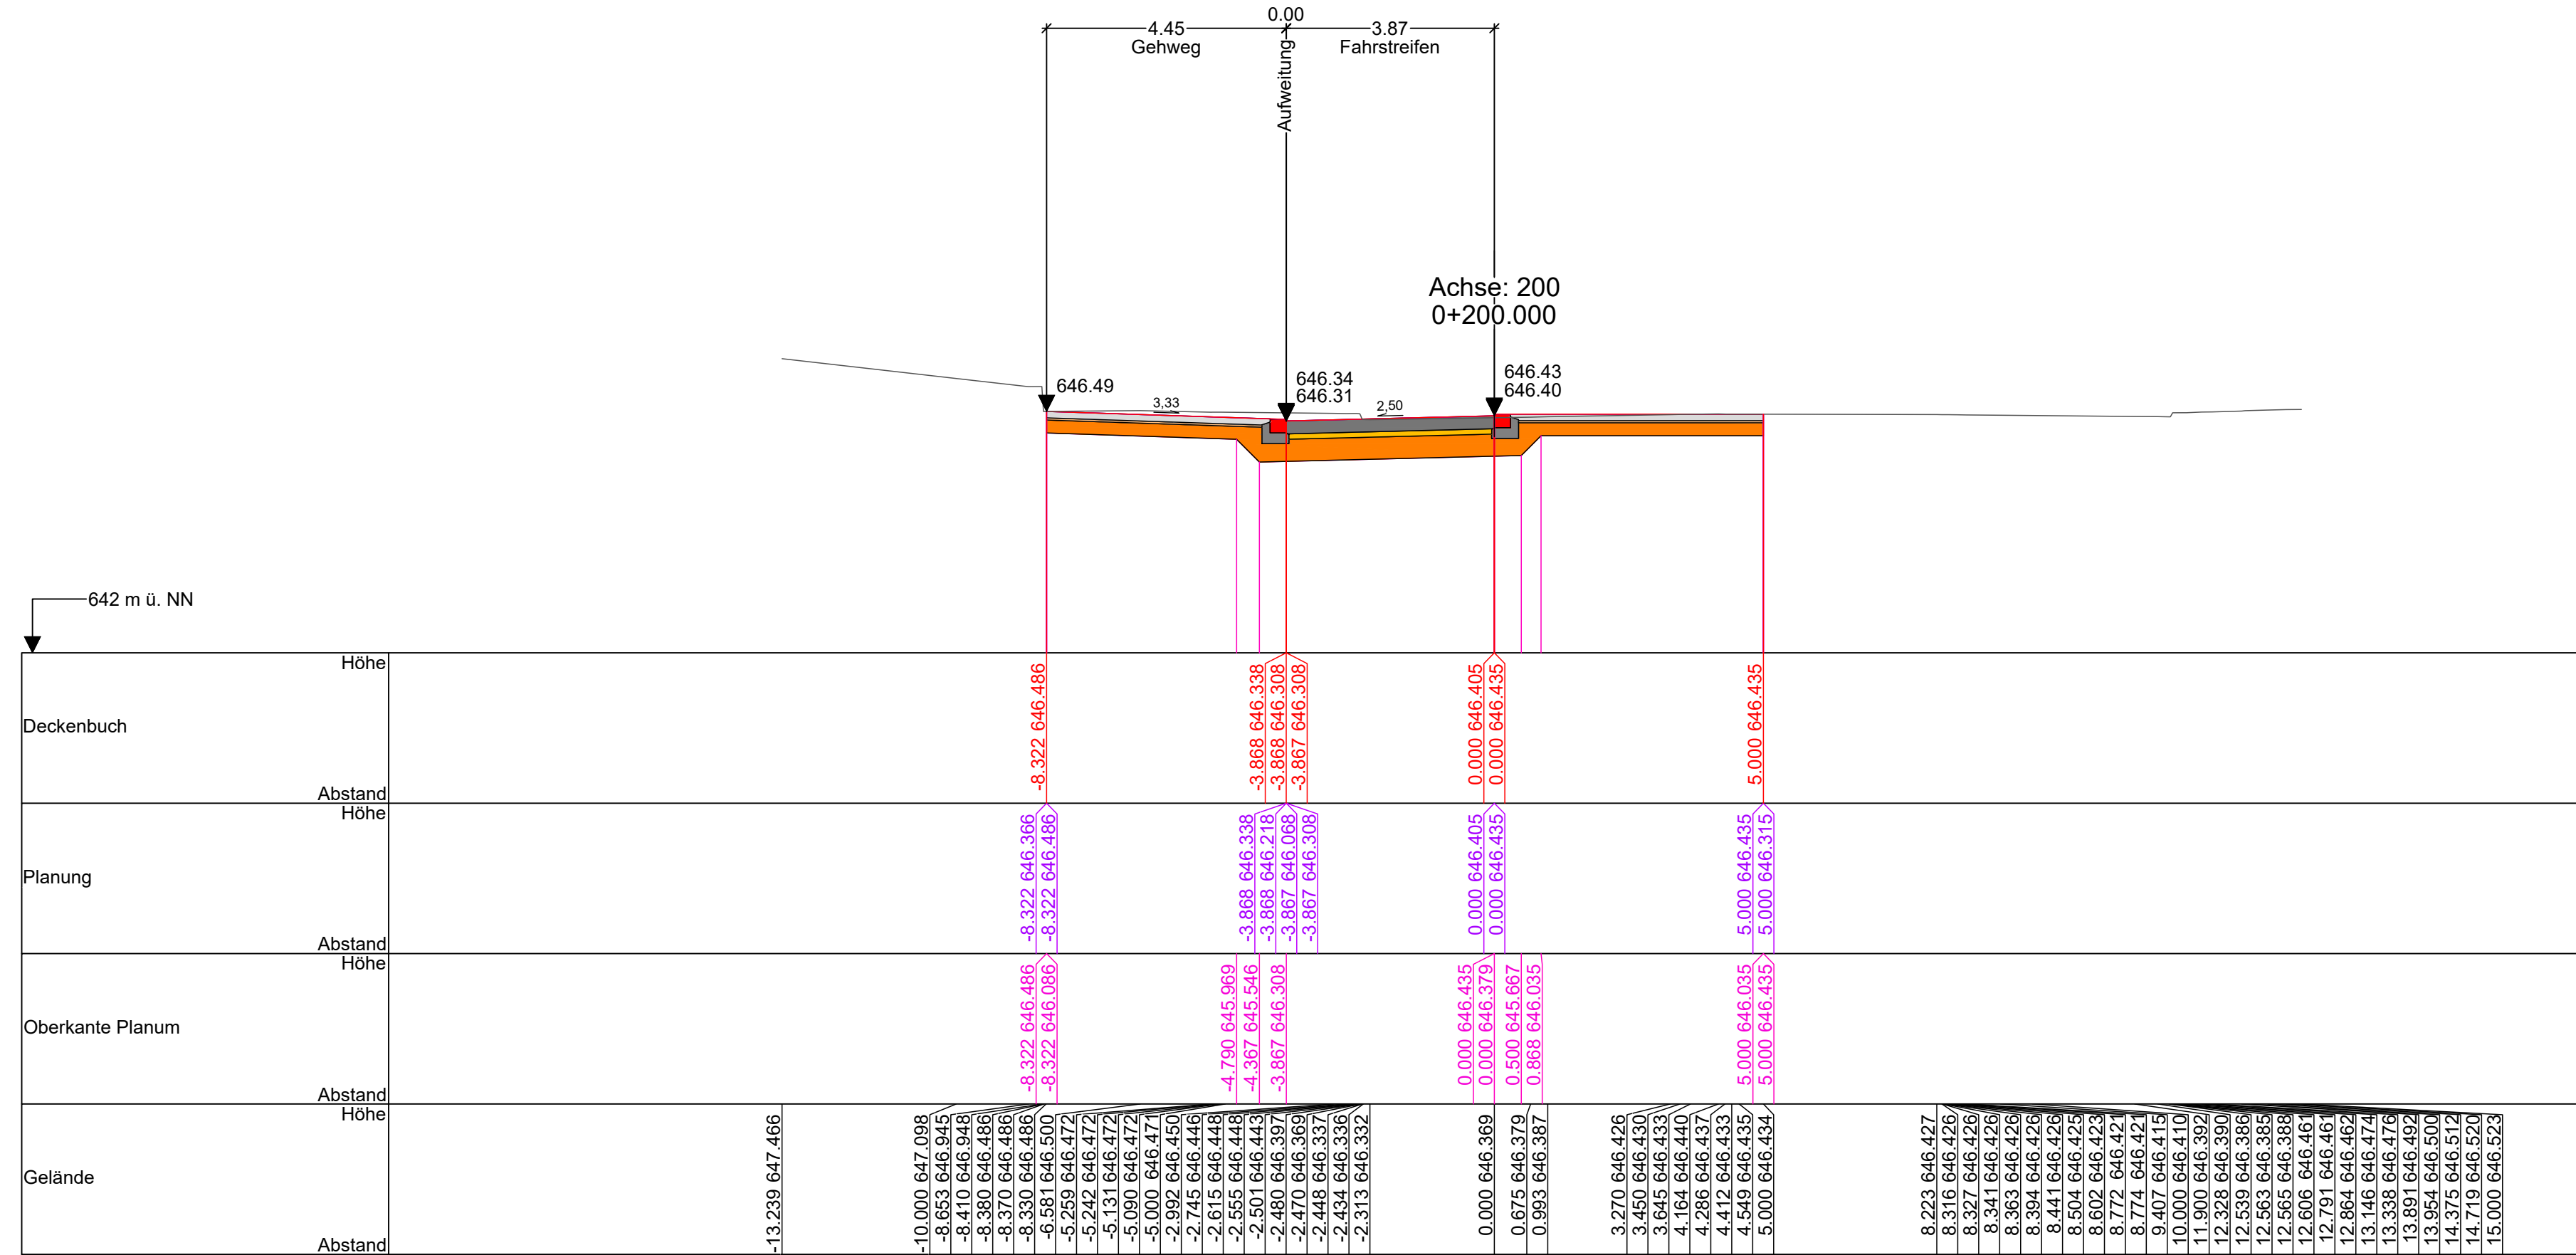

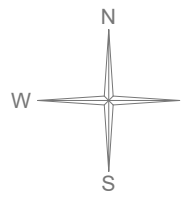
PLANKODE:	FWT	- S -	BAX	- V -	QP	- XX -	04	- f	00	- A200
	Verfahren	Umfang	BA	COG	Planart	Substrat	Nr.	Stapel	Index	Folienart
PROJEKTNUMMER: T21-006					BAUERWERK: Stadt Tuttlingen					
PROJEKT: Drei-Kronen-Quartier Tuttlingen										
PROJEKTPHASE			LEISTUNGSBEGREICH:				STATUS:			
AUSFÜHRUNGSPLANUNG			Verkehrsanlagen				Freigabe			
										
FICHTNER WATER & TRANSPORTATION					Planverfasser FICHTNER Water & Transportation GmbH Sonnenstraße 4 72074 Stuttgart Tel. 07141 309-100 info@fichtner.de www.fichtner.de					
PLANSTATT SENNER 					Planverfasser Planstatt Senner GmbH Gieseler-Str. 1 72074 Stuttgart Tel. 07141 309-100 info@planstatt-senner.de www.planstatt-senner.de					
BREIHLINGER INGENIEURE Tiefbau-Consult Breiher Weg 1 72074 Stuttgart 					Planverfasser Breiher Ingenieure Tiefbau GmbH Gieseler-Str. 1 72074 Stuttgart Tel. 07141 309-100 info@breiher-ingenieure.de www.breiher-ingenieure.de					
Baucher					Datum		Unterschrift			
SEABERTEILUNG: Baumeister PRÜFUNG: Dr. Weiss Freigabe: Book DATUM: Oktober 2005					PLANKHALT: Quartier Untereleg. 16.2.2, Blatt Nr. 4 Aches 200 Verkehrsangelegenheit Drei-Kronen-Quartier Tuttlingen					
20.10.2005 GROESSE: 1137/584					MAßSTAB: 1 : 100		INDEX:			

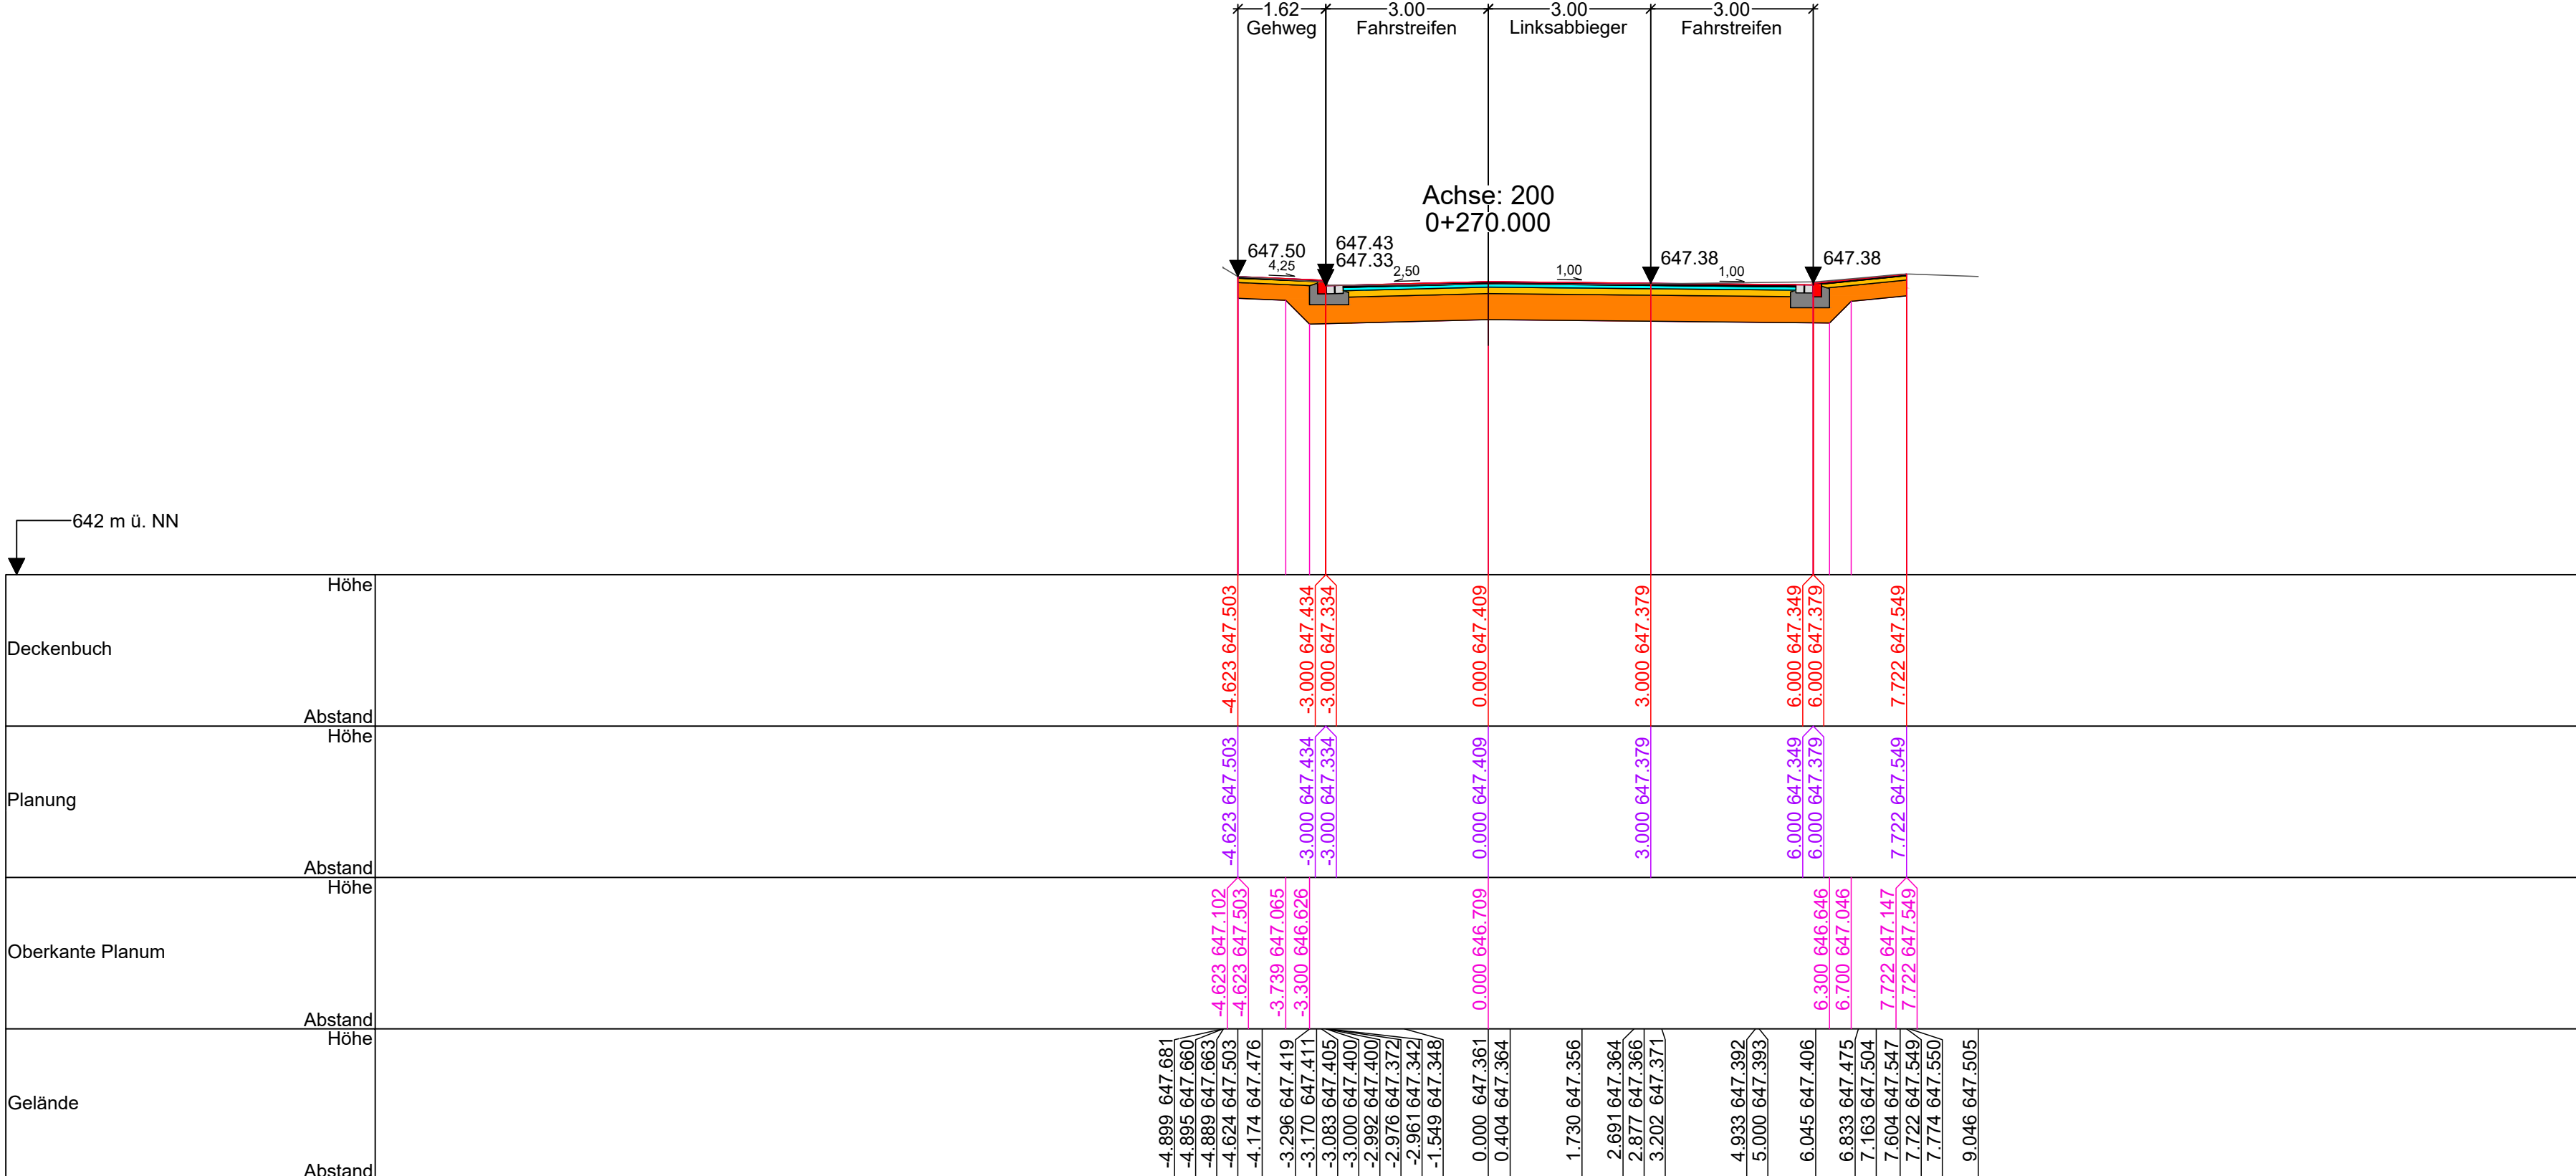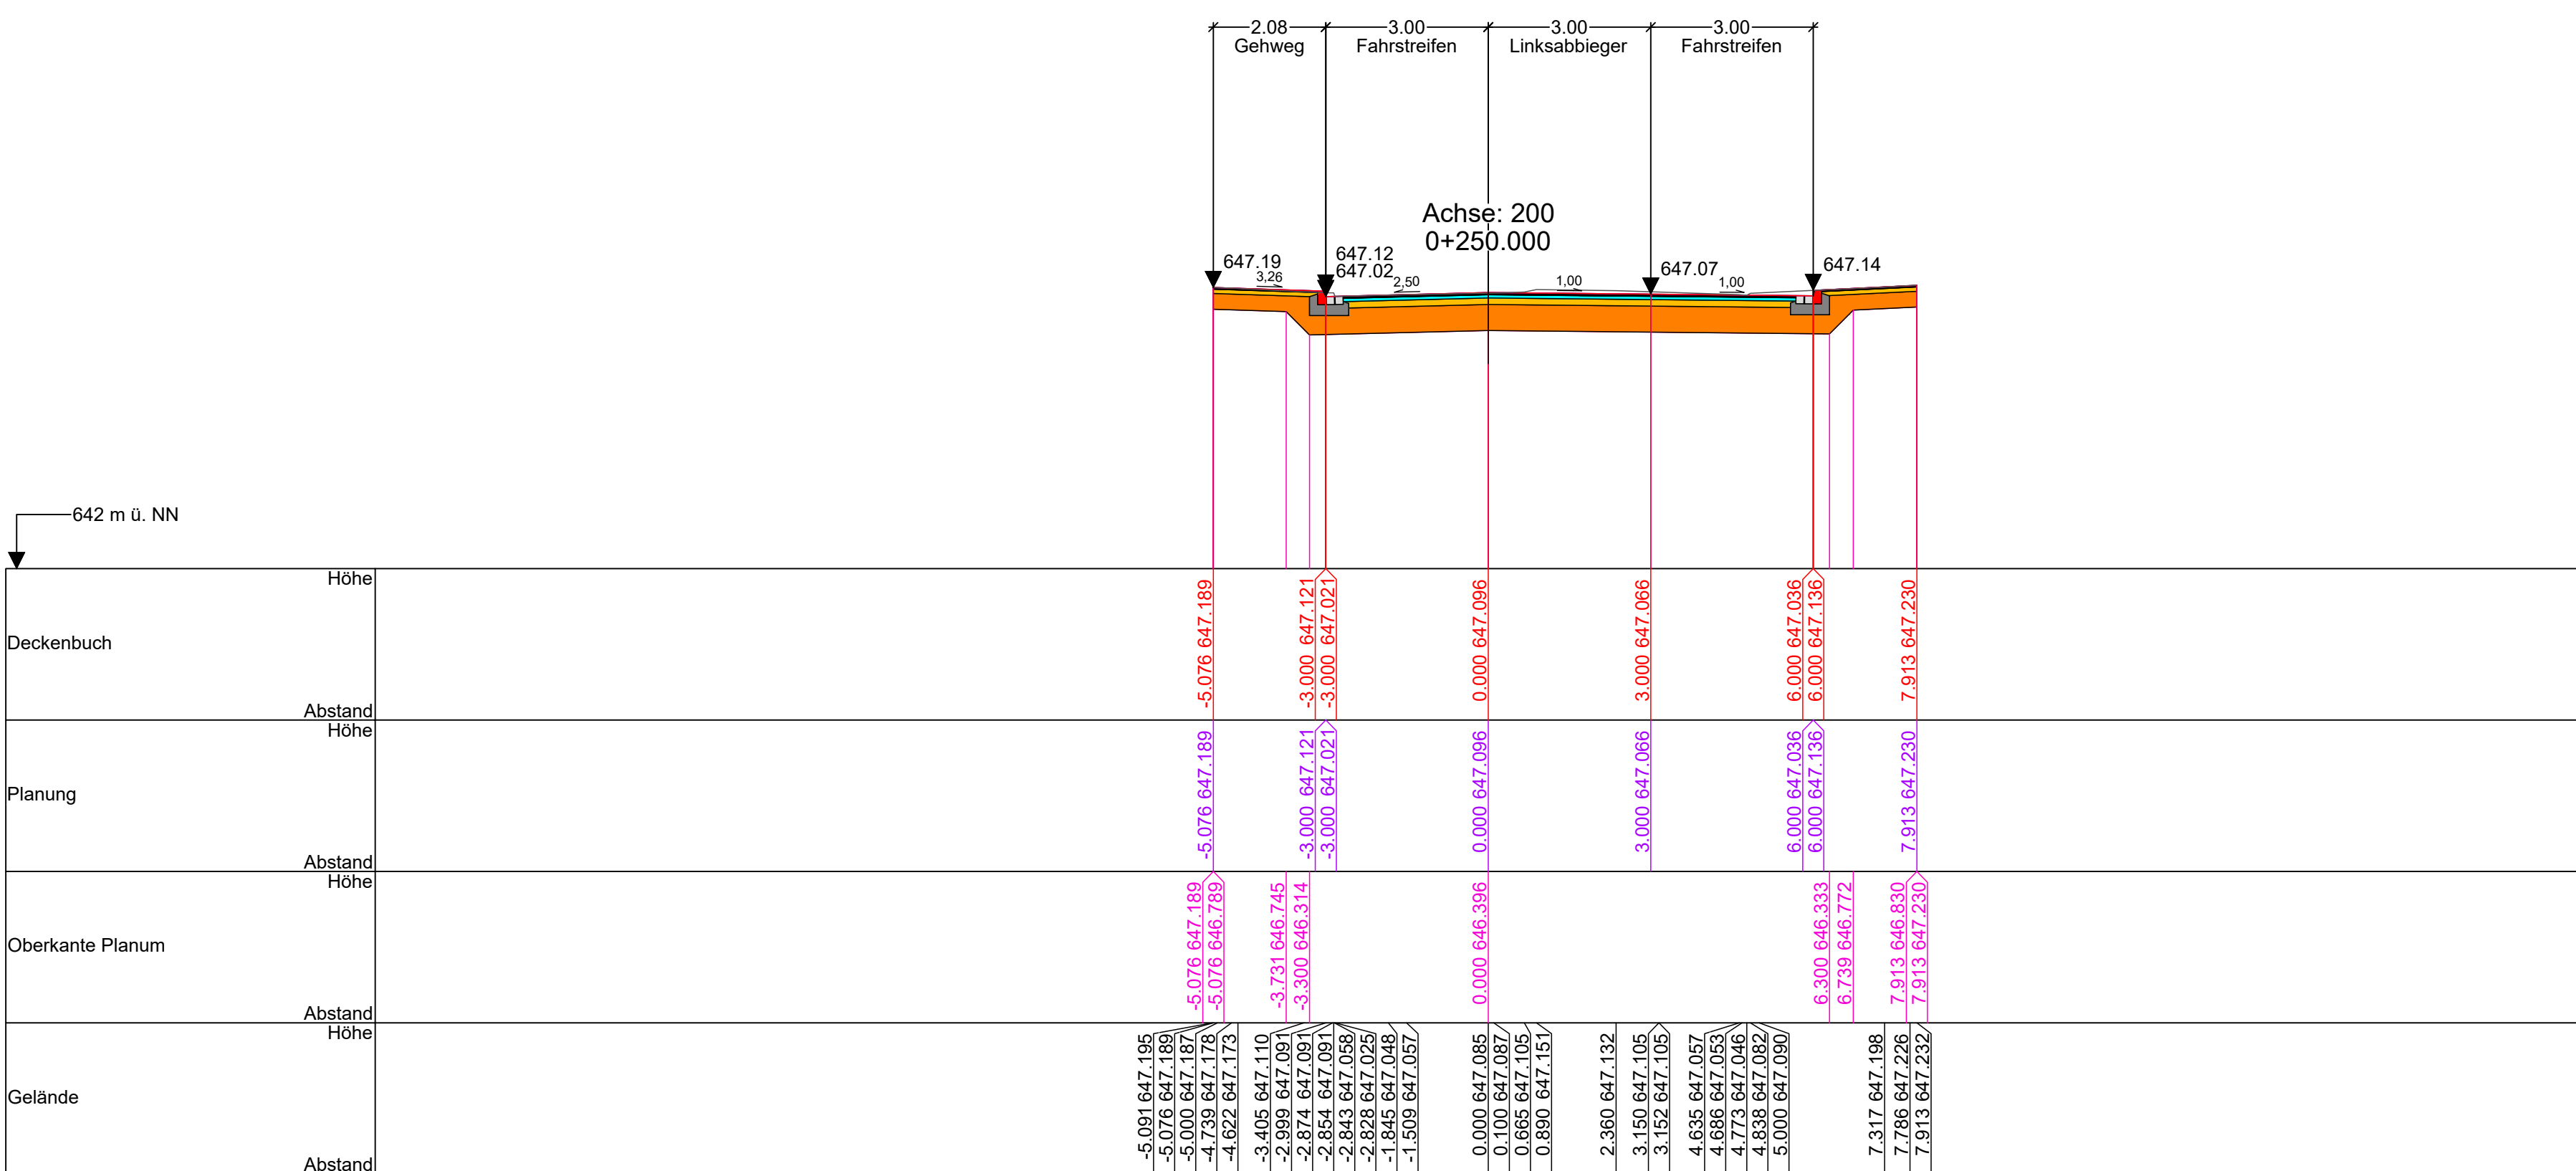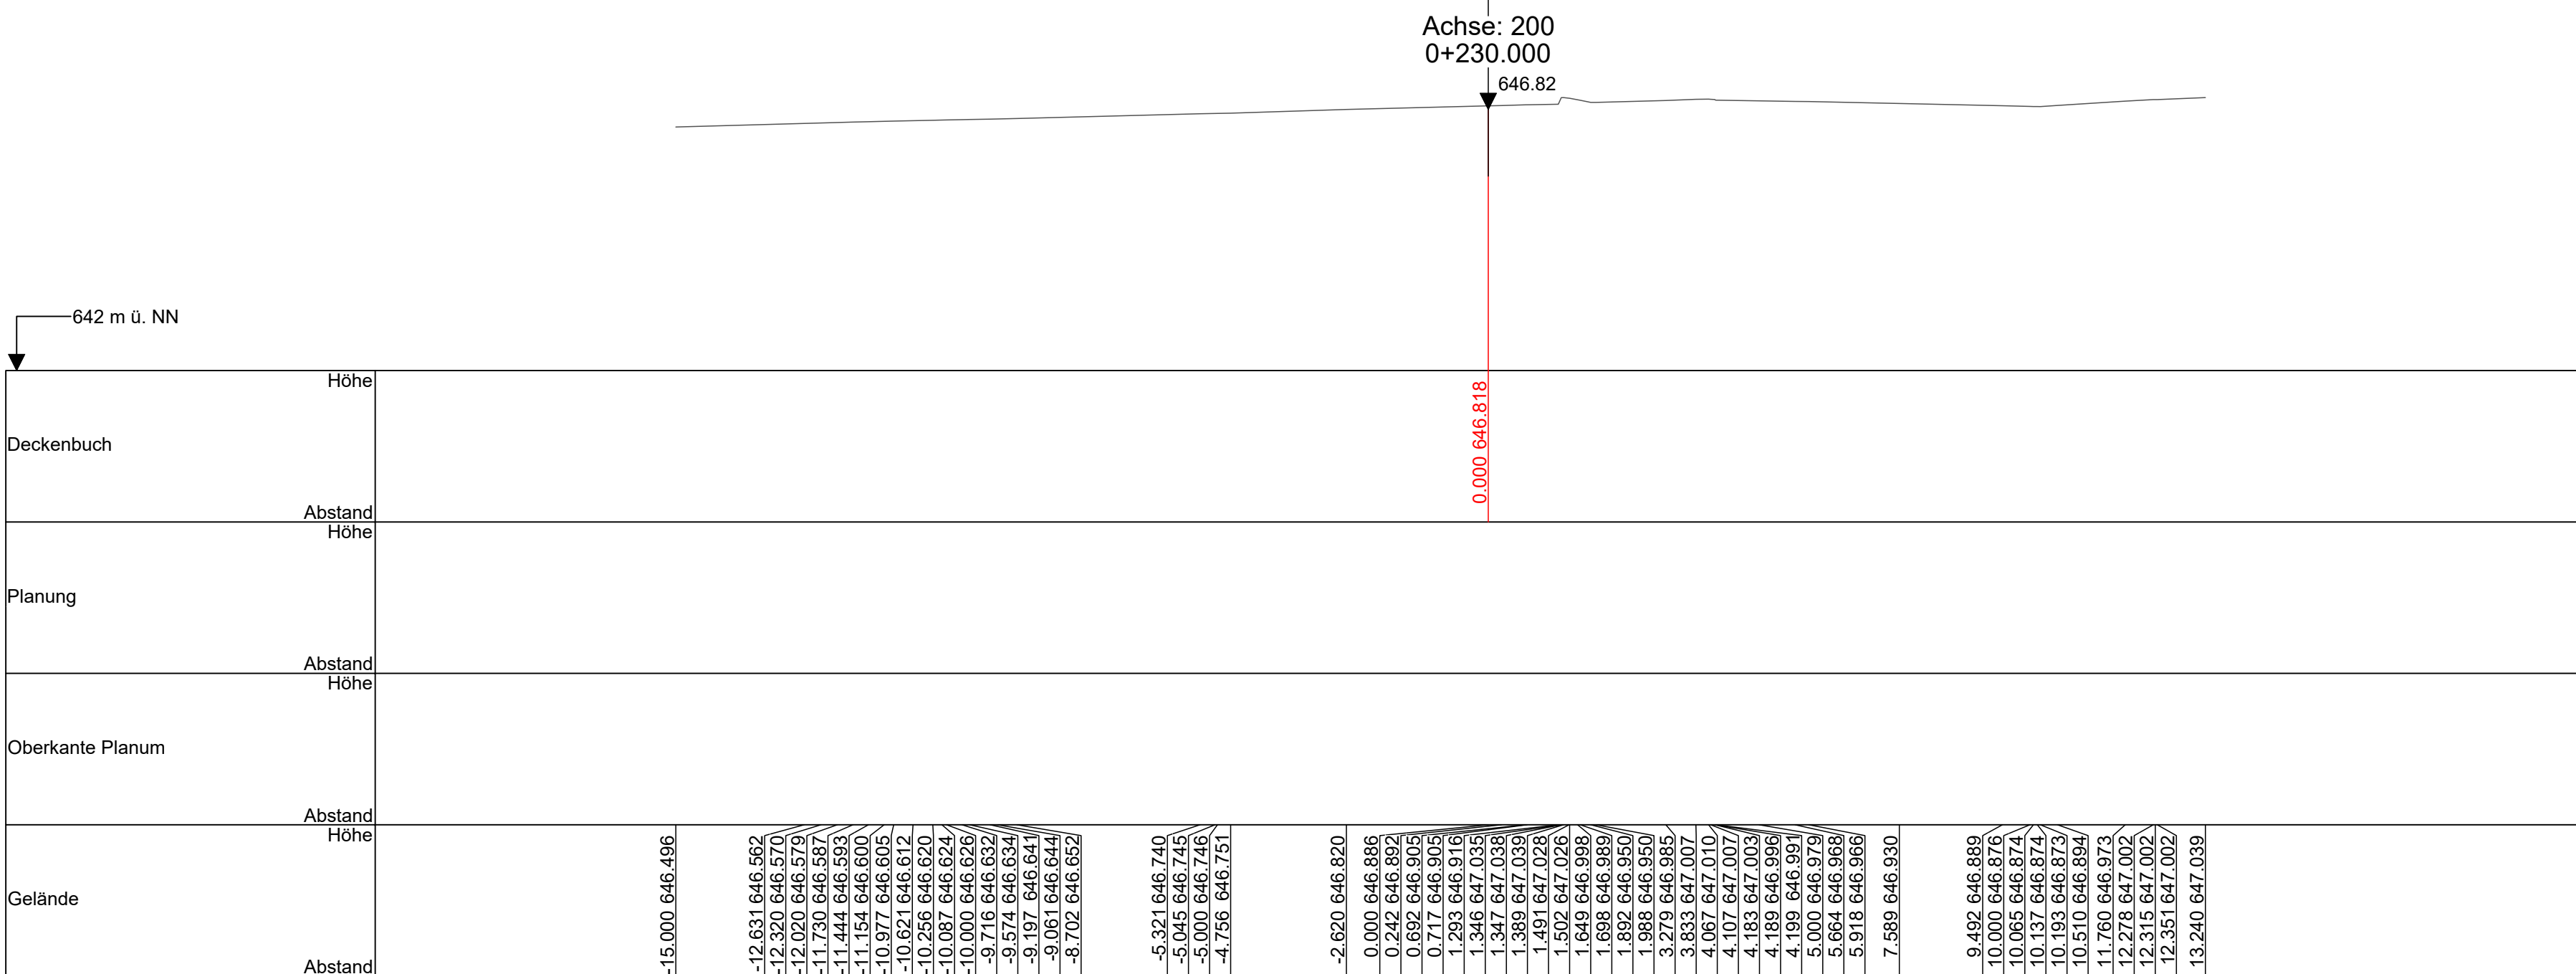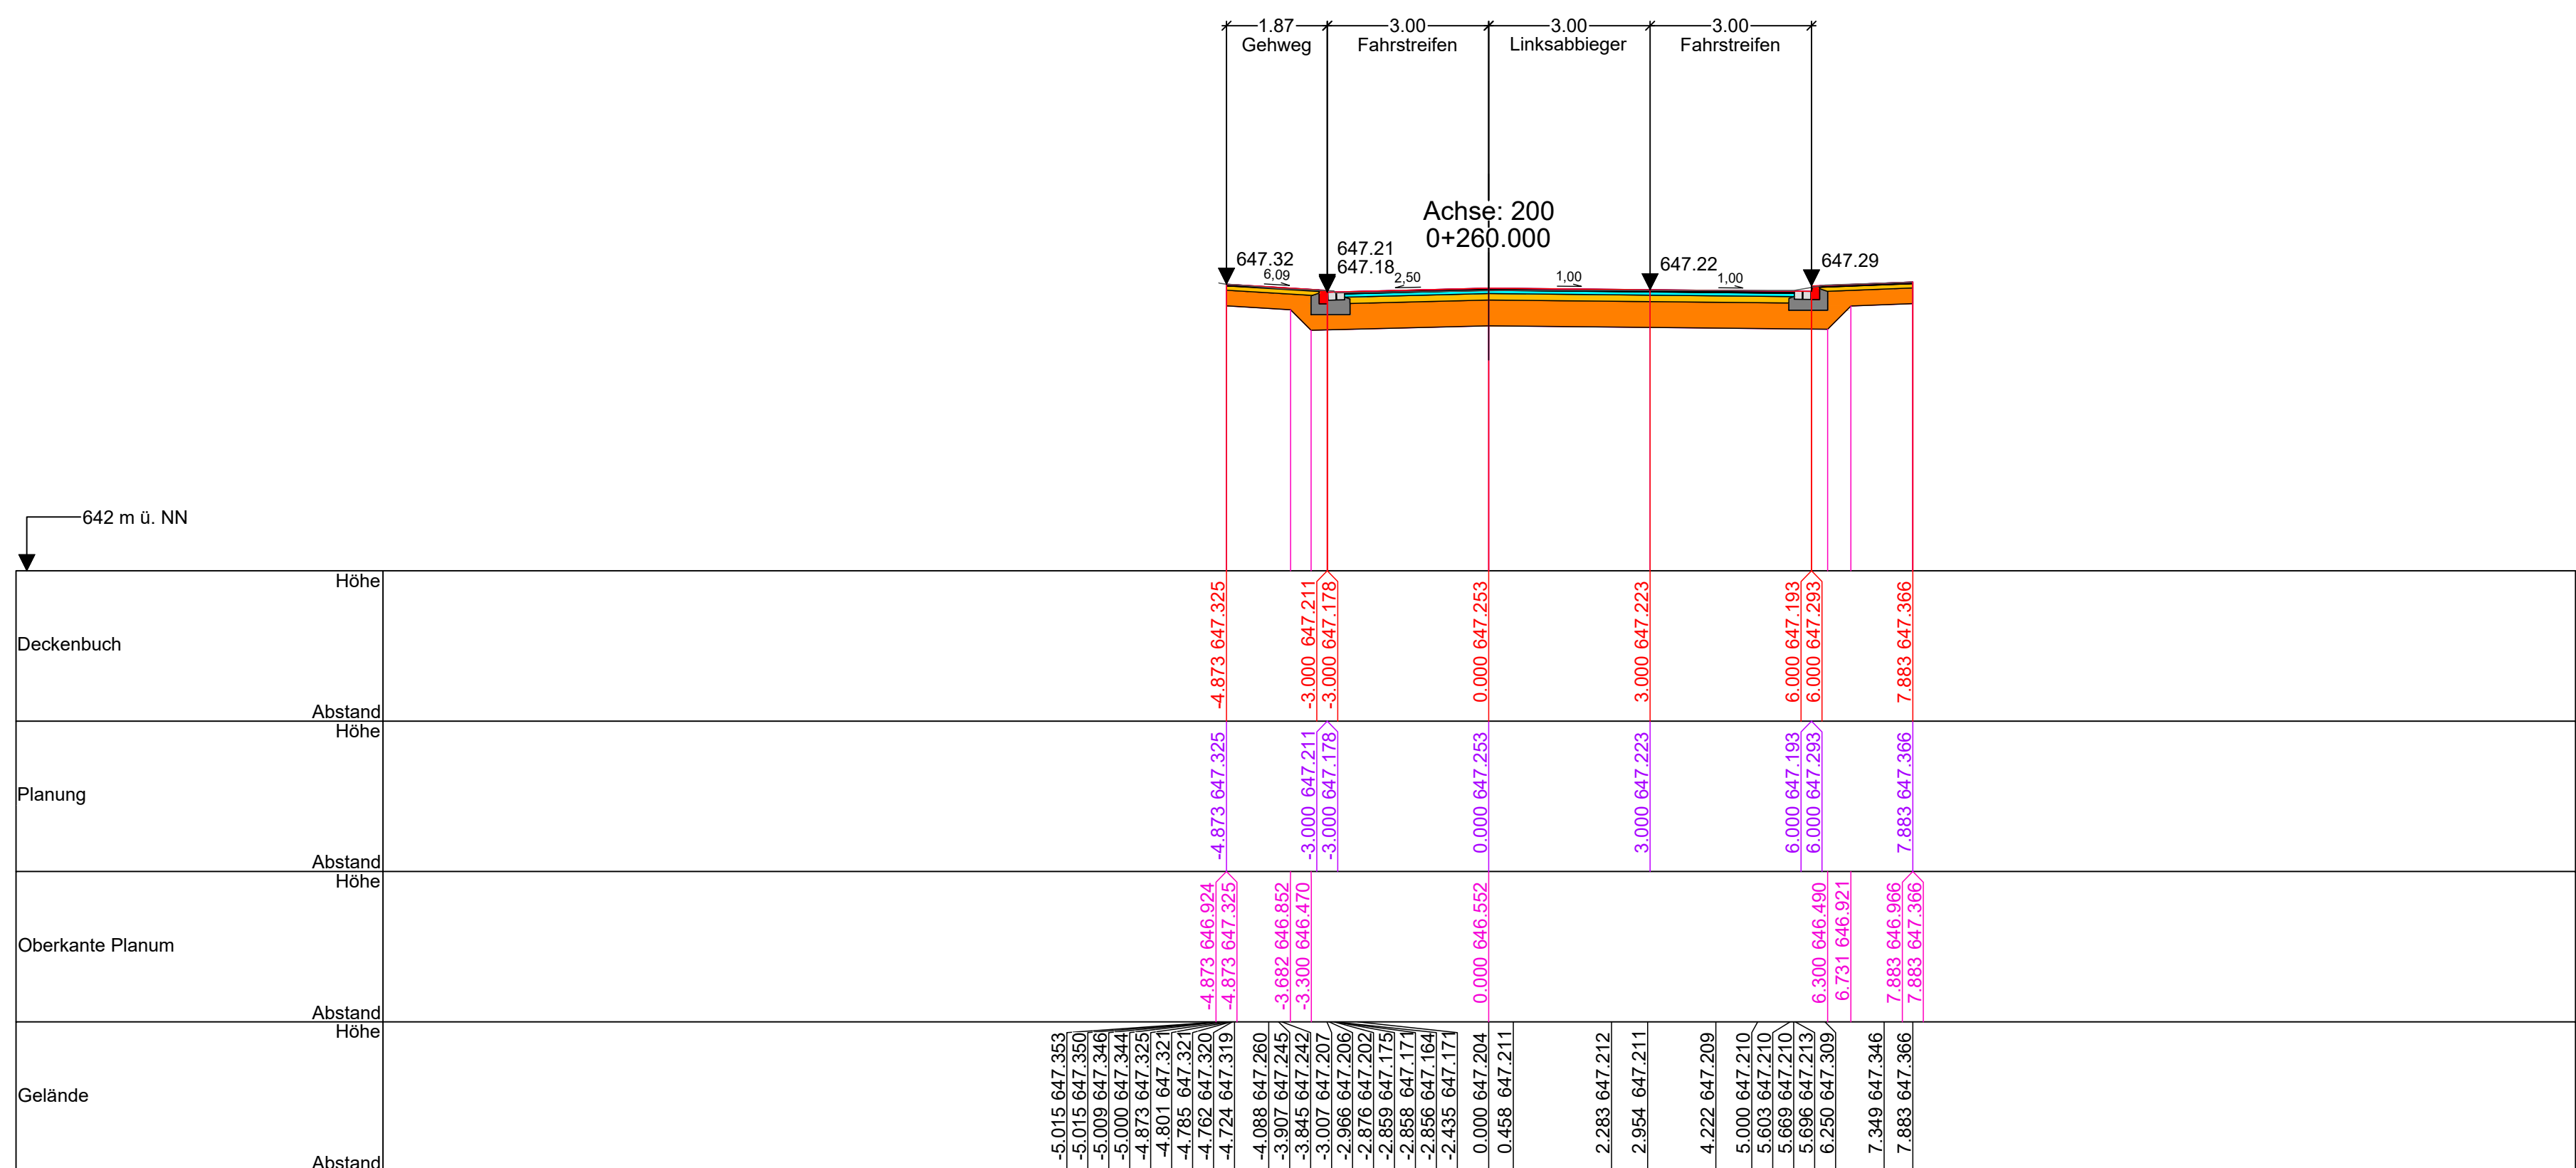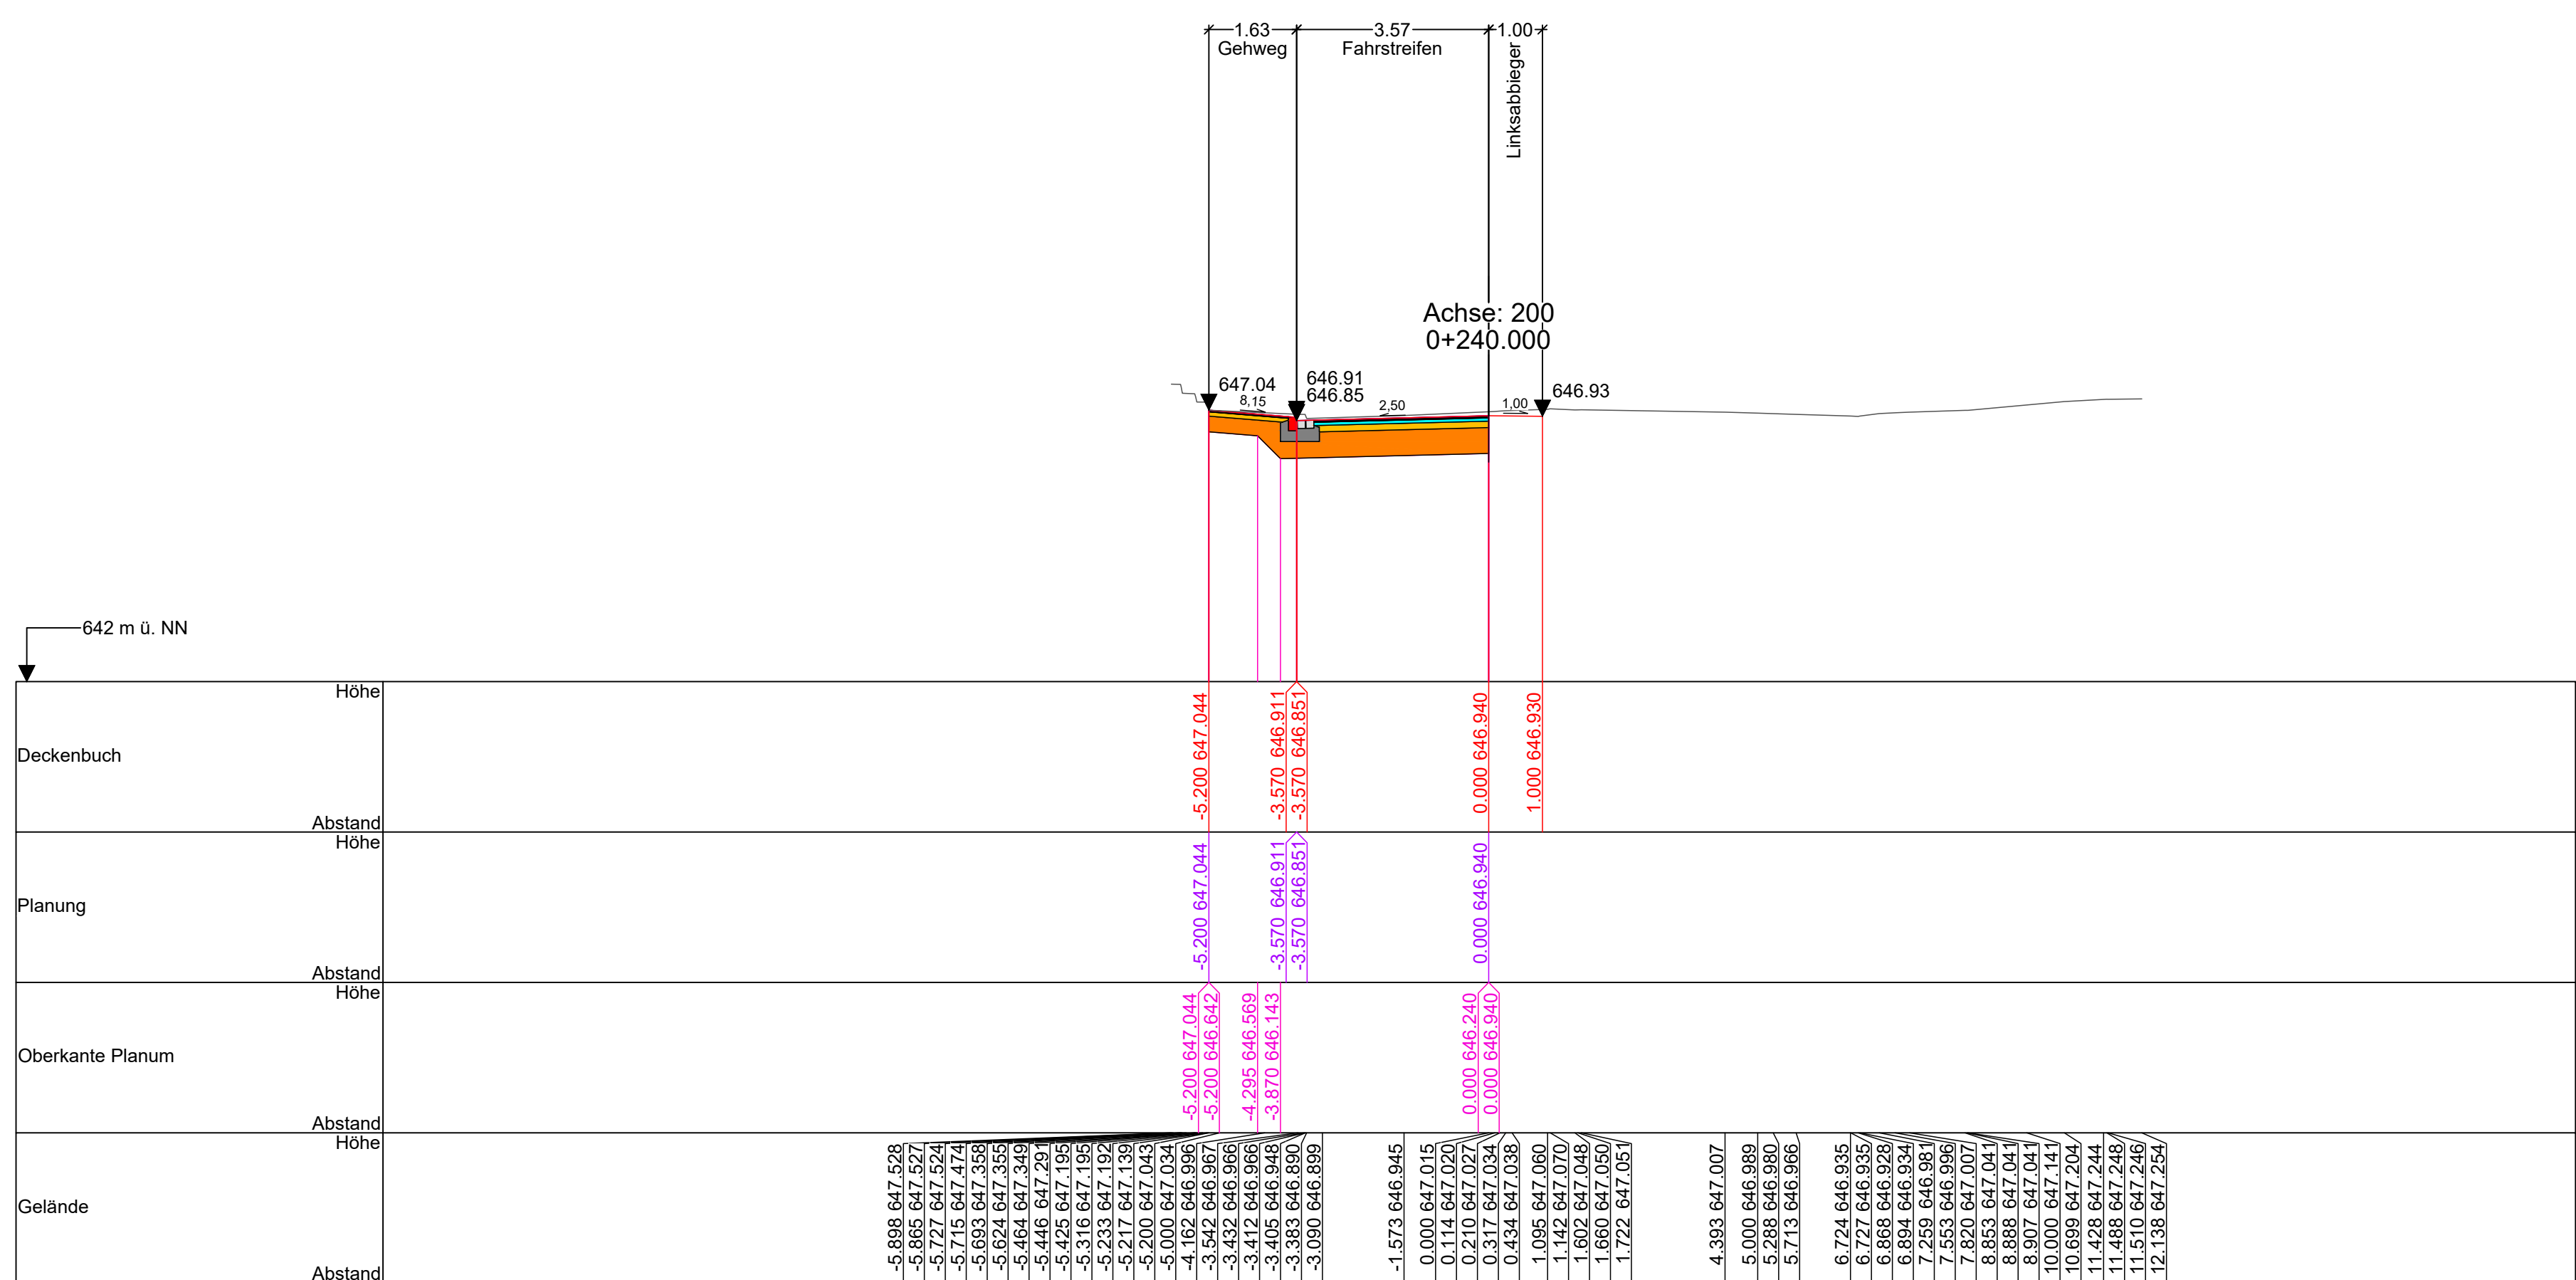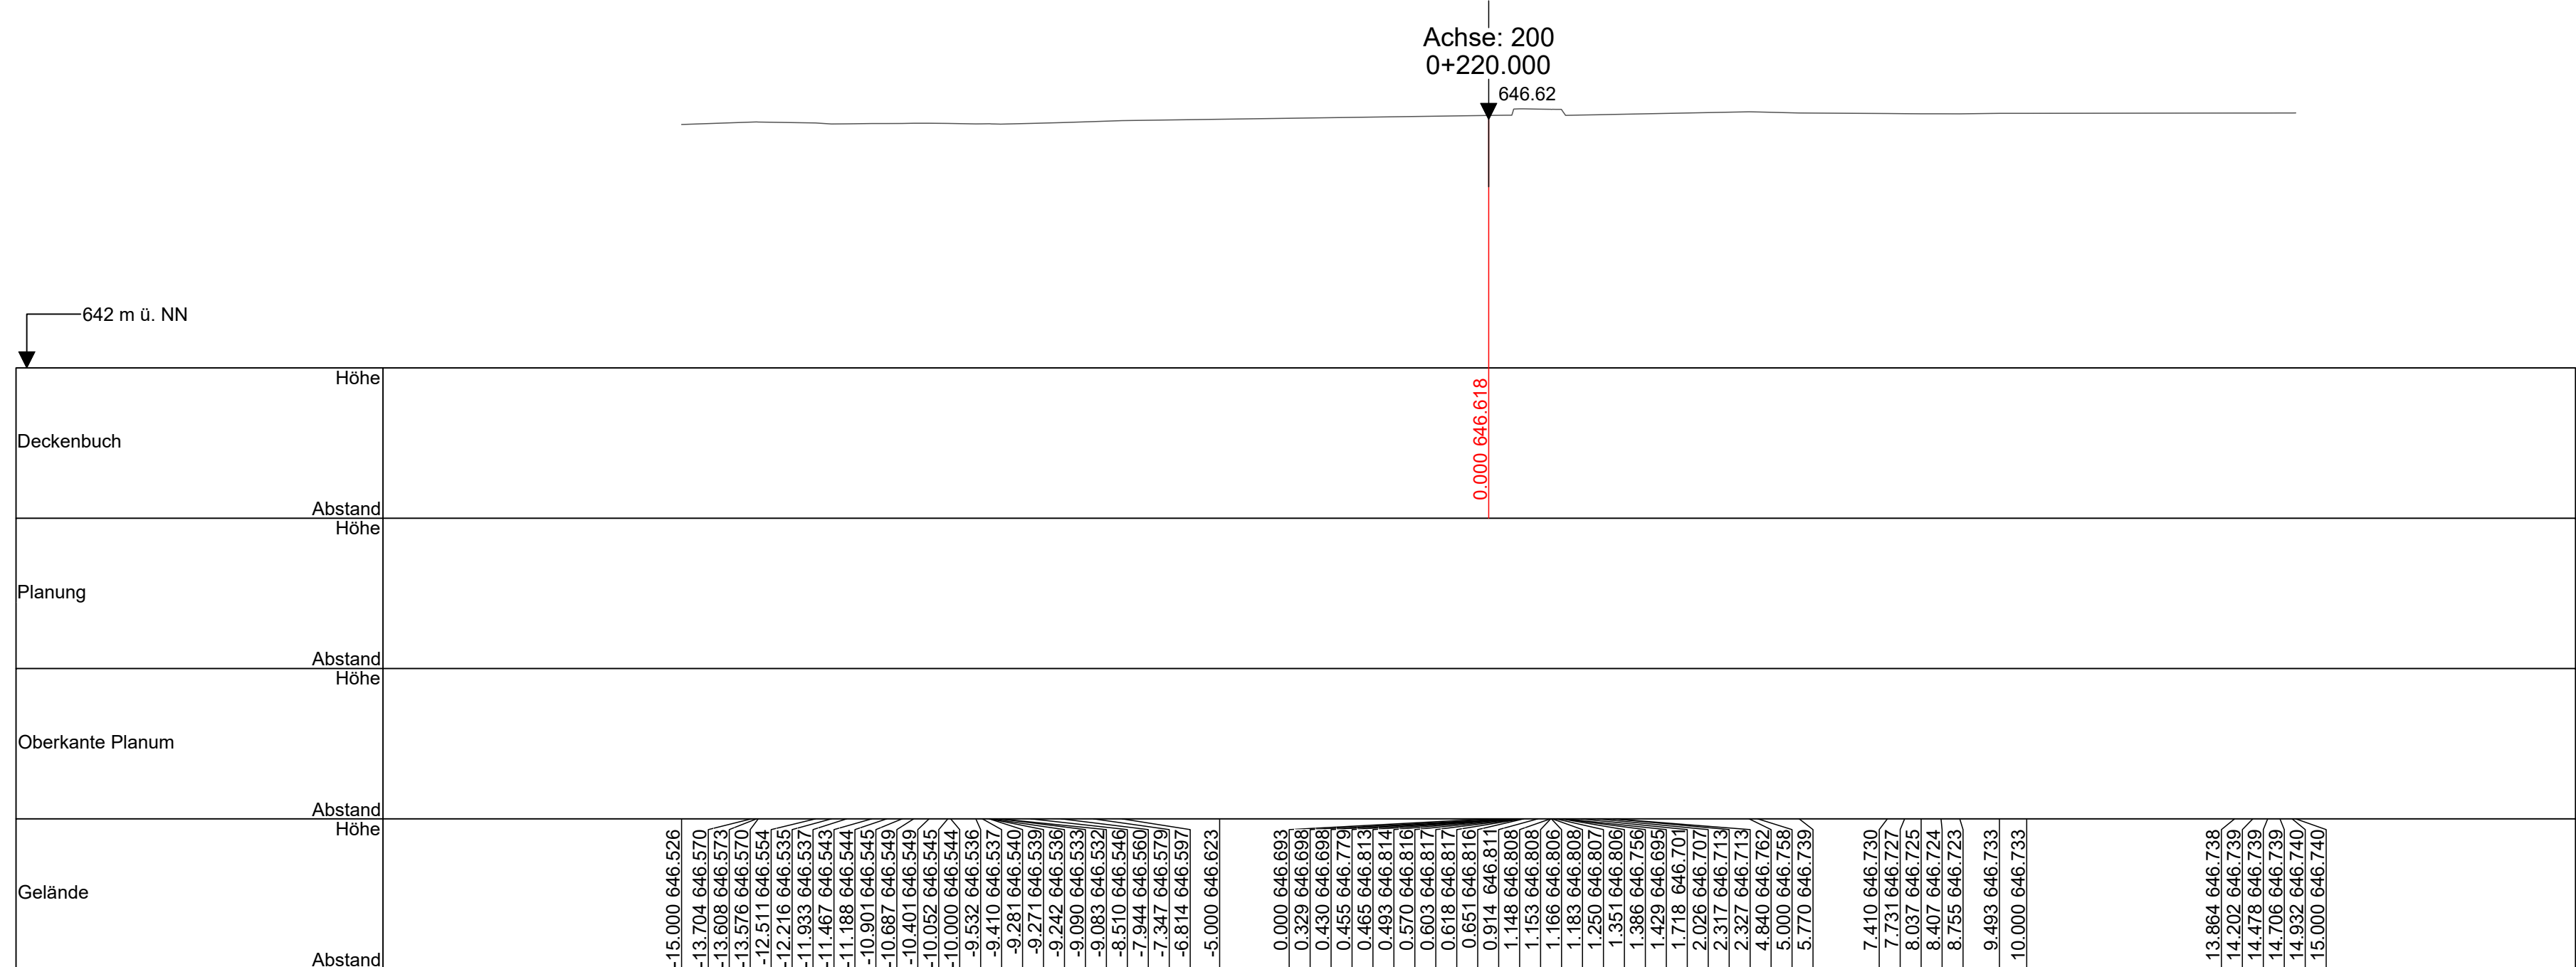





Legende Flächen

- Asphaltdeckschicht
- Asphaltbinderschicht
- Asphalttragschicht
- Frostschuttschicht
- Pflasterdecke
- Pflasterbett
- Schottertragschicht
- Rinnenplatte
- Stein
- Betonsockel für Stein
- Rinnensteine
- Oberboden - Auftrag
- Füllboden
- Urgelände

AUSSCHREIBUNGSPLAN

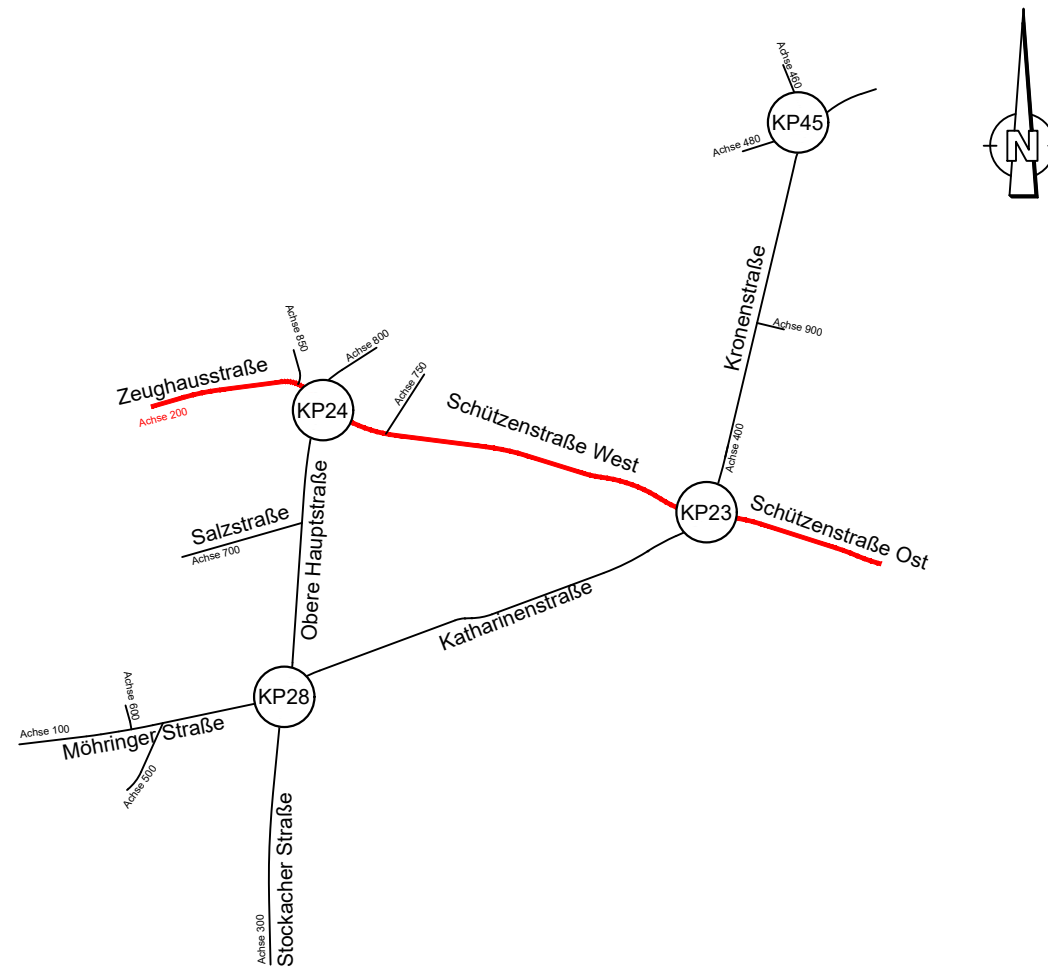




PLANKODE:	FWT - 5 - BAX - V - QP - XX - 05 - 1 - 00 - A200
PROJEKTNUMMER:	T21-006
PROJEKT:	Drei-Kronen-Quartier Tuttlingen
PROJEKTHASE:	AUSFÜHRUNGSPLANUNG
LEISTUNGSBEREICH:	Verkehrsanlagen
STATUS:	Freigabe
BAUHER:	Stadt Tuttlingen
PLANSTATT SENNER	Planstatt Senner GmbH
BREINLINGER INGENIEURE	Breinlinger Ingenieure Tiefbau GmbH
BEARBEITUNG:	Datum: Oktober 2025
PROJEKTLEITUNG:	Datum: Oktober 2025
FRAGEN:	Datum: Oktober 2025
GRÖßE:	1:100
INDEX:	

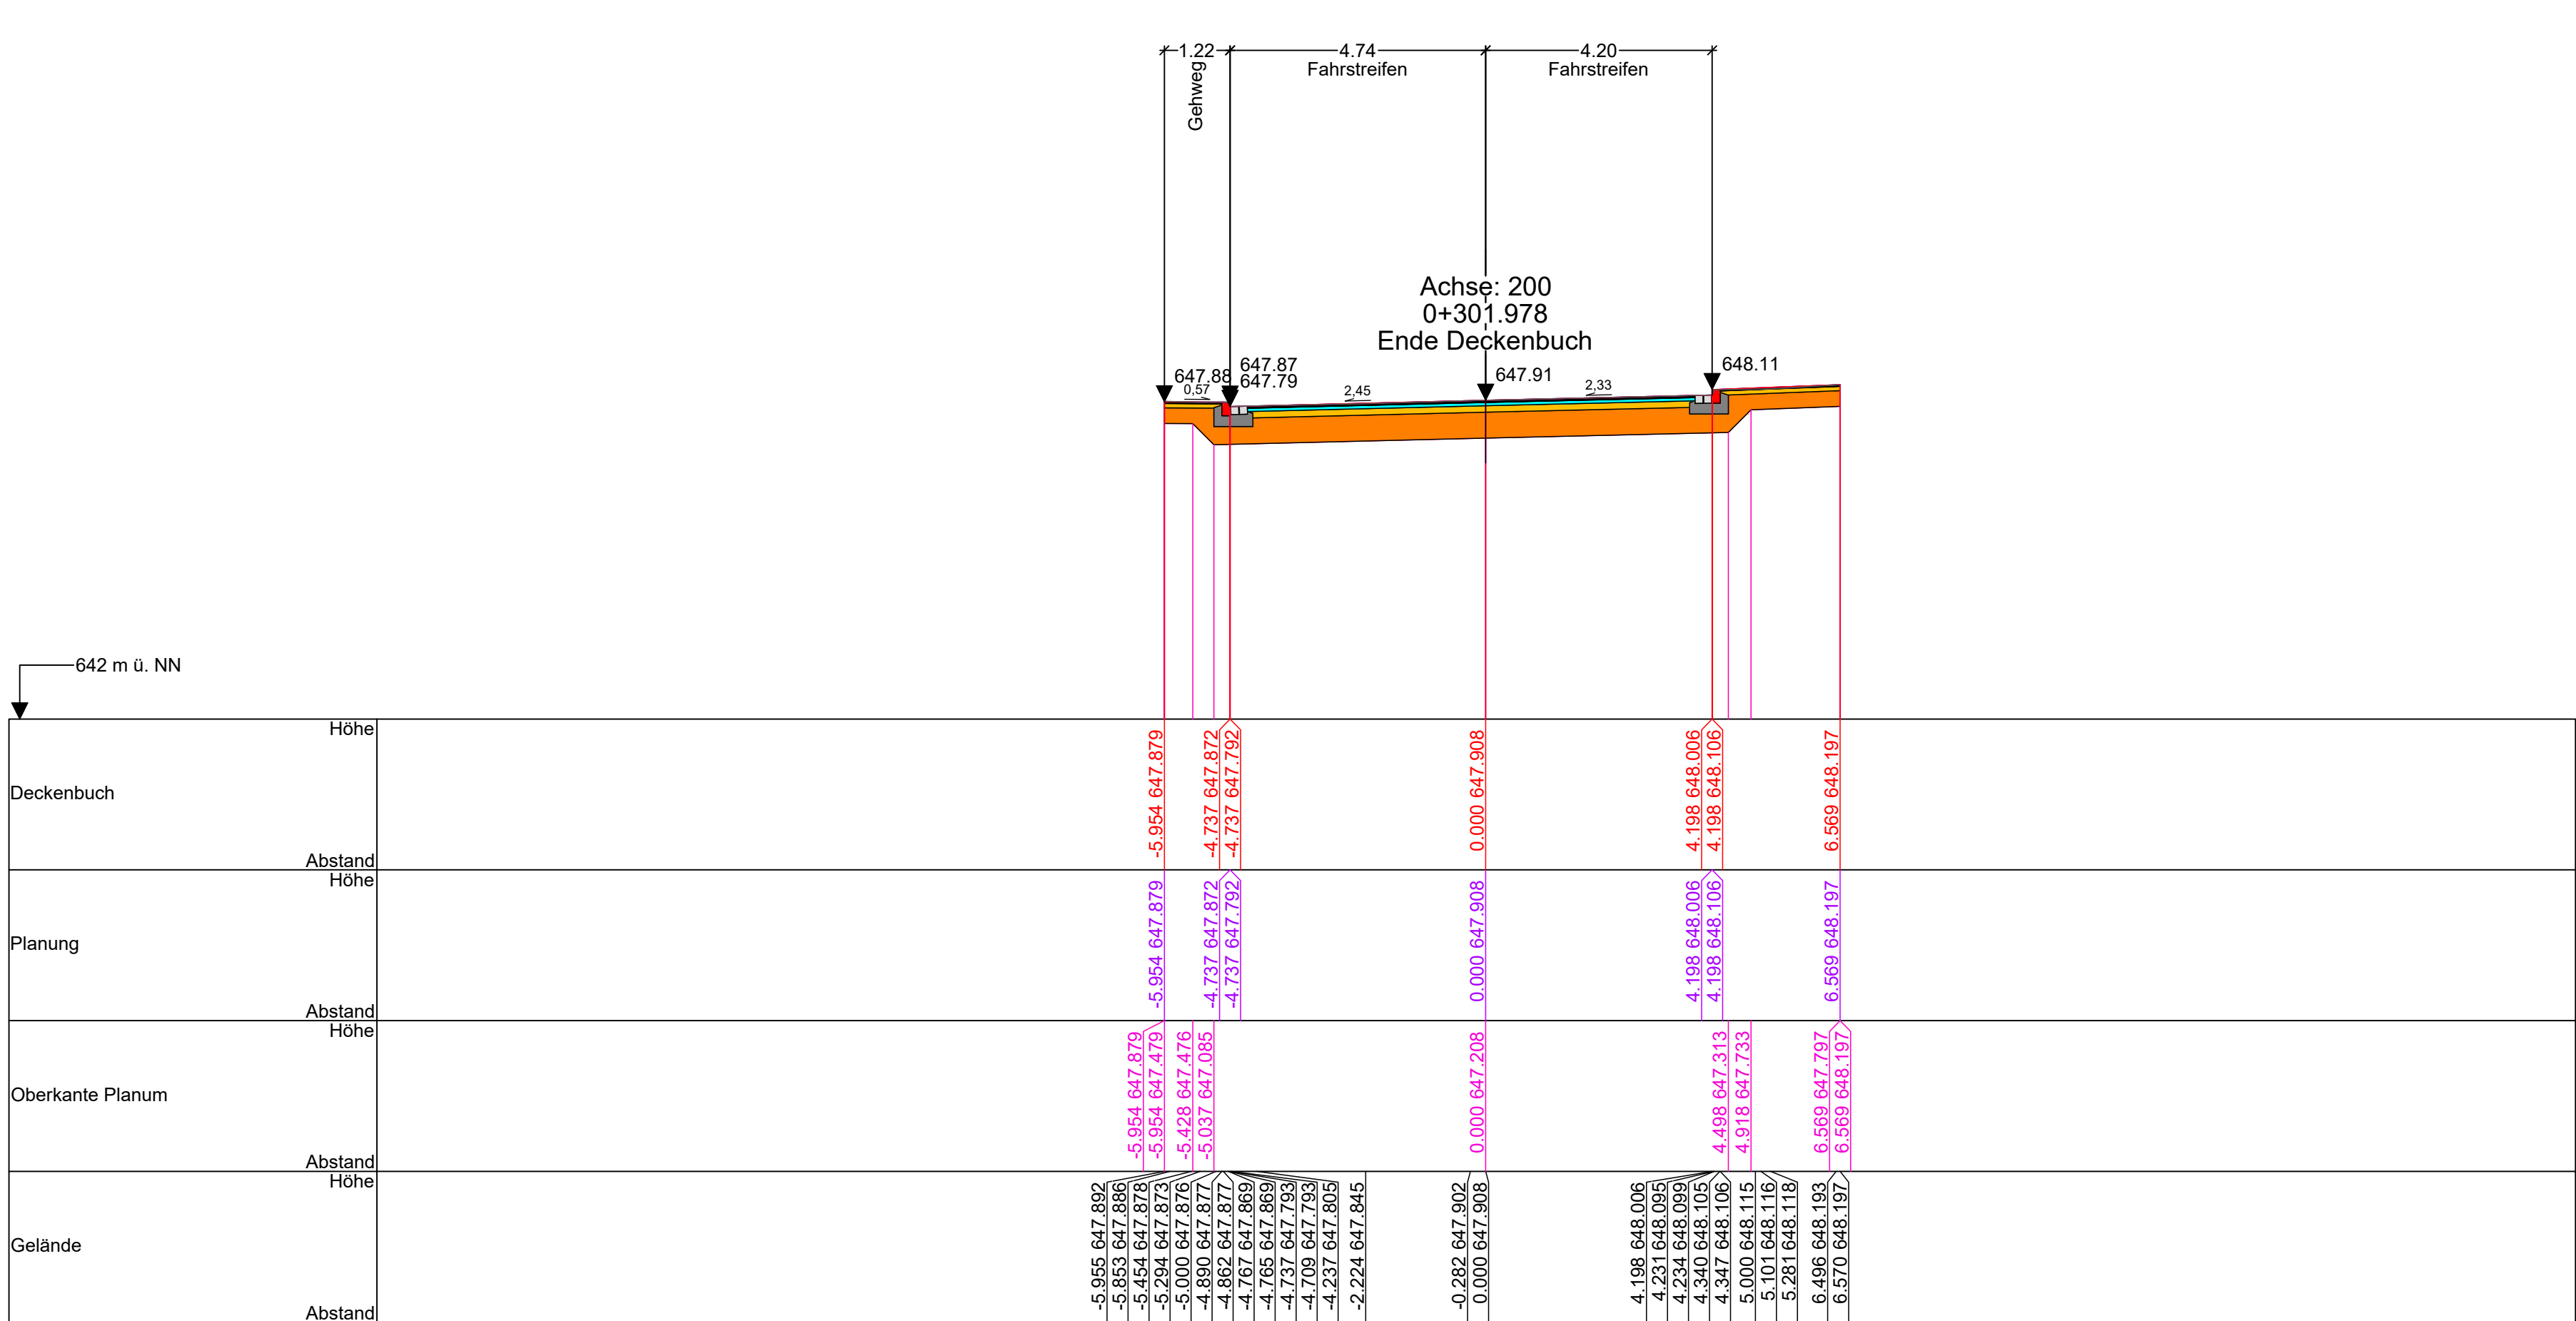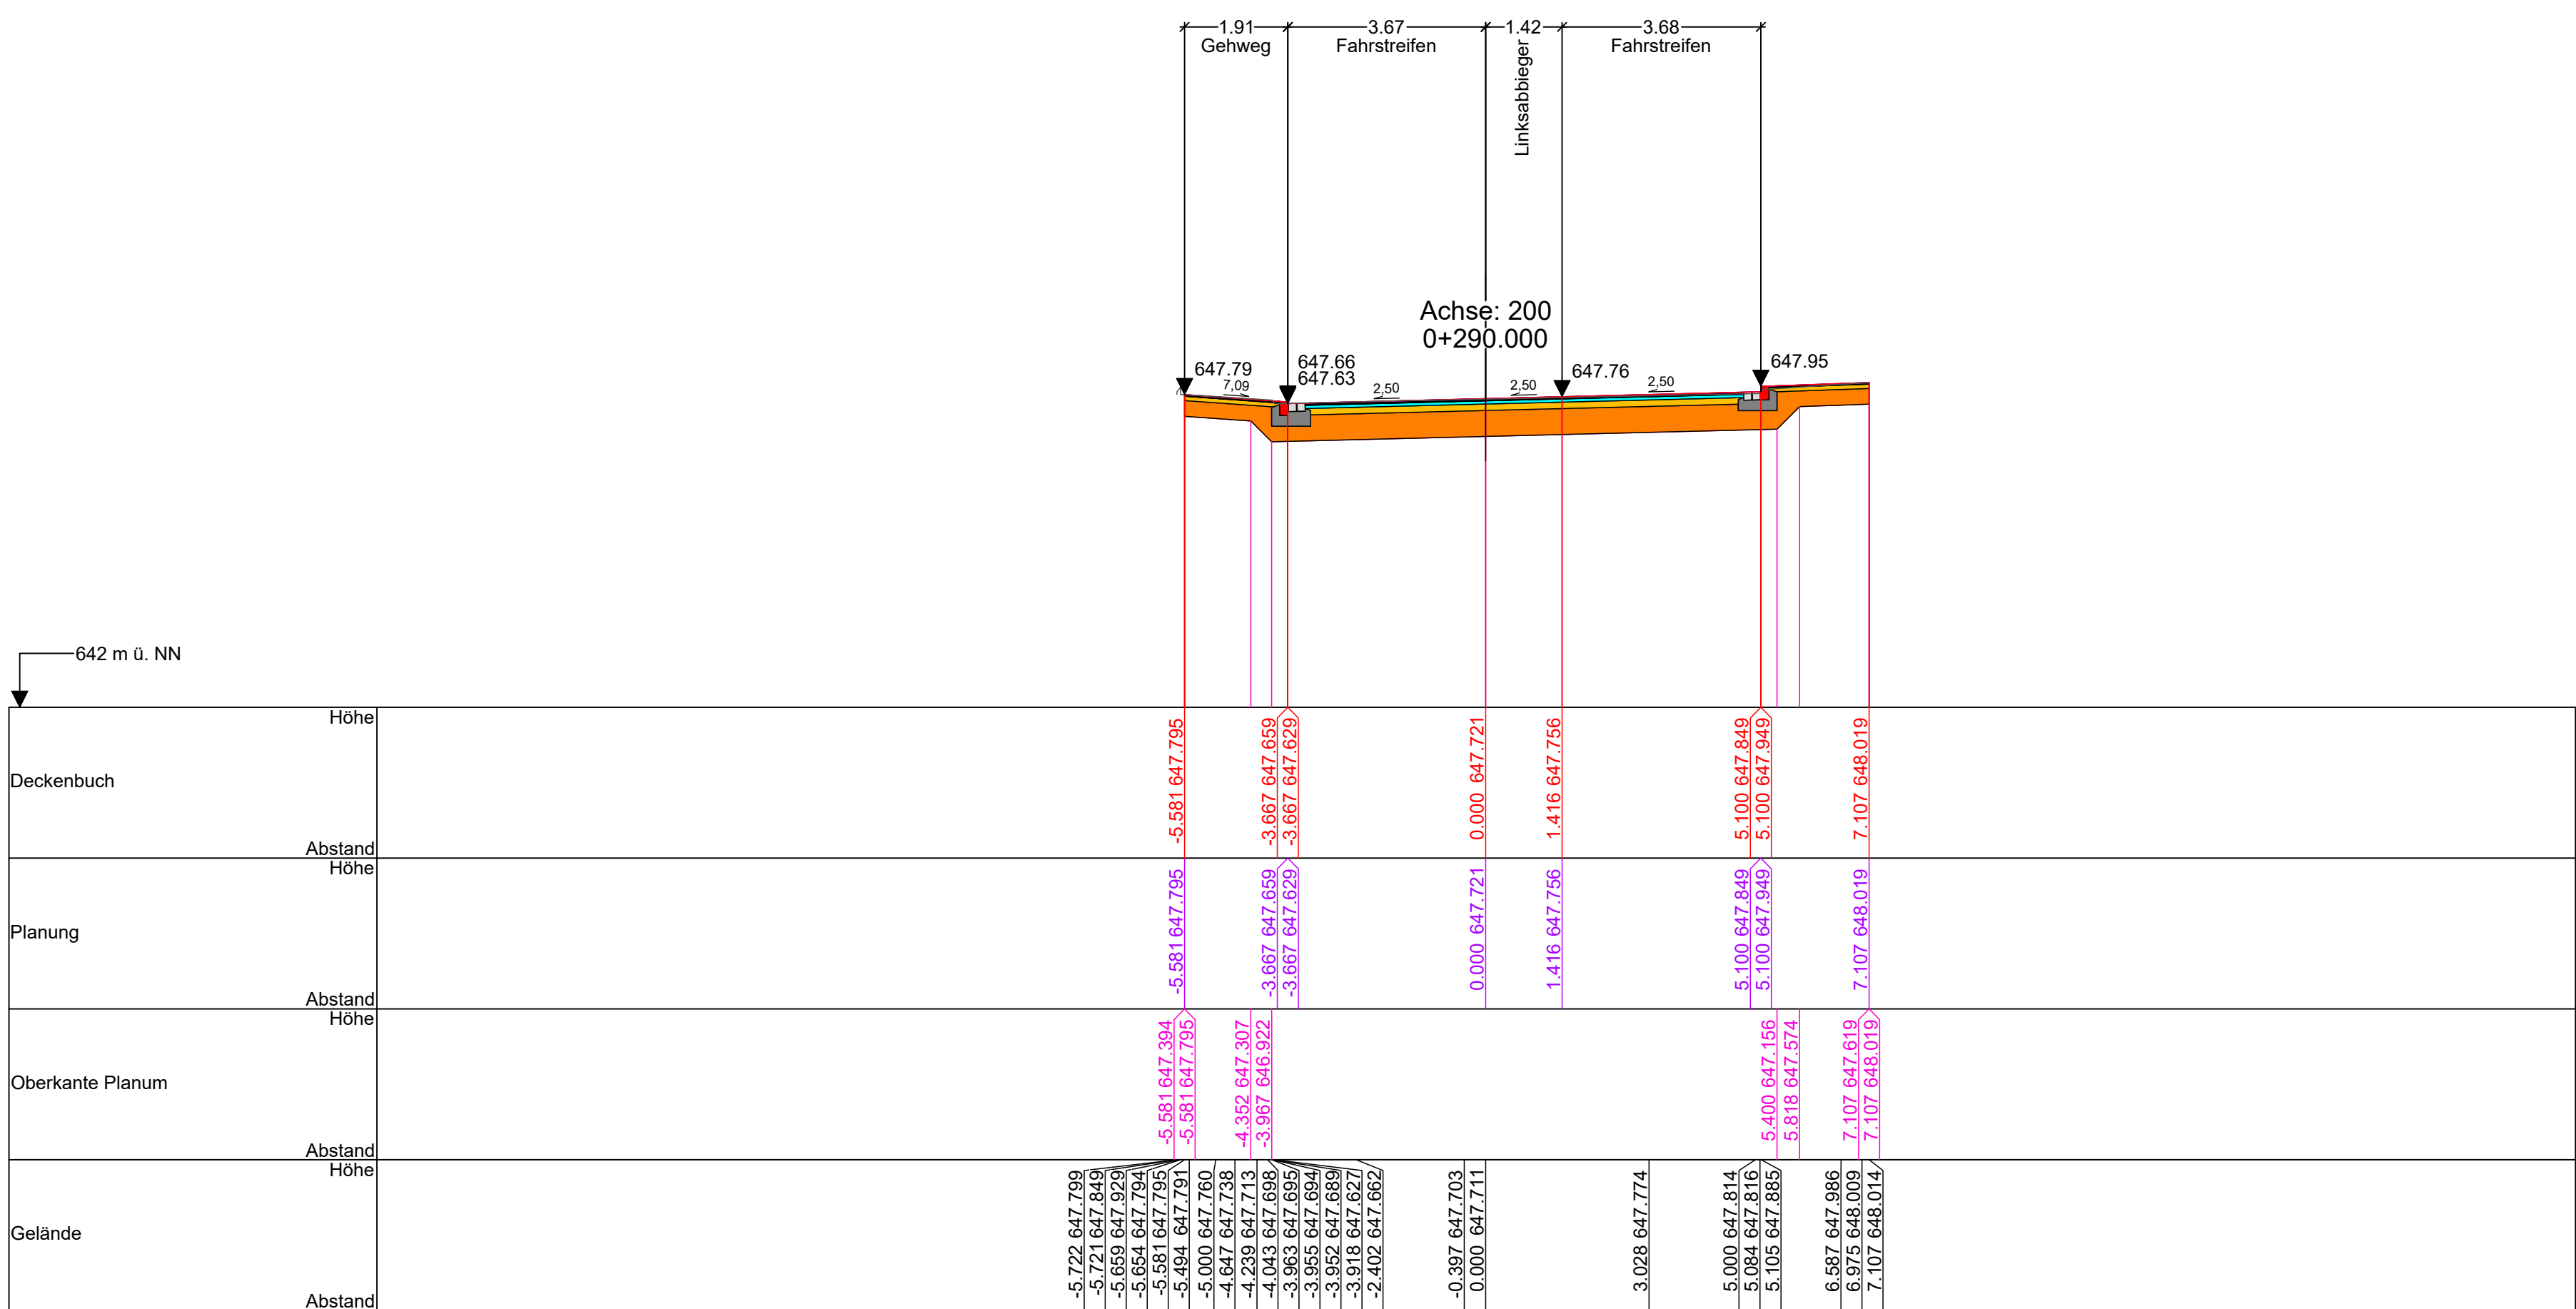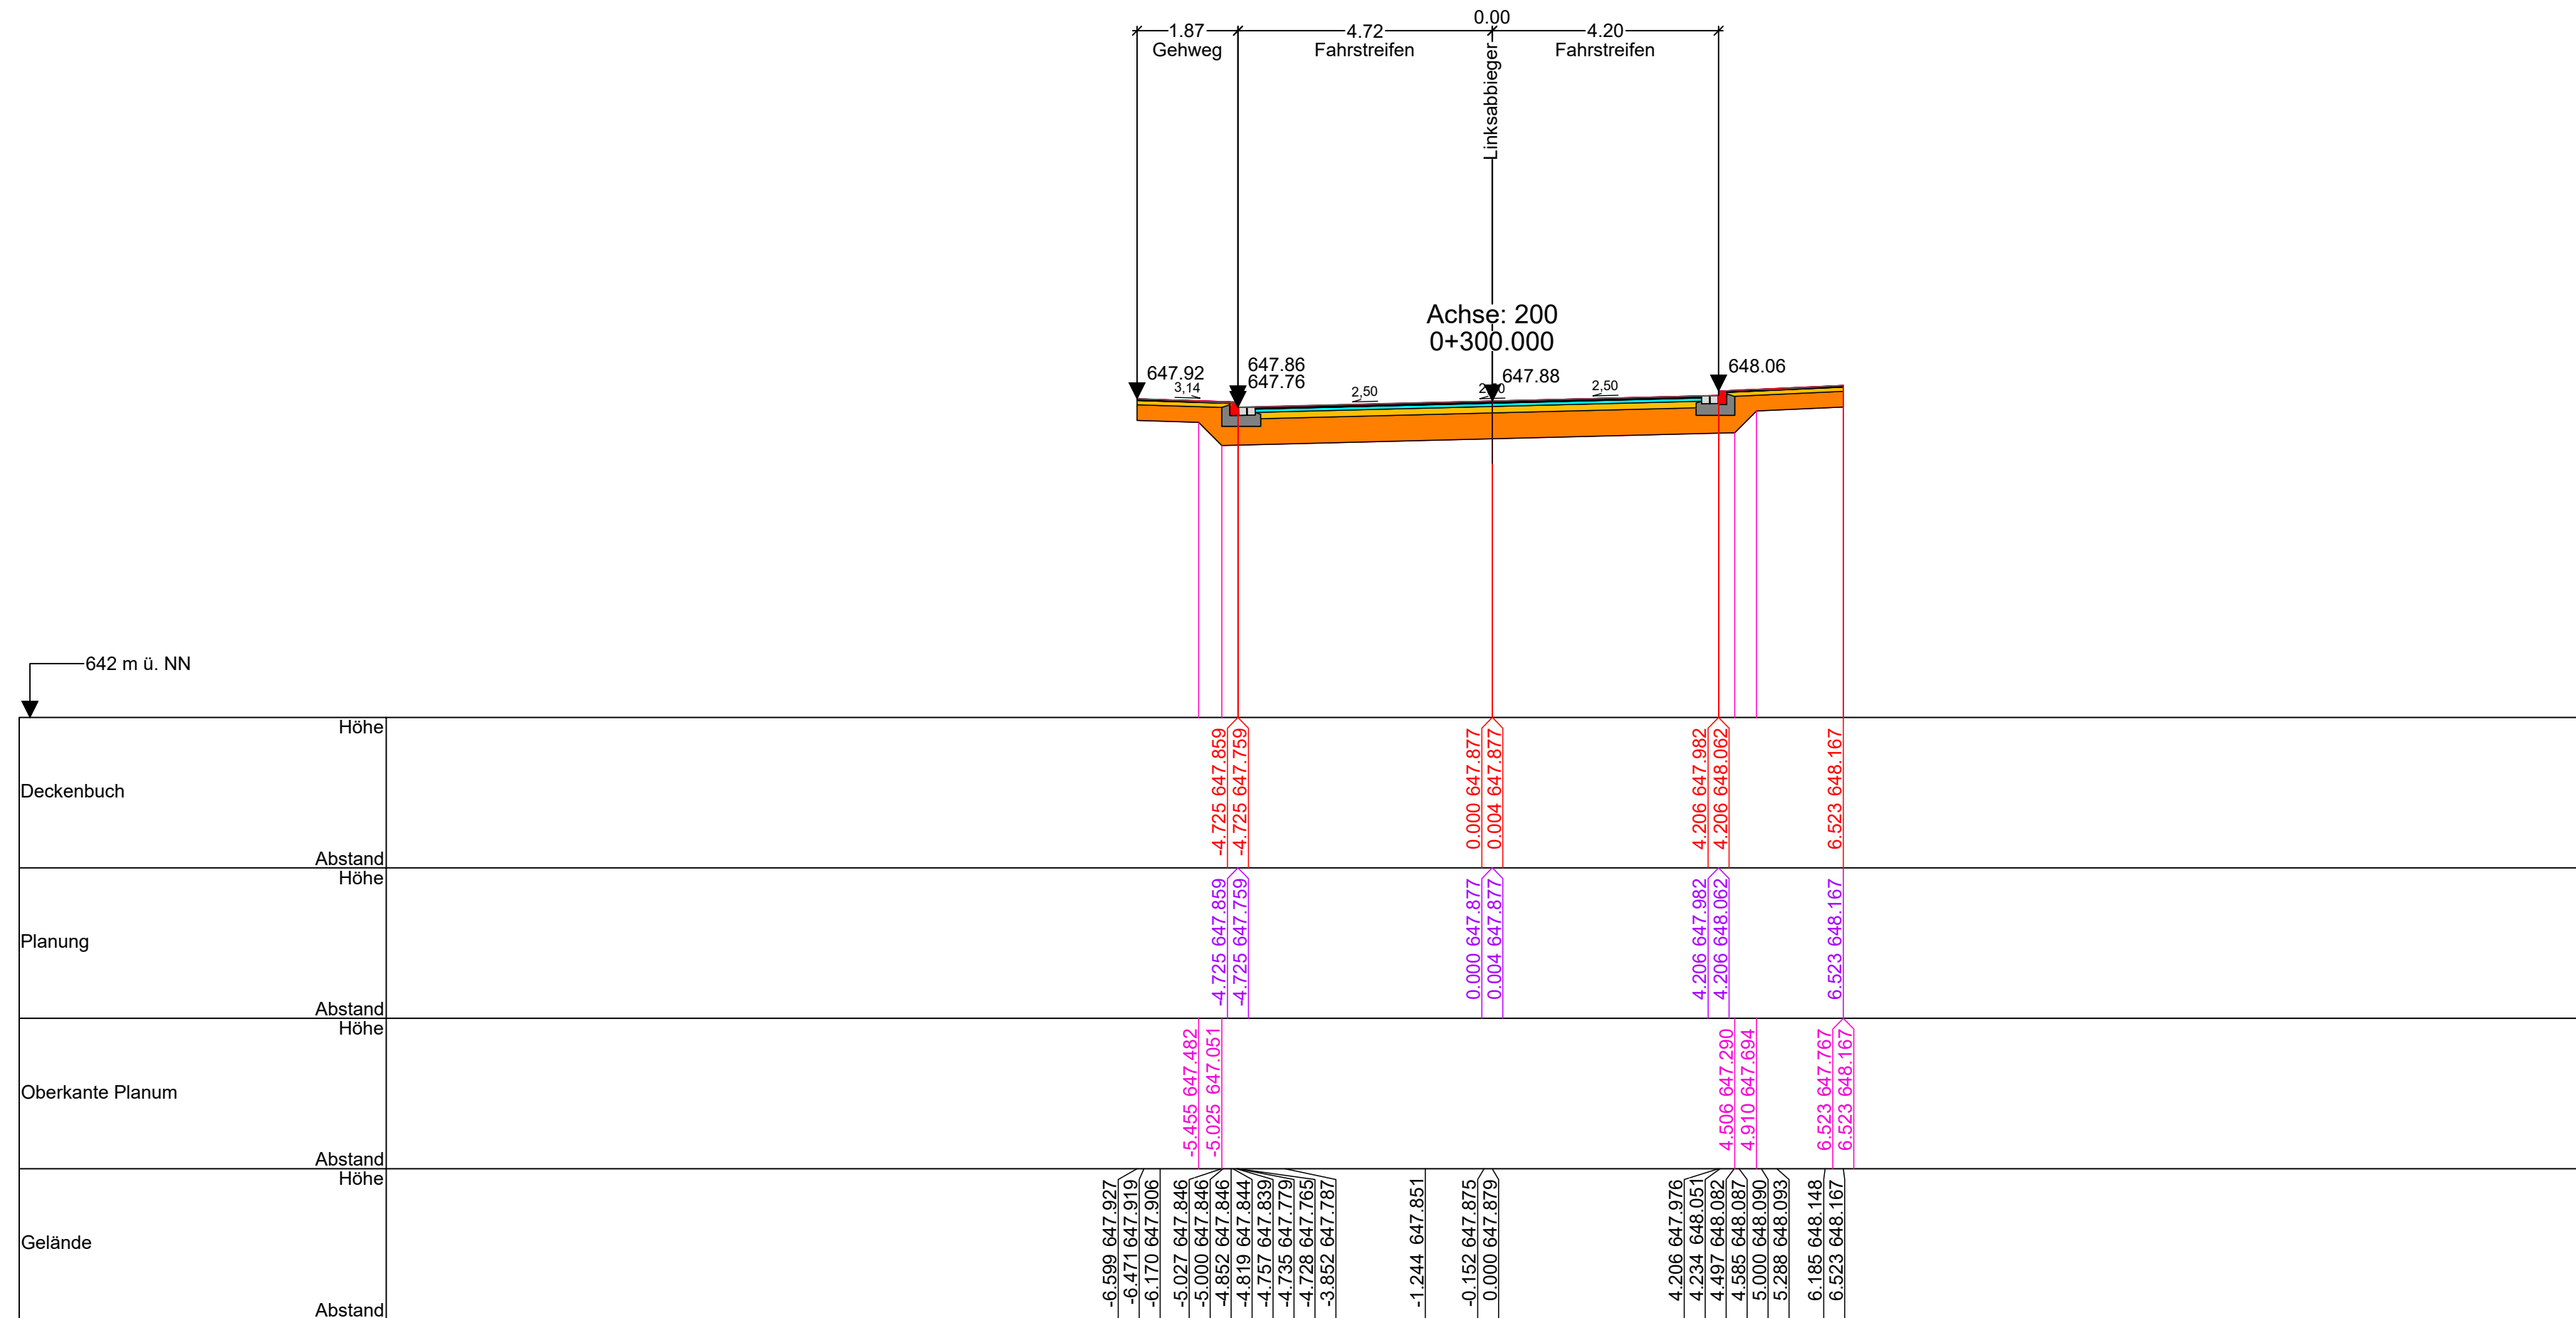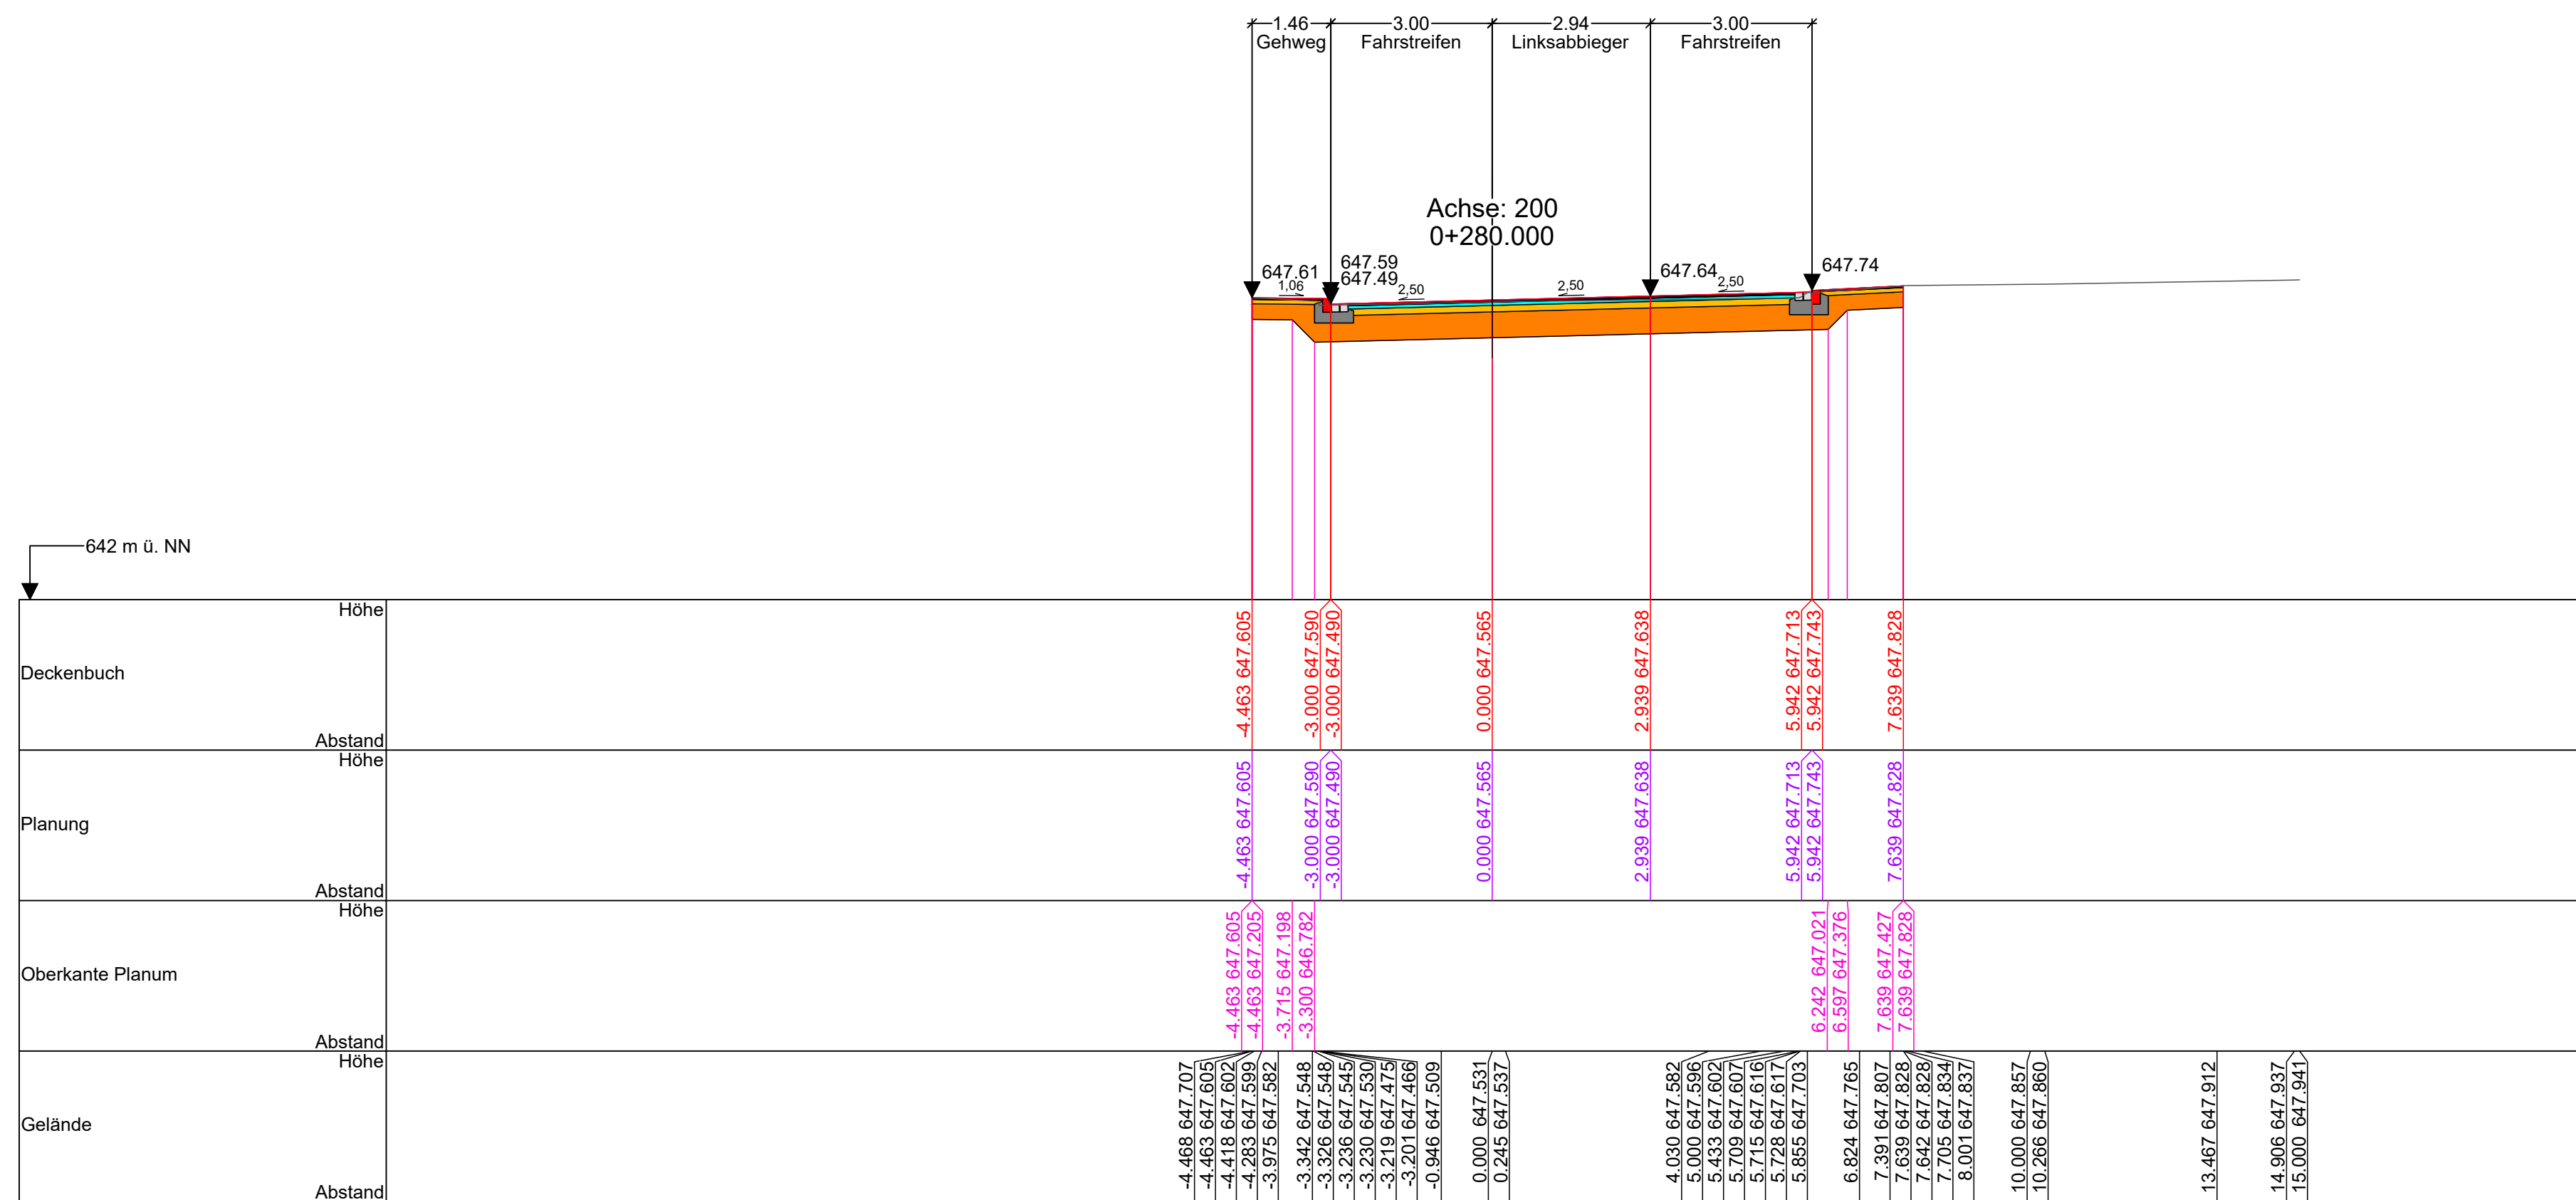

- ### Legende Flächen
- | | |
|---|-----------------------|
|  | Asphaltdeckschicht |
|  | Asphaltbinderschicht |
|  | Asphalttragschicht |
|  | Frostschuttschicht |
|  | Pflasterdecke |
|  | Pflasterbett |
|  | Schottertragschicht |
|  | Rinnenplatte |
|  | Stein |
|  | Betonsockel für Stein |
|  | Rinnensteine |
|  | Oberboden - Auftrag |
|  | Füllboden |
|  | Urgelände |

AUSSCHREIBUNGSPLAN

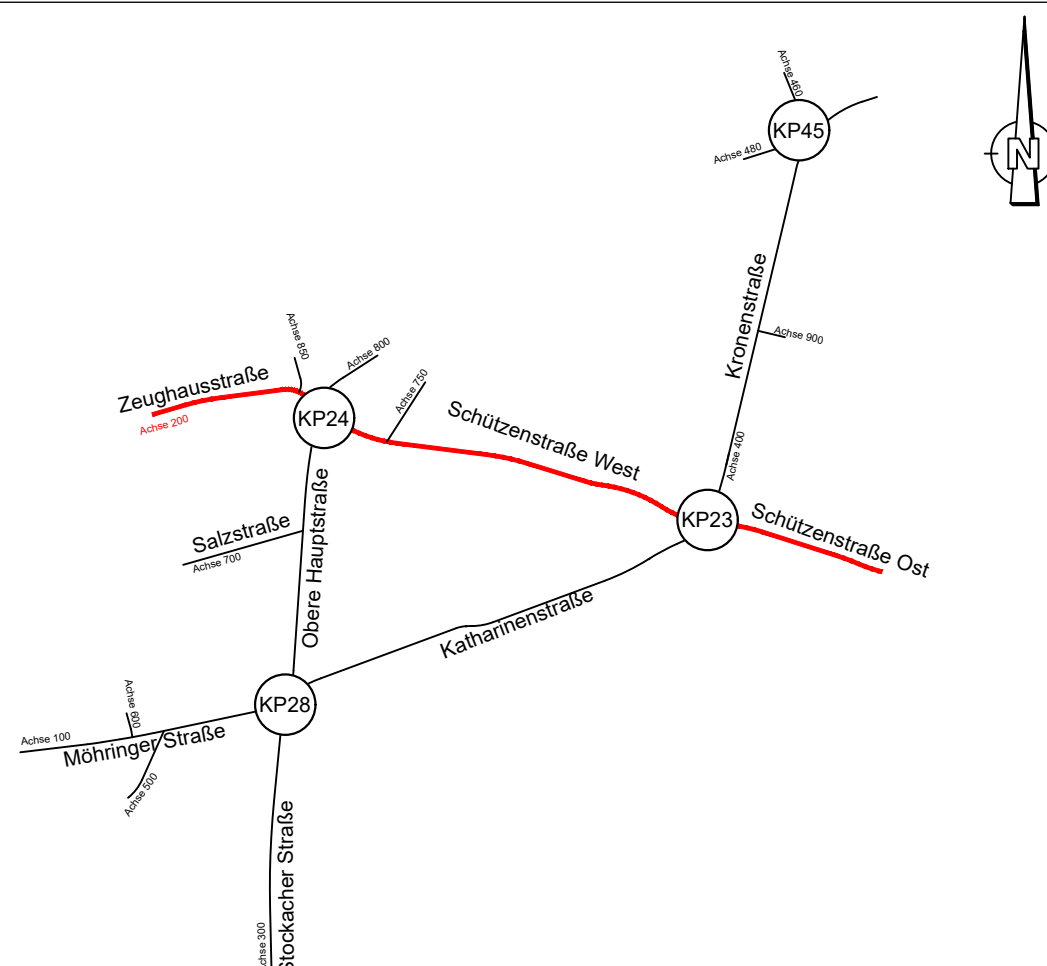

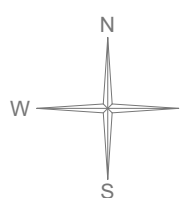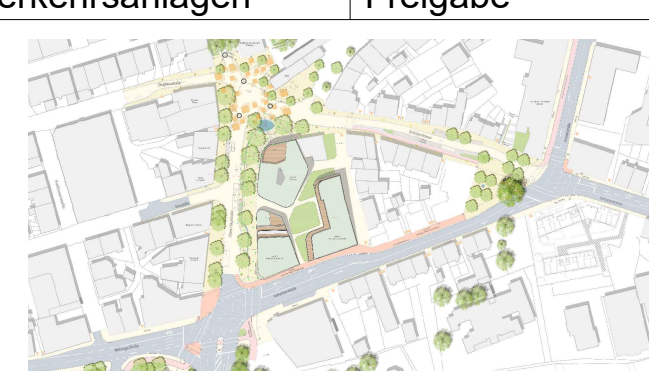RANDE: FWT - 5 - BAX - V - QP - XX - 06 - f 00 - A200										FWT Tuttingen BAX M V M QP Tuttingen XX Tuttingen 06 Tuttingen f Tuttingen 00 Tuttingen A200 Tuttingen									
PROJEKTNUMMER: T21-006										BAUHERR: Stadt Tuttingen									
STADT TUTTINGEN 																			
PROJEKT: Drei-Kronen-Quartier Tuttingen																			
AUSFÜHRUNGSPHASE: AUSFÜHRUNGSPLANUNG										LEISTUNGSBEREICH: Verkehrsanlagen					STATUS: Freigabe				
																			
										Planverfasser FICHTNER Water & Transportation GmbH Tennenstraße 1 82049 Tuttingen T + 49 11 - 3955-444 o.fichtner@fichtner.de www.fichtner.de									
										Planverfasser Planstatt Senner GmbH Tennenstraße 1 82049 Tuttingen T + 49 11 - 3955-444 o.fichtner@fichtner.de www.fichtner.de									
BREIHLINGER INGENIEURE Tiefbau GmbH BREITENBURGSTR. 10 82049 TUTTINGEN 										Planverfasser Breiheringer Ingenieure Tiefbau GmbH Karolinehof 14 82049 Tuttingen T + 49 11 - 3955-444 o.fichtner@fichtner.de www.fichtner.de									
Bauherr										Datum					Unterschrift				
BEARBEITUNG: Berner/Bath Freigabe: Dr. Weise Datum: Oktober 2025 Boock Datum: Oktober 2025										PLANINHALT: Querschnitte Untereinheit 1:6,2, Blatt Nr. 6 Achse 200 Verkehrsanlagenplanung Drei-Kronen-Quartier Tuttingen									
PLOTTADATUM: 30.12.2025										MASSTAB: 1 : 100									
GROSSE: 1139 594										INDEX:									