

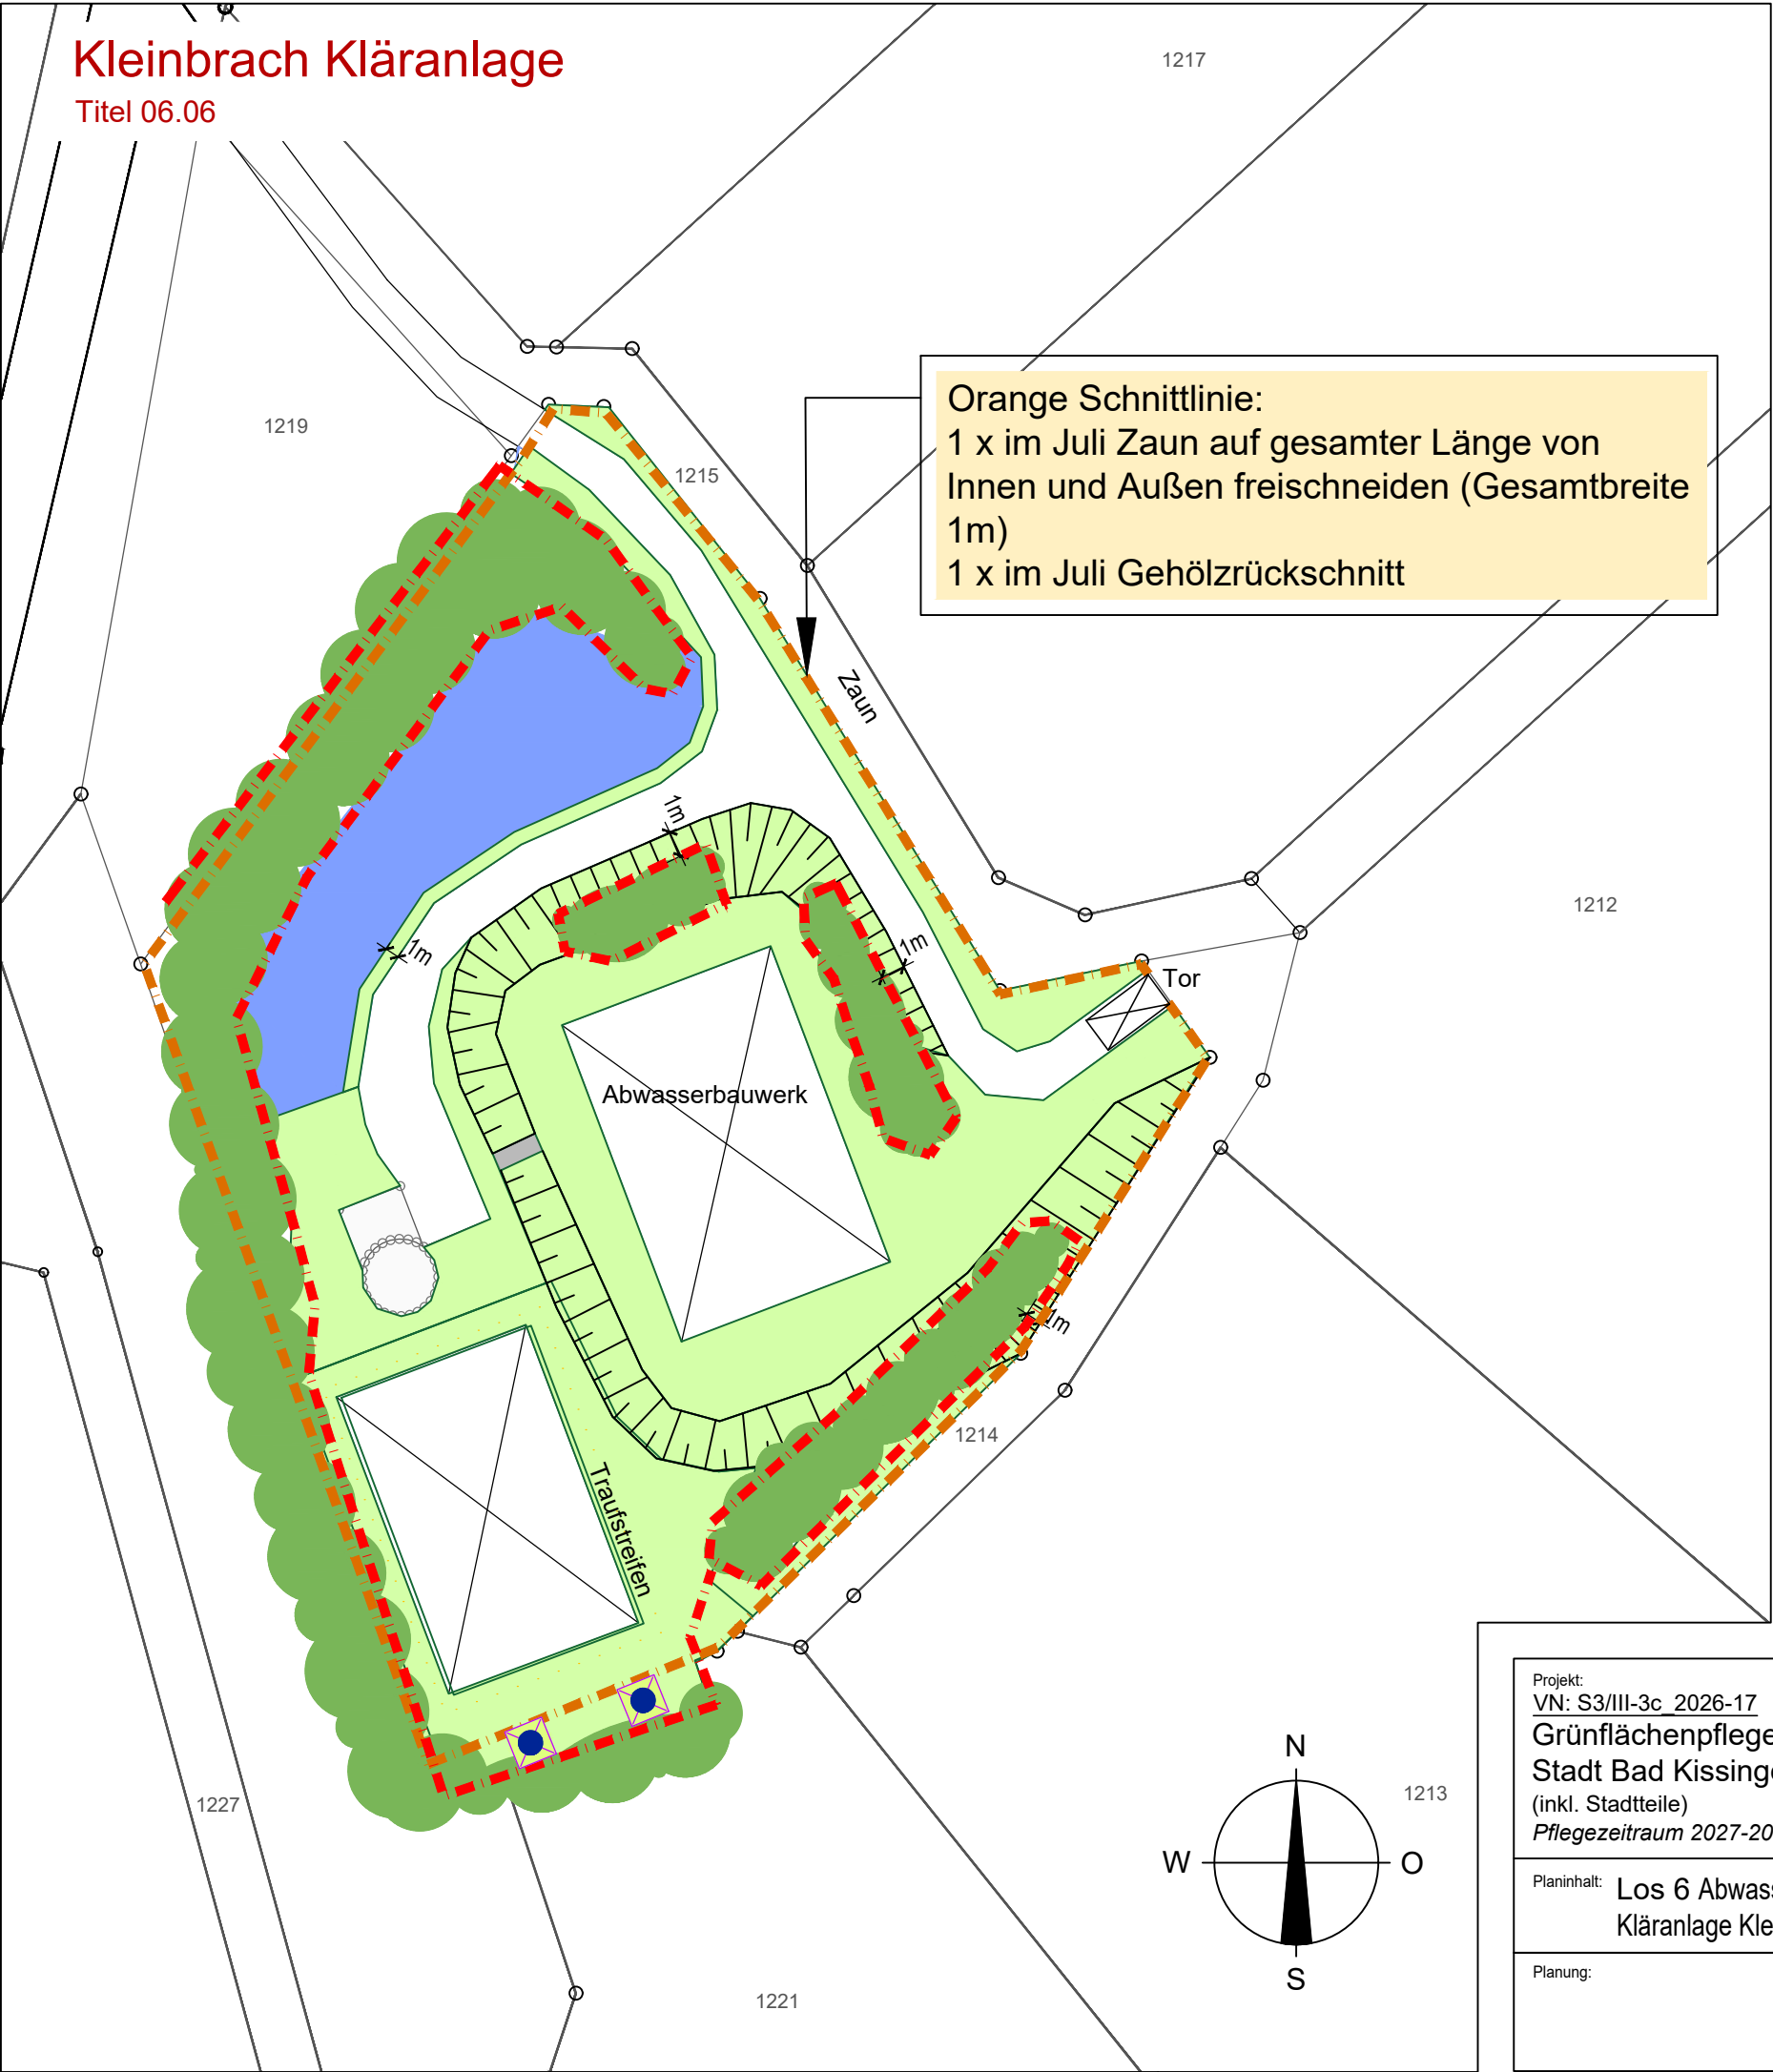


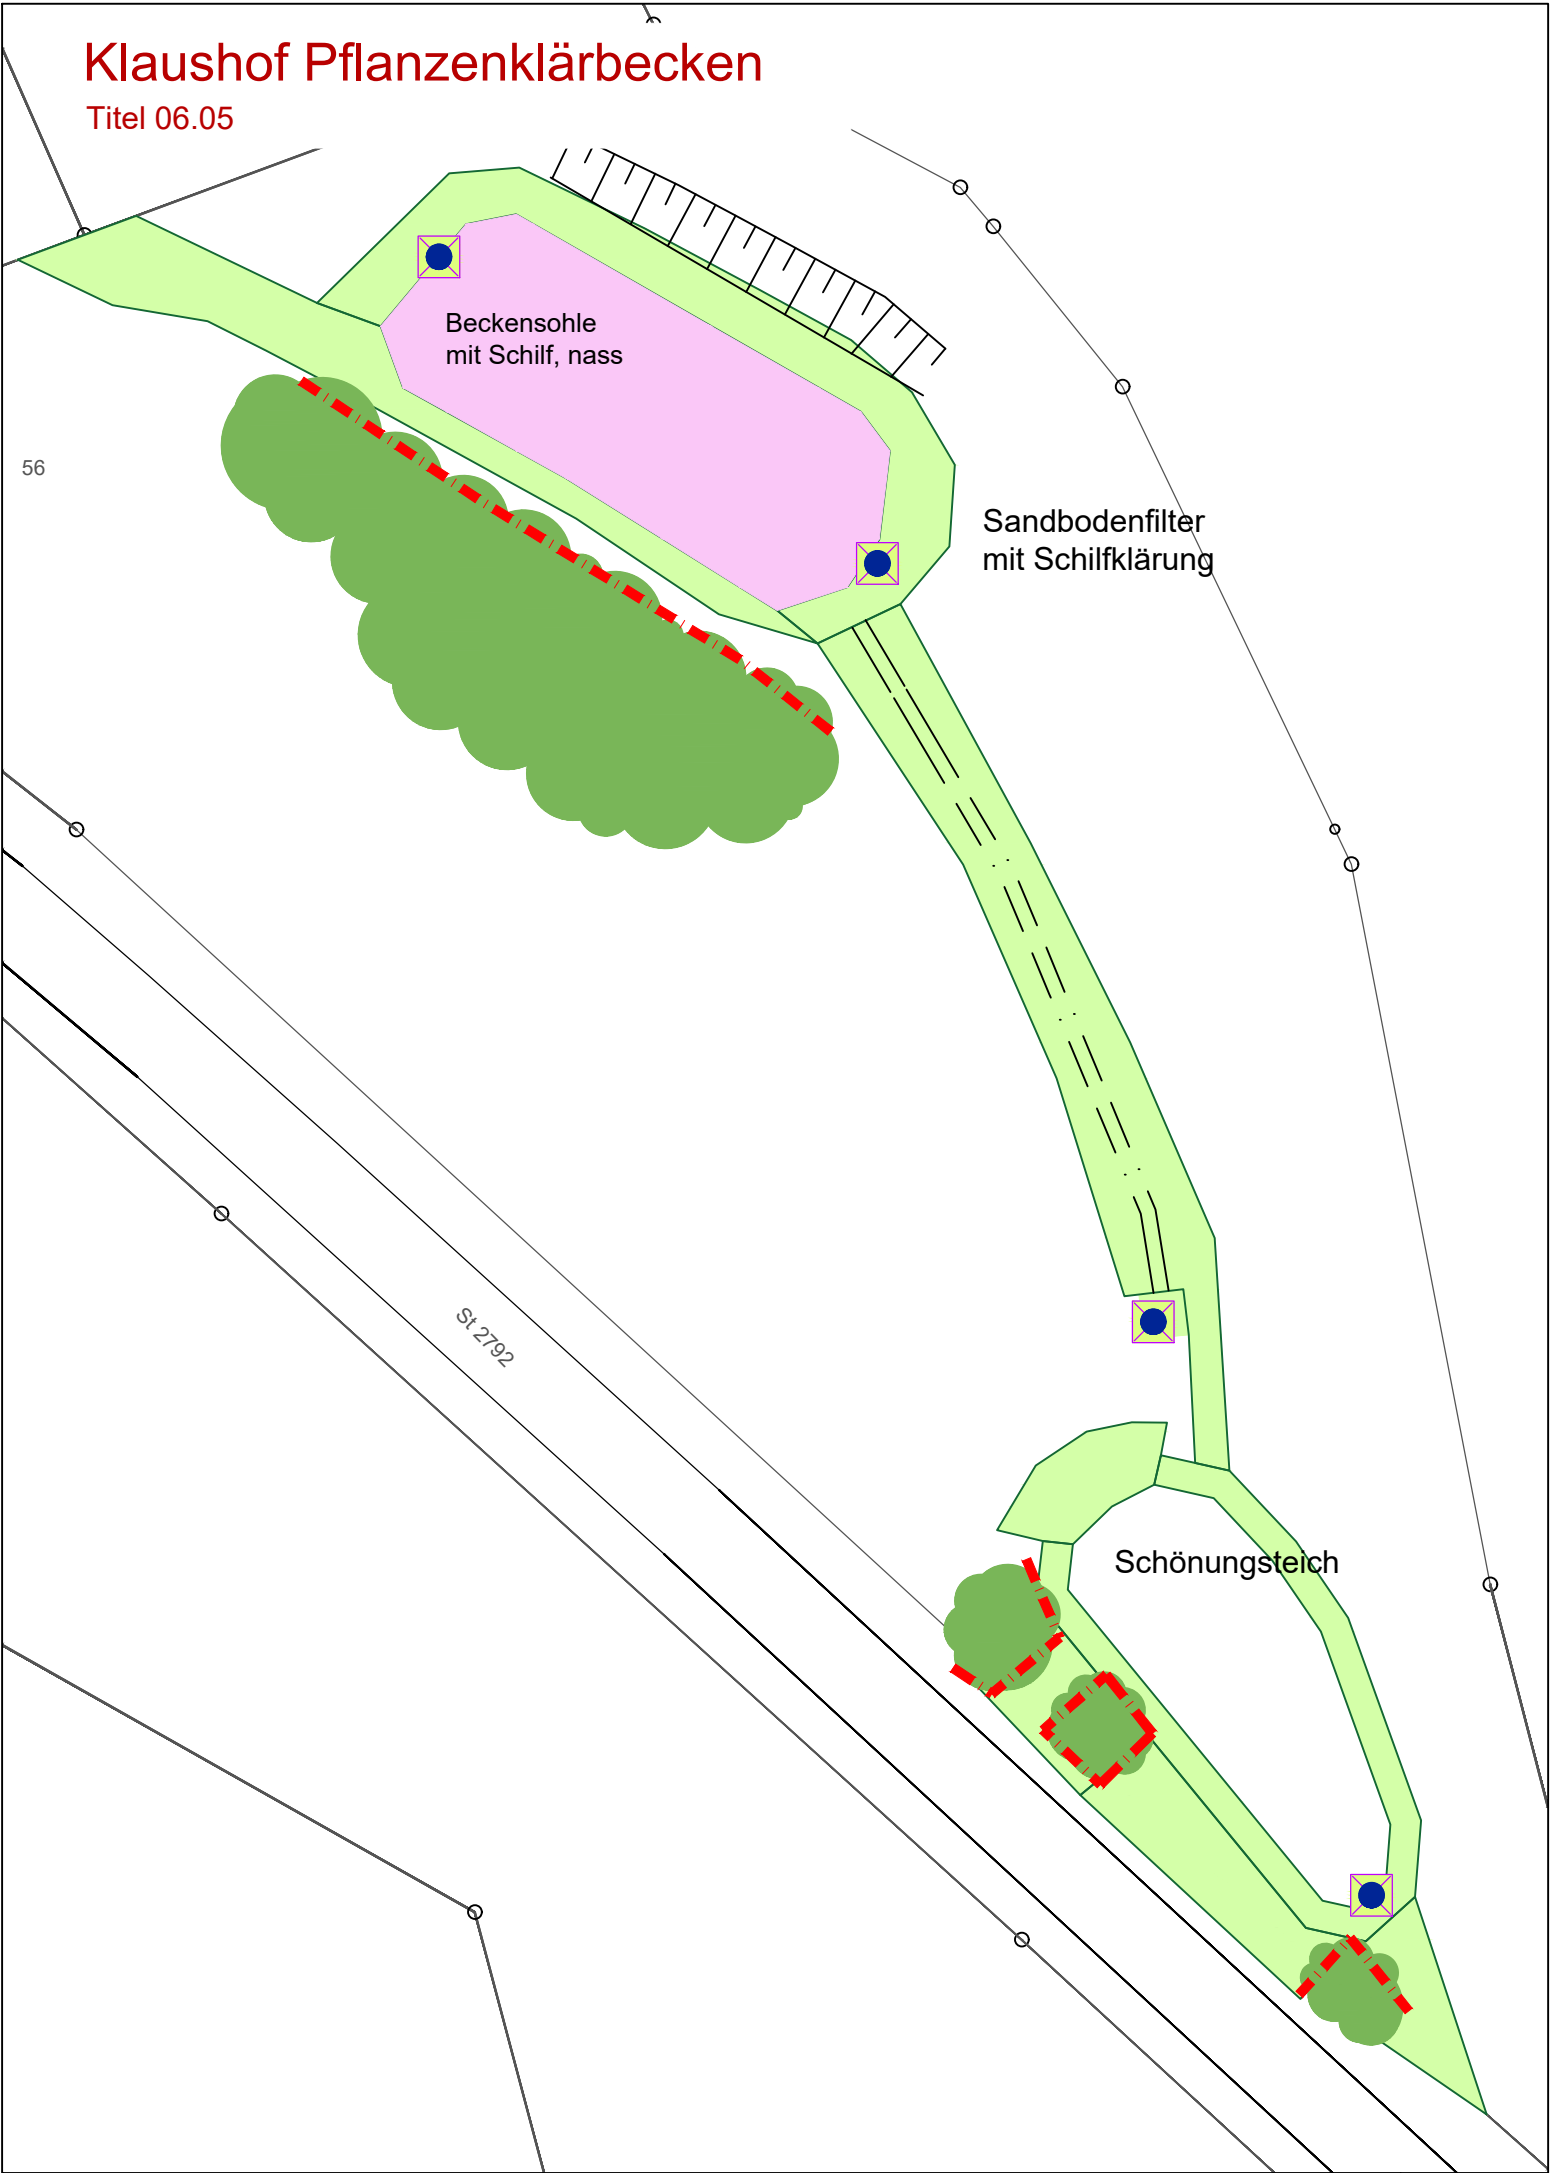

- LEGENDE**
- Flurkarte mit Flur-Nr. / Grenzen / Gebäude
 - Böschung
 - Laubbaum
 - Nadelbaum
 - Obstbaum
 - Hecken
 - Gehölzrand, Waldrand
 - Bachlauf
 - oberirdische Schachtbauwerke der Abwasseranlagen
- PFLEGELEISTUNGEN**
- Gebrauchsrasen mähen
 - Wiesenfläche (3xj. mähen)
 - Wiesenfläche (2xj. mähen)
 - Wiesen-, Schilffläche (1xj. mähen), nass
 - Gewässerrand mit Gehölzaufwuchs, nass
 - Kleingehölzfläche
 - Staudenfläche
 - Schnitthecke
 - Gehölzrückschnitt freiwachsende Hecke
 - Rückschnitt über Kopf (Lichttraumprofil)
 - Handlauf / Brüstung freischneiden
 - Zaun im Hochwasserbereich (6xj. unten/innen/außen 1m)
 - Zaun (1xj. unten/innen/außen Gesamtbreite 1m)
 - Rinnenbord reinigen / Gebäudekante reinigen
 - Kiesfläche / Kiesweg
 - Pflaster-, Asphalt-, Plattenbeläge
 - Rasengitterbelag
 - Entwässerung: Punkteinläufe / Rinnen mit Rost
 - Rohrenden von Durchlässen (3xj. freischneiden)
 - Rohrenden von Durchlässen (6xj. freischneiden)
 - Geröllfänge (3xj. freischneiden)

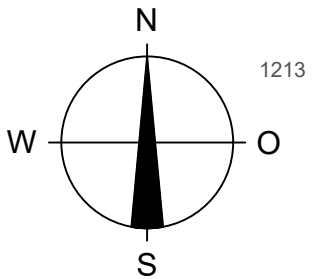

Projekt: VN: S3/III-3c 2026-17 Grünflächenpflege Stadt Bad Kissingen (inkl. Stadtteile) Pflegetzeitraum 2027-2028		Auftraggeber: Stadt Bad Kissingen Rathausplatz 1 97688 Bad Kissingen	
Planinhalt: Los 6 Abwasseranlagen: PFLEGEPLAN Kläranlage Kleinbrach und Klaushof		Plannummer: L6.1.3	Index:
Planung:		Maßstab: 1 : 500	Stand: 29.09.2026