
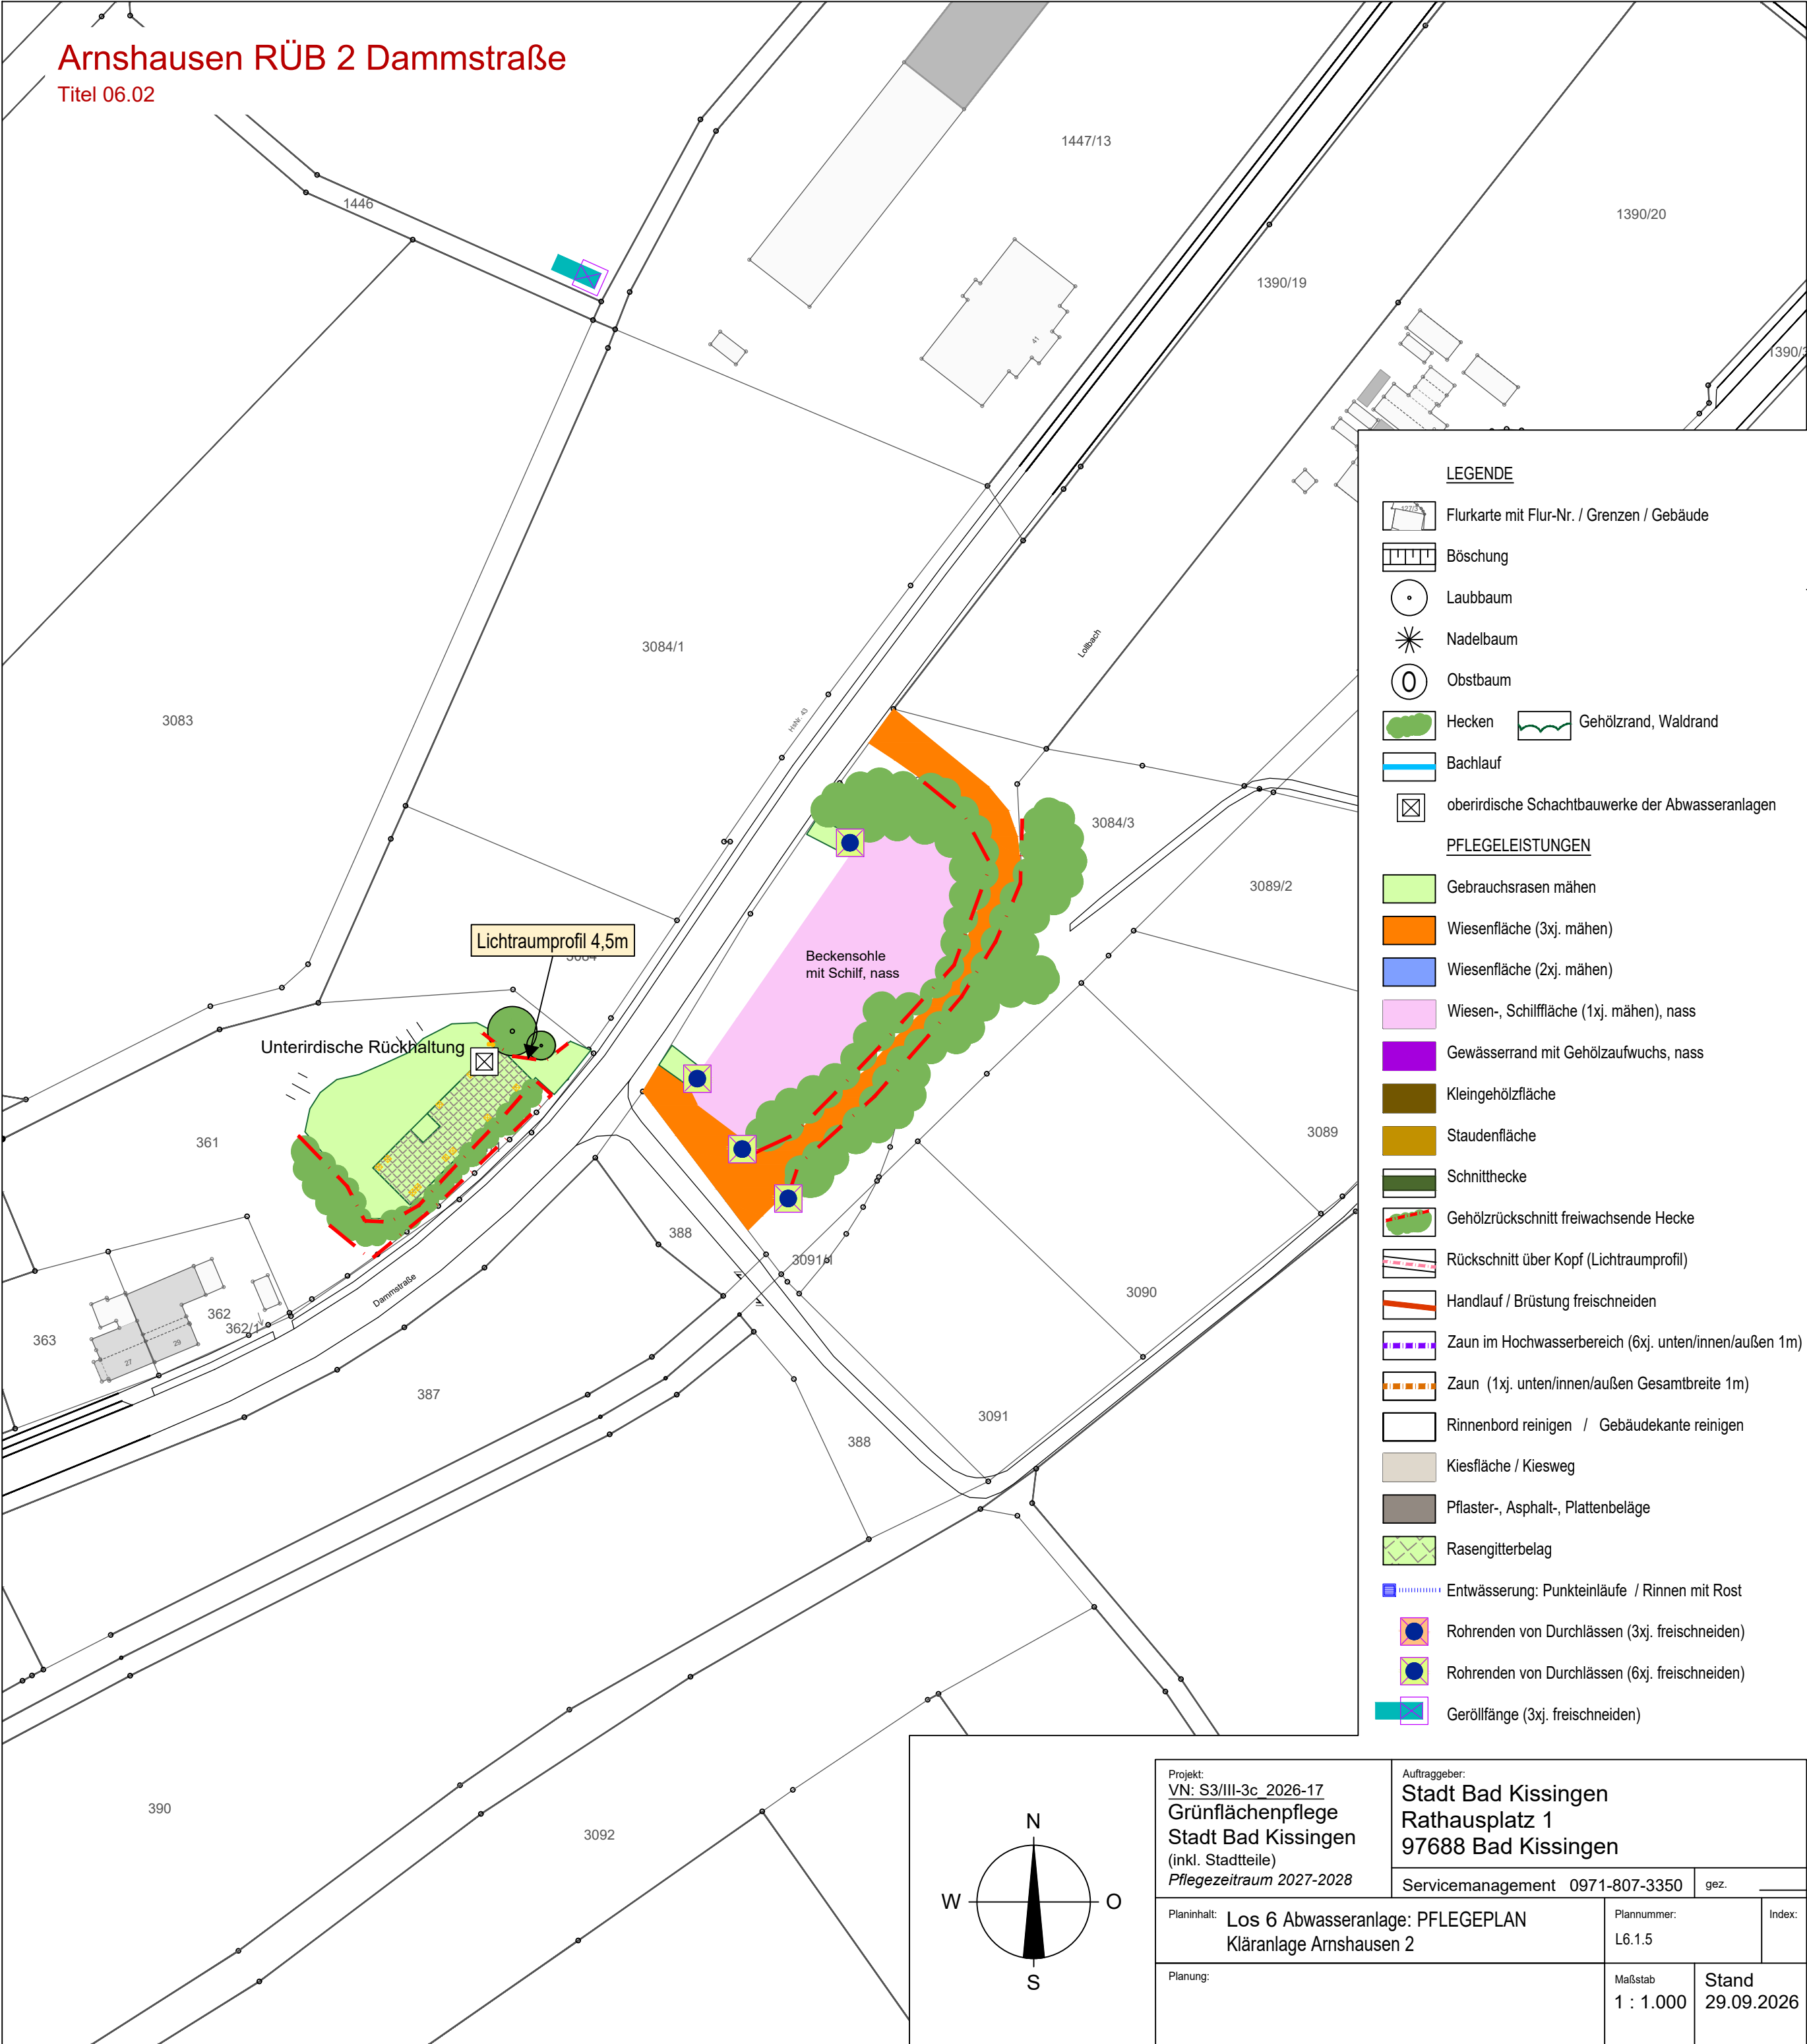


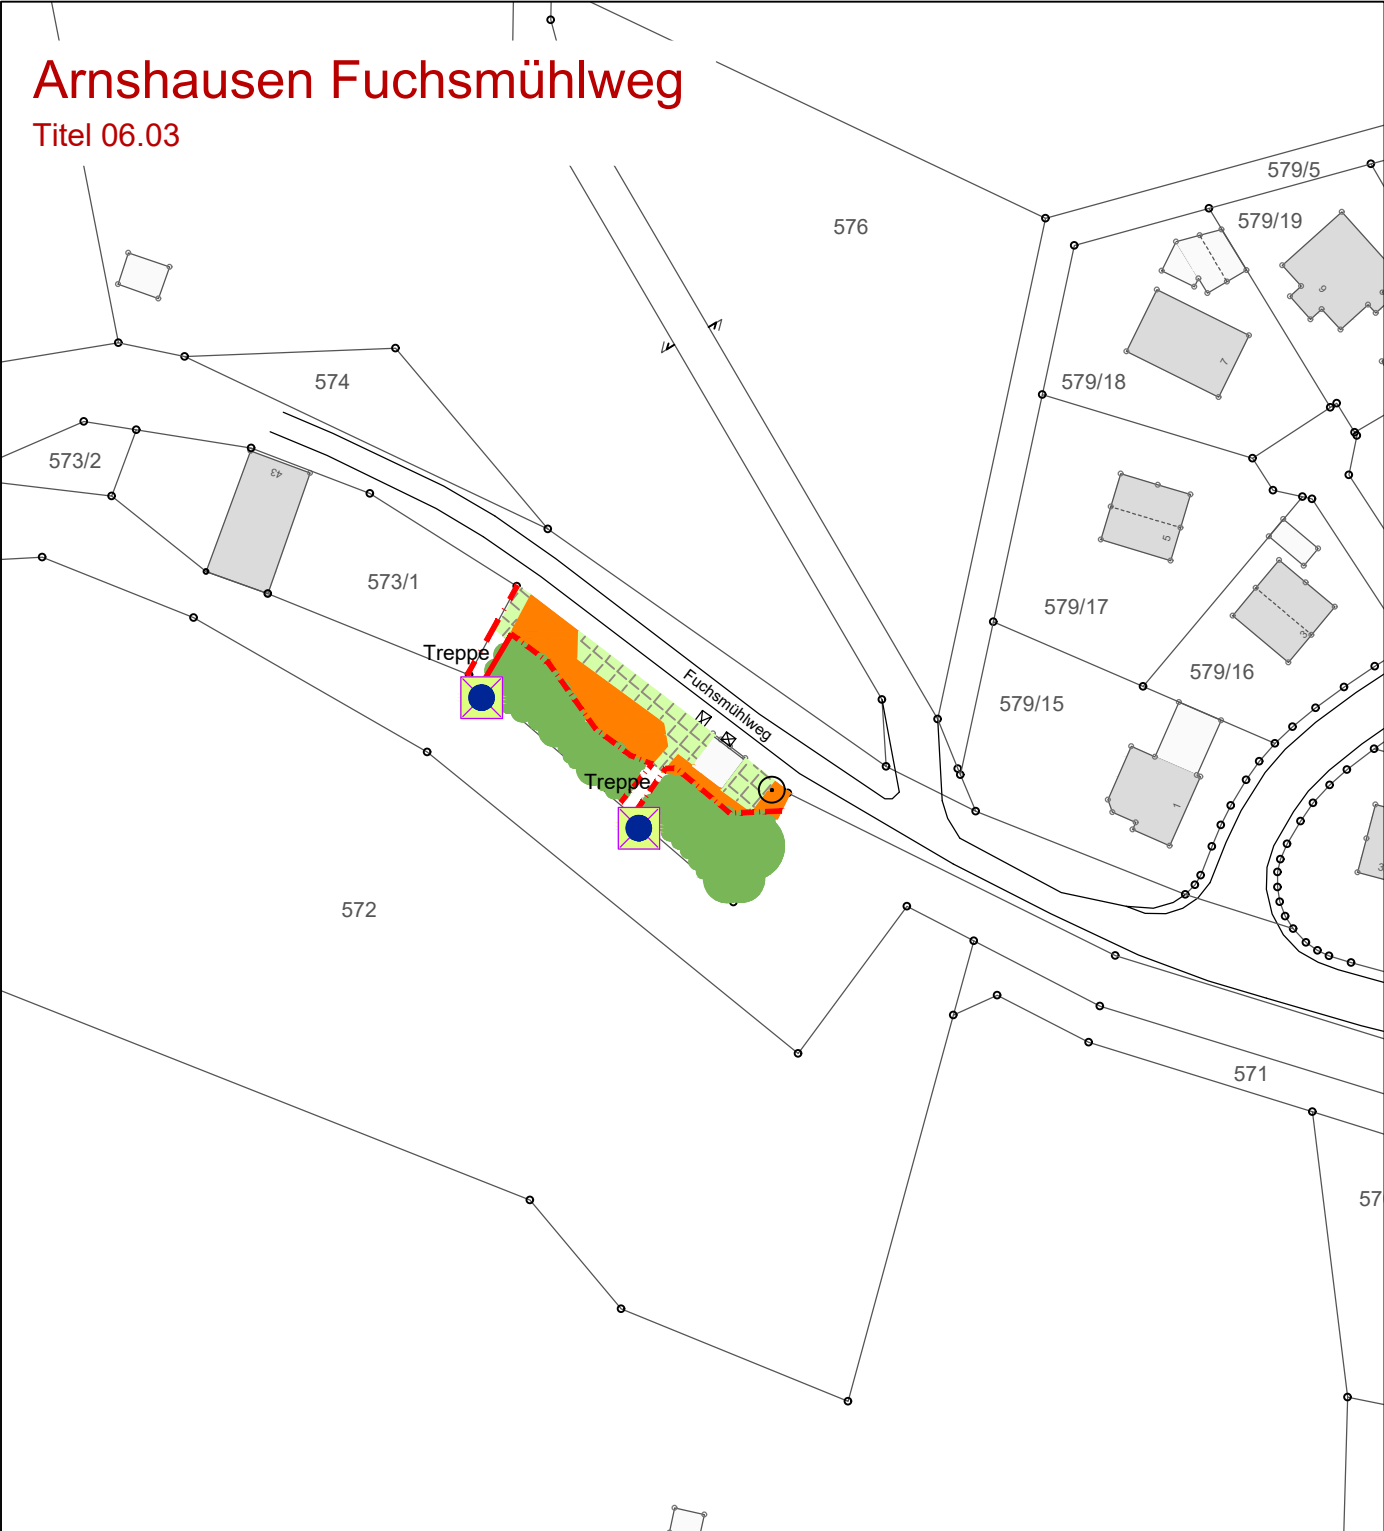

LEGENDE

- Flurkarte mit Flur-Nr. / Grenzen / Gebäude
- Böschung
- Laubbaum
- Nadelbaum
- Obstbaum
- Hecken
- Gehölzrand, Waldrand
- Bachlauf
- oberirdische Schachtbauwerke der Abwasseranlagen

PFLEGELEISTUNGEN

- Gebrauchsrasen mähen
- Wiesenfläche (3xj. mähen)
- Wiesenfläche (2xj. mähen)
- Wiesen-, Schilffläche (1xj. mähen), nass
- Gewässerrand mit Gehölzaufwuchs, nass
- Kleingehölzfläche
- Staudenfläche
- Schnitthecke
- Gehölzrückschnitt freiwachsende Hecke
- Rückschnitt über Kopf (Lichtraumprofil)
- Handlauf / Brüstung freischneiden
- Zaun im Hochwasserbereich (6xj. unten/innen/außen 1m)
- Zaun (1xj. unten/innen/außen Gesamtbreite 1m)
- Rinnenbord reinigen / Gebäudekante reinigen
- Kiesfläche / Kiesweg
- Pflaster-, Asphalt-, Plattenbeläge
- Rasengitterbelag
- Entwässerung: Punkteinläufe / Rinnen mit Rost
- Rohrenden von Durchlässen (3xj. freischneiden)
- Rohrenden von Durchlässen (6xj. freischneiden)
- Geröllfänge (3xj. freischneiden)

Projekt:
VN: S3/III-3c_2026-17
Grünflächenpflege
Stadt Bad Kissingen
(inkl. Stadtteile)
Pflegezeitraum 2027-2028

Auftraggeber:
Stadt Bad Kissingen
Rathausplatz 1
97688 Bad Kissingen

Servicemanagement 0971-807-3350 gez. _____

Planinhalt: **Los 6 Abwasseranlage: PFLEGEPLAN**
Kläranlage Arnshausen 2

Planung:

Plannummer:
L6.1.5

Index:

Maßstab
1 : 1.000

Stand
29.09.2026