
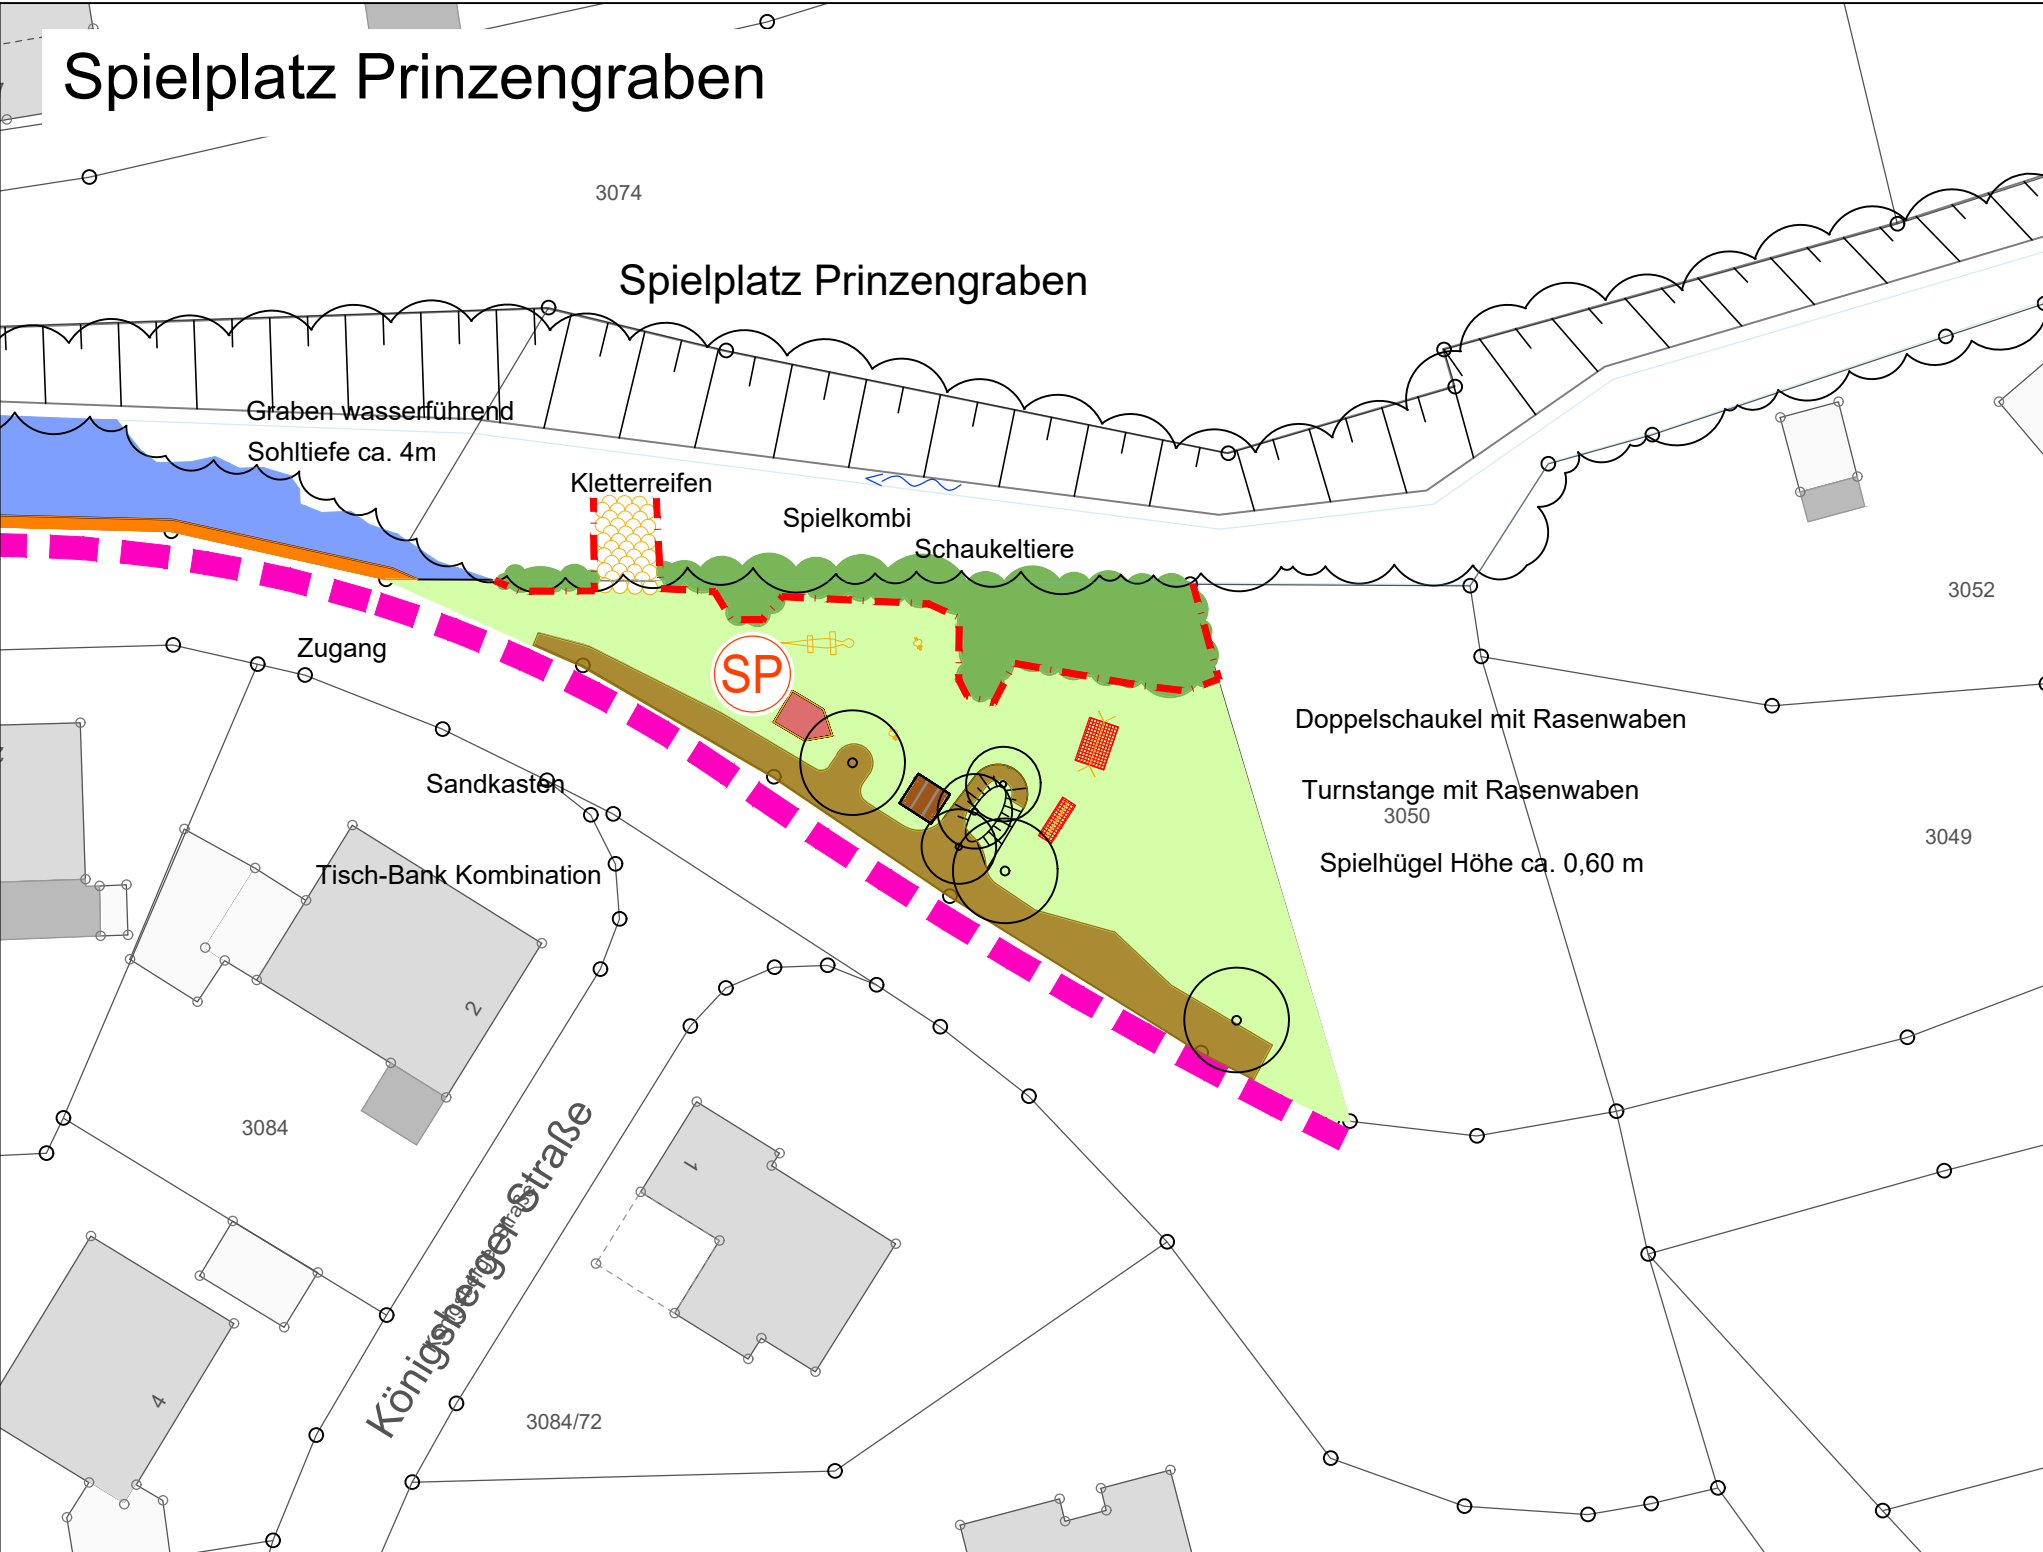


Hausen Spielplätze

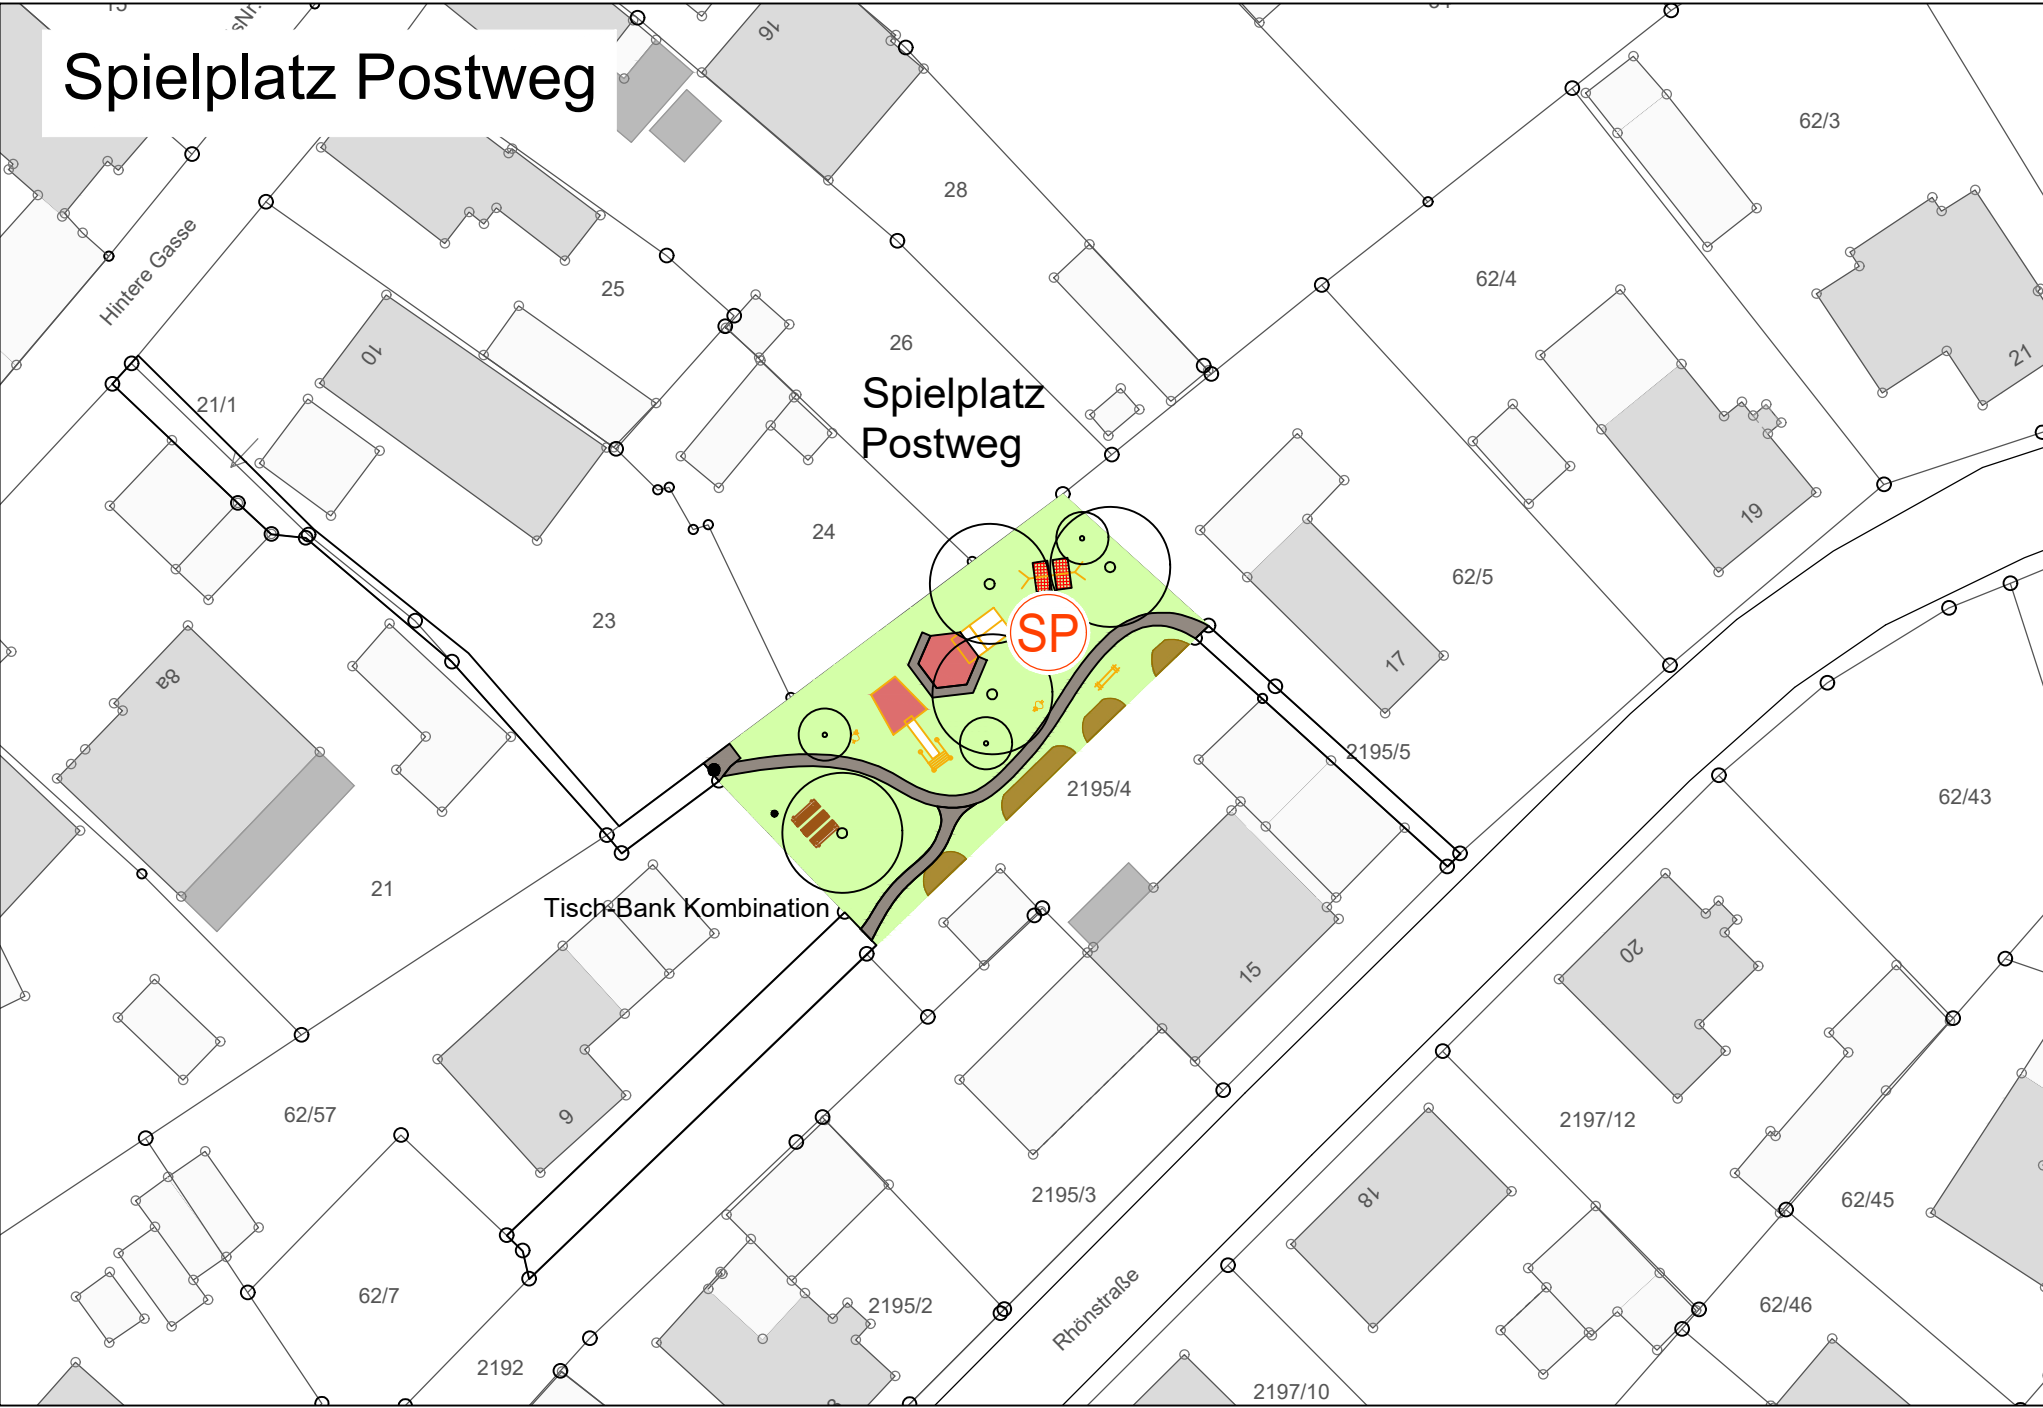

LEGENDE

Flurkarte mit Flur-Nr. / Grenzen / Gebäude

Böschung

Laubbaum

Nadelbaum

Obstbaum

Hecken

Einzelstrauch

Bachlauf

sonst. Ausstattung, Spielgeräte

Privat gepflegte Fläche

PFLEGELEISTUNGEN

Gebrauchsrasen mähen

Wiesenfläche 3x mähen

Wiesenfläche 2x mähen

Wiesenfläche 1x mähen

Gewässerrand mit Gehölzaufwuchs, nass

Kleingehölzfläche

Staudenfläche

Schnitthecke 1x schneiden

Schnitthecke 2x schneiden

Gehölzrückschnitt freiwachsende Hecke

Rückschnitt über Kopf (Lichttraumprofil)

Formschnittgehölz

Gehölzrückschnitt Einzelgehölz

Rinnenbord reinigen / Gebäudekante reinigen

Laub entfernen auf Weg

Kiesweg / wassergeb. Weg

Pflaster-, Asphalt-, Plattenbeläge

Fallschutz-Rasengitter / Fallschutzplatten

Rasengitterbelag

Spielsand / Fallschutzkies / Fallschutz-Rindenmulch

Entwässerung: Punkteinläufe / Rinnen mit Rost

Schachtdeckel

Brunnen

Bänke, Tische

Umgrenzung Grabfelder (Friedhof)

Zaun (Bestand)

ZUORDNUNG

G Pflege von Grünanlagen

F Friedhofspflege

SB Pflege von Straßenbegleitgrün

SP Spielplatzpflege

LI Liegenschaften - sonstiges

LW Liegenschaften - Feuerwehr

PL Landschaftspflege

Projekt:
VN: S3/III-3c 2026-17
Grünflächenpflege
Stadt Bad Kissingen
(inkl. Stadtteile)
Pflegezeitraum 2027-2028

Planinhalt:
**HAUSEN:
PFLEGEPLAN, Hausen Spielplätze**

Planung:

Auftraggeber:
**Stadt Bad Kissingen
Rathausplatz 1
97688 Bad Kissingen**

Servicemanagement 0971-807-3350

gez.

Plannummer:
L7.5-SP

Maßstab
1:500

Stand
29.09.2026