
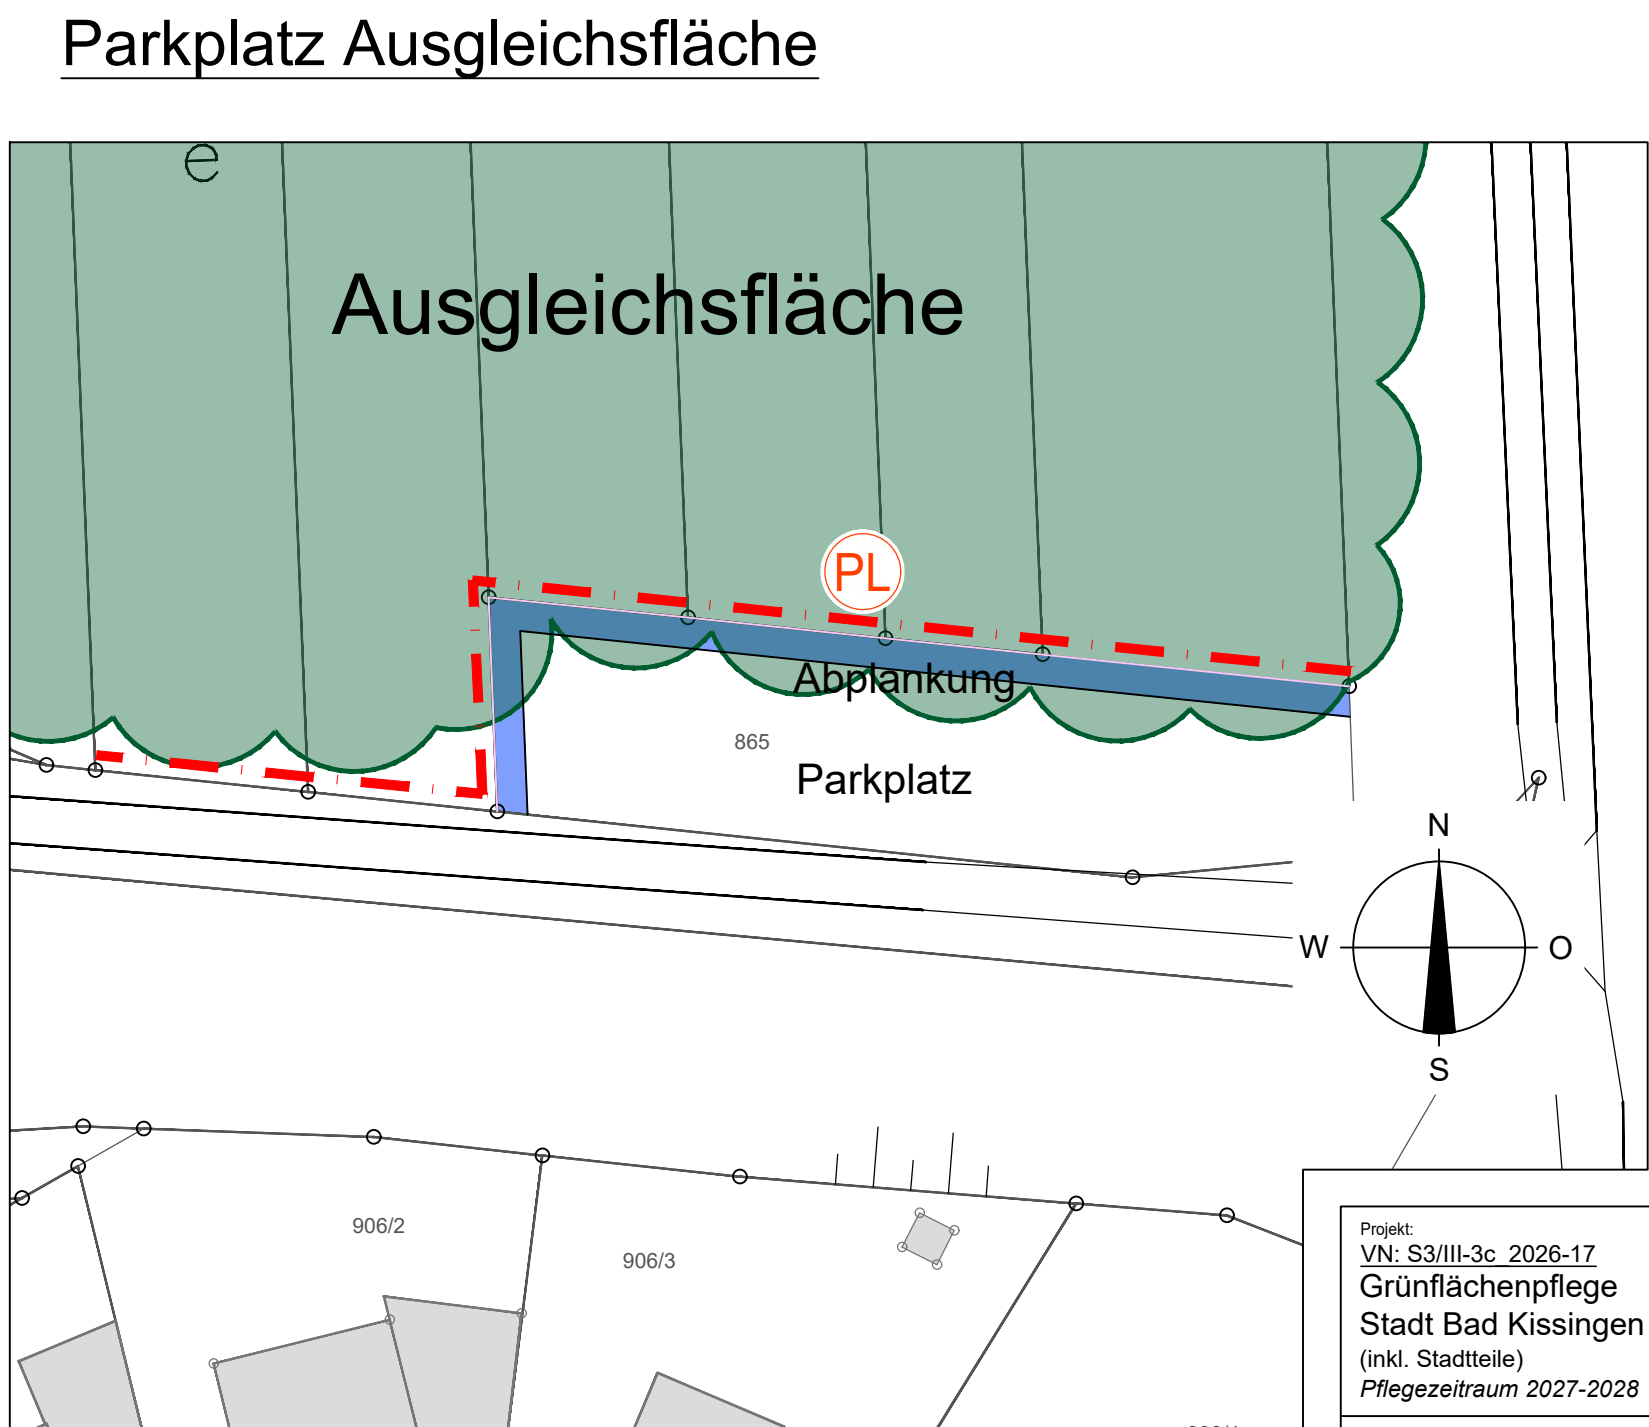
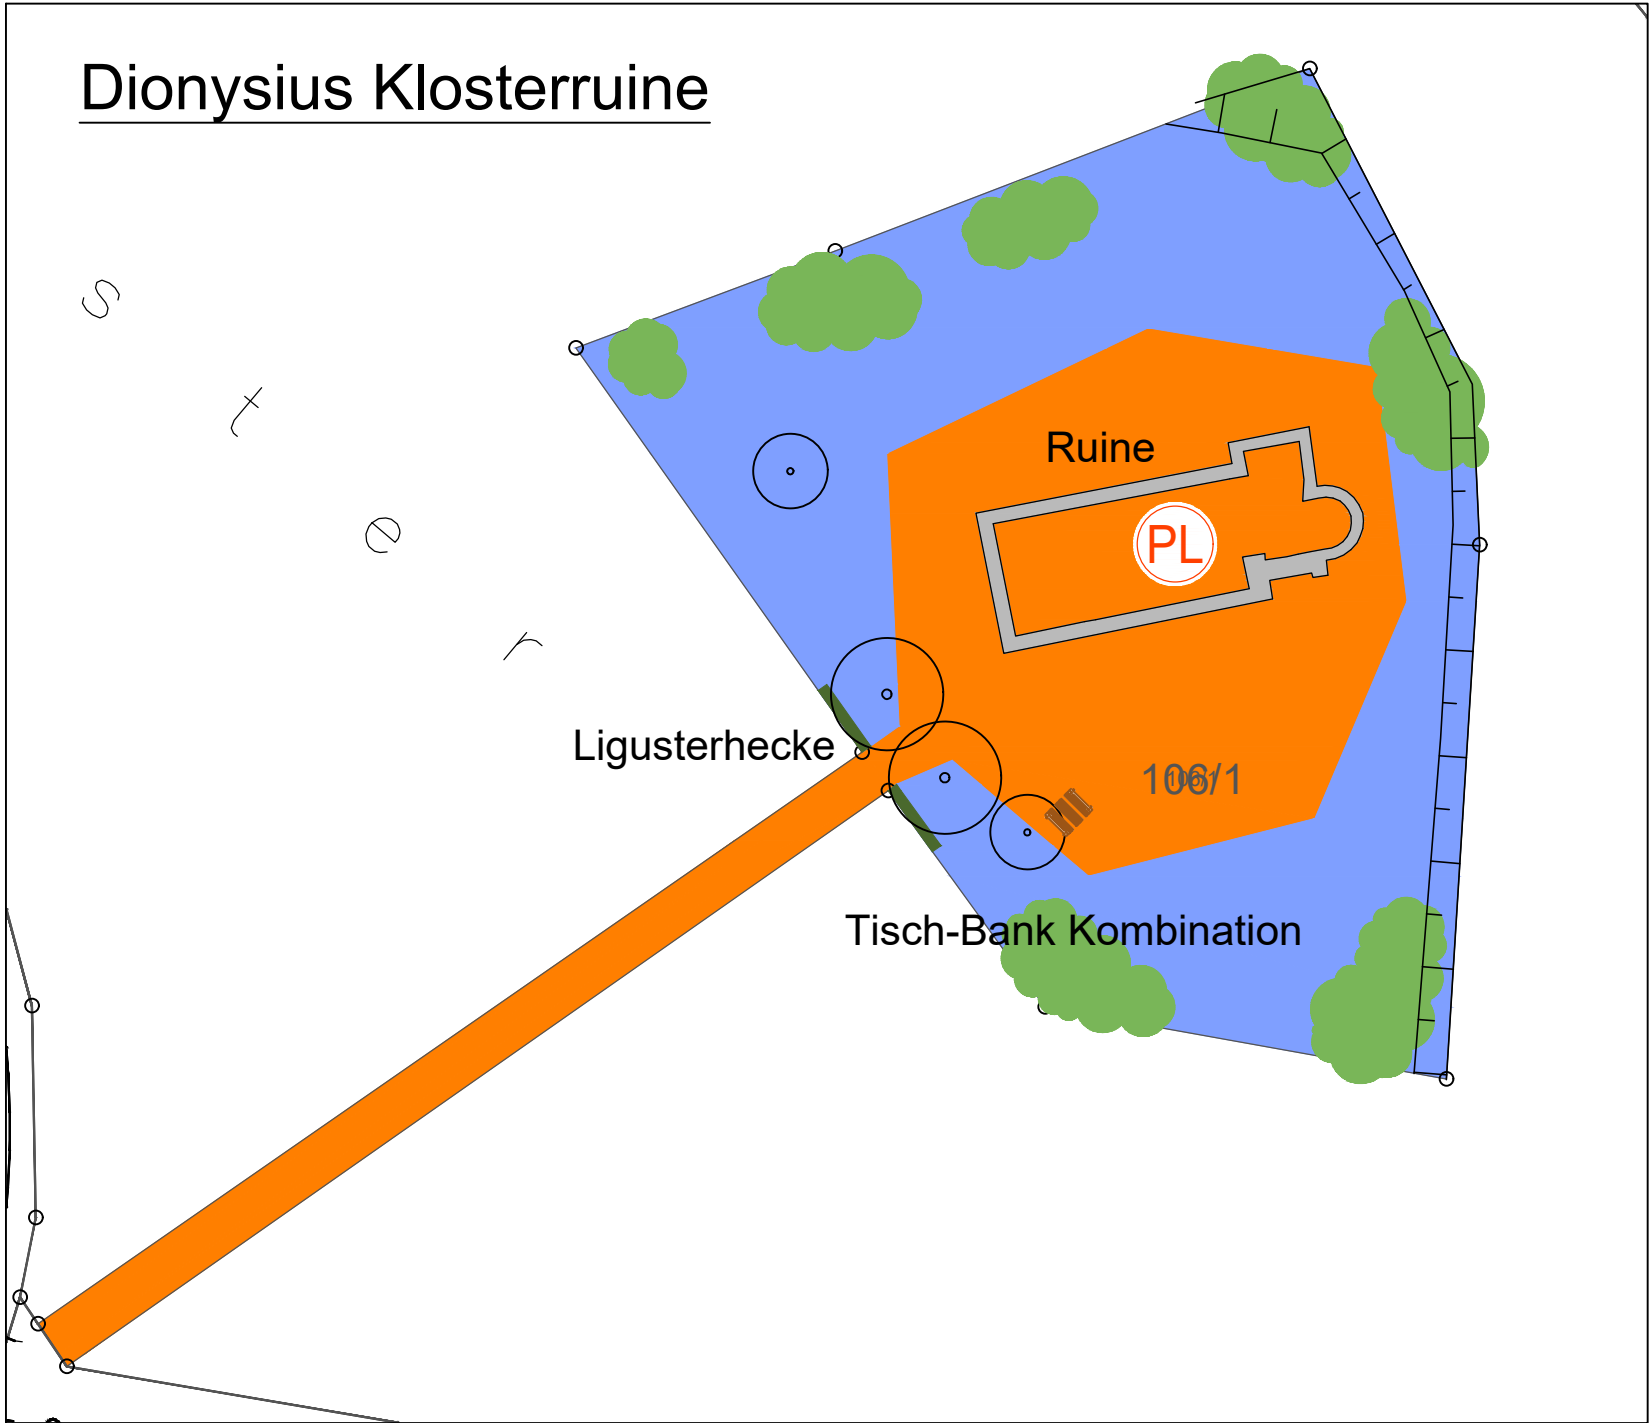


Kleinbrach 2

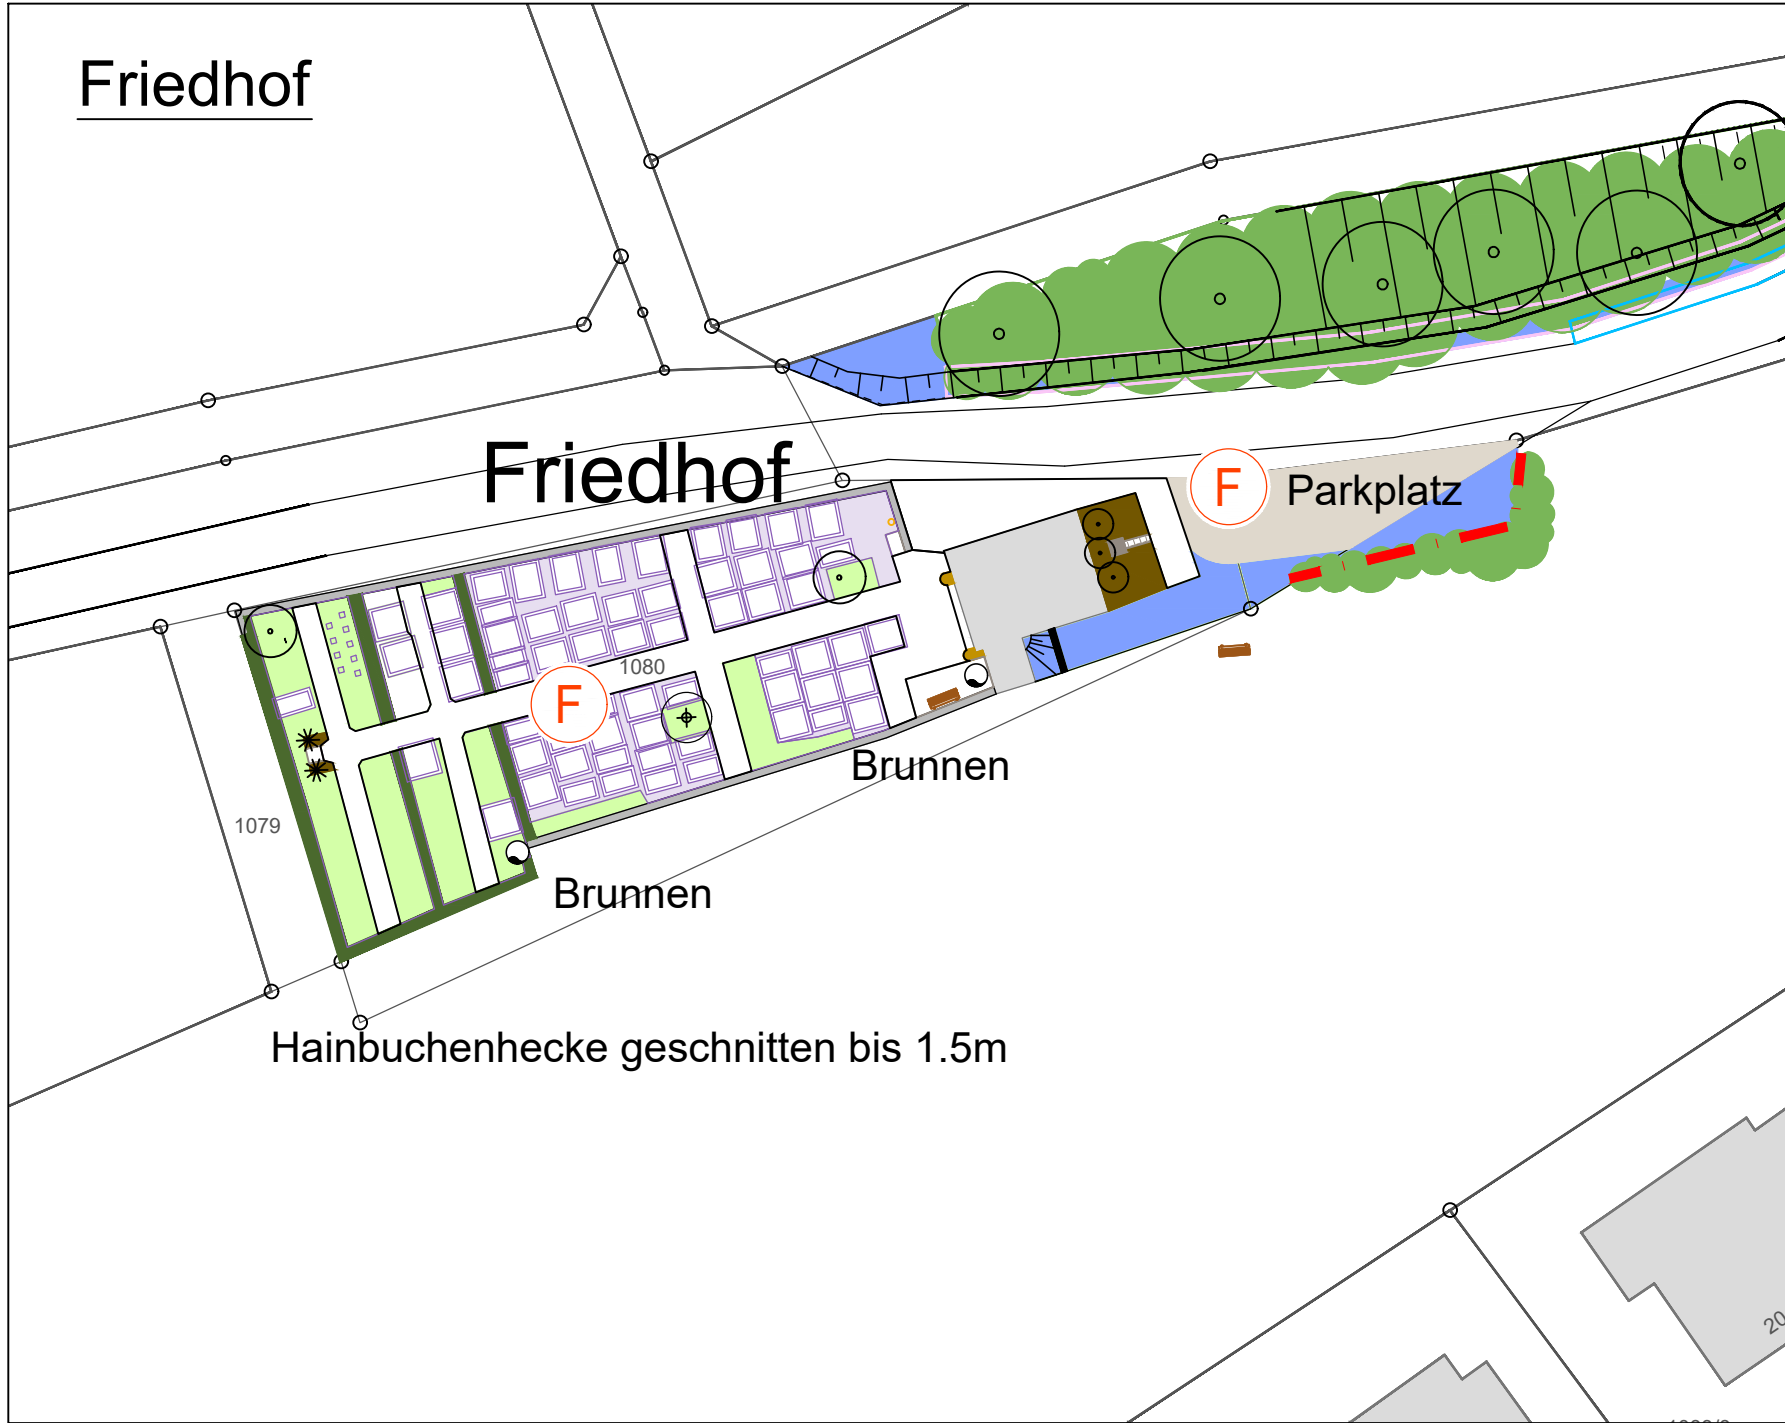

LEGENDE

- Flurkarte mit Flur-Nr. / Grenzen / Gebäude
- Böschung
- Laubbaum
- Nadelbaum
- Obstbaum
- Hecken
- Gehölzrand, Waldrand
- Einzelstrauch
- Bachlauf
- sonst. Ausstattung, Spielgeräte
- privat gepflegte Fläche

PFLEGELEISTUNGEN

- Gebrauchsrasen mähen
- Wiesenfläche 3x mähen
- Wiesenfläche 2x mähen
- Wiesenfläche 1x mähen
- Gewässerrand mit Gehölzaufwuchs, nass
- Kleingehölzfläche
- Staudenfläche
- Schnitthecke 1x schneiden
- Schnitthecke 2x schneiden
- Gehölzrückschnitt freiwachsende Hecke
- Rückschnitt über Kopf (Lichtraumprofil)
- Formschnittgehölz
- Gehölzrückschnitt Einzelgehölz
- Rinnenbord reinigen / Gebäudekante reinigen
- Laub entfernen auf Weg
- Kiesfläche / Kiesweg
- Pflaster-, Asphalt-, Plattenbeläge
- Fallschutz-Rasengitter / Fallschutzplatten
- Rasengitterbelag
- Spieleand / Fallschutzkies / Fallschutz-Rindenmulch
- Entwässerung: Punkteinläufe / Rinnen mit Rost
- Schachtdeckel
- Brunnen
- Bänke, Tische
- Umgrenzung Grabfelder (Friedhof)
- Zaun (Bestand)

ZUORDNUNG

- G Pflege von Grünanlagen
- F Friedhofspflege
- SB Pflege von Straßenbegleitgrün
- SP Spielplatzpflege
- LI Liegenschaften - sonstiges
- LW Liegenschaften - Feuerwehr

Projekt: VN: S3/III-3c. 2026-17 Grünflächenpflege Stadt Bad Kissingen (inkl. Stadtteile) Pflegezeitraum 2027-2028		Auftraggeber: Stadt Bad Kissingen Rathausplatz 1 97688 Bad Kissingen	
Planinhalt: KLEINBRACH: PFLEGEPLAN, Kleinbrach 2		Plannummer: L8.1.2	Index:
Planung:		Maßstab: 1:500	Stand: 29.09.2026