



Spielplatz: Im Steinbusch

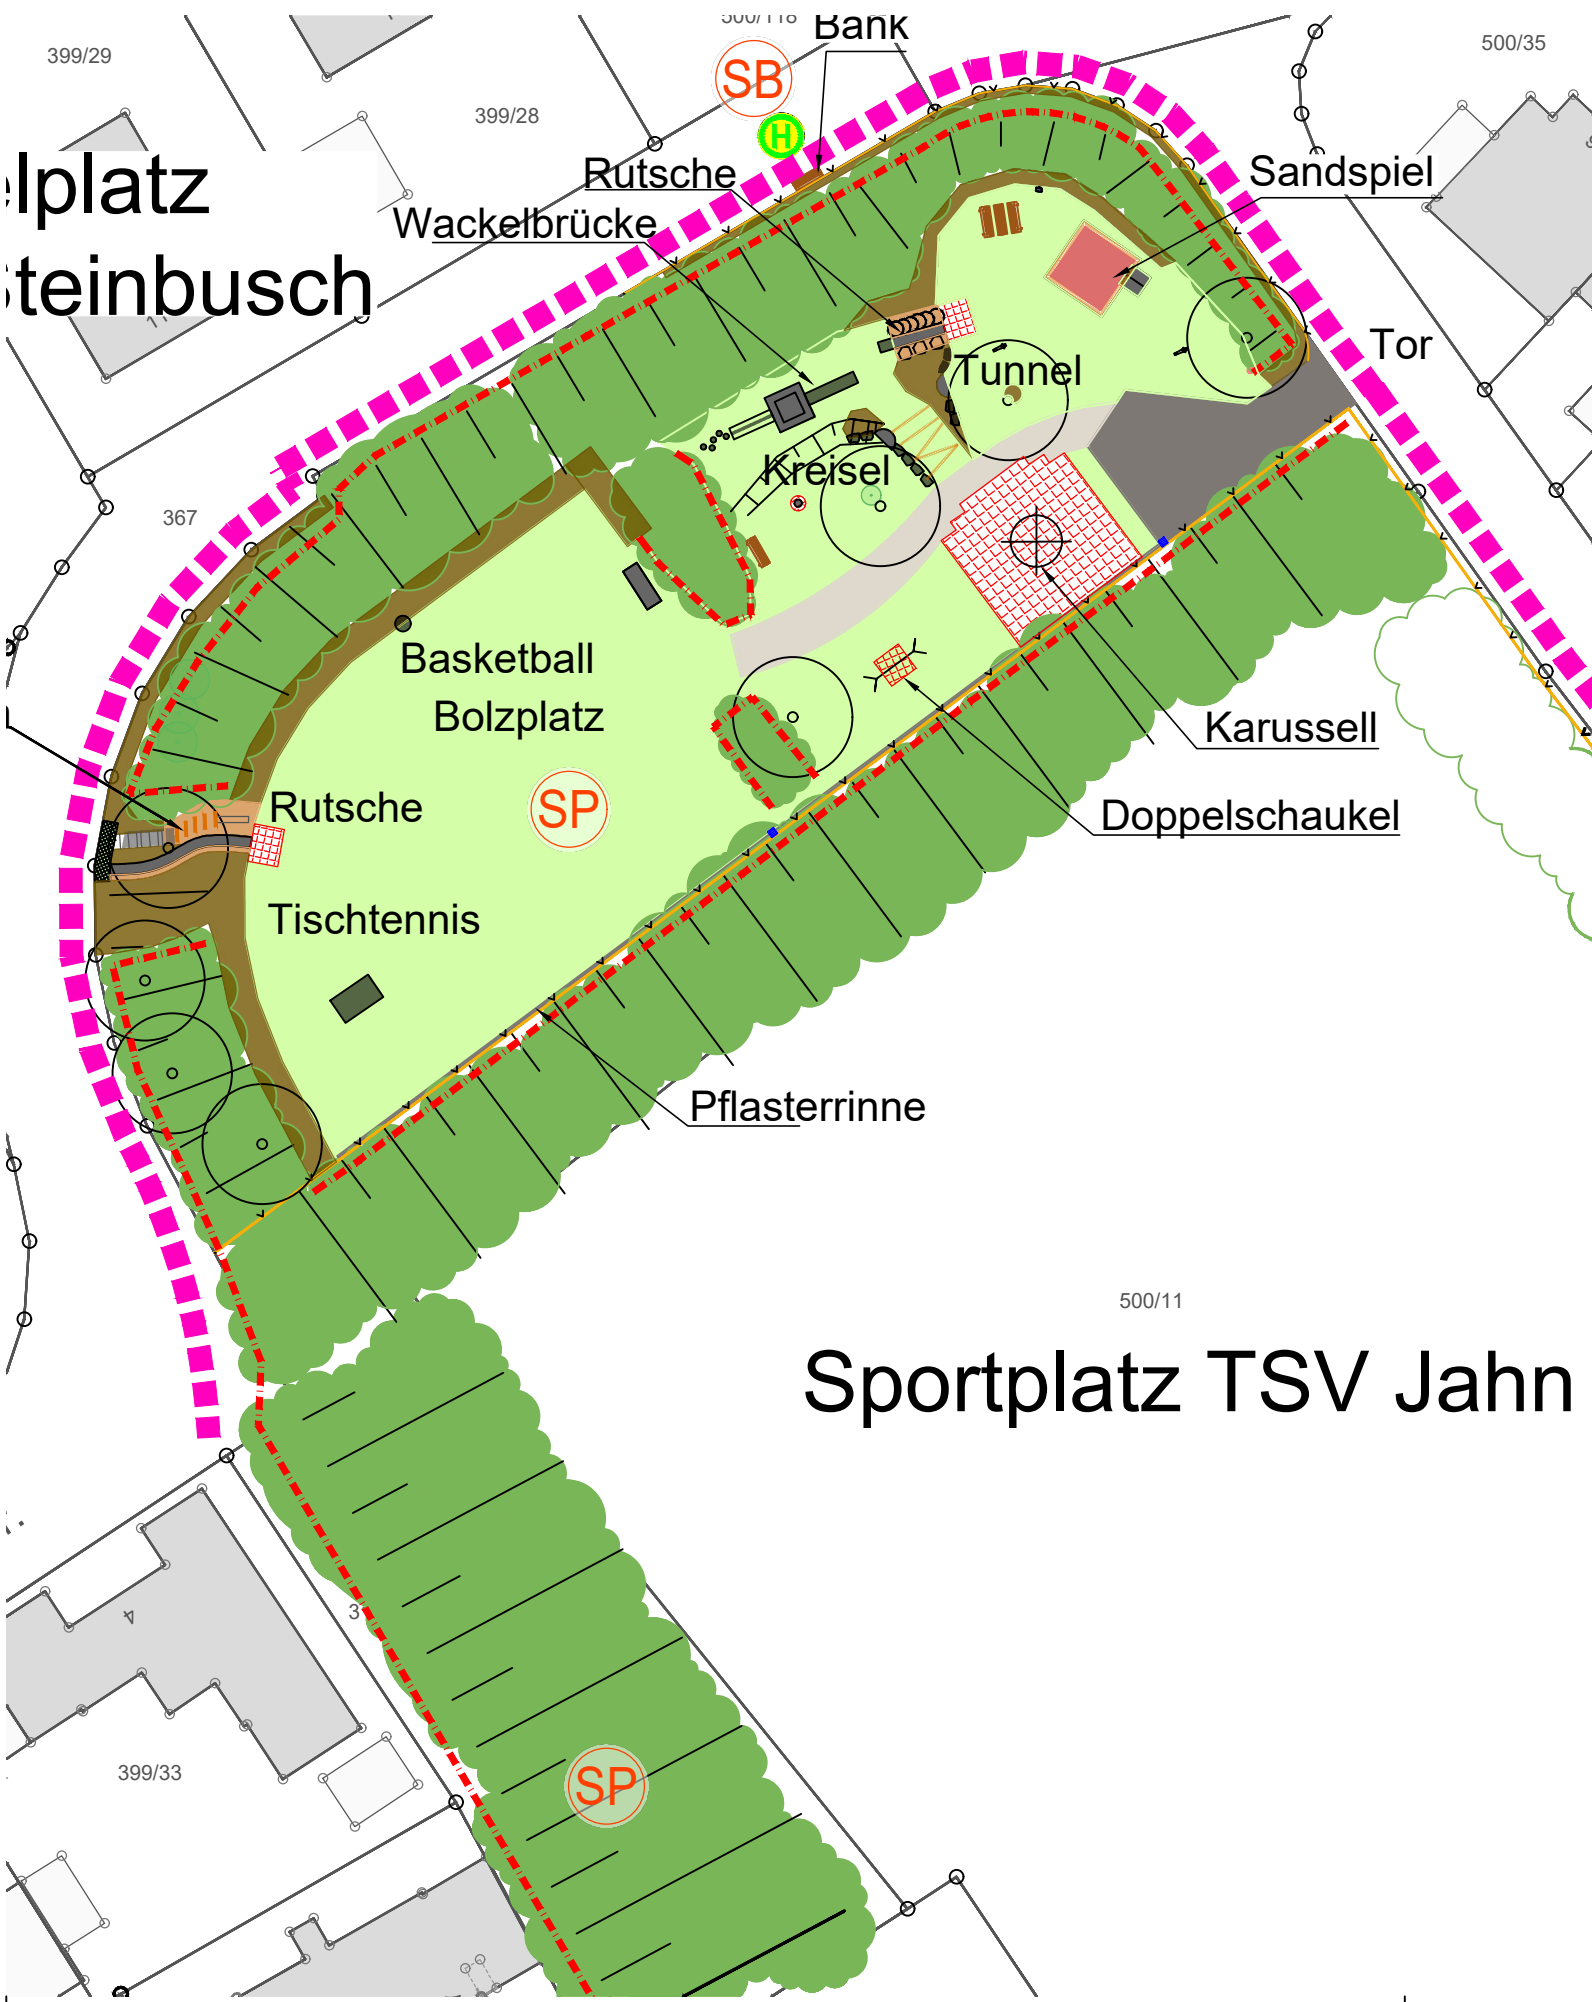

Spielplatz: Holzweg

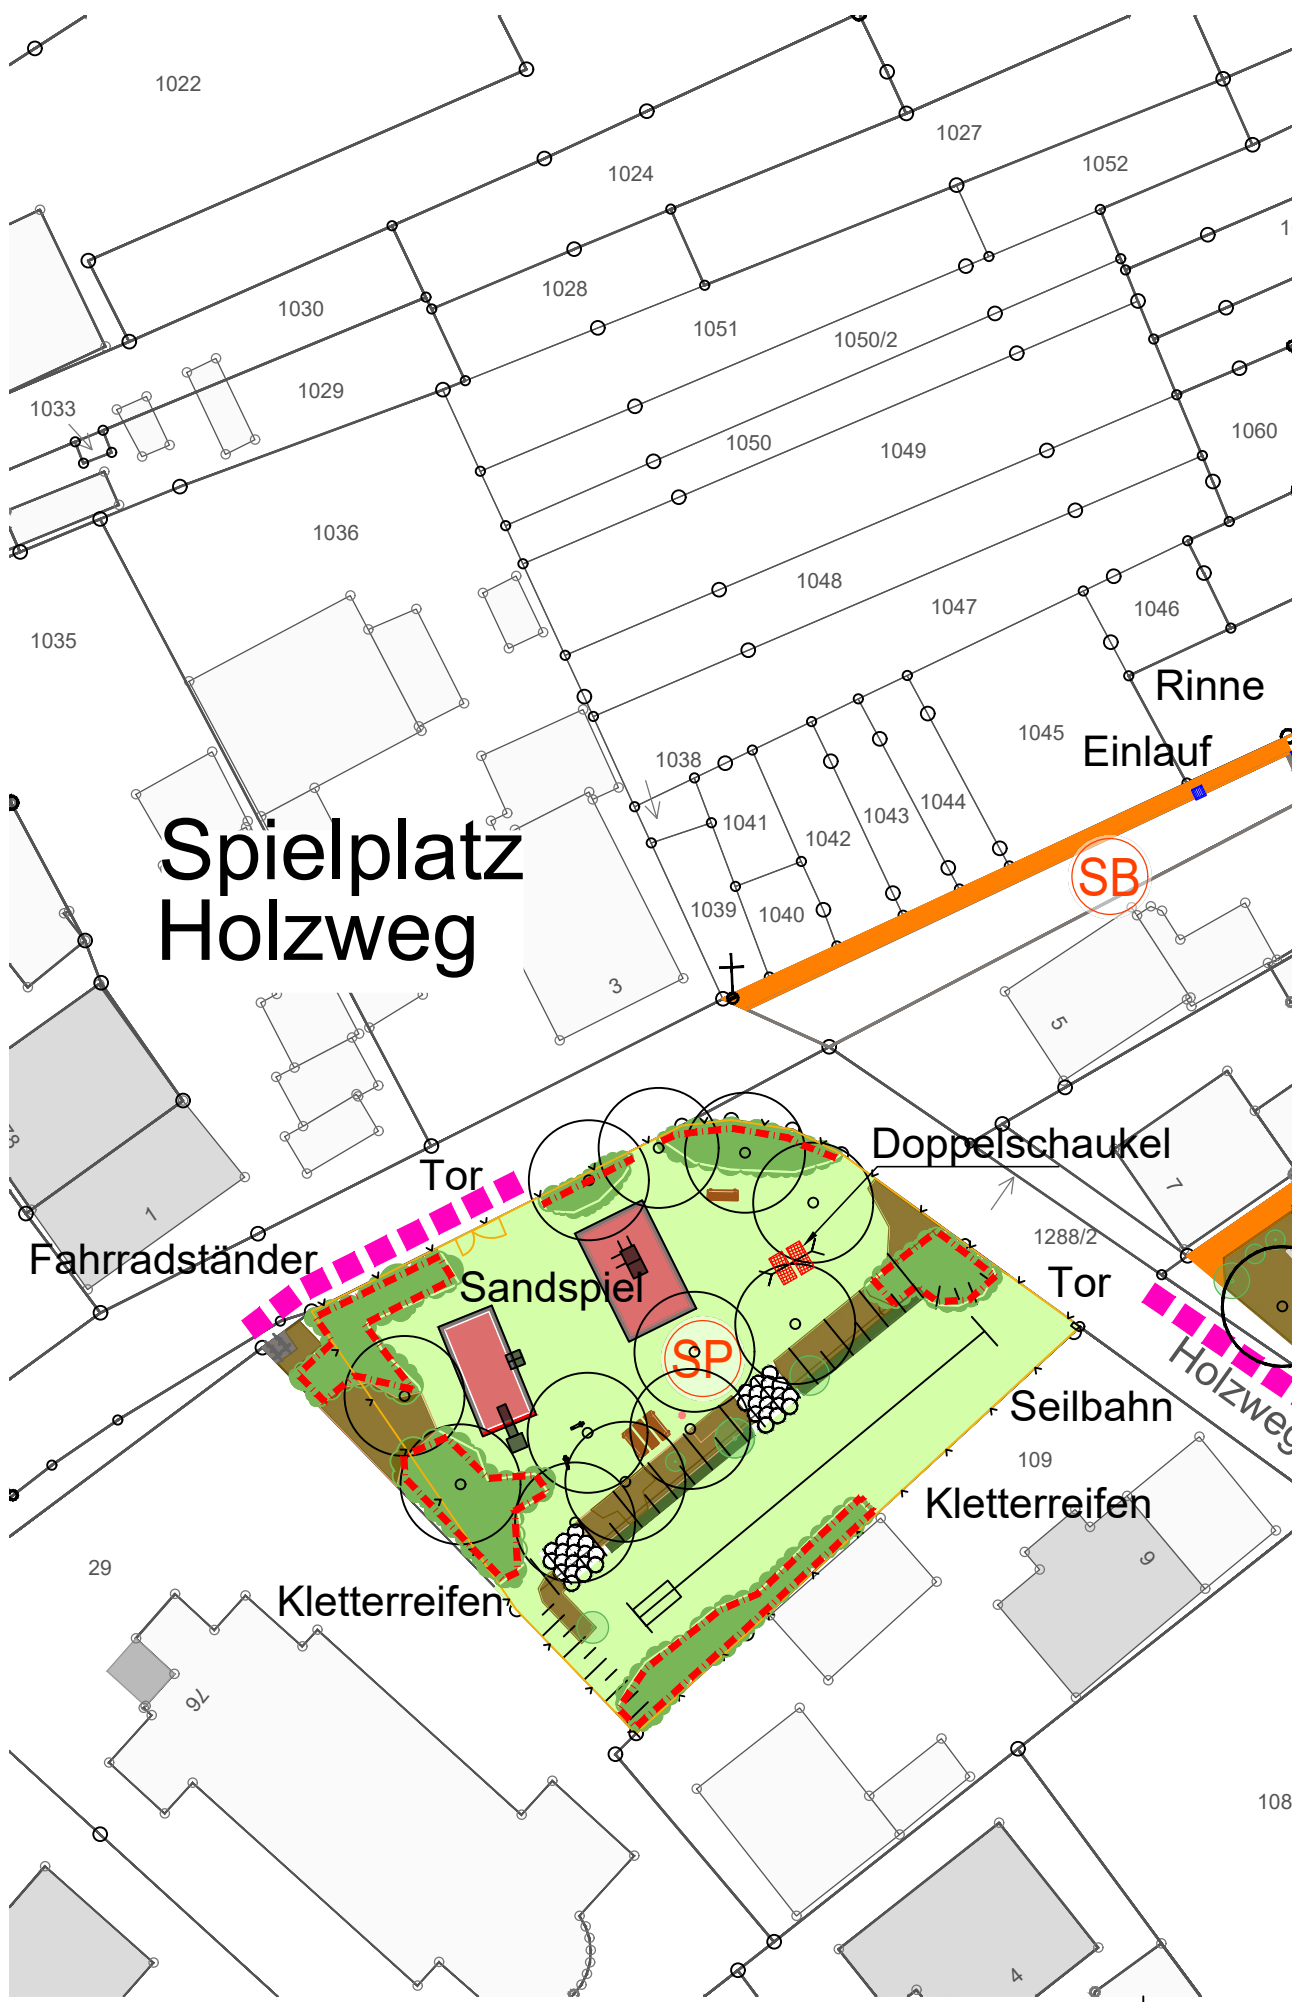

LEGENDE

Flurkarte mit Flur-Nr. / Grenzen / Gebäude

Böschung

Laubbaum

Nadelbaum

Obstbaum

Hecken

Einzelstrauch

Bachlauf

sonst. Ausstattung, Spielgeräte

Privat gepflegte Fläche

Gebrauchsrasen mähen

Wiesenfläche 3x mähen

Wiesenfläche 2x mähen

Wiesenfläche 1x mähen

Gewässerrand mit Gehölzaufwuchs, nass

Kleingehölzfläche

Staudenfläche

Schnitthecke 1x schneiden

Schnitthecke 2x schneiden

Gehölzrückschnitt freiwachsende Hecke

Rückschnitt über Kopf (Lichtraumprofil)

Formschnittgehölz

Gehölzrückschnitt Einzelgehölz

Rinnenbord reinigen / Gebäudekante reinigen

Laub entfernen auf Weg

Kiesweg / wassergeb. Weg

Pflaster-, Asphalt-, Plattenbeläge

Fallschutz-Rasengitter / Fallschutzplatten

Rasengitterbelag

Spielsand / Fallschutzkies / Fallschutz-Rindenmulch

Entwässerung: Punkteinfälle / Rinnen mit Rost

Schachtdeckel

Brunnen

Bänke, Tische

Umgrenzung Grabfelder (Friedhof)

Zaun - Geländer (Bestand)

PFLEGELEISTUNGEN

Gebrauchsrasen mähen

Wiesenfläche 3x mähen

Wiesenfläche 2x mähen

Wiesenfläche 1x mähen

Gewässerrand mit Gehölzaufwuchs, nass

Kleingehölzfläche

Staudenfläche

ZUORDNUNG

Pflege von Grünanlagen

Friedhofspflege

Pflege von Straßenbegleitgrün

Spielplatzpflege

Liegenschaften - Feuerwehr

Liegenschaften - sonstiges

Landschaftspflege

0 m 30 m

Projekt: VN: S3/III-3c 2026-17 Grünflächenpflege Stadt Bad Kissingen (inkl. Stadtteile) Pflegezeitraum 2027-2028		Auftraggeber: Stadt Bad Kissingen Rathausplatz 1 97688 Bad Kissingen	
Planinhalt: Winkels: PFLEGEPLAN, Spielplätze		Plannummer: L9.1.1-SP	Index:
Planung:		Maßstab 1:500	Stand 29.09.2026