


Friedhof Winkels

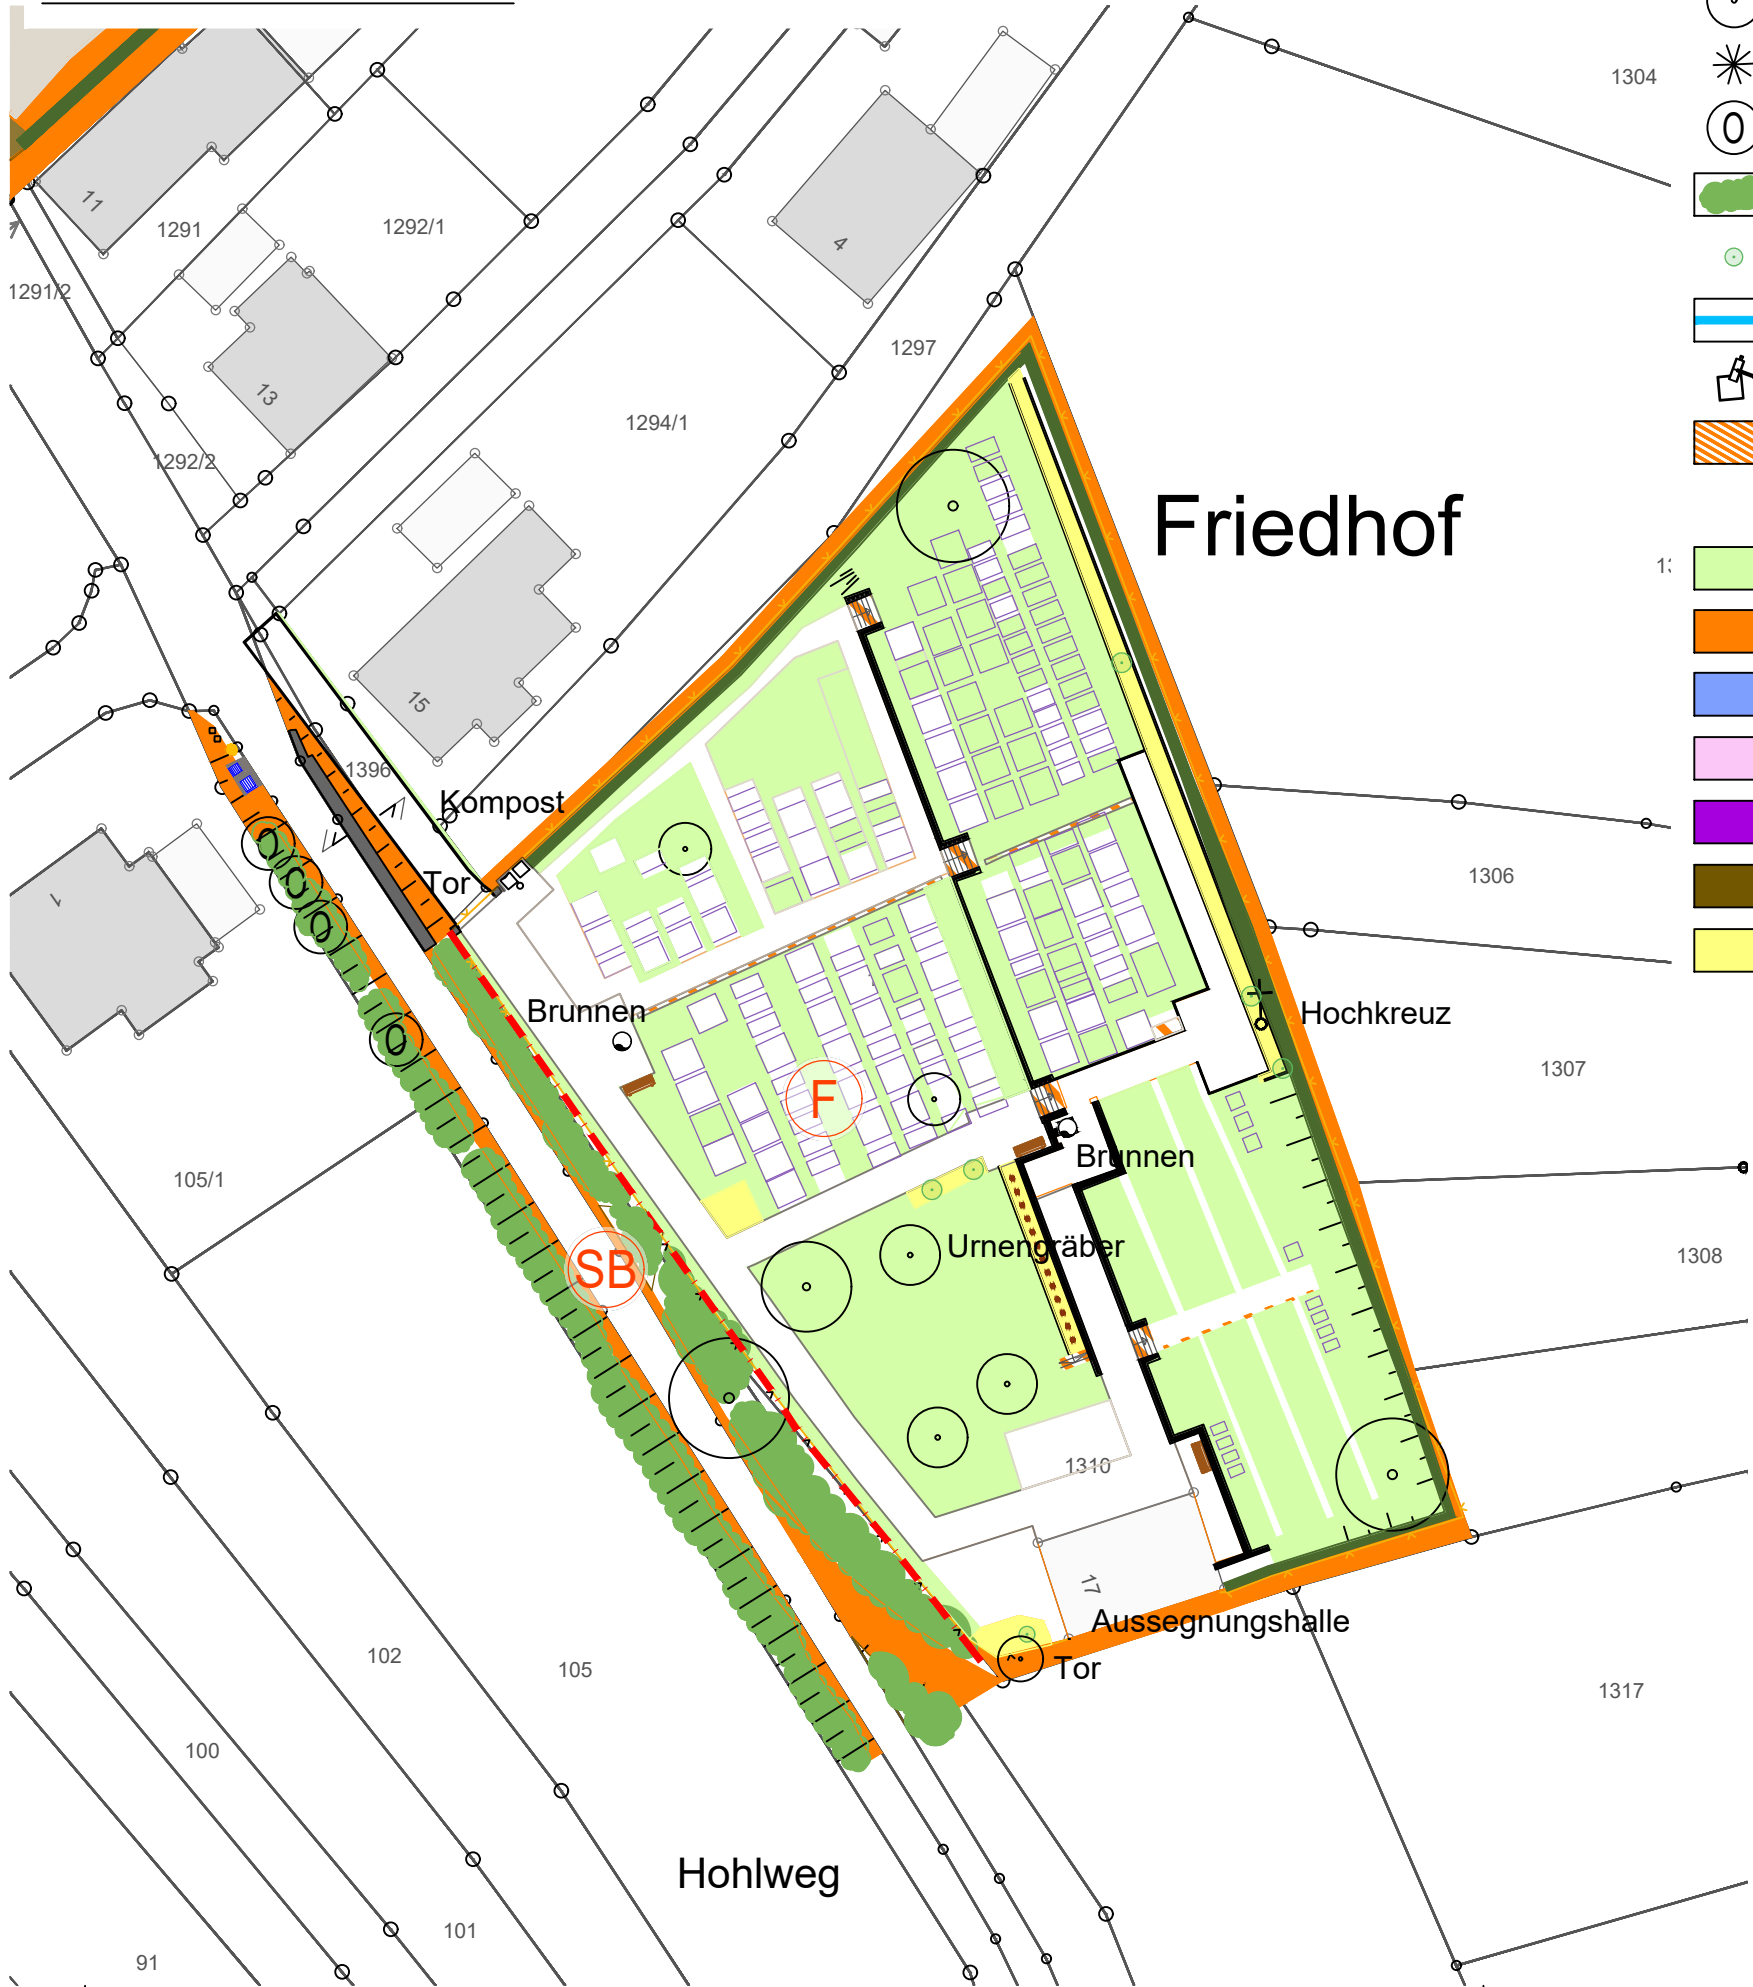

Friedhof

LEGENDE

- Flurkarte mit Flur-Nr. / Grenzen / Gebäude
- Böschung
- Laubbaum
- Nadelbaum
- Obstbaum
- Hecken
- Einzelstrauch
- Bachlauf
- sonst. Ausstattung, Spielgeräte
- Privat gepflegte Fläche
- Gehölzrand, Waldrand
- Schnitthecke 1x schneiden
- Schnitthecke 2x schneiden
- Gehölzrückschnitt freiwachsende Hecke
- Rückschnitt über Kopf (Lichtraumprofil)
- Formschnittgehölz
- Gehölzrückschnitt Einzelgehölz
- Rinnenbord reinigen / Gebäudekante reinigen
- Laub entfernen auf Weg
- Kiesweg / wassergeb. Weg
- Pflaster-, Asphalt-, Plattenbeläge
- Fallschutz-Rasengitter / Fallschutzplatten
- Rasengitterbelag
- Spielsand / Fallschutzkies / Fallschutz-Rindenmulch
- Entwässerung: Punkteinläufe / Rinnen mit Rost
- Schachtdeckel
- Brunnen
- Bänke, Tische
- Umgrenzung Grabfelder (Friedhof)
- Zaun - Geländer (Bestand)

PFLEGELEISTUNGEN

Gebrauchsrasen mähen

Wiesenfläche 3x mähen

Wiesenfläche 2x mähen

Wiesenfläche 1x mähen


Gewässerrand mit Gehölzaufwuchs, nass

Kleingehölzfläche

Staudenfläche

ZUORDNUNG

- Pflege von Grünanlagen
- Friedhofspflege
- Pflege von Straßenbegleitgrün
- Spielplatzpflege
- Liegenschaften - Feuerwehr
- Liegenschaften - sonstiges

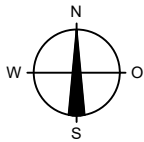

Projekt: VN: S3/III-3c 2026-17 Grünflächenpflege Stadt Bad Kissingen (inkl. Stadtteile) Pflegezeitraum 2027-2028		Auftraggeber: Stadt Bad Kissingen Rathausplatz 1 97688 Bad Kissingen	
Planinhalt: Winkels: PFLEGEPLAN, Friedhof		Plannummer: L9.1.2-FH	Index:
Planung:		Maßstab 1:500	Stand 29.09.2026
		Servicemanagement 0971-807-3350	gez. _____