




Plangrundlage : LGL, www.lgl-bw.de, dl-de/by-2-0

Legende:

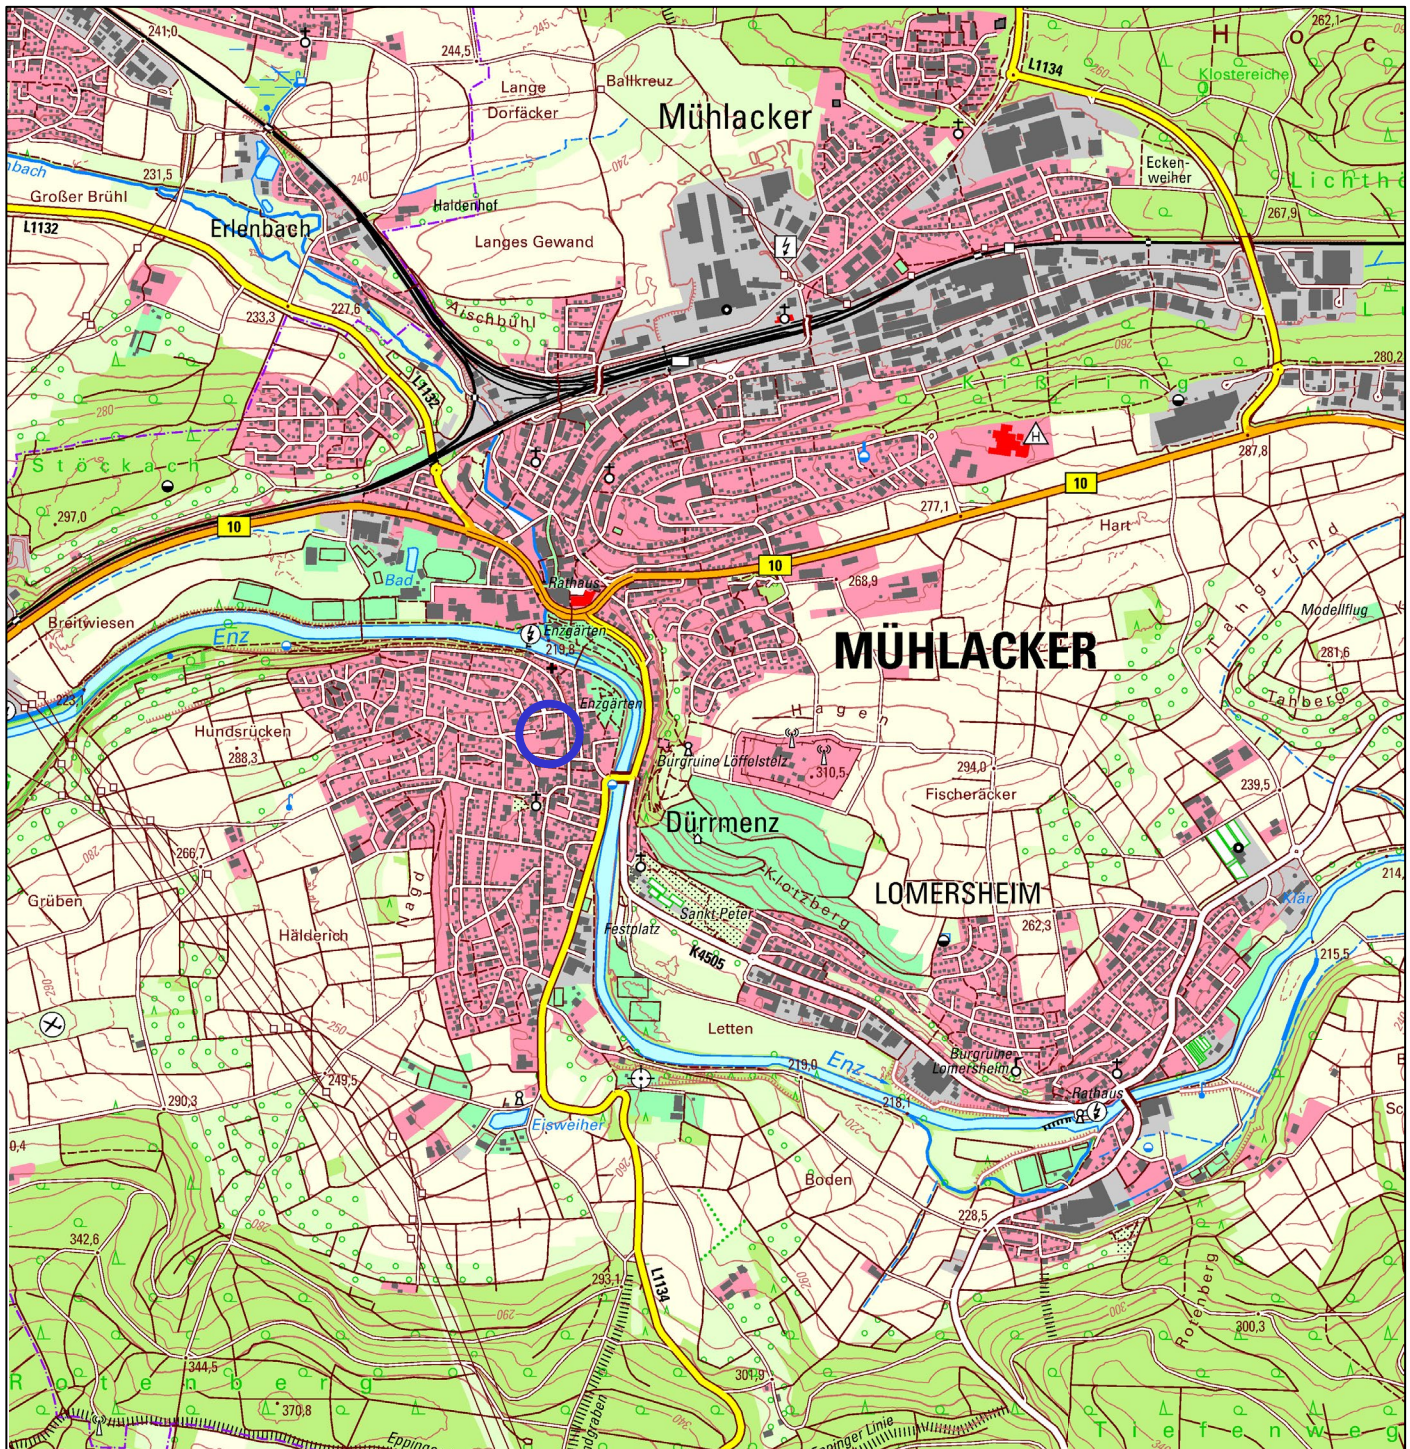

Untersuchungsbereich



Projekt :

Umbau Ulrich-von-Dürrmenz Schule, Mühlacker

Orientierende Erkundung der
schadstoffhaltigen Bausubstanz

Planinhalt:

**Auszug aus der
topografischen Karte**

Maßstab :

1:25.000

Anlage-Nr.:

1

Auftraggeber:



Stadt Mühlacker
Kelterplatz 7, 75417 Mühlacker

**INGENIEURBÜRO
ROTH & PARTNER**



Ingenieurbüro Roth & Partner GmbH
Hans-Sachs-Str. 9 · 76133 Karlsruhe
Telefon 0721 98453-0 · Telefax -99
info@ib-roth.com · www.ib-roth.com

Karlsruhe, Dezember 2025