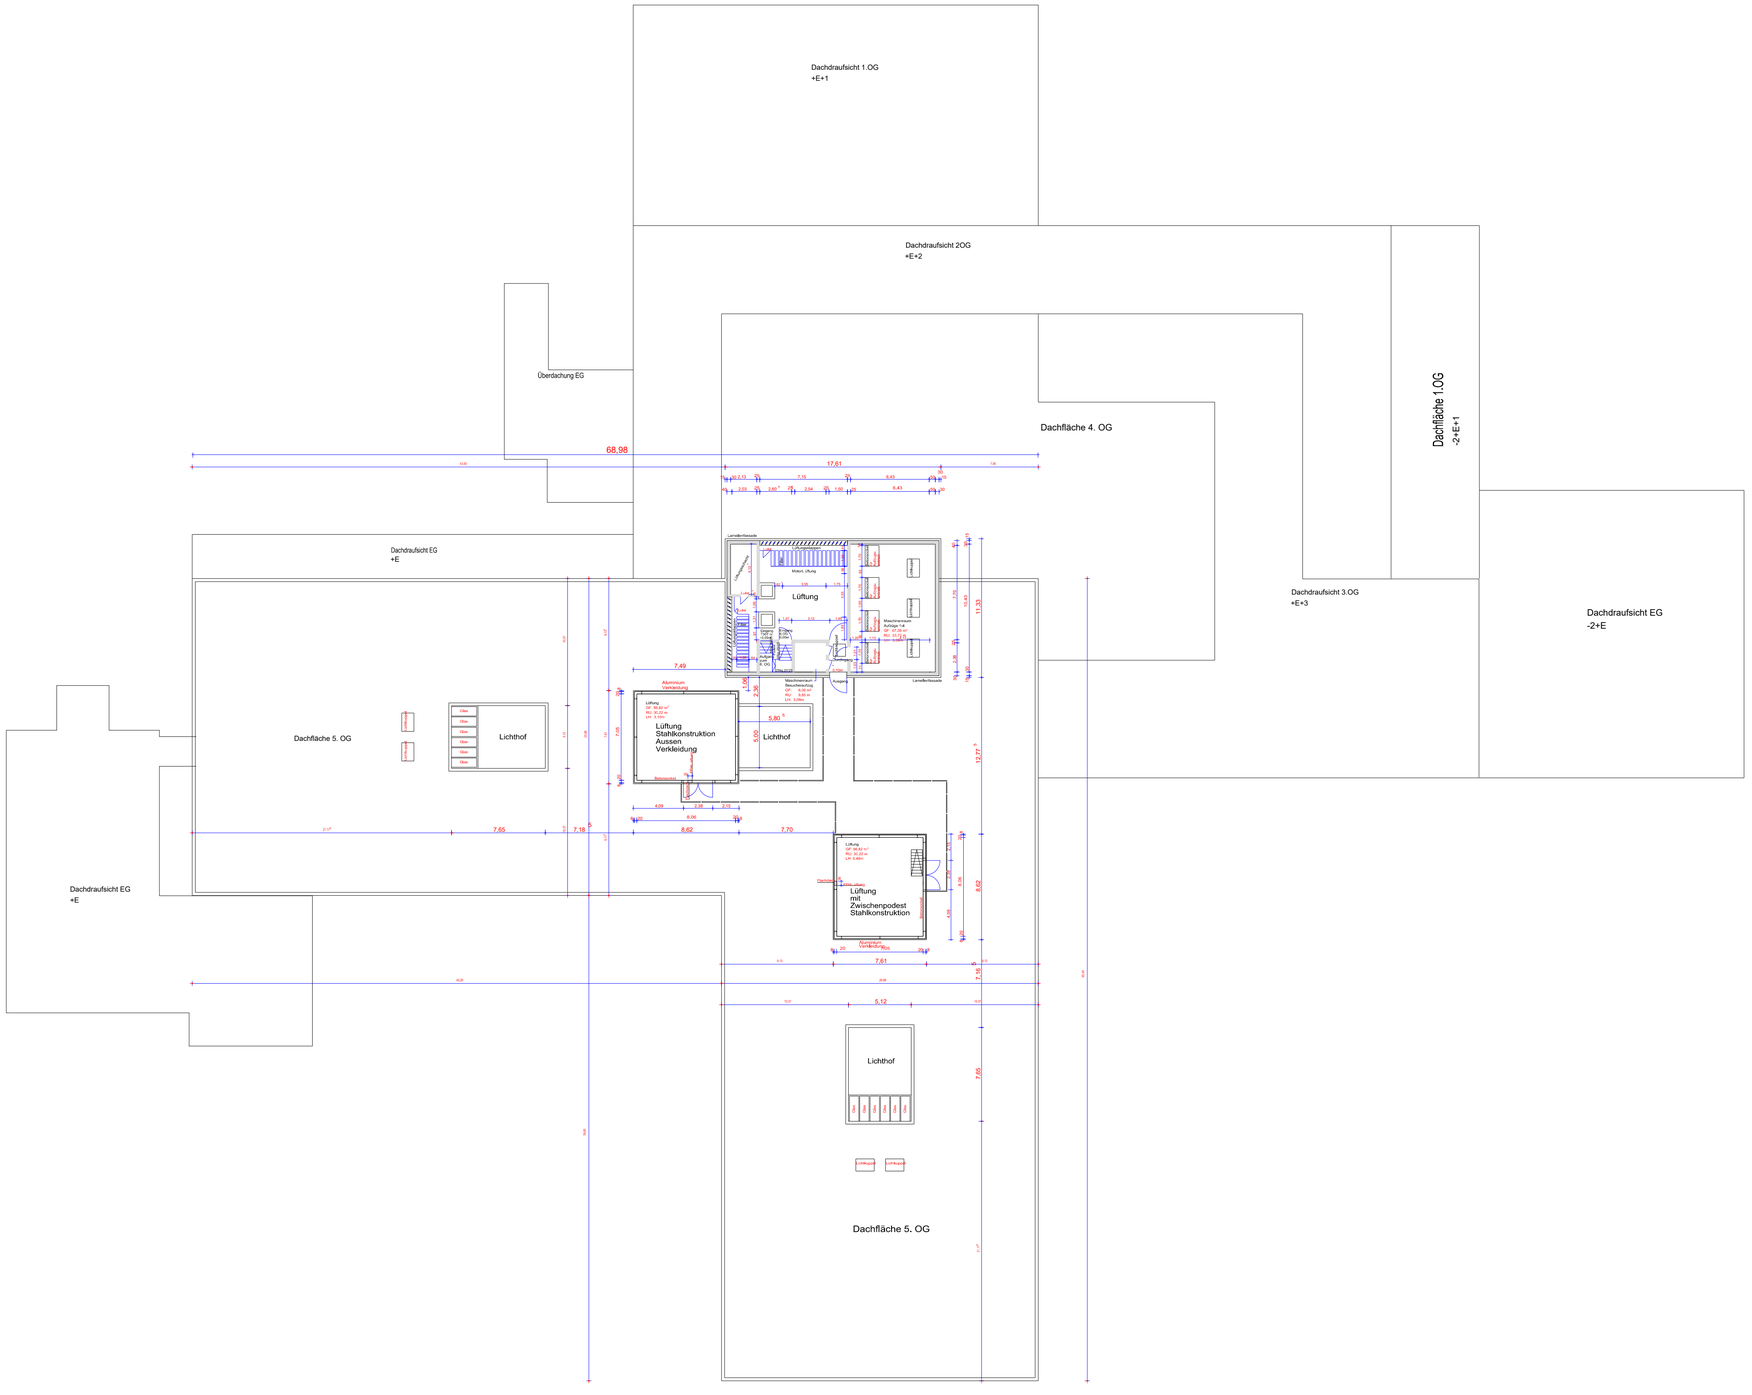

Planbezeichnung

D:\Dateien_CAD\CAD_Daten_KKH\Projekte\KKH Sigmaringen\6-OG\DWG\6-OG.DWG

KRANKENHAUS SRH SIGMARINGEN

Gez.: Reutter	Datum: 15.11.2021	SRH Kliniken Landkreis Sigmaringen GmbH Klinikum Sigmaringen 72488 Sigmaringen Telefon 07571 - 745 - 52479 Telefax 07571 - 745 - 2719
Gepr.:	Datum: 15.11.2021	

Bauherr: SRH Kliniken Landkreis Sigmaringen GmbH

Projekt: 6.OG

Planinhalt:

Massstab: 1:250

Plan-Nr.: