


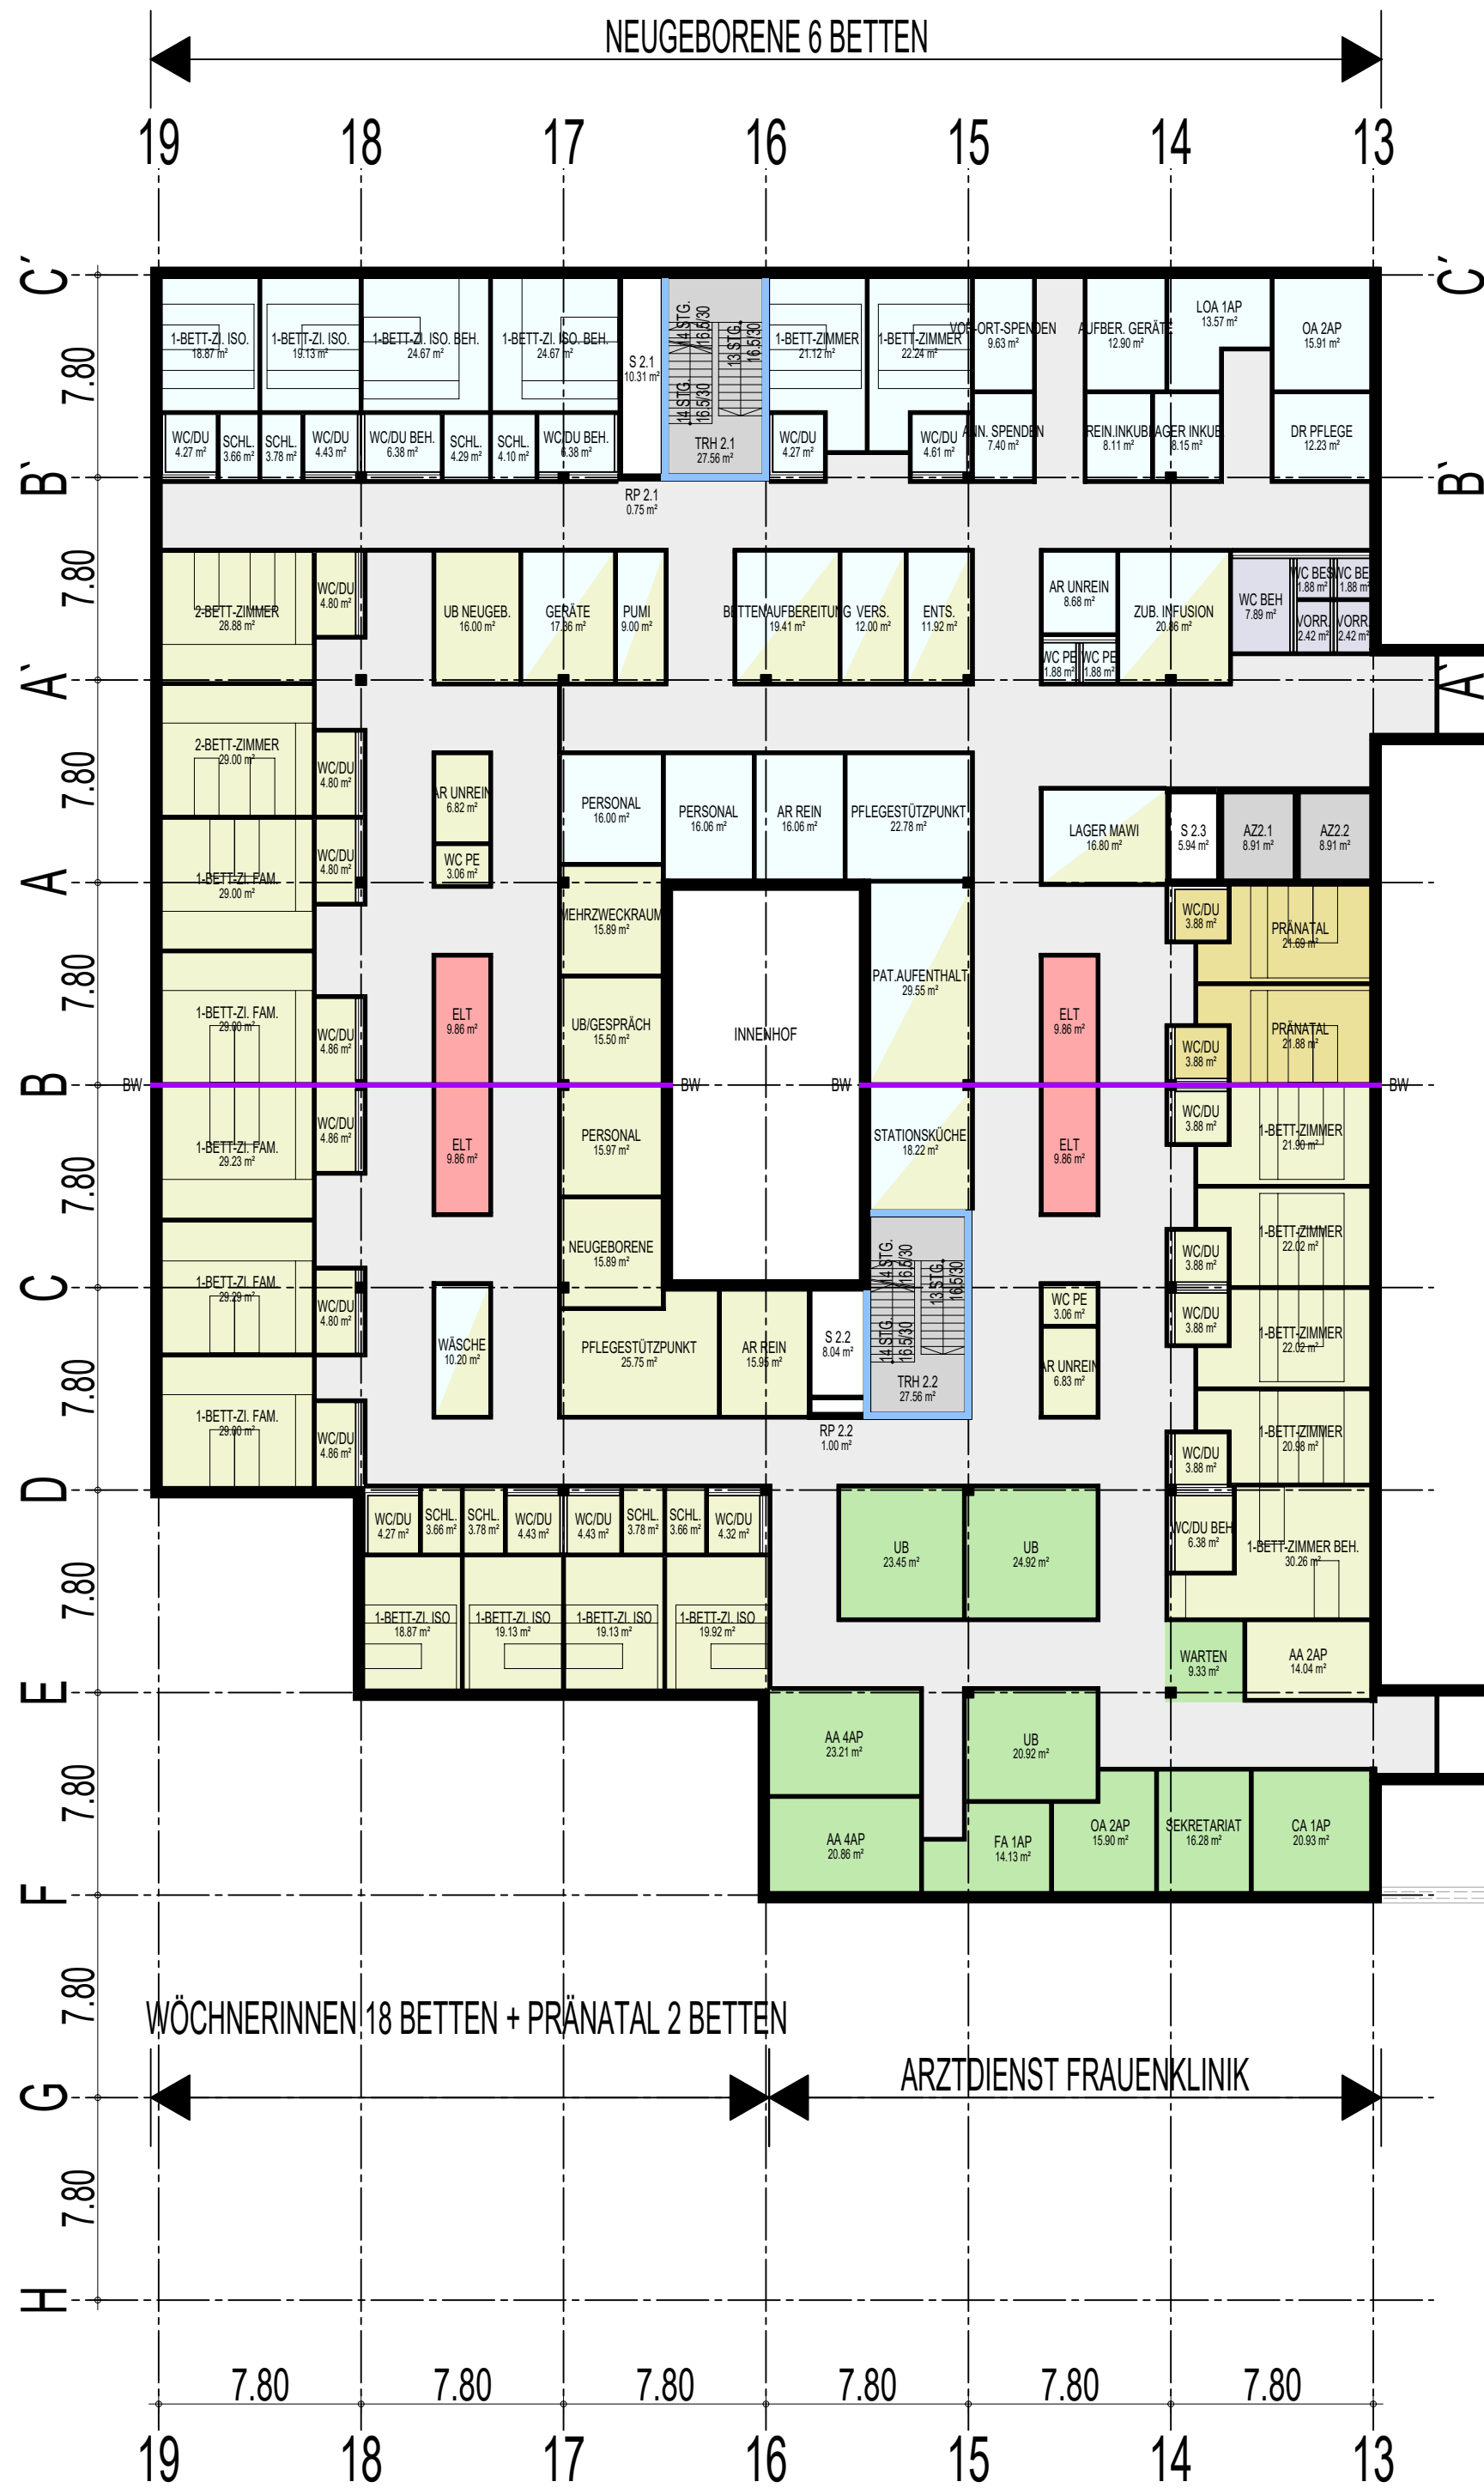

- LEGENDE FUNKTIONSBEREICHE
- ÖFFENTLICHER FLUR
 - TREPPENHAUS / AUFZUG
 - ALLGEMEIN
 - TECHNIKRÄUME
- EBENE 0
- STATION WÖCHNERINNEN 18 BETTEN
 - STATION NEUGEBORENE 6 BETTEN
 - FAMILIENZIMMER PRÄNATAL 2 BETTEN
 - ARZTDIENST FRAUENKLINIK

INDEX	DATUM	ÄNDERUNG
e		
d		
c		
b		
a		

OBJEKT:
KLINIKUM BAYREUTH GmbH
PREUSCHWITZER STR. 101, 95445 BAYREUTH

BAUVORHABEN:
NEUBAU KLINIKUM

BAUHERR:
KLINIKUM BAYREUTH GmbH
PREUSCHWITZER STR. 101
95445 BAYREUTH
TEL.: 0921 / 400 00
mail: poststelle@klinikum-bayreuth.de

PLANER:
**IB PROF. DR.-ING. VOGT
PLANUNGSGESELLSCHAFT MBH**
SCHÖNBACHSTRASSE 2
04299 LEIPZIG
TEL.: 0341/23 30 559
mail: info@ib-prof-vogt-leipzig.de



PLANUNGSPHASE:
ZIELPLANUNG

PLANINHALT:
**GRUNDRISS
BAUTEIL 2
EBENE 0**

GEZEICHNET:	RU	DATUM:	18.02.2026
GEPRÜFT:	VO	MASSSTAB:	1:250
PROJEKT	PLAN	KARTE	PHASE
BT-KH	IBV	A	1
		G	BT2
		EO	462
			0