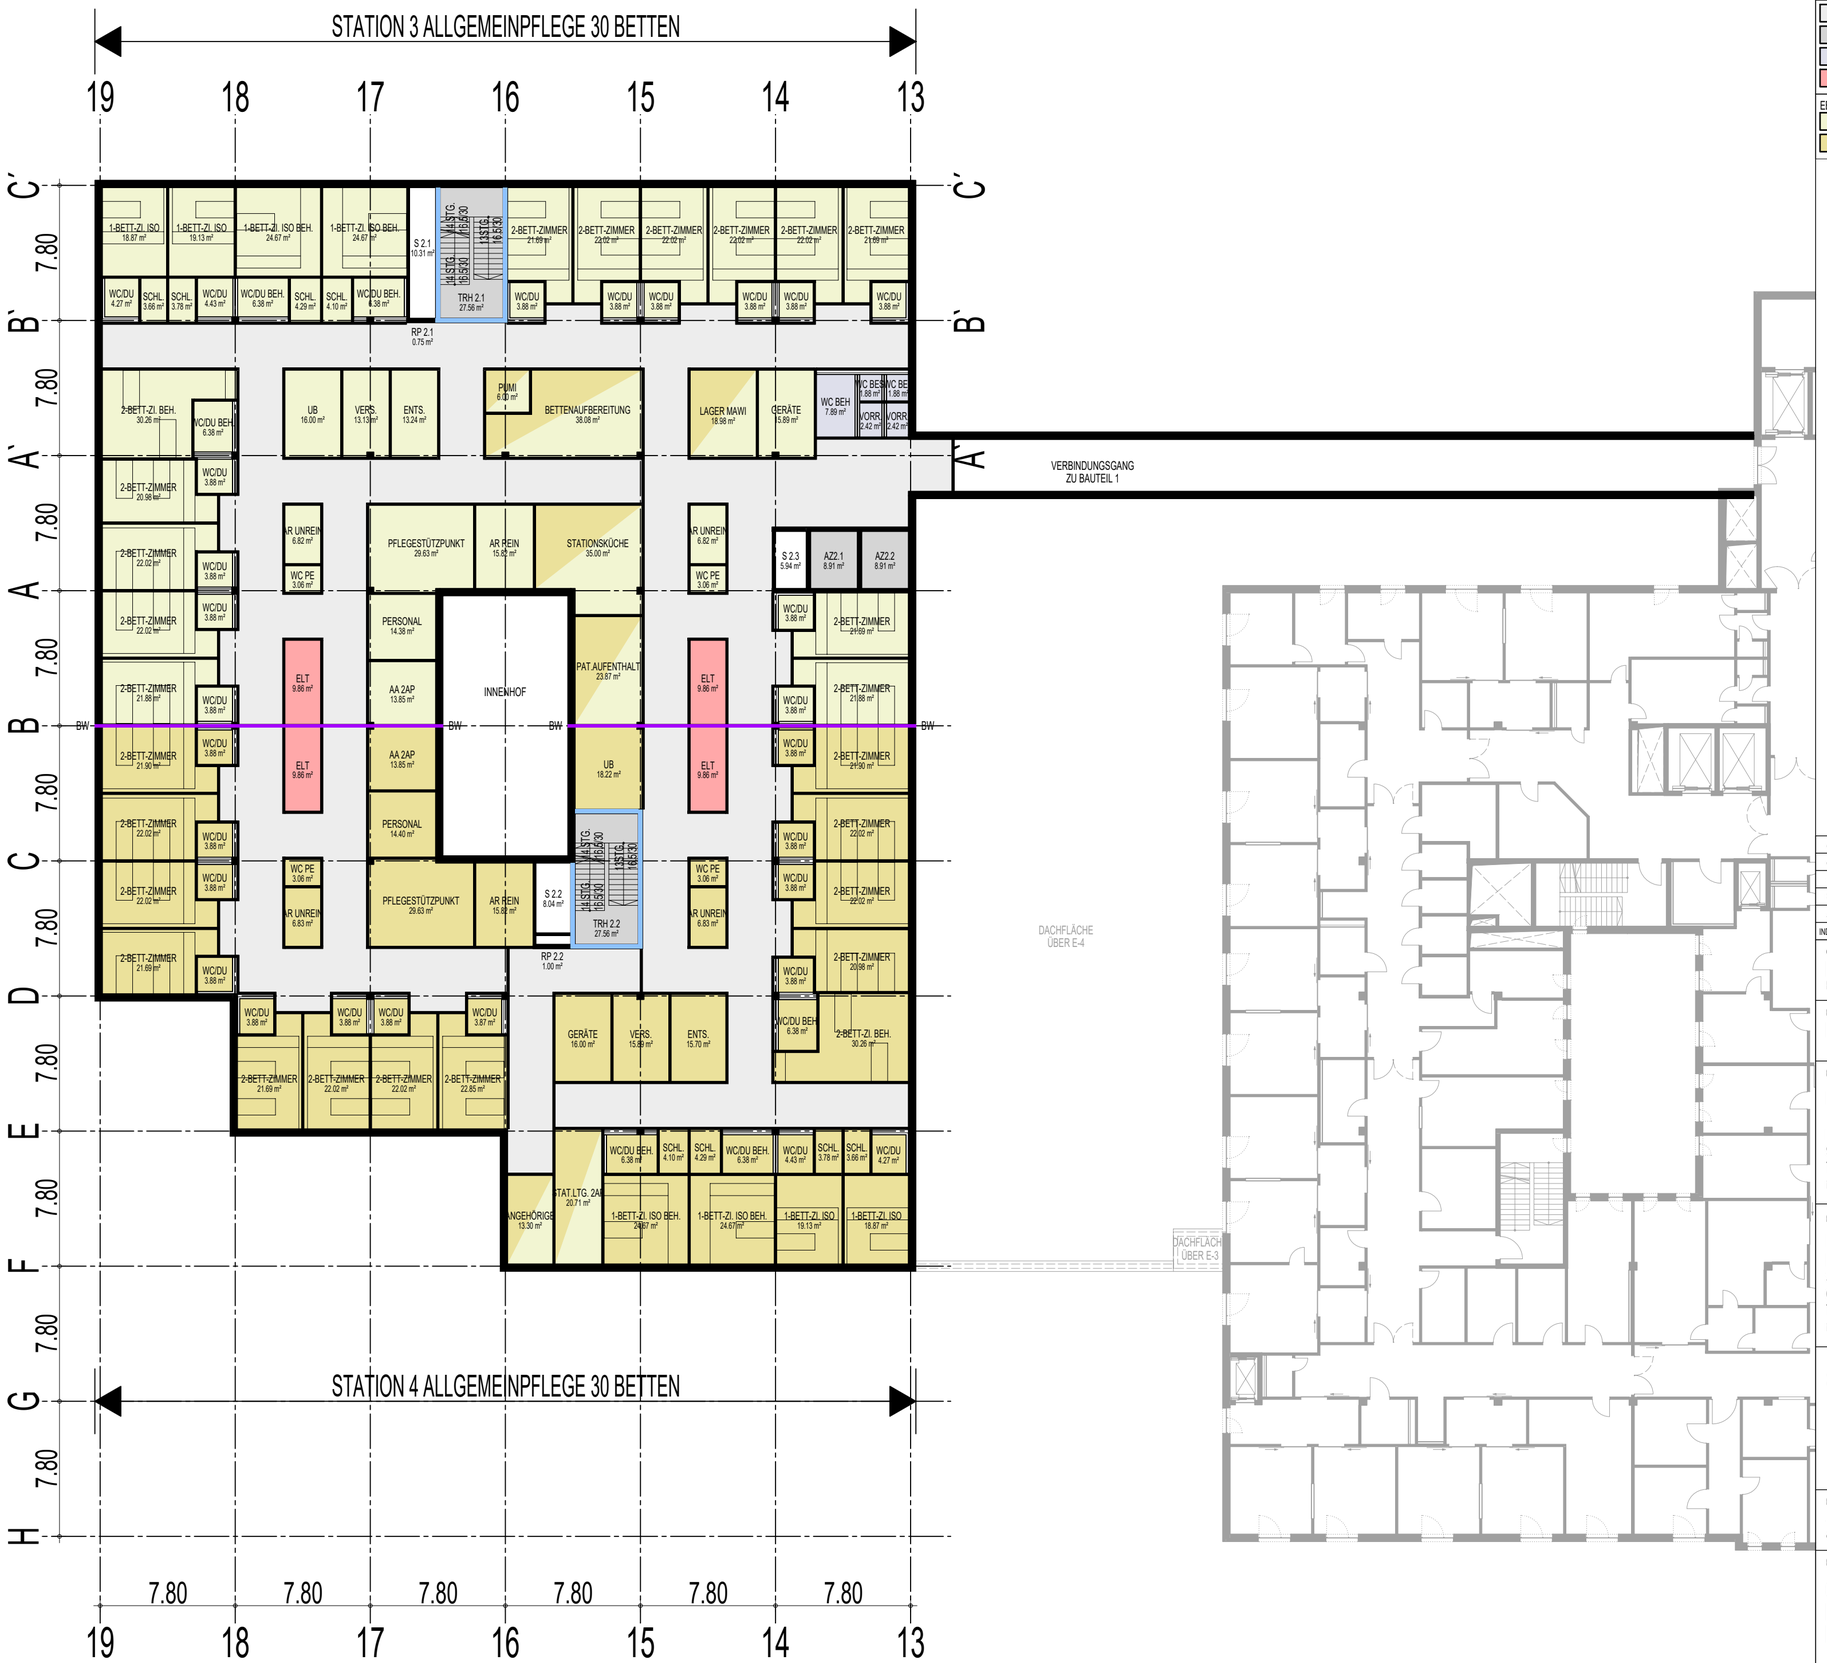

LEGENDE FUNKTIONSBEREICHE

- ÖFFENTLICHER FLUR
- TREPPENHAUS / AUFZUG
- ALLGEMEIN
- TECHNIKRÄUME

EBENE -2

- STATION ALLGEMEINPFLEGE 30 BETTEN
- STATION ALLGEMEINPFLEGE 30 BETTEN

INDEX	DATUM	ÄNDERUNG
e		
d		
c		
b		
a		

OBJEKT:

KLINIKUM BAYREUTH GmbH
PREUSCHWITZER STR. 101, 95445 BAYREUTH

BAUVORHABEN:

NEUBAU KLINIKUM

BAUHERR:

KLINIKUM BAYREUTH GmbH

PREUSCHWITZER STR. 101
95445 BAYREUTH
TEL.: 0921 / 400 00
mail: poststelle@klinikum-bayreuth.de

PLANER:

IB PROF. DR.-ING. VOGT PLANUNGSGESELLSCHAFT MBH
SCHÖNBACHSTRAßE 2
04299 LEIPZIG
TEL.: 0341/23 30 559
mail: info@ib-prof-vogt-leipzig.de

PLANUNGSPHASE:

ZIELPLANUNG

PLANINHALT:

GRUNDRISS
BAUTEIL 2
EBENE -2

GEZEICHNET:	RU	DATUM:	18.02.2026
GEPRÜFT:	VO	MAßSTAB:	1:250

PROJEKT	PLANER	PLANART	PHASE	DARSTELLUNG	BAUTEIL	EBENE	LFD.NR.	INDEX
BT-KH	IBV	A	1	G	BT2	E-2	460	0

BAYREUTH KLINIKUM - EP
BT-X-IBV-A-1-05-BT2-E-2-460-00-0
Nummer des Planes: 460
Plotdatum: 18.02.2026

H/B = 420 / 594 (0.25m²)

Allplan 2023