


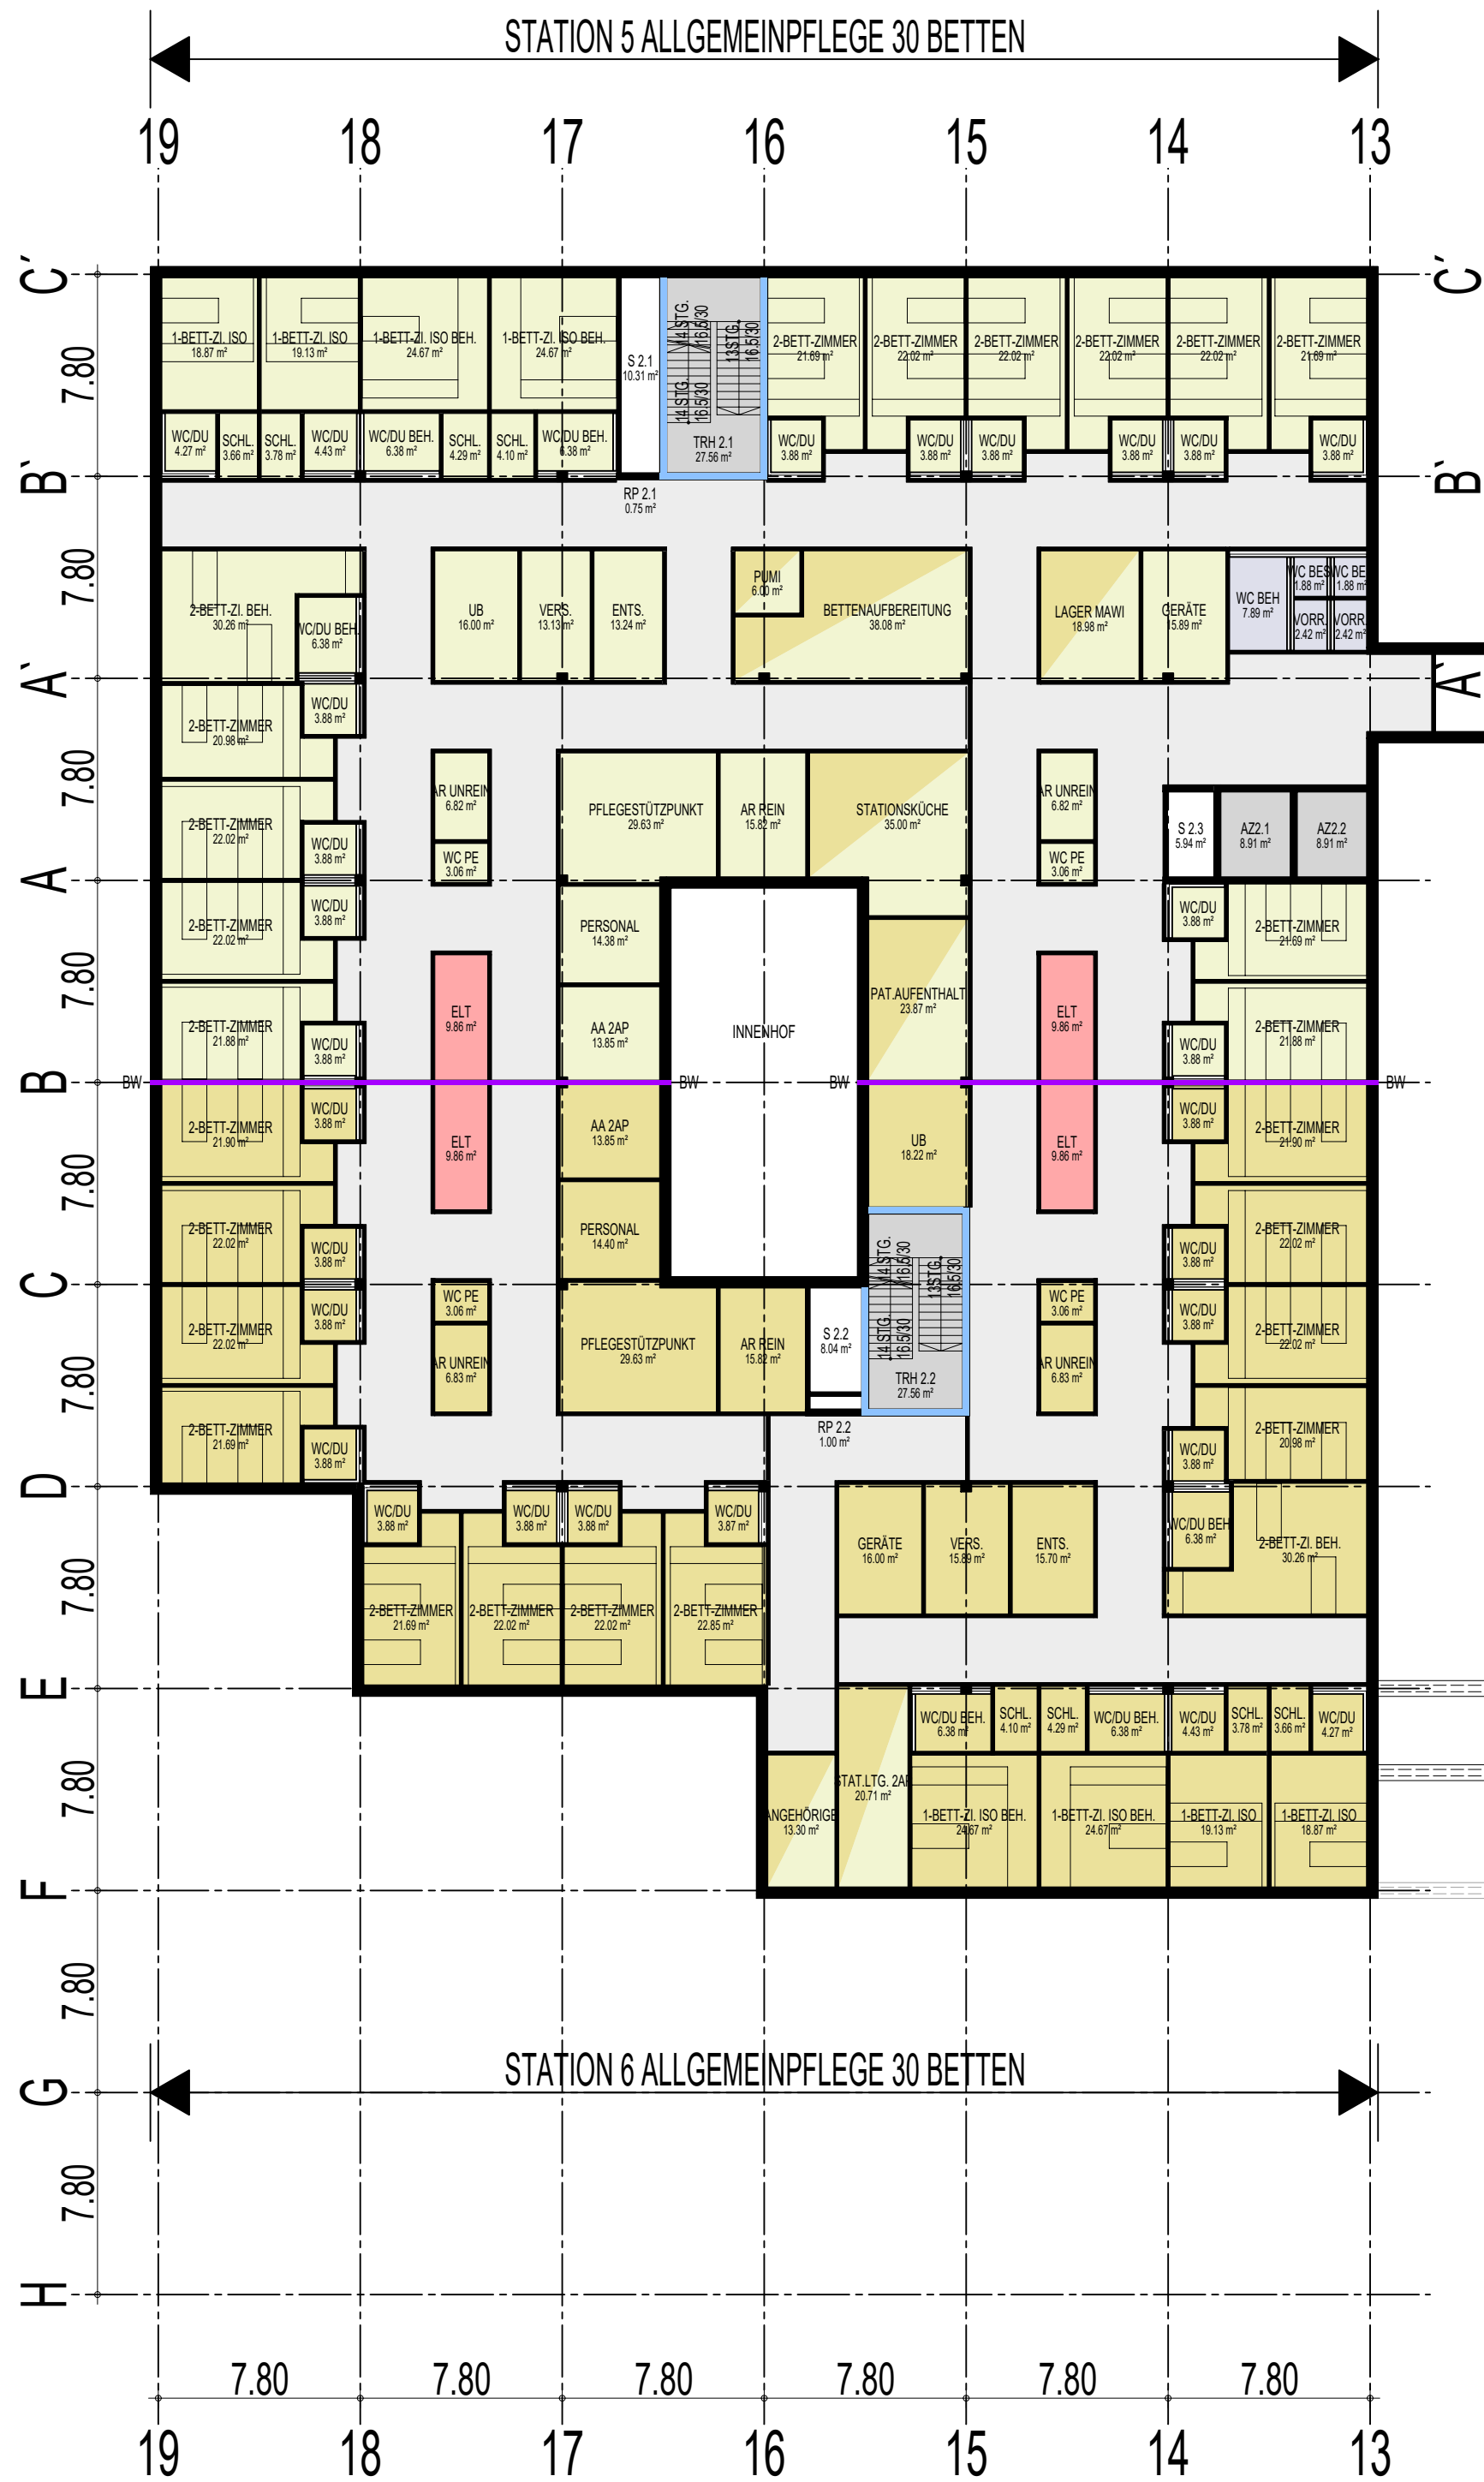

LEGENDE FUNKTIONSBEREICHE

ÖFFENTLICHER FLUR

TREPPENHAUS / AUFZUG

ALLGEMEIN

TECHNIKRÄUME

EBENE 1

STATION ALLGEMEINPFLEGE 30 BETTEN

STATION ALLGEMEINPFLEGE 30 BETTEN

e		
d		
c		
b		
a		
INDEX	DATUM	ÄNDERUNG

OBJEKT:

KLINIKUM BAYREUTH GmbH
PREUSCHWITZER STR. 101, 95445 BAYREUTH

BAUVORHABEN:

NEUBAU KLINIKUM

BAUHERR:

KLINIKUM BAYREUTH GmbH

PREUSCHWITZER STR. 101
95445 BAYREUTH
TEL.: 0921 / 400 00
mail: poststelle@klinikum-bayreuth.de

PLANER:

IB PROF. DR.-ING. VOGT
PLANUNGSGESELLSCHAFT MBH
SCHÖNBACHSTRASSE 2
04299 LEIPZIG
TEL.: 0341/23 30 559
mail: info@ib-prof-vogt-leipzig.de

PLANUNGSPHASE:

ZIELPLANUNG

PLANINHALT:

GRUNDRISS
BAUTEIL 2
EBENE 1

GEZEICHNET:	RU	DATUM:	18.02.2026					
GEPRÜFT:	VO	MASSSTAB:	1:250					
PROJEKT	PLAN	KAUF	PHASE	BAUTEIL	ZEICH	ZEICH	PROJ	
BT-KH	IBV	A	1	G	BT2	E1	463	0