


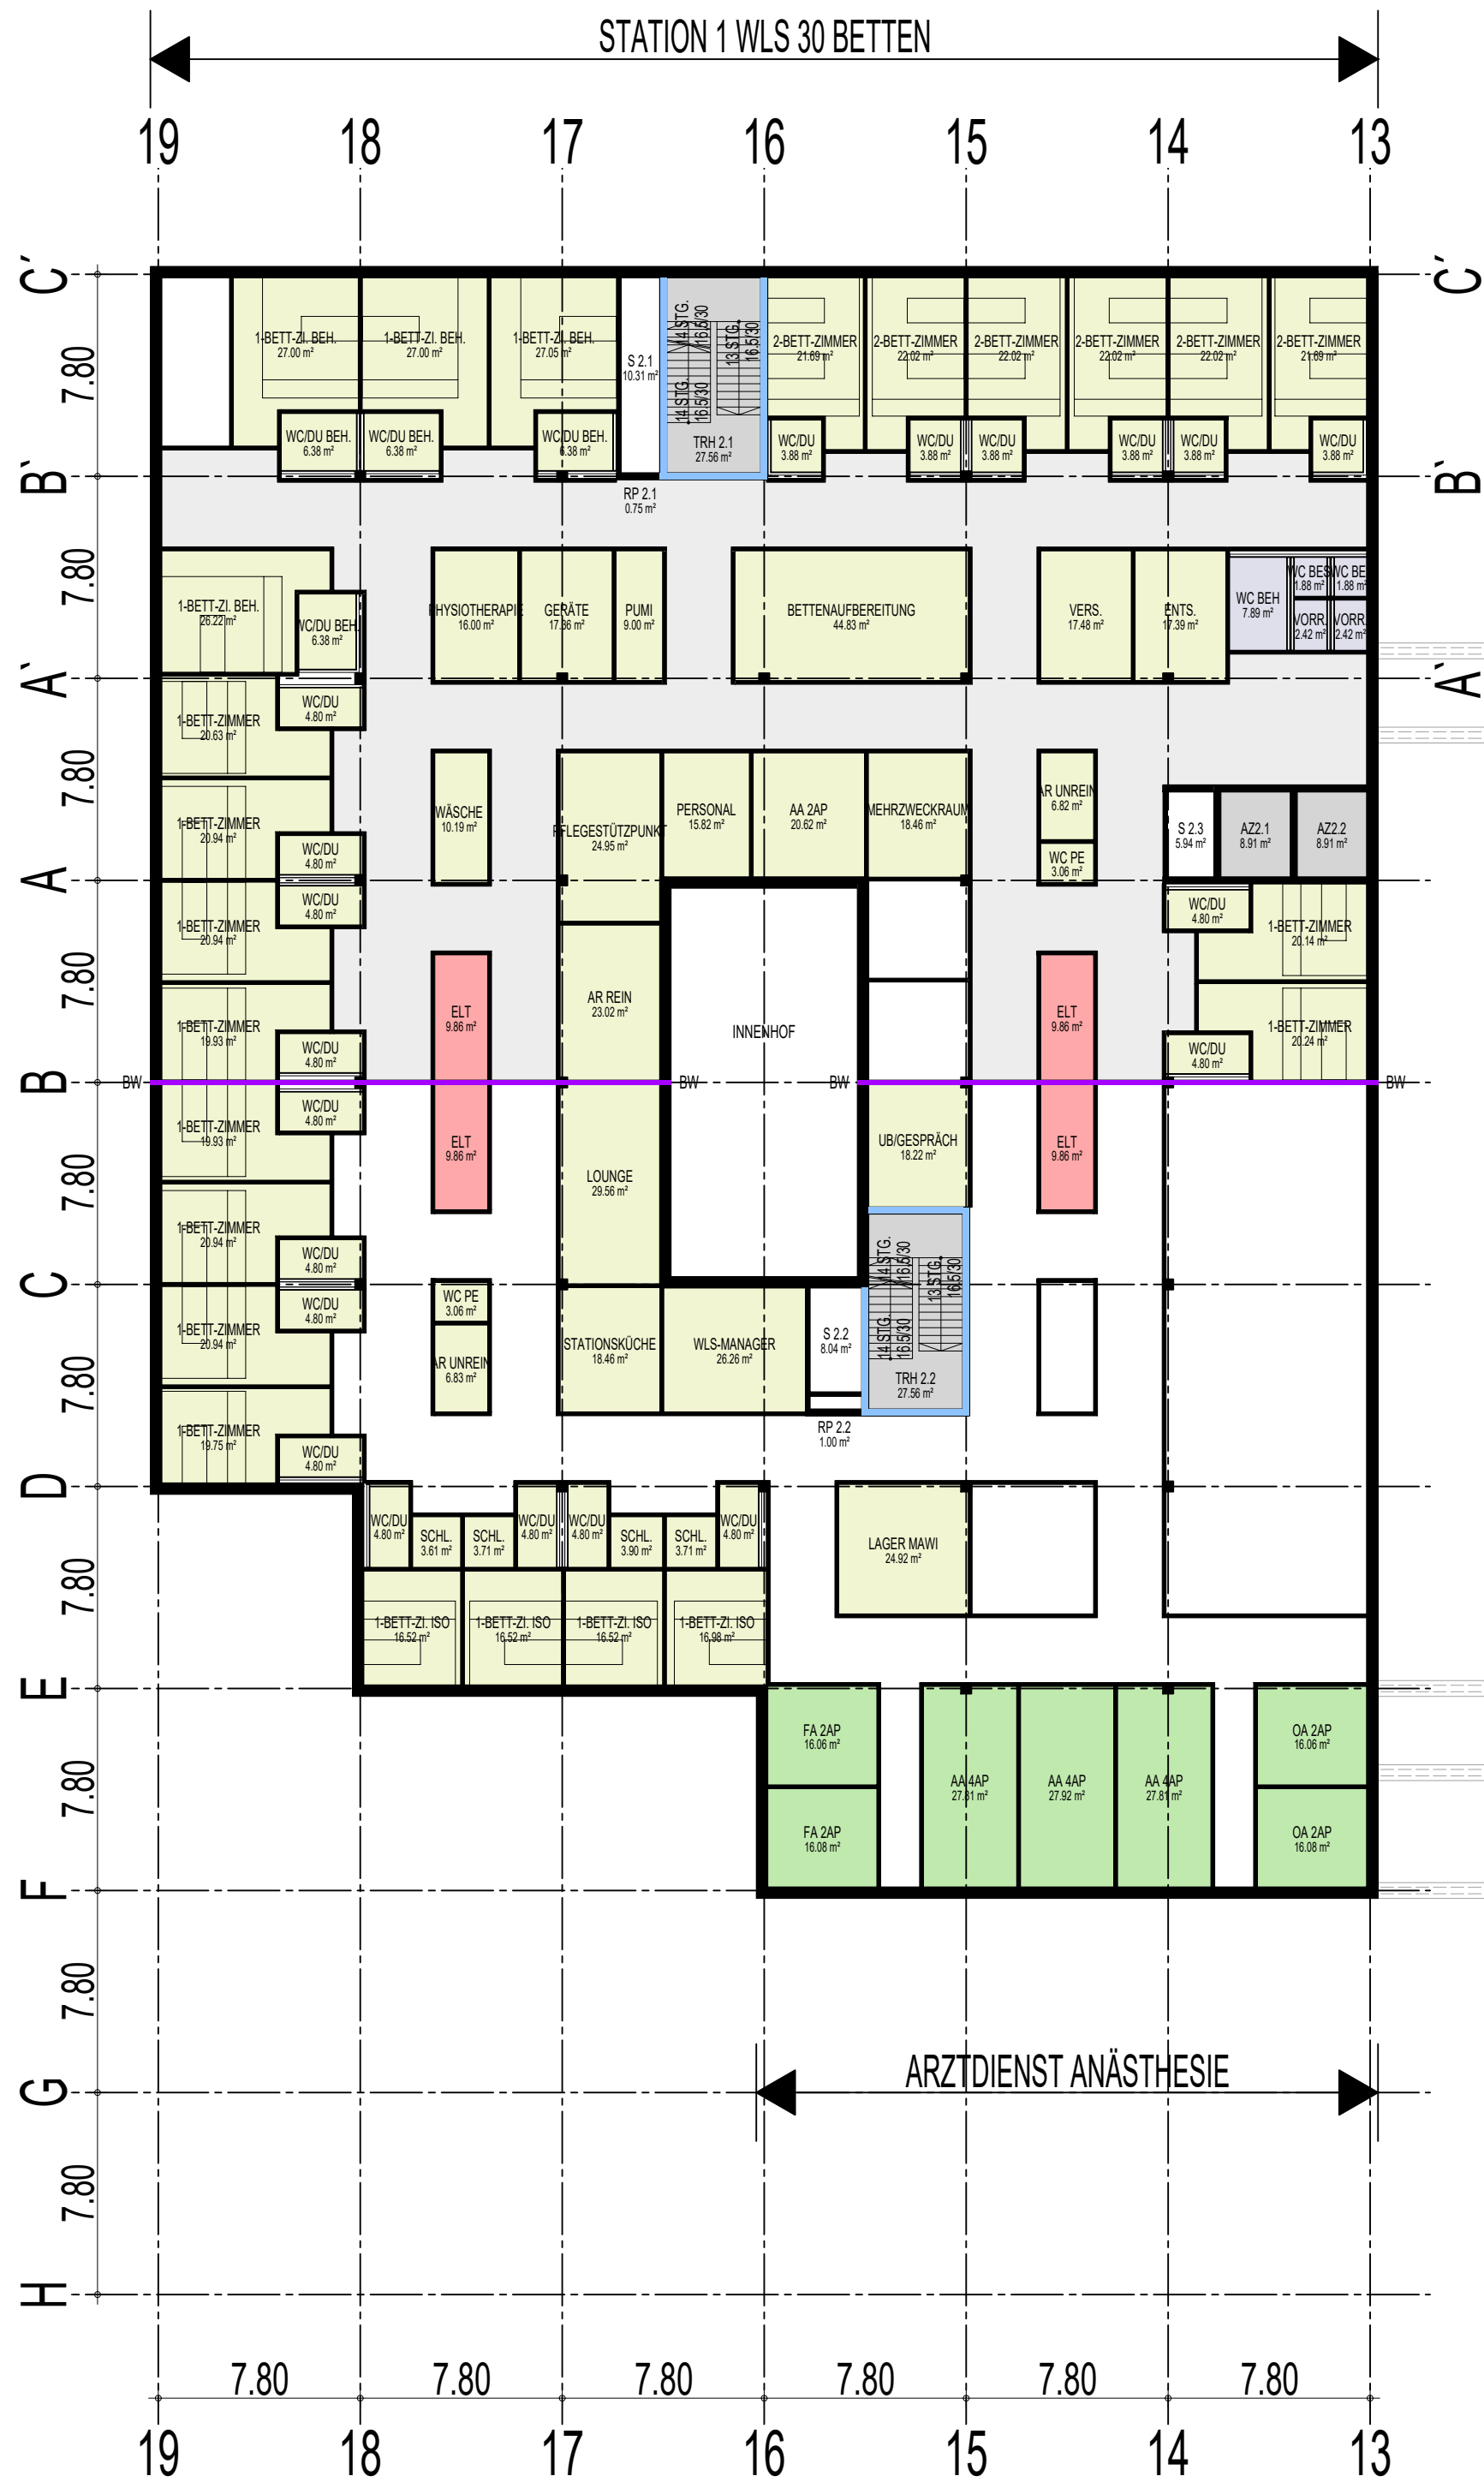

LEGENDE FUNKTIONSBEREICHE	
	ÖFFENTLICHER FLUR
	TREPPENHAUS / AUFZUG
	ALLGEMEIN
	TECHNIKRÄUME

EBENE 2	
	STATION WLS 30 BETTEN
	ARZTDIENST

e		
d		
c		
b		
a		
INDEX	DATUM	ÄNDERUNG

OBJEKT:
KLINIKUM BAYREUTH GmbH
PREUSCHWITZER STR. 101, 95445 BAYREUTH

BAUVORHABEN:
NEUBAU KLINIKUM

BAUHERR:
KLINIKUM BAYREUTH GmbH

PREUSCHWITZER STR. 101
95445 BAYREUTH
TEL.: 0921 / 400 00
mail: poststelle@klinikum-bayreuth.de

PLANER:
IB PROF. DR.-ING. VOGT
PLANUNGSGESELLSCHAFT MBH
SCHÖNBACHSTRASSE 2
04299 LEIPZIG
TEL.: 0341/23 30 559
mail: info@ib-prof-vogt-leipzig.de



PLANUNGSPHASE:
ZIELPLANUNG

PLANINHALT:
GRUNDRISS
BAUTEIL 2
EBENE 2

GEZEICHNET:		RU		DATUM:		18.02.2026		
GEPRÜFT:		VO		MAßSTAB:		1:250		
PROJEKT	PLANER	PLANART	PHASE	BAUTEILSTELLUNG	BAUTEIL	EBENE	UFS NR.	INDEX
BT-KH	IBV	A	1	G	BT2	E2	464	0