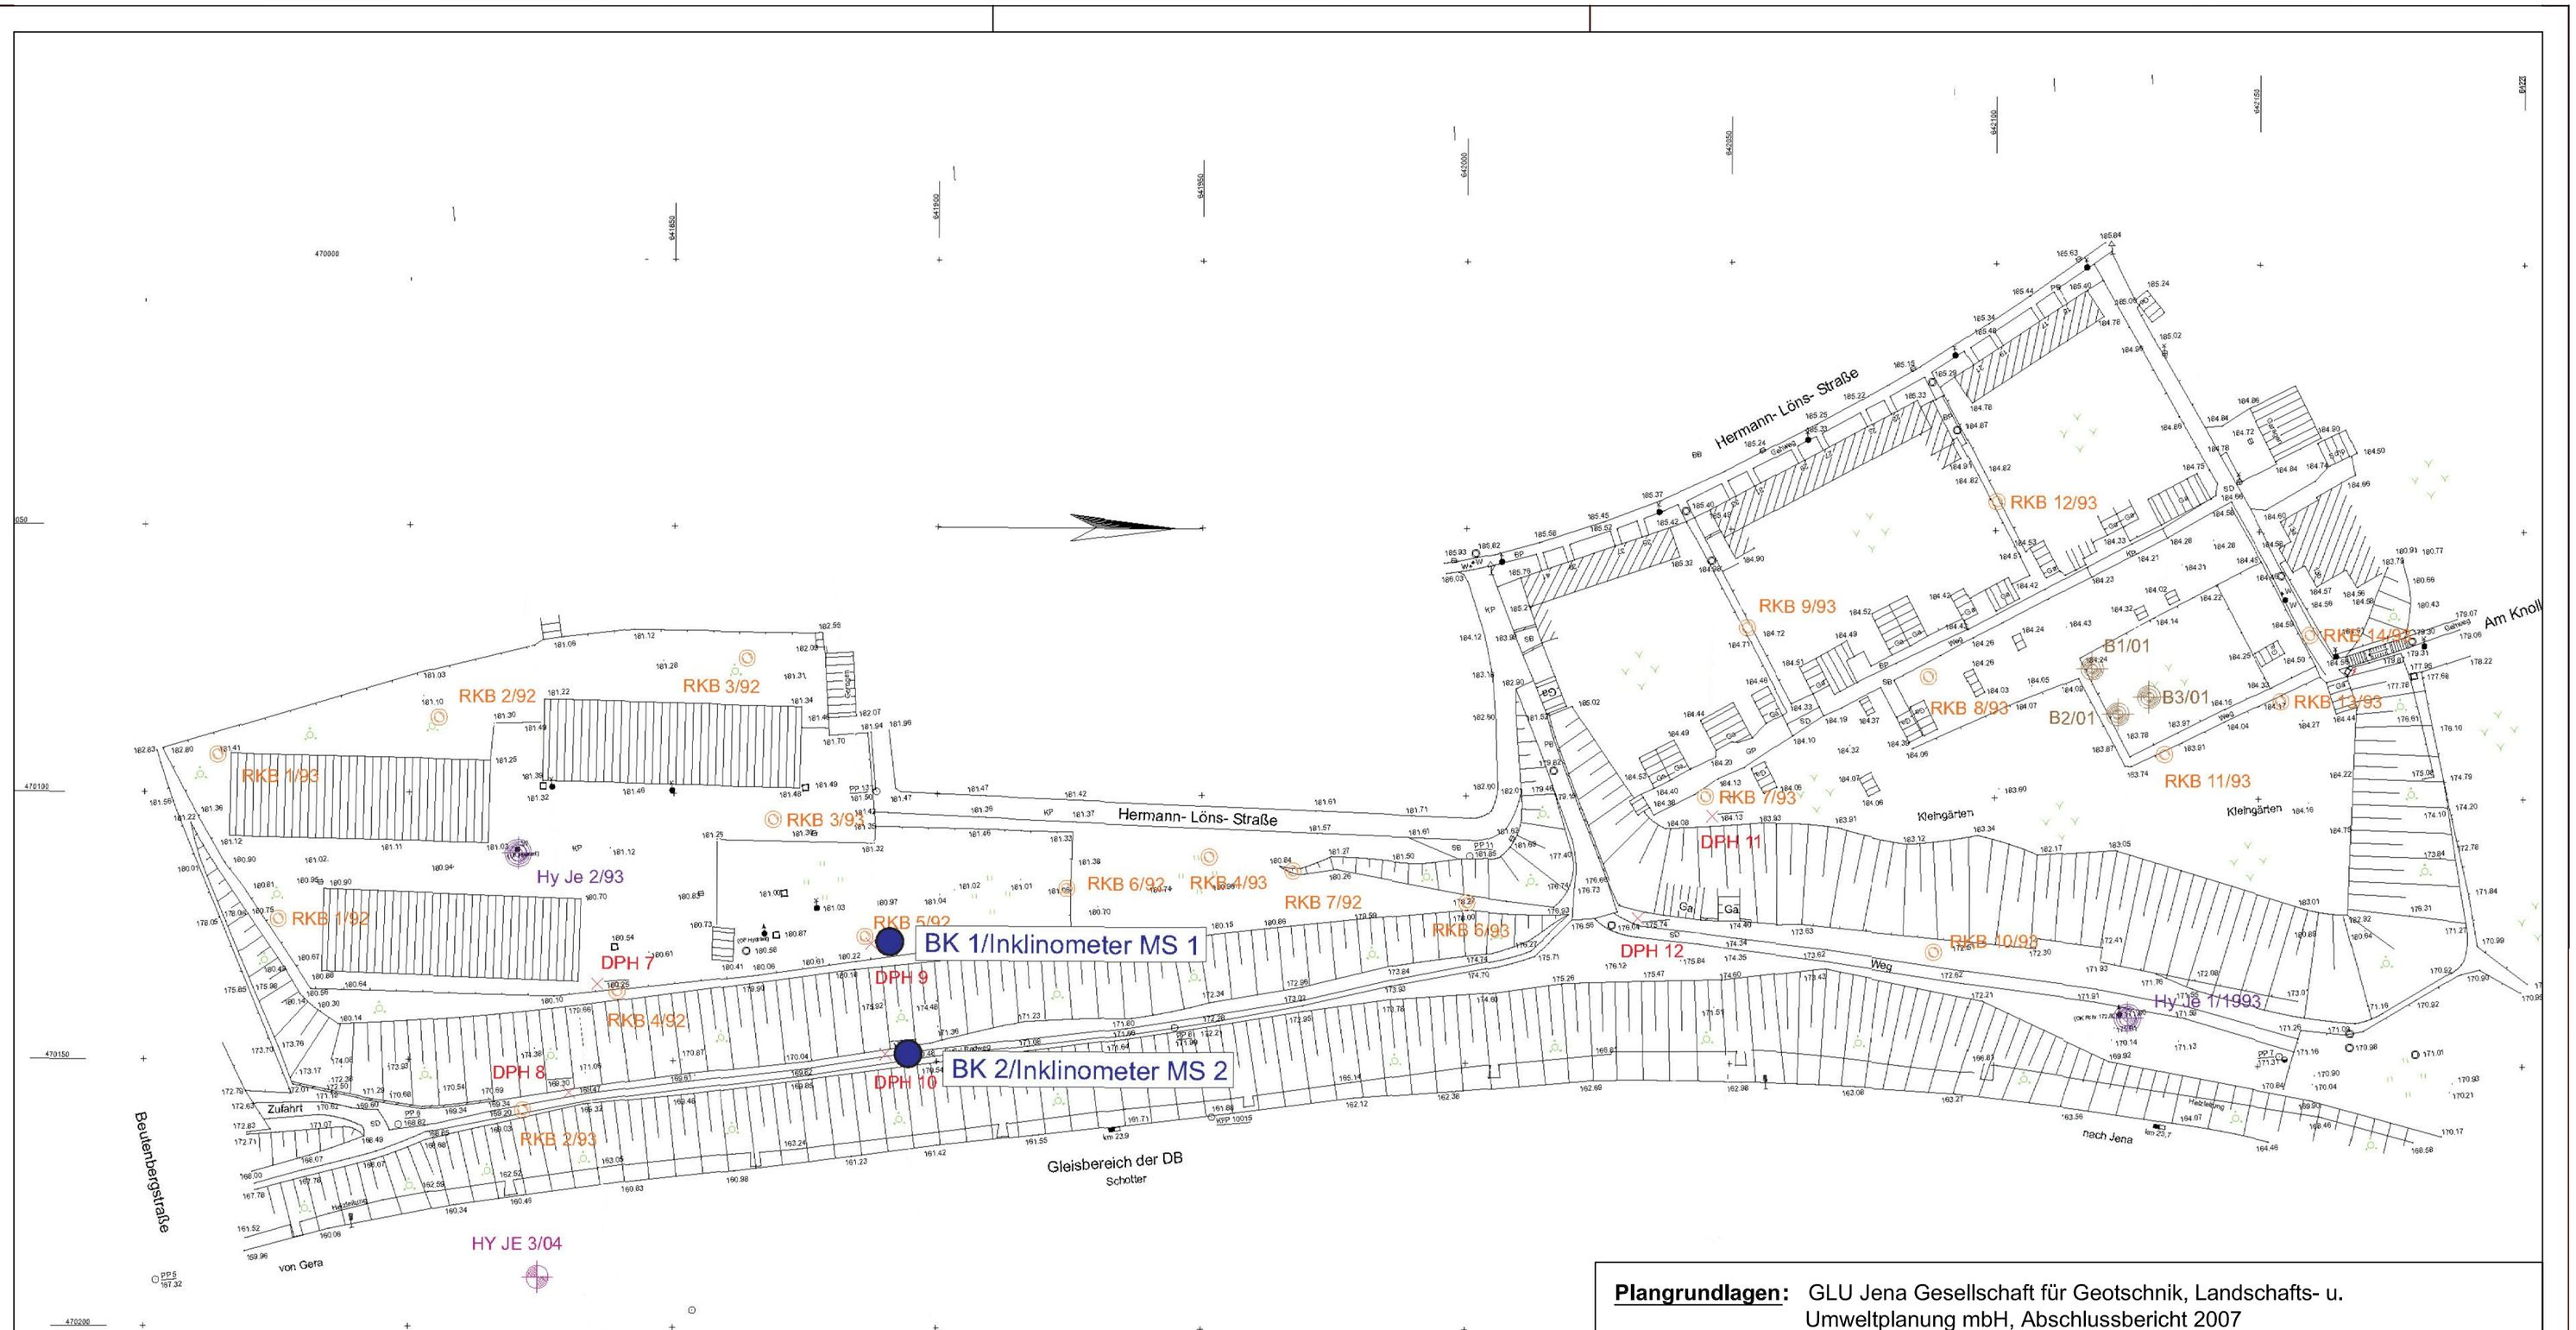

Plangrundlagen: GLU Jena Gesellschaft für Geotschnik, Landschafts- u. Umweltplanung mbH, Abschlussbericht 2007

Gefahrenabwehrmaßnahme nach § 13 BBodSchG der SCHOTT JENAer GLAS GmbH
4. Abschlussbericht Inklinometermessungen
April / Oktober 2013

ARCADIS
ARCADIS Deutschland GMBH
Franckestr. 15, 06110 Halle, Tel: (0345) 69184 - 0

Lageplan mit Darstellung der Inklinometer

Maßstab	1 : 2.000	Auftr.-Nr.	6312.033.10
Gez.	sp	Anl.-Nr.	1.2
Bearb.	ti	Datum	18.10.2013