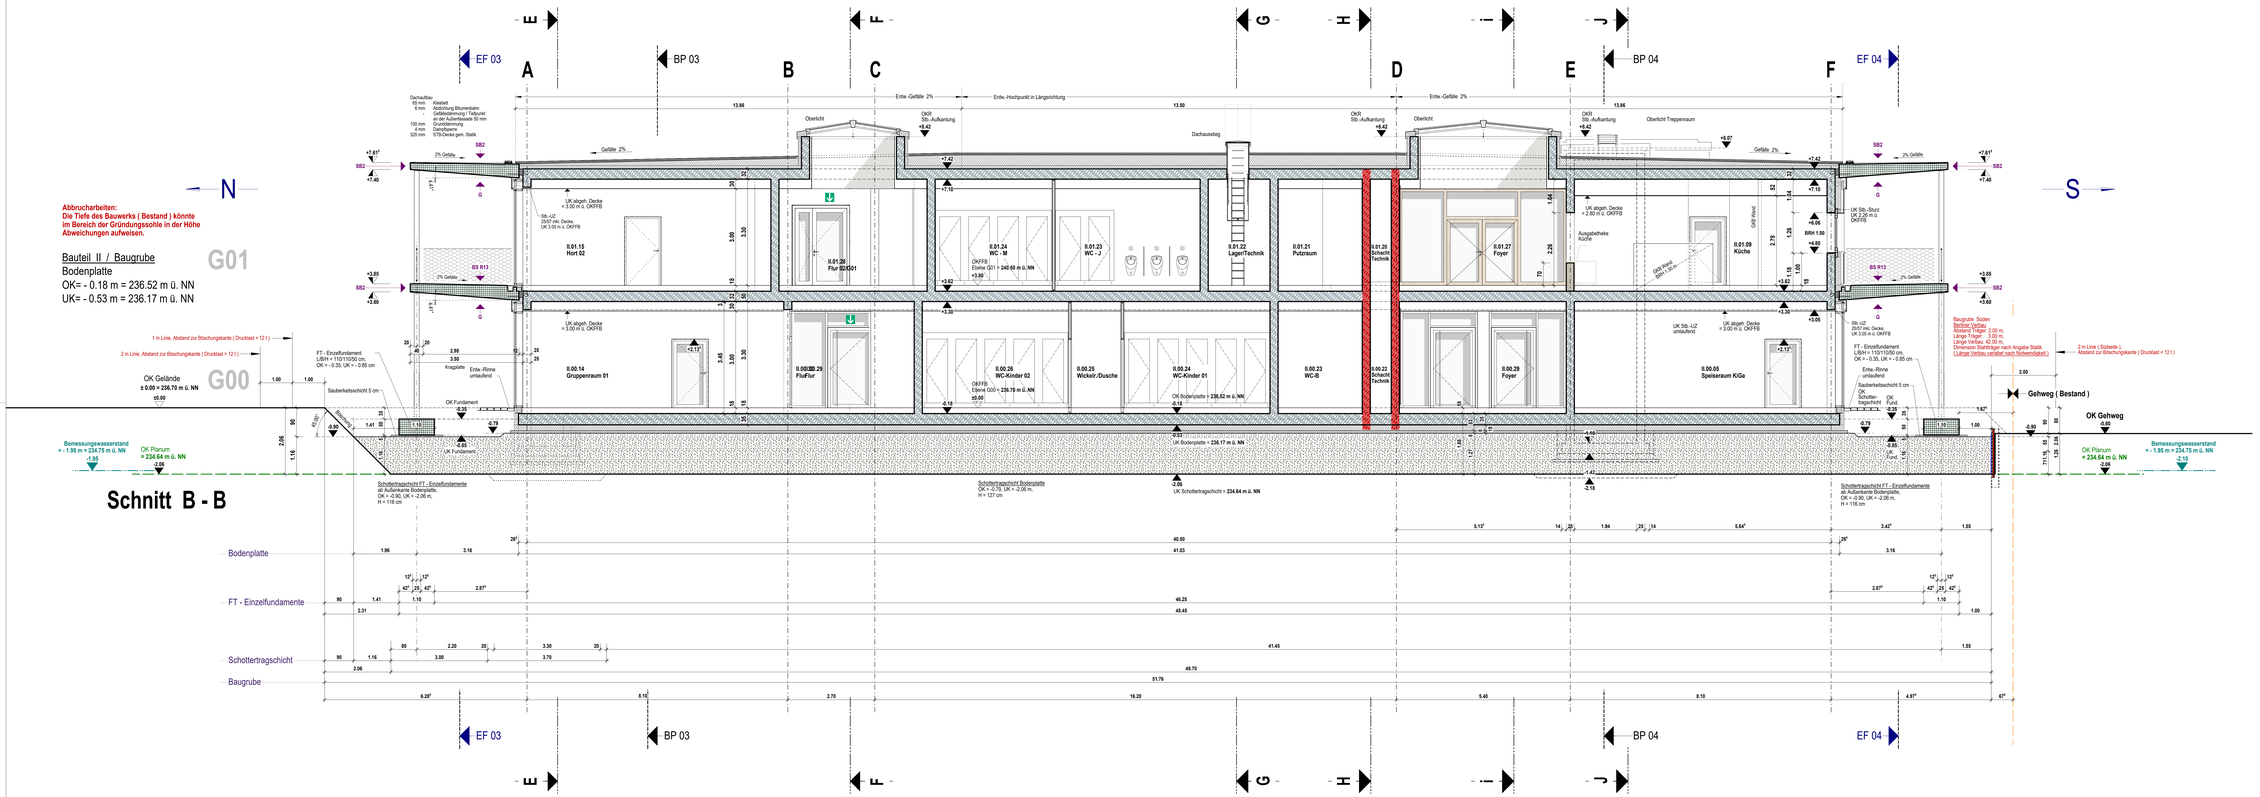

Legende

Höhenlage OKFFB EG = 0.00 = IFC - HOK

- Höhenkote Ausbau
- Höhenkote Rohbau
- Höhenkote Rohbau + Ausbau
- Höhenkote Ausbau
- Höhenkote Rohbau
- Höhenkote Rohbau + Ausbau
- Mauerwerk
- Bewehrter Beton/Stahlbeton
- Unbewehrter Beton
- Fertigteil
- Isolierb
- Bestand
- Wände / Decken Bestand
- Neu
- Abbruch

WD Wanddurchbruch
BD Bodendurchbruch
DD Deckendurchbruch
UZD Unterzugdurchbruch
FD Fundamentdurchbruch
WS Wandschlitz
WA Wandaussparung
BAS Bodenaussparung
DAS Deckenaussparung
WA + BD
WA + DD
KB Kernbohrung - Wände
KB Kernbohrung - Boden

OK FFB Oberkante Fertigfussboden
OK RFB Oberkante Rohfussboden
OK BP Oberkante Bodenplatte
OK RD Oberkante Decke Rohbau
UK RD Unterkante Decke Rohbau
BRH Brüstungshöhe U. OKFFB
VK Vorderkante
RR Regenfallrohr
UV Unterverteiler
HLS Heizung / Lüftung / Sanitär
E Elektro

Wand in Bauart e. Brandwand
Brandwand
T 30 Feuerschutzabschluss Feuerwiderstandsklasse T 30 (DIN 4102-5)
T 90 Feuerschutzabschluss Feuerwiderstandsklasse T 90 (DIN 4102-5)
RS Rauchschutz- selbstschl. (DIN 18095)
DS dichtschließende Tür, dreiseitige Dichtung
FS Fahrschachttür gem. DIN 4102-5, DIN 18090:02 oder DIN EN 81-58
G30 Feuerschutzverglasung 30 Min
RSA Rauch- und Wärmeabzug
Erster Fluchtweg
Zweiter Fluchtweg

Alle Maße sind vor Ort von den Ausführenden eigenverantwortlich zu prüfen.
Der Plan gilt nur in Verbindung mit den statischen Konstruktionsplänen u. sämtlichen Detailplänen des Architekten und der Fachingenieure. Höhenlage u. Höhenunterschiede nach Angabe der H.S.Planung. Elektrowerte nach Angabe des Elektroplaners. Umstimmgaben sind der Bauüberwachung vor Arbeitsbeginn zu melden. Alle Angaben über Schächte und Durchbrüche sind vor der Ausführung vom Haustechnikermeister gemessen mit den Projektanten zu prüfen. **Sämtliche Höhenangaben beziehen sich, wenn nicht gesondert angegeben, auf OKFFB.** Anschlüsse von nichttragenden Wänden zu Decken Griffen nicht kraftschlüssig ausgeführt werden. Bodenplatten und Fundamente gegen Erdreich sind in Stahlbeton entsprechend der Vorschriften auszuführen. Arbeits- u. Dehnfugen zwischen den Stahlbetonteilen sind gegen eindringende Feuchtigkeit dauerhaft wasserdicht zu verbinden.

Fachplanung H.S. Heizungsplaner
Fachplanung E Elektroplaner
Fachplanung Statik Statiker

Planversand Plan Nr. 6220

d = digitale Form; p = Papierform

Index	Versand	Name

Indizes

Änderungen aktueller Index

Index	Datum	gez.	Änderung
0	05.05.2026	mg	

Projekt

Grundschule und Kindertagesstätte Estenfeld

Riemenschneiderstraße 26, 97230 Estenfeld

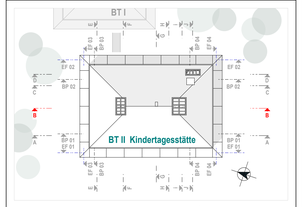

Planungsphase	Plan-ID (Gewerk)	Kurzname
Ausführungsplanung Bauteil II KiTa	A (ARCH)	SC_6220_0
Planinhalt: BT II Schnitt B-B	Baumaßnahmen Nr. 2020-489	BT II

Kürzel	Phase	Bauteil	Planart	Schnitt	Plantiel	Plan Nr.	Index	Plan-ID
GuKE	5	II	SC	B	-	6220	0	A_GuKE_5_II_SC_B_-_6220_0

Gefertigt	Geprüft	Maßstab	Format H/B	Erstellung	Stand
mg	-	1:50	600 / 1600	06.10.2022	05.05.2026

Architekt

Bauherr:
Gemeinde Estenfeld
Untere Ritterstraße 6
97230 Estenfeld
+49 9305 888 0
+49 9305 888 88
www. vgem-estenfeld.bayern.de