


Dachaufbau		Wandaufbau	
50 mm	Kiesbett	4 mm	Aluminium, RAL-Ton nach Angabe Architekt
6 mm	Abdichtung Bitumenbahn	111 mm	Unterkonstruktion mit Agraffen/Hinterlüftung
-	Gefälledämmung EPS	180 mm	Wärmedämmung, kaschiert
120 mm	Grunddämmung EPS	250 mm	STB-Wand gem. Statik
4 mm	Dampfsperre		
320 mm	STB-Decke gem. Statik		

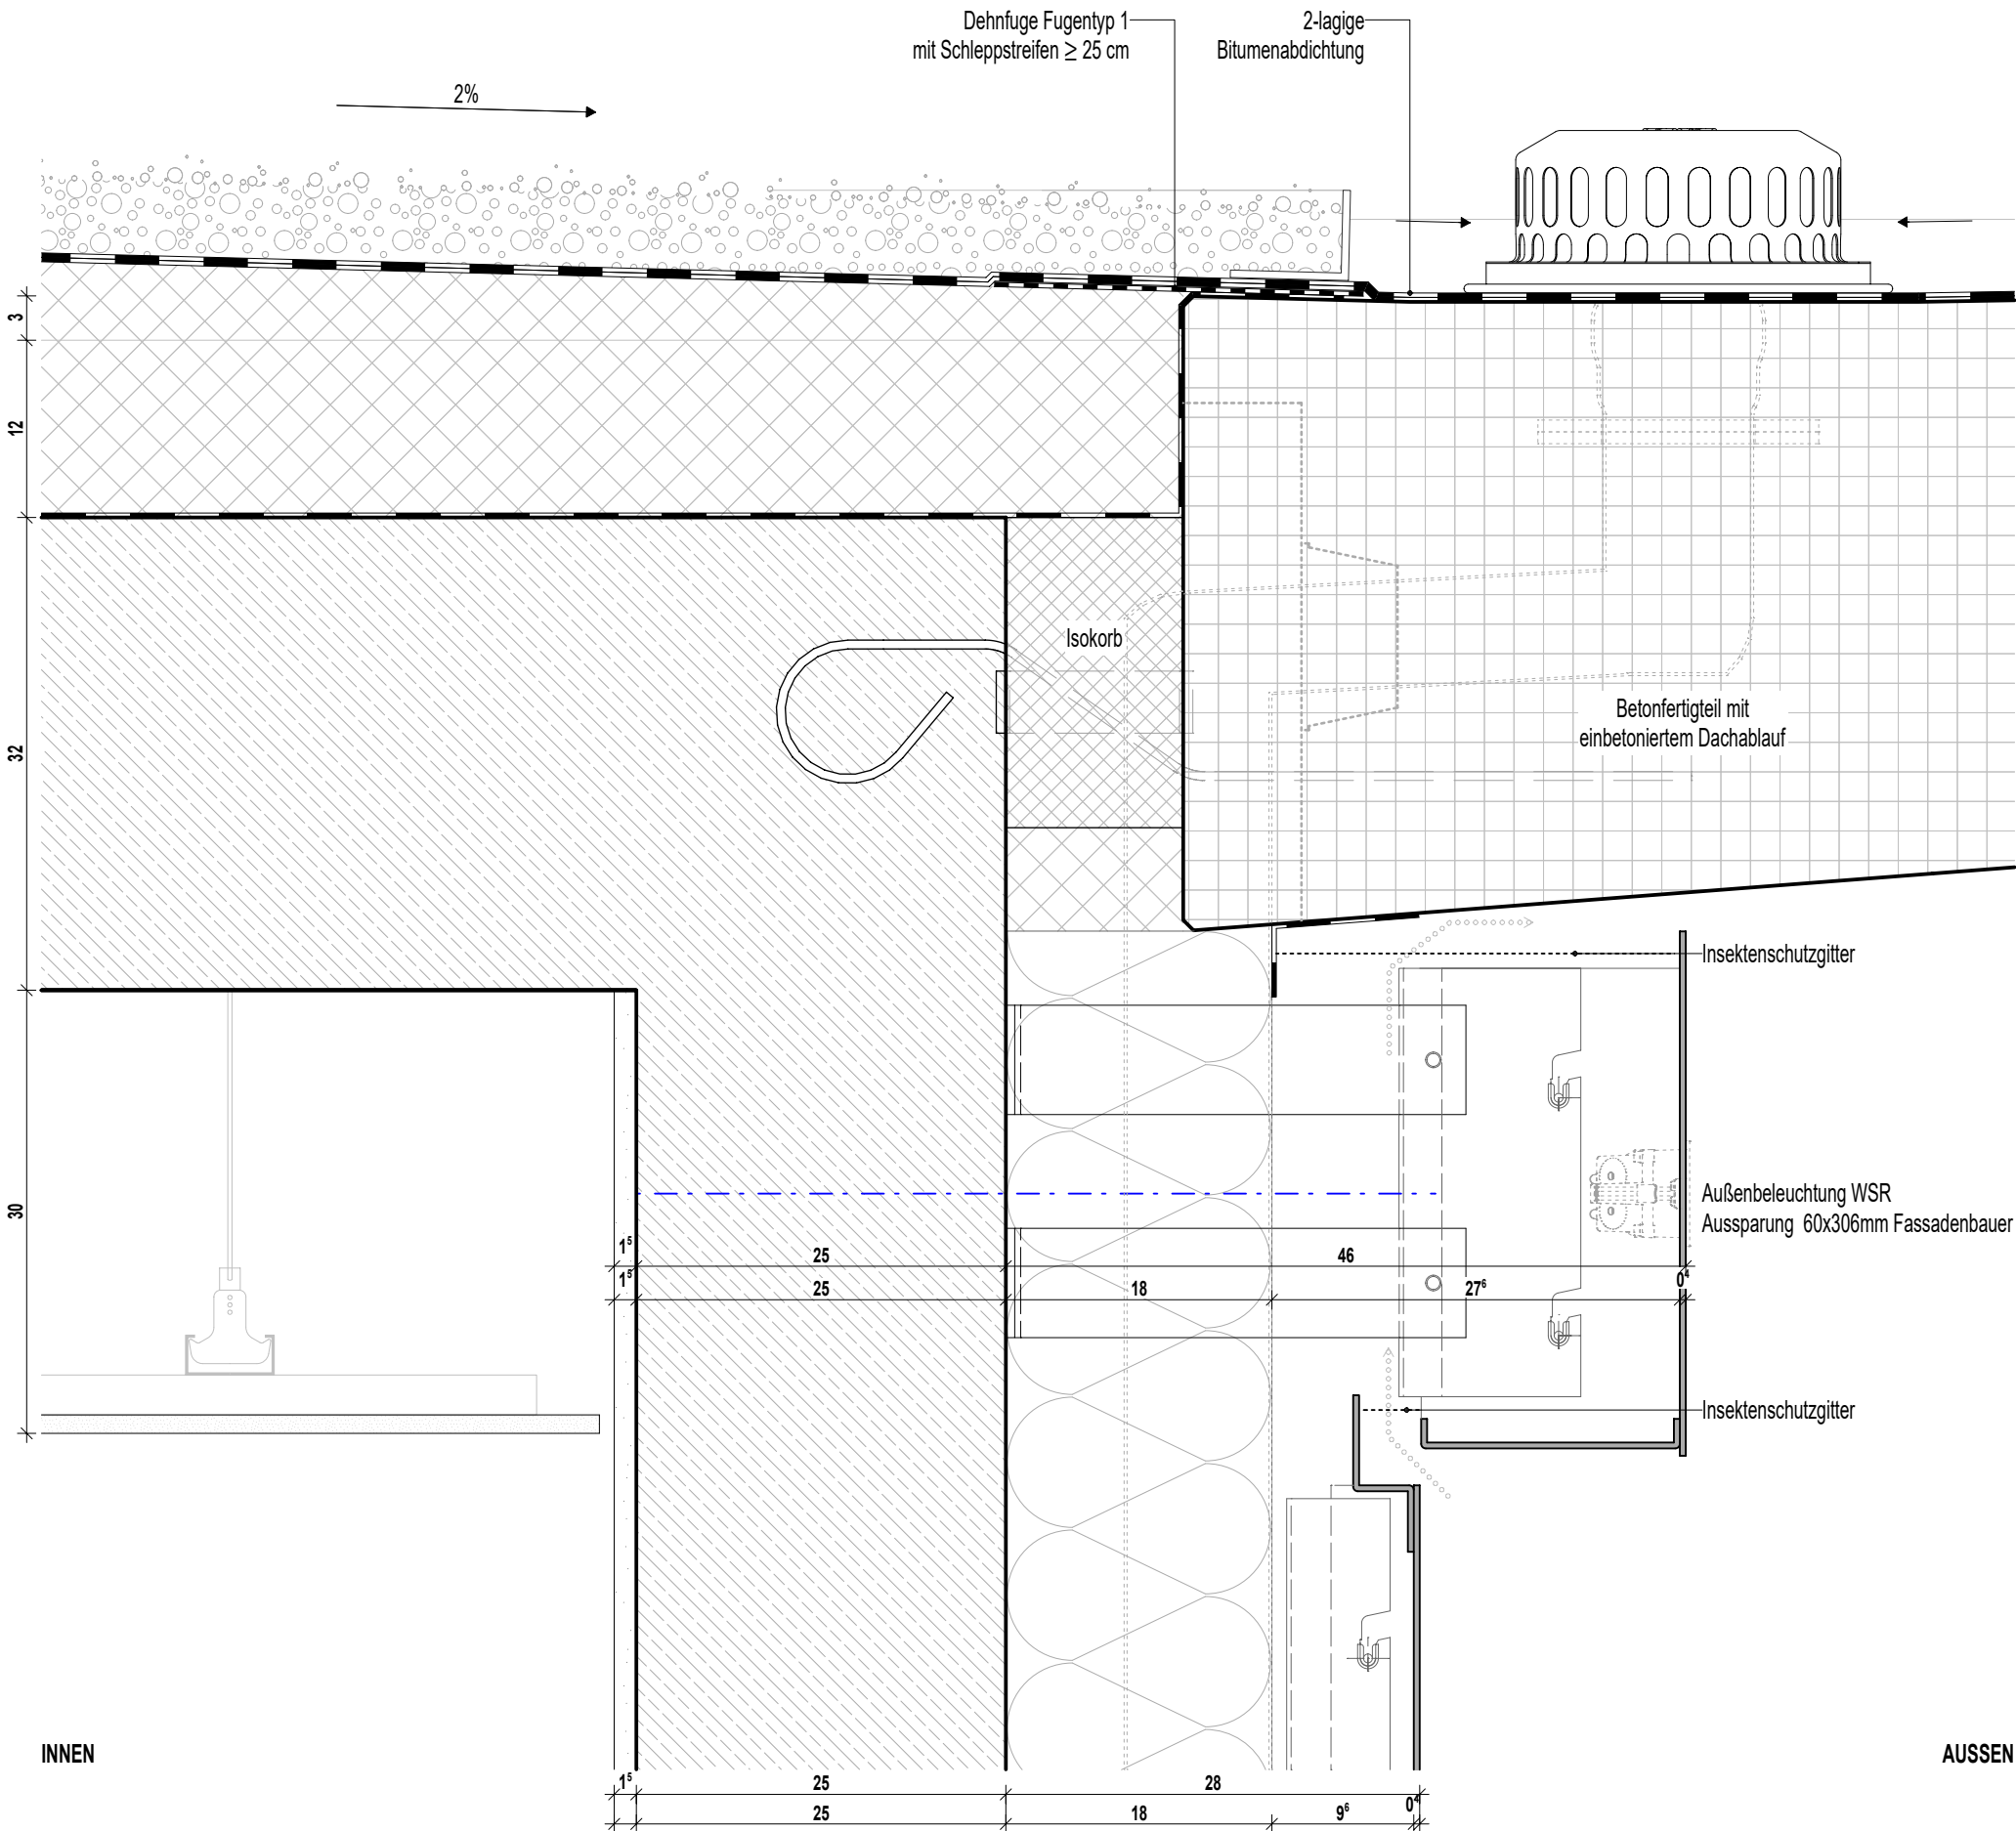

Planinhalt

VS Anschluss Ablauf Dach 1:5

Architekt	Bauherr Gemeinde Estenfeld Untere Ritterstraße 6 97230 Estenfeld +49 9305 888 0	Index	Datum	gez.	Format H/B	Maßstab	P-ID (Gewerk)	Stand
					420 / 297	1:5	A (ARCH)	13.05.2026
		a	13.05.2026		Plan-ID		Kurzname	
		0	07.04.2026		A_GuKE_5_II_D.DA_-_-2200_a		D.DA_2200_a	