


Riemenschneiderstraße 26; 97230 Estenfeld

50 mm	Kiesbett
6 mm	Abdichtung Bitumenbahn
-	Gefälledämmung EPS
120 mm	Grunddämmung EPS
4 mm	Dampfsperre
320 mm	STB-Decke gem. Statik

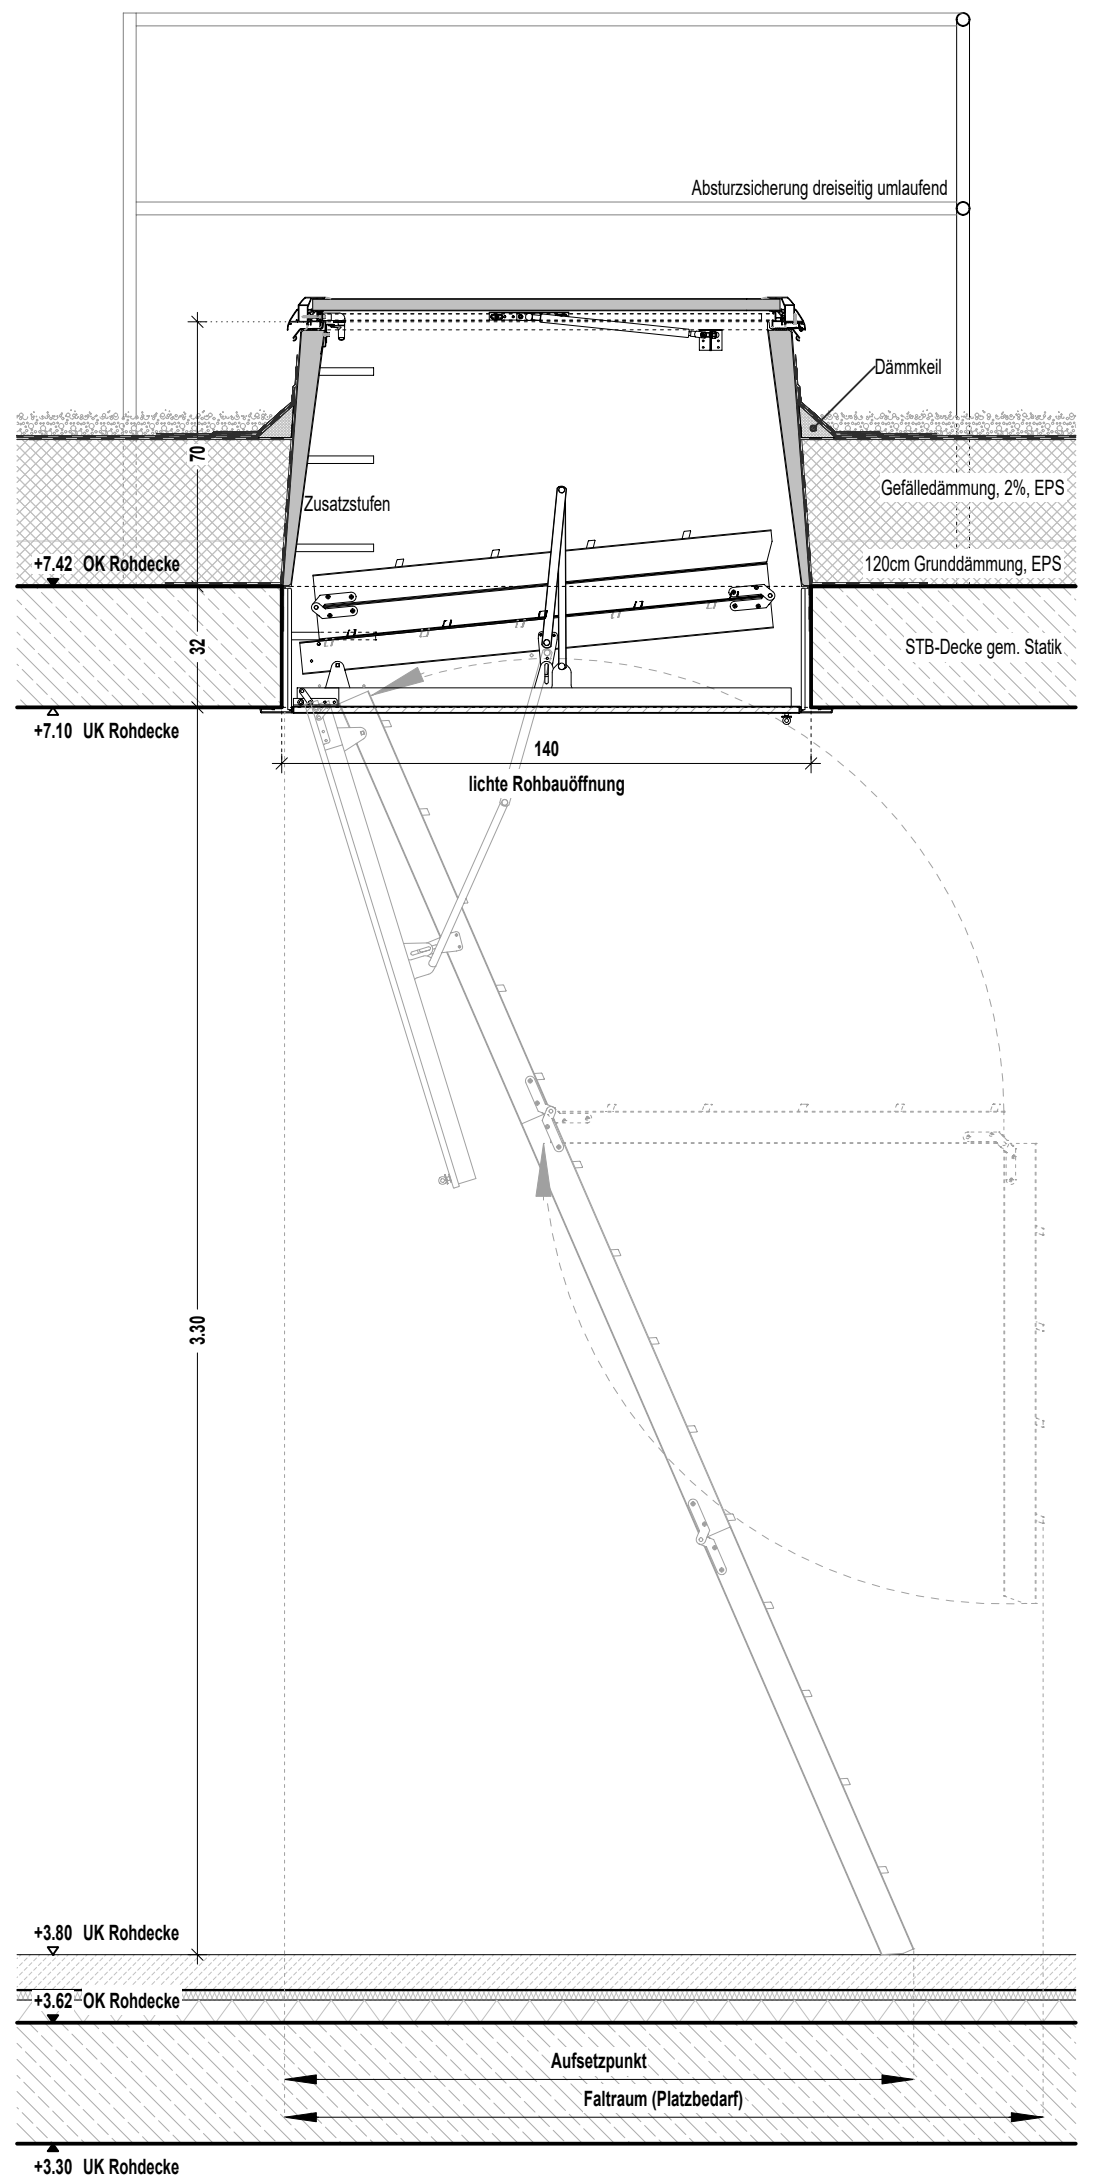

Bauherr  
Gemeinde Estenfeld  
Untere Ritterstraße 6  
97230 Estenfeld  
+49 9305 888 0

Index	Datum	gez.	Format H/B	Maßstab	P-ID (Gewerk)	Stand
			420 / 297	1:20	<b>A</b> (ARCH)	13.05.2026
			Plan-ID			Kurzname
<b>a</b>	13.05.2026		A_GuKE_5_II_D.DA_-_2202_a			D.DA_2202_a
<b>0</b>	07.04.2026					