

- Dachaufbau
- 50 mm


Kiesbett
- 6 mm

Abdichtung Bitumenbahn
- Gefälledämmung EPS
- 120 mm

Grunddämmung EPS
- 4 mm

Dampfsperre
- 320 mm

STB-Decke gem. Statik

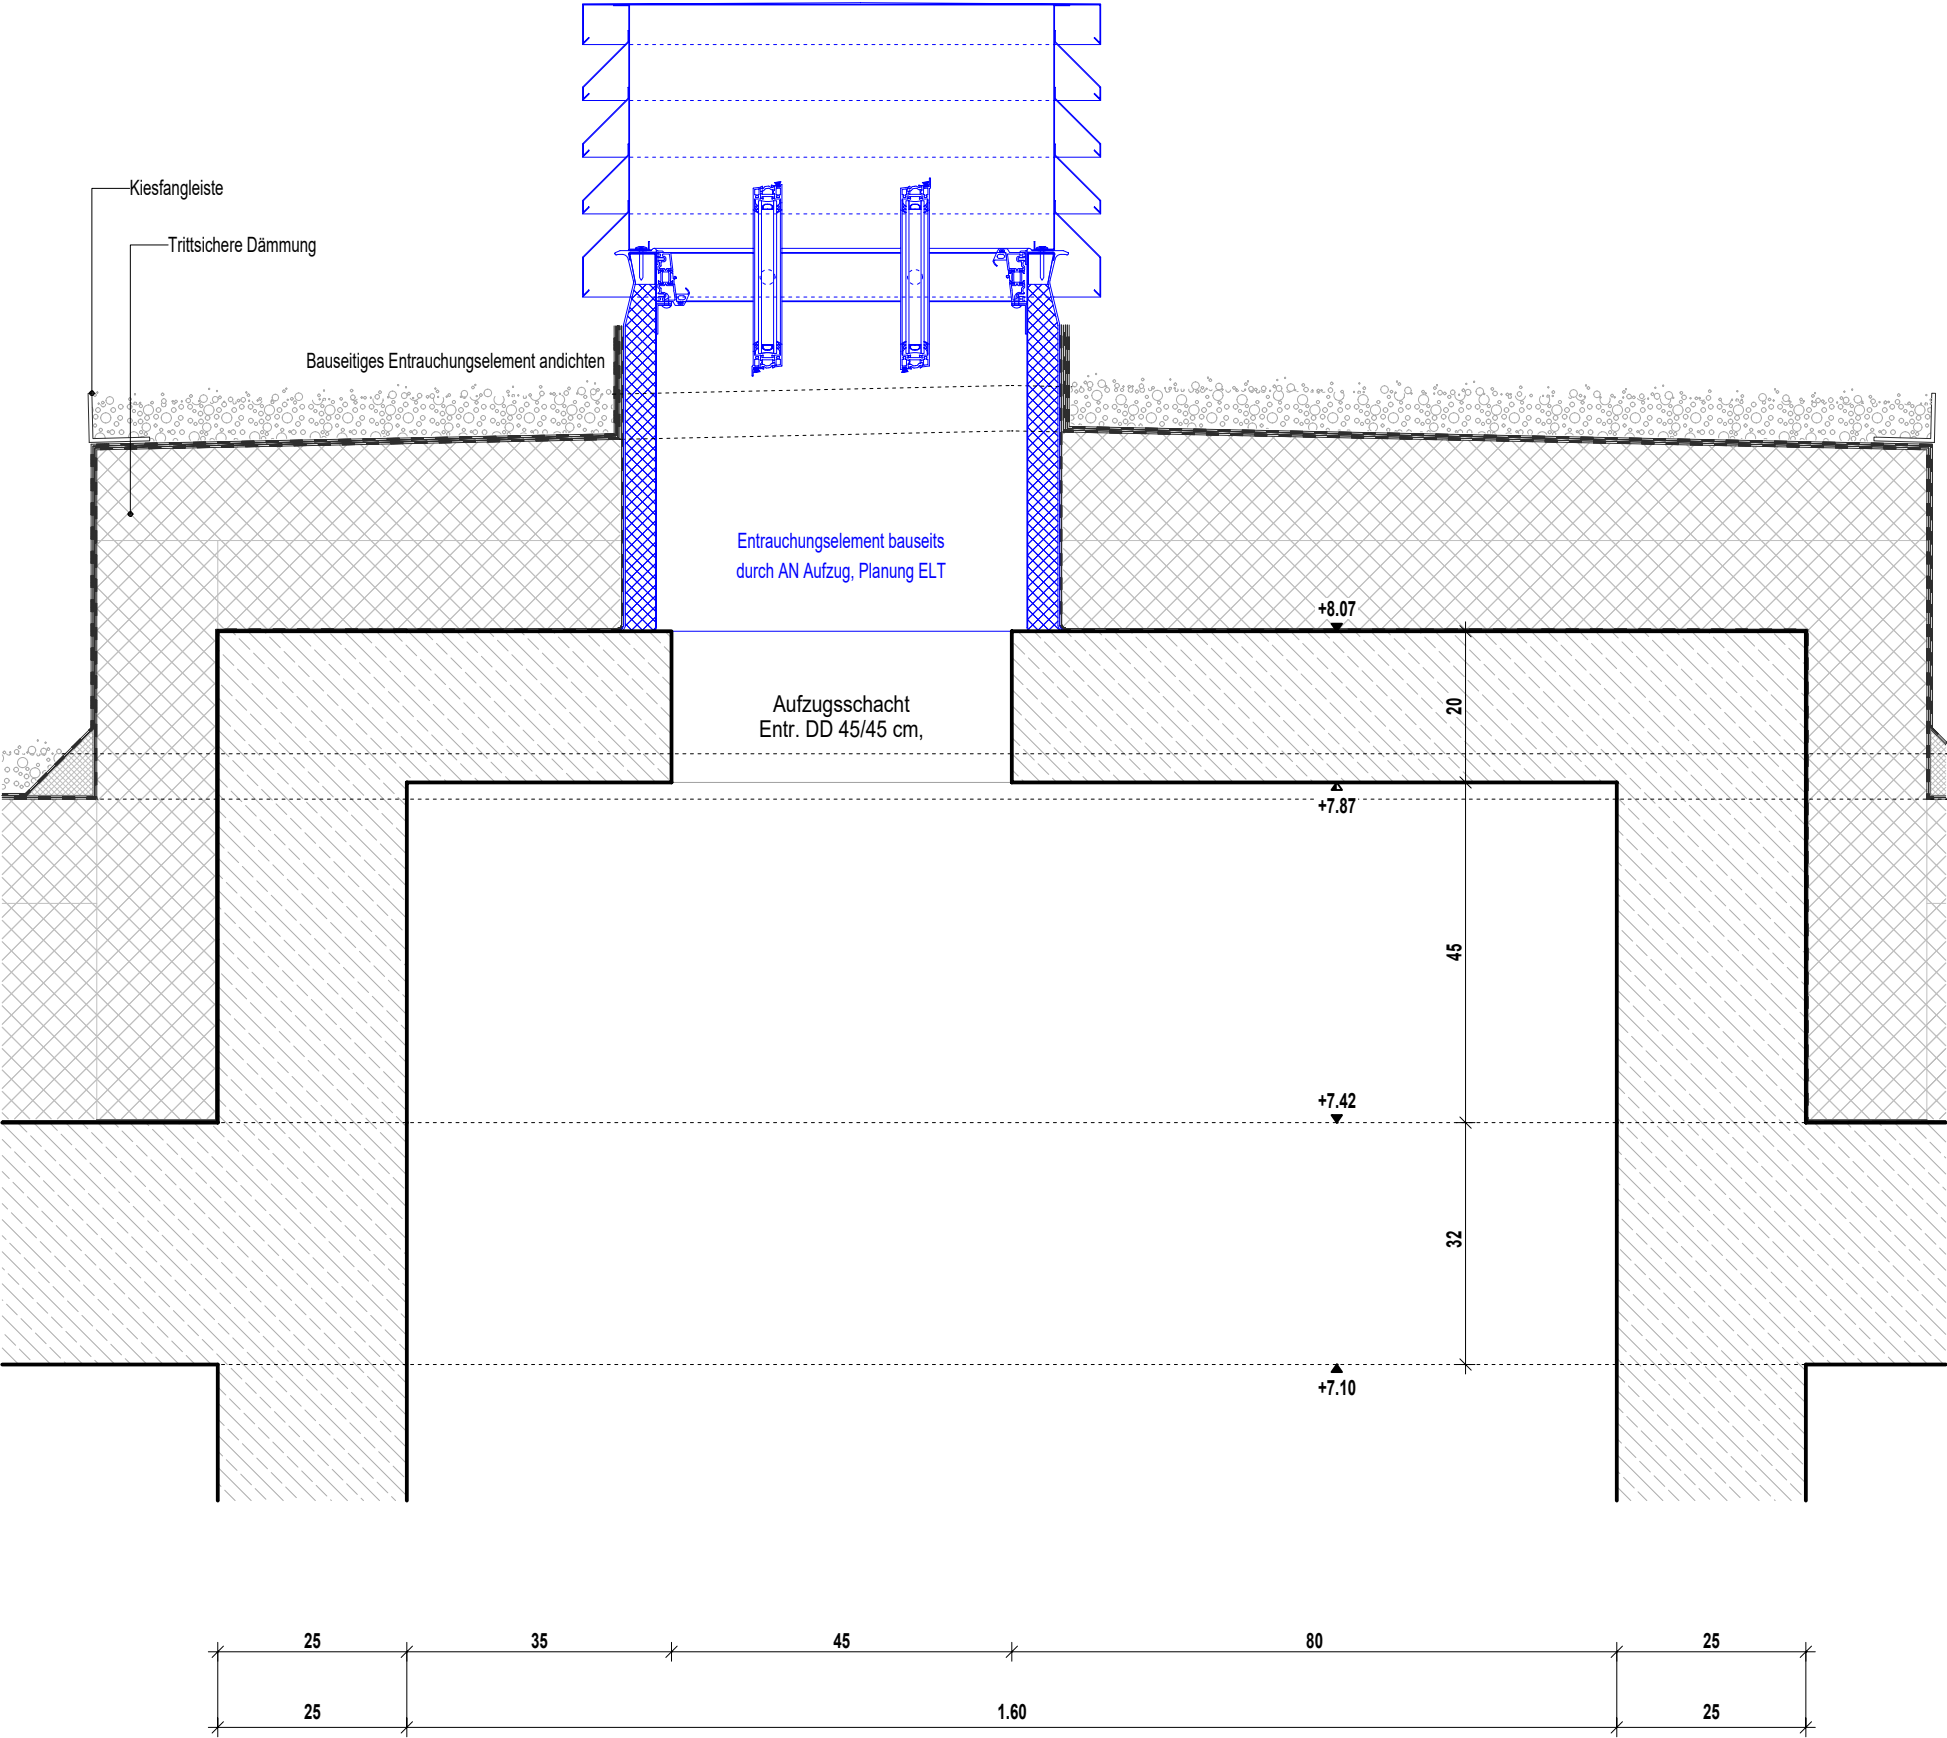

Planinhalt

VS Entrauchung Aufzugsschacht 1:10

Architekt	Bauherr	Index	Datum	gez.	Format H/B	Maßstab	P-ID (Gewerk)	Stand
	Gemeinde Estenfeld				420 / 297	1:10	A (ARCH)	13.05.2026
	Untere Ritterstraße 6							
	97230 Estenfeld				Plan-ID	Kurzname		
	+49 9305 888 0	a	13.05.2026		A_GuKE_5_II_D.DA_-_2203_a			
	0	07.04.2026				D.DA_2203_a		