


- Dachaufbau
- 50 mm Kiesbett
 - 6 mm Abdichtung Bitumenbahn
 - Gefälledämmung EPS
 - 120 mm Grunddämmung EPS
 - 4 mm Dampfsperre
 - 320 mm STB-Decke gem. Statik

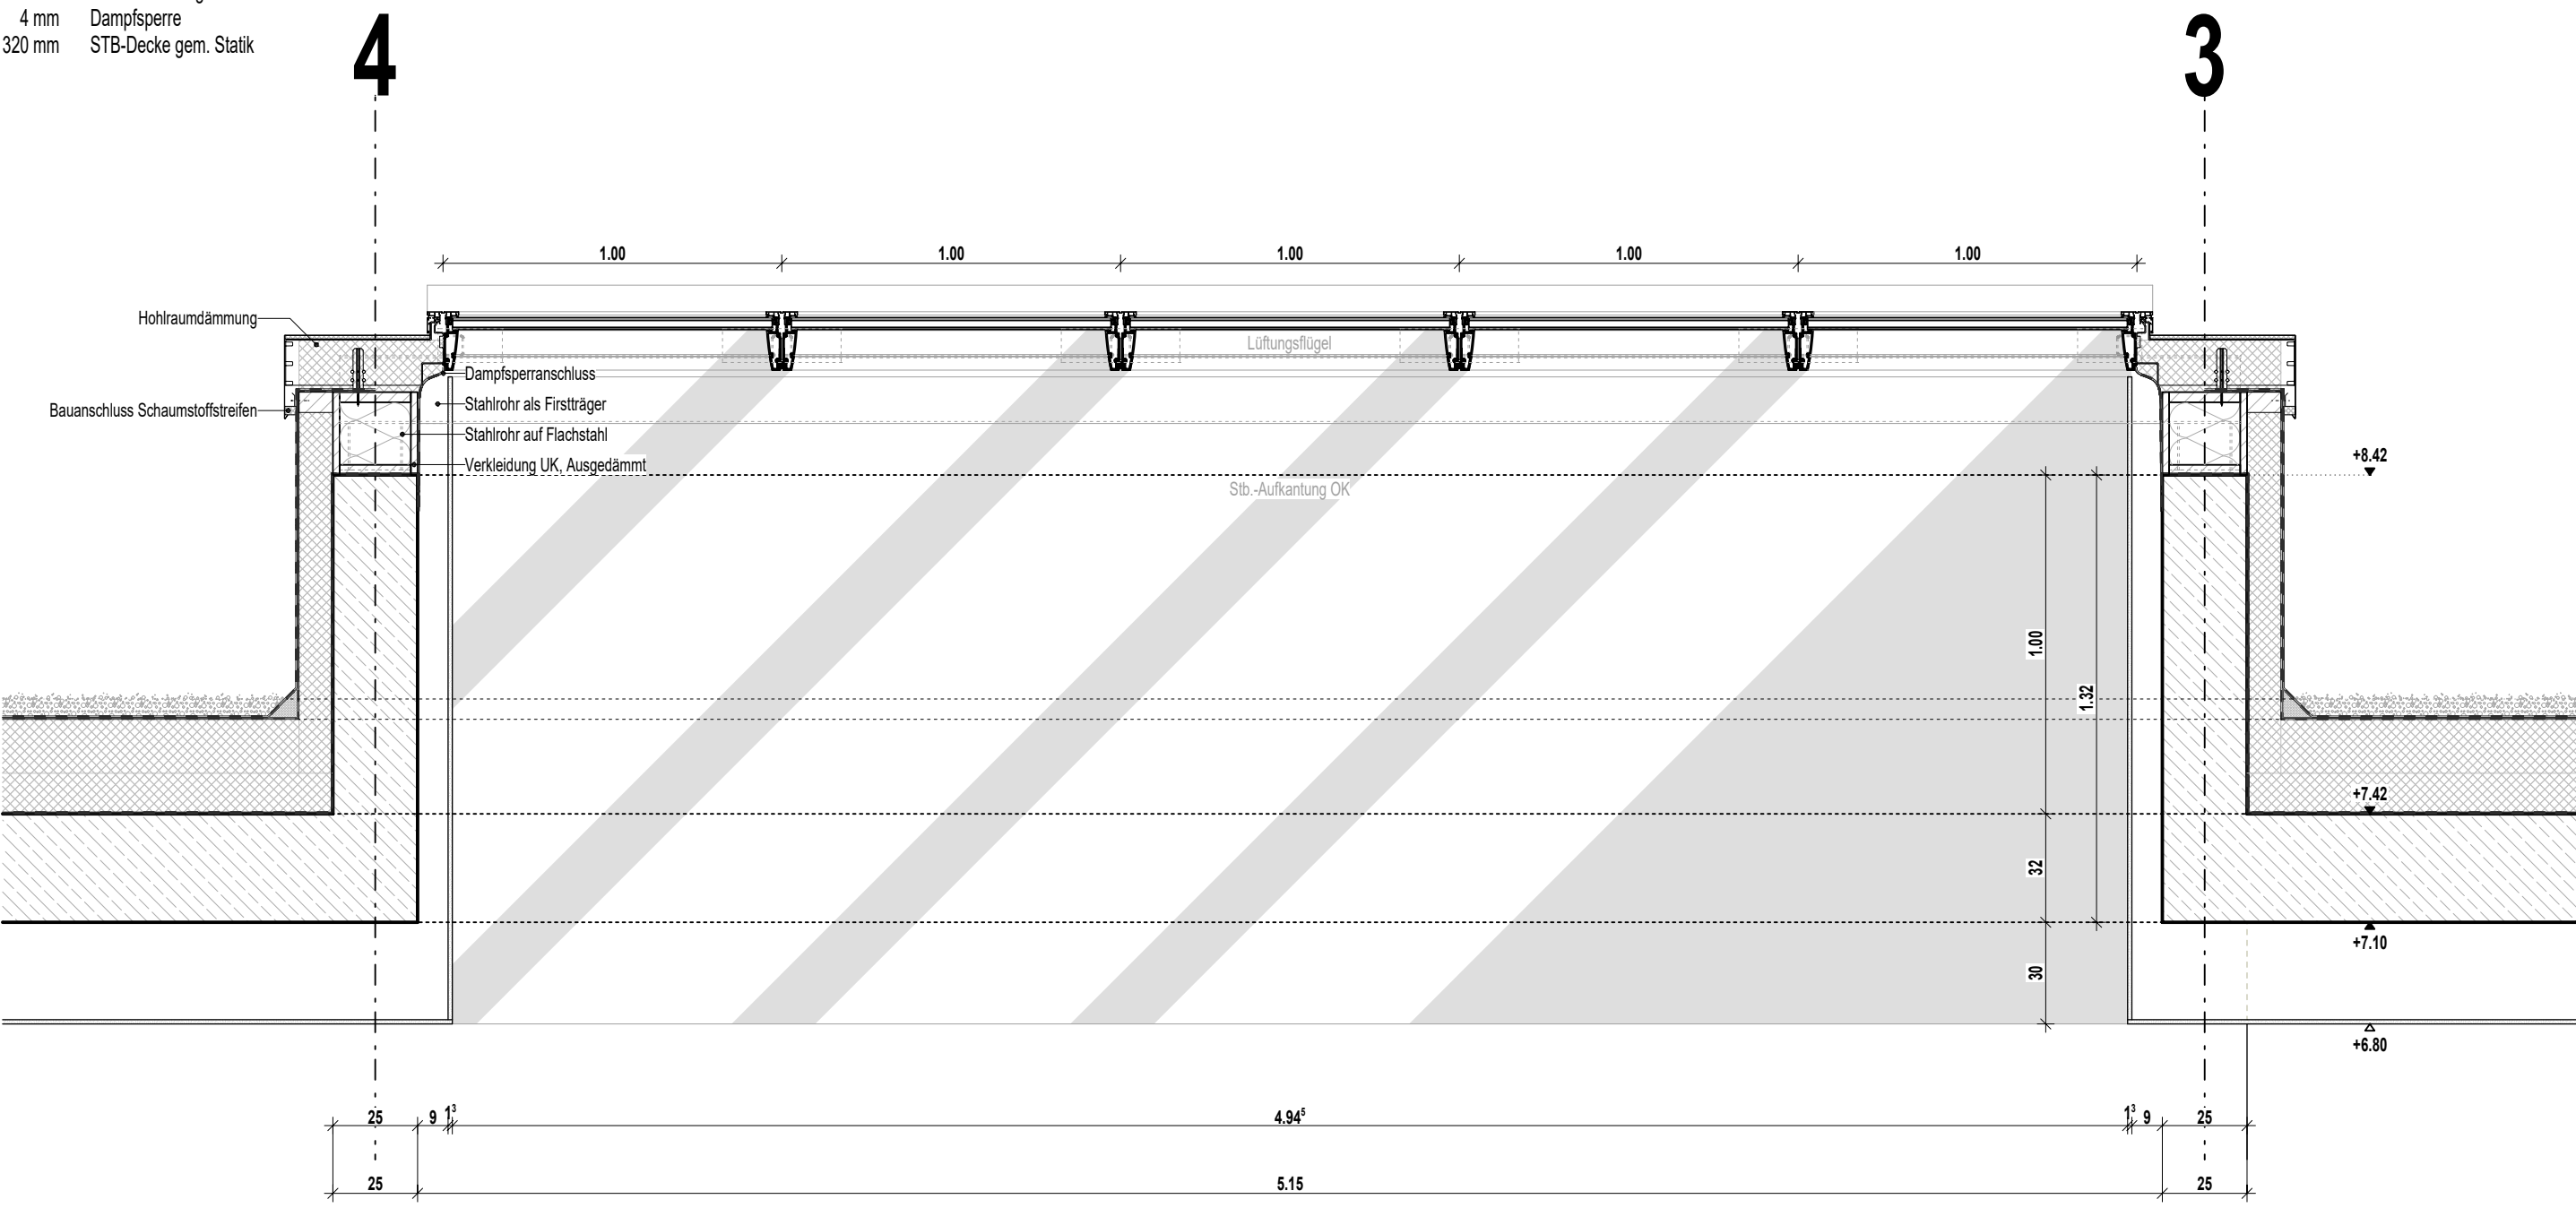

Projekt Grundschule und Kindertagesstätte Estenfeld			Planinhalt VS Oberlicht Foyer Längsschnitt 1:20						
Architekt	Bauherr Gemeinde Estenfeld Untere Ritterstraße 6 97230 Estenfeld +49 9305 888 0	Bauvorhaben Riemenschneiderstraße 26 97230 Estenfeld	Index	Datum	gez.	Format H/B	Maßstab	Plan-ID (Gewerk)	Stand
						297 / 420	1:20	A (ARCH)	13.05.2026
			a	13.05.2026		Plan-ID			Kurzname
			0	07.04.2026		A_GuKE_5_II_D.DA_-_2205_a			D.DA_2205_a