


- Dachaufbau
- 50 mm Kiesbett
 - 6 mm Abdichtung Bitumenbahn
 - Gefälledämmung EPS
 - 120 mm Grunddämmung EPS
 - 4 mm Dampfsperre
 - 320 mm STB-Decke gem. Statik

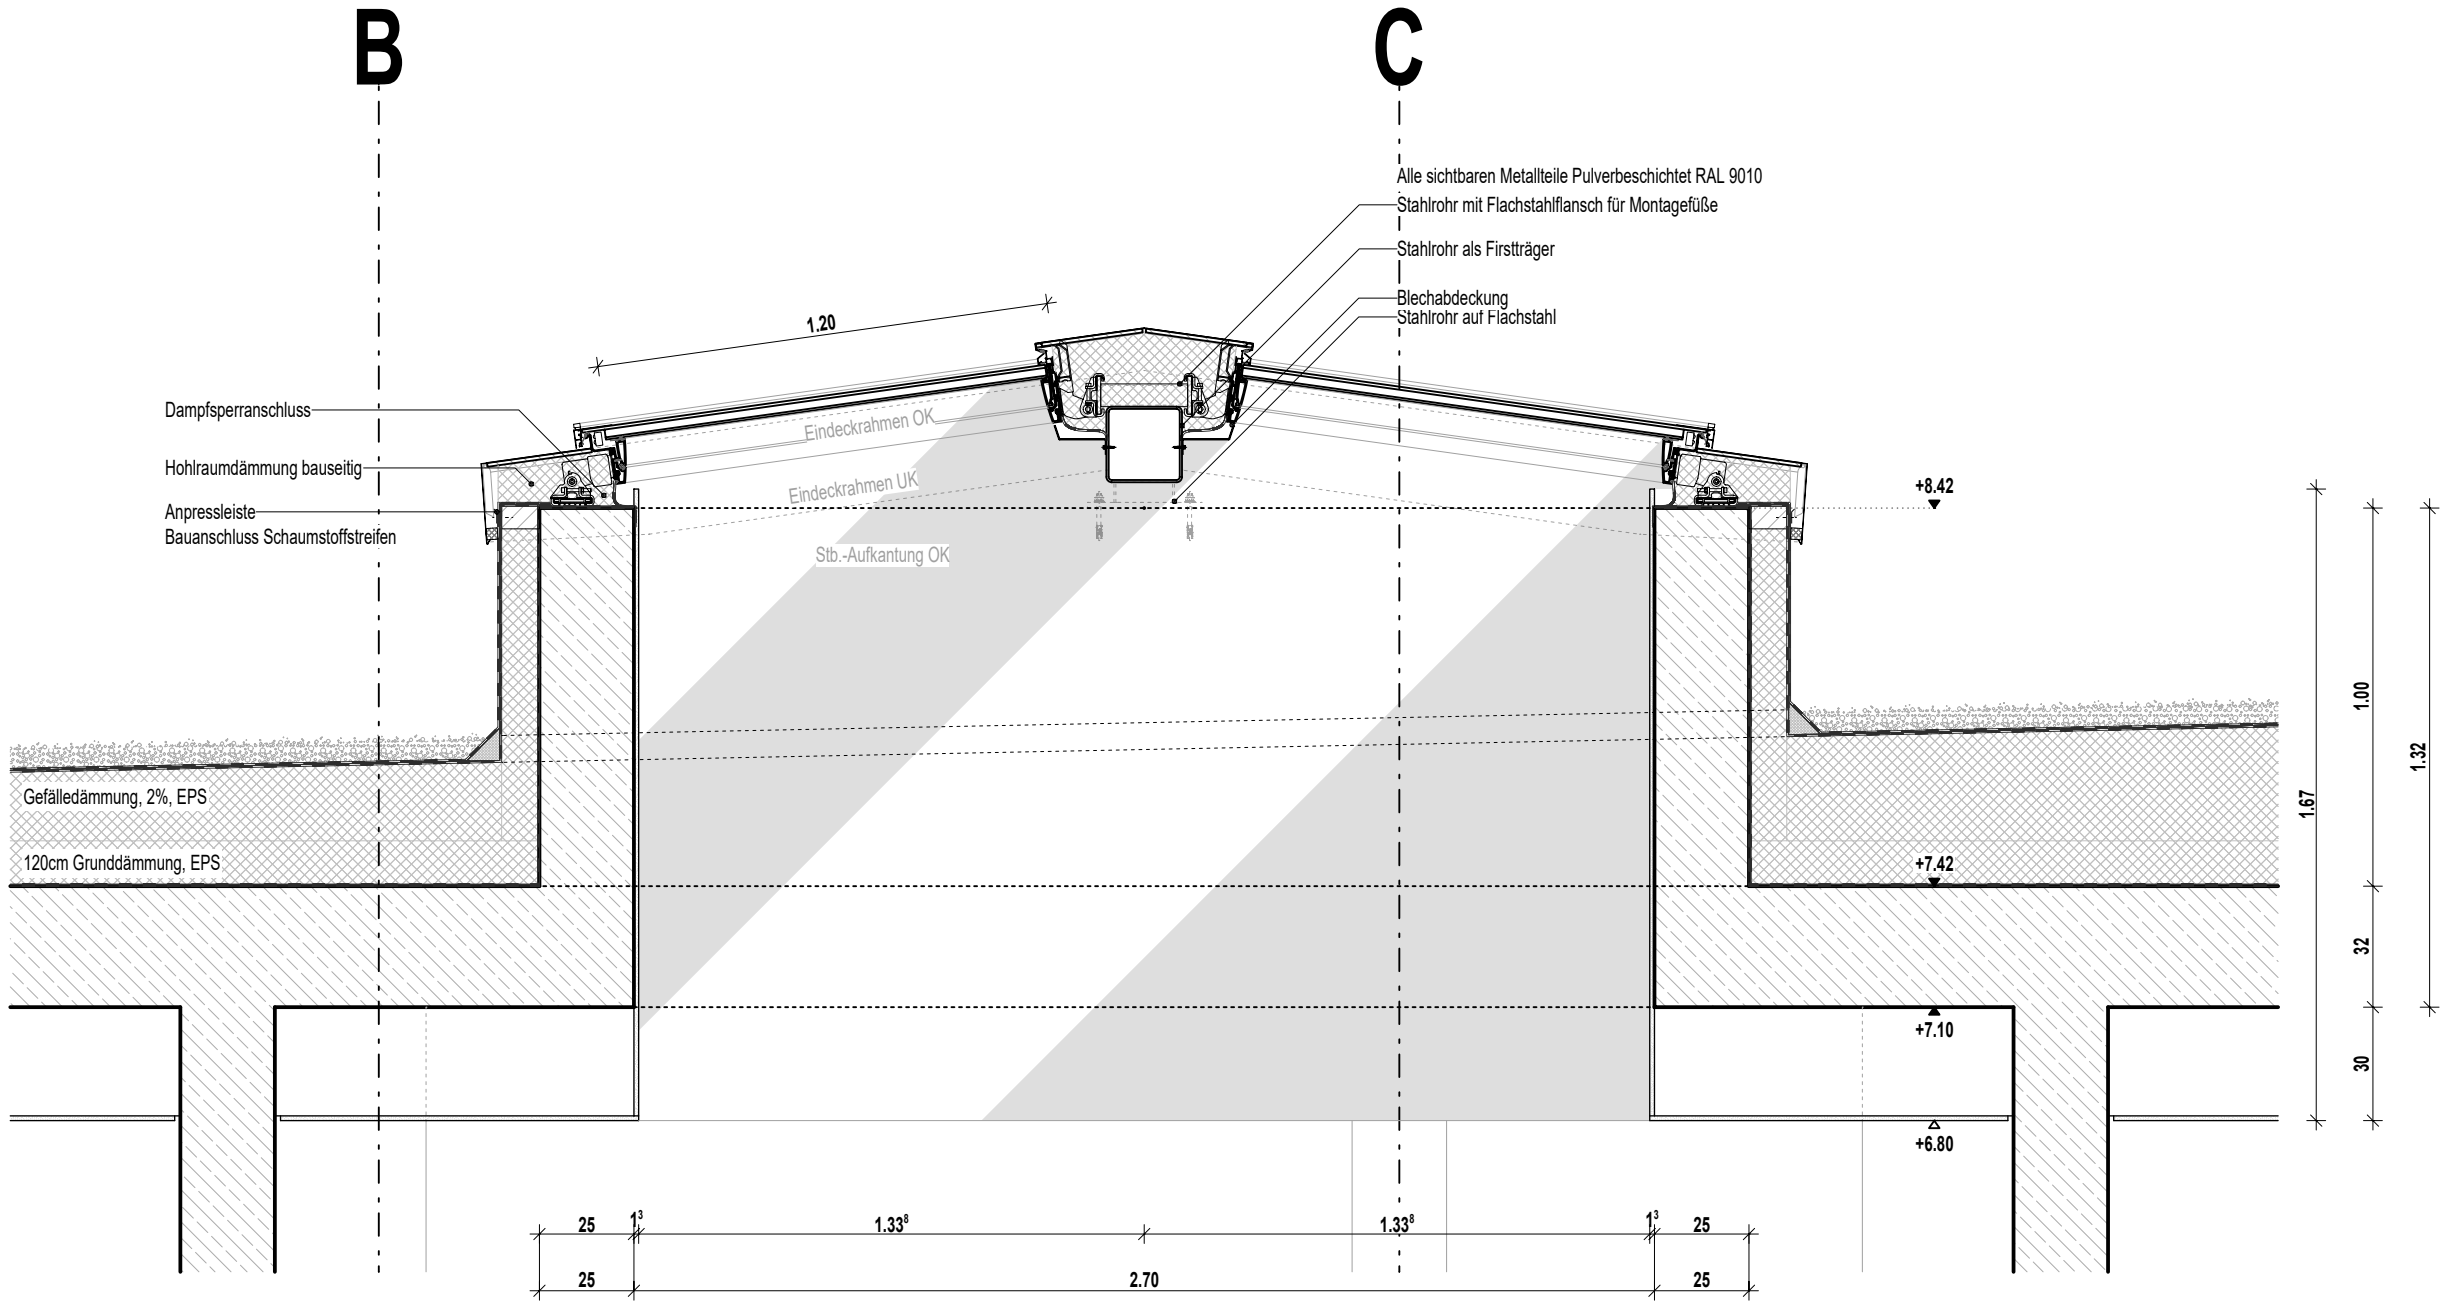

Projekt
Grundschule und Kindertagesstätte Estenfeld

Architekt

Bauherr
Gemeinde Estenfeld
Untere Ritterstraße 6
97230 Estenfeld
+49 9305 888 0

Bauvorhaben
Riemenschneiderstraße 26
97230 Estenfeld

Planinhalt
VS Oberlicht Flur Querschnitt 1:20

Index	Datum	gez.	Format H/B	Maßstab	Plan-ID (Gewerk)	Stand
			297 / 420	1:20	A (ARCH)	13.05.2026
a	13.05.2026		Plan-ID			Kurzname
0	07.04.2026		A_GuKE_5_II_D.DA_-_2206_a			D.DA_2206_a