


E

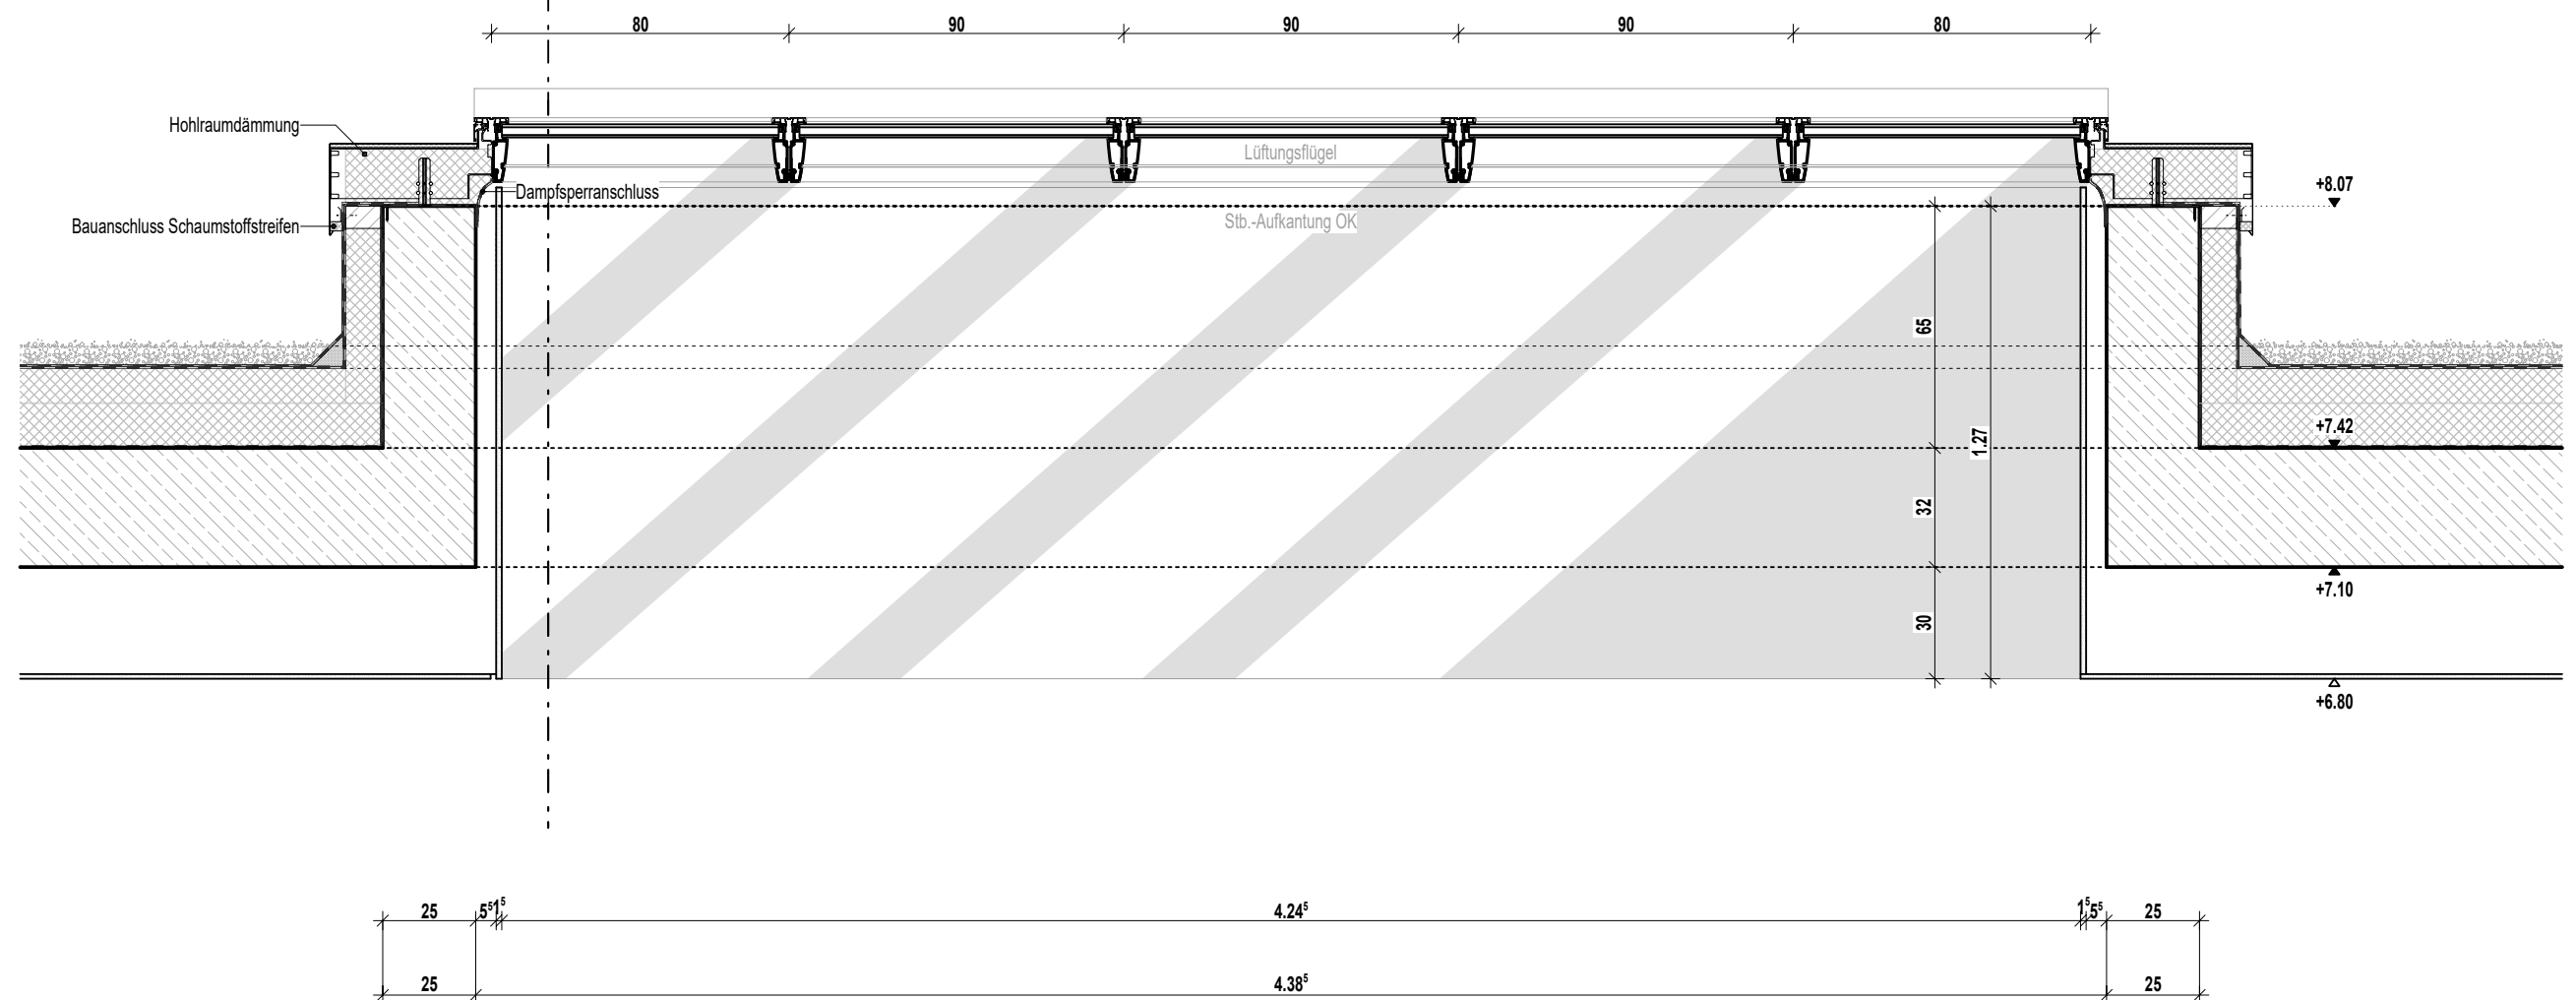

Projekt Grundschule und Kindertagesstätte Estenfeld			Planinhalt VS Oberlicht Treppenraum Längsschnitt 1:20						
Architekt	Bauherr Gemeinde Estenfeld Untere Ritterstraße 6 97230 Estenfeld +49 9305 888 0	Bauvorhaben Riemenschneiderstraße 26 97230 Estenfeld	Index	Datum	gez.	Format H/B	Maßstab	Plan-ID (Gewerk)	Stand
						297 / 420	1:20	A (ARCH)	13.05.2026
			a	13.05.2026		Plan-ID A_GuKE_5_II_D.DA_-_2209_a			Kurzname D.DA_2209_a
			0	07.04.2026					