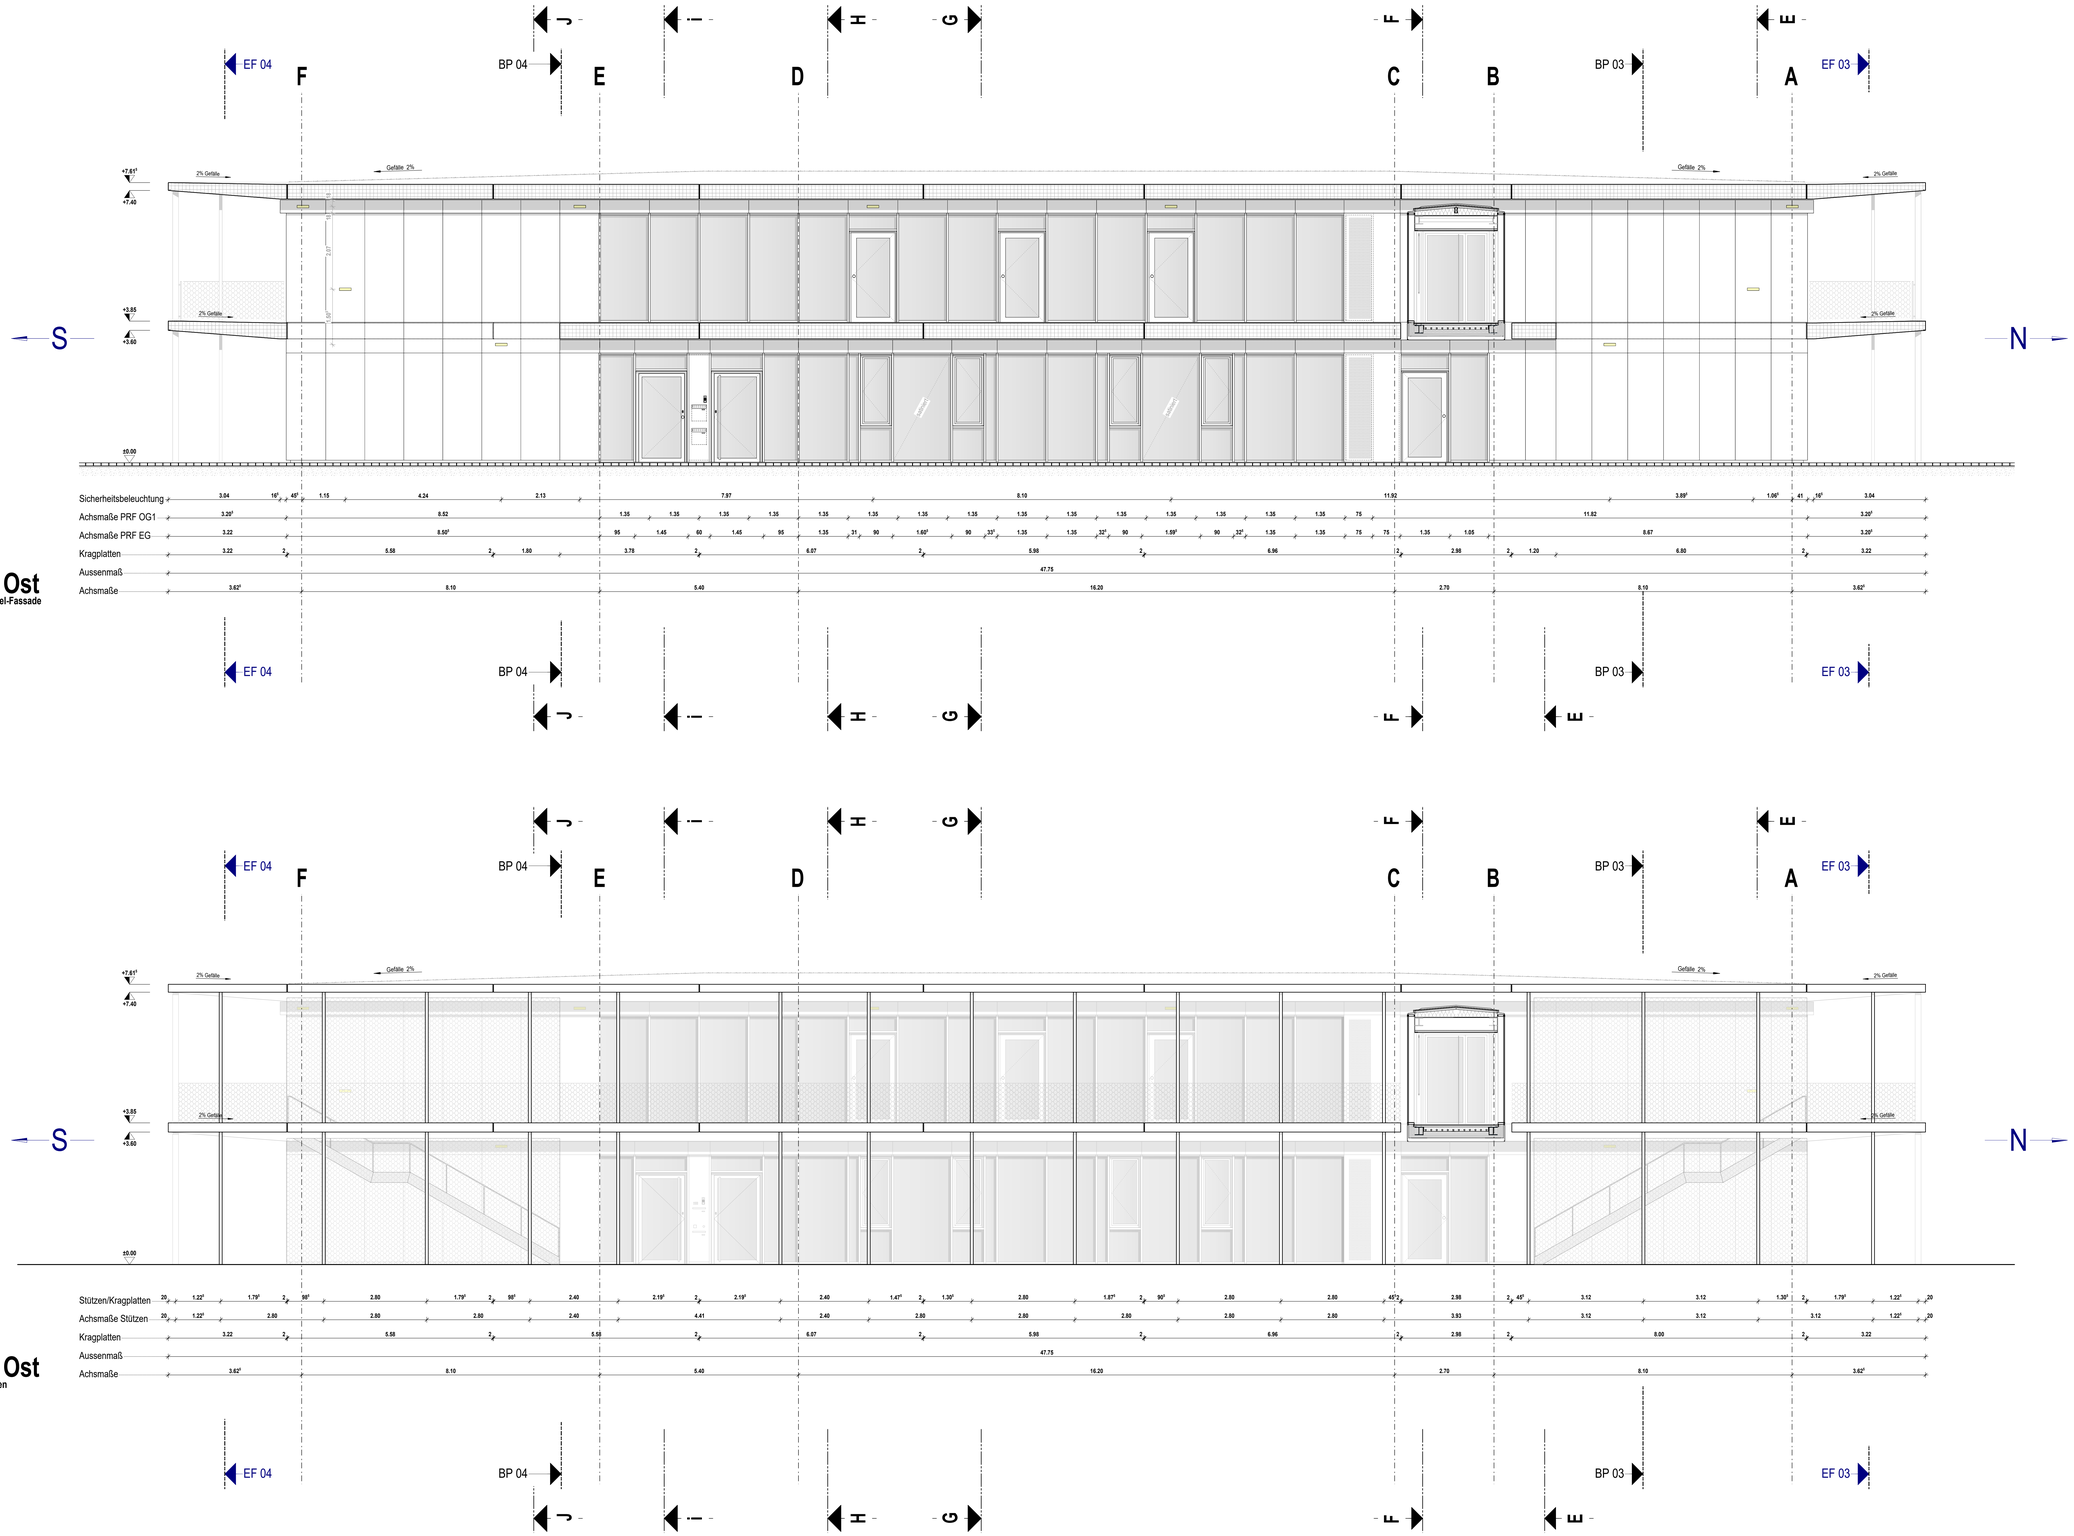

Ansicht Ost

Ansicht Pfosten-Riegel-Fassade

Ansicht Ost

Ansicht Aussenstützen

Legende

Höhenlage OKFFB EG = 0.00 = IFC - Höhe

	Höhenkote Ausbau		Mauerwerk		F 30 feuerhemmende Wand
	Höhenkote Rohbau		Bewehrter Beton/Stahlbeton		F 60 hochfeuerhemmende Wand
	Höhenkote Rohbau = Ausbau		Unbewehrter Beton		F 90 feuerbeständige Wand
	Höhenkote Ausbau		Fertigteil		BW Wand in Bauart einer Brandwand
	Höhenkote Rohbau		Isokorb		BW Brandwand
	Höhenkote Rohbau = Ausbau	OK FFB	Oberkante Fertigfussboden	T 30	Feuerschutzabschluss Feuerwiderstandsklasse T 30 (DIN 4102-5)
	WD Wanddurchbruch	OK RFB	Oberkante Rohfussboden		
	BD Bodendurchbruch/Schacht	OK BP	Oberkante Bodenplatte	T 90	Feuerschutzabschluss Feuerwiderstandsklasse T 90 (DIN 4102-5)
	DD Deckendurchbruch	OK RD	Oberkante Decke Rohbau		
	UZD Unterzugsdurchbruch	UK RD	Unterkante Decke Rohbau	RS	Rauchschutztür, selbstschließend (DIN 18095)
	FD Fundamentdurchbruch	BRH	Brüstungshöhe ü. OKFFB		
	WS Wandschlitz	VK	Vorderkante	DS	dichtschließende Tür, dreiseitige Dichtung
	WA Wandaussparung	RR	Regenfallrohr		
	BAS Bodenaussparung	UV	Unterverteiler	FS	Fahrschachttür gem. DIN 4102-5, DIN 18090.02 oder DIN EN 81-58
	DAS Deckenaussparung	HLS	Heizung / Lüftung / Sanitär		
	WA + BD	E	Elektro	G30	Feuerschutzverglasung 30 Min.
	WA + DD		Bestand	RWA	Rauch- und Wärmeabzug
	KB Kernbohrung - Wände		Wände / Decken Bestand		
	KB Kernbohrung - Boden		Neu		Erster Fluchtweg
	Änderungen aktueller Index		Abbruch		Zweiter Fluchtweg

zus. Hinweise:

Alle Maße sind vor Ort von den Auftragnehmern eigenverantwortlich zu prüfen.

Der Plan gilt nur in Verbindung mit den statischen Konstruktionsplänen u. sämtlichen Detailplänen des Architekten u. der Fachingenieure. Heizkörper u. Heizkreisverteiler nach Angabe der HLS-Planung. Elektroverteiler nach Angabe des Elektroplaners. Umstimmgeräten sind der Bauüberwachung vor Arbeitsbeginn zu melden. Alle Angaben über Schlitze und Durchbrüche sind vor der Ausführung vom Hauptunternehmer gemeinsam mit den Projektanten zu prüfen.

Sämtliche Höhenangaben beziehen sich, wenn nicht gesondert angegeben, auf OKFFB.

Anschlüsse von nichttragenden Wänden zu Decken dürfen nicht kraftschlüssig ausgebildet werden. Die Bodenplatten und Fundamente gegen Erdreich sind in Stahlbeton entsprechend der Vorschriften auszuführen. Arbeits- u. Dehnfugen zwischen den Stahlbetonteilen sind gegen eindringende Feuchtigkeit dauerhaft wasserdicht zu verbinden.

Fachplanung HLS	Heizungsplaner
Fachplanung E	Elektroplaner
Fachplanung Statik	Statiker

Planversand

Plan Nr. 2820

d = digitale Form; p = Papierform

Index	Versand	Name

Indizes

Änderungen aktueller Index

Index	Datum	gez.	Änderung
a	04.05.2026	mk	
0	07.04.2026	mk	

Projekt

Grundschule und Kindertagesstätte Estenfeld

Roemenschneiderstraße 26, 97230 Estenfeld

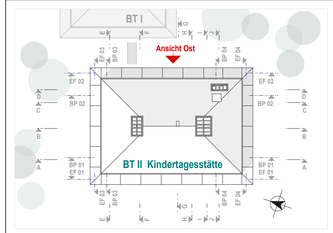

Planungsphase	Plan-ID (Gewerk)	Kurzname
Ausführungsplanung Bauteil II KiTa	A (ARCH)	AN_2820_a
Planinhalt	**Baumaßnahmen Nr.**	**BT II**
BT II Ansicht Ost	2020-489	

Kürzel	Phase	Bauteil	Planart	Ansicht	Planteil	Plan Nr.	Index	Plan-ID
GuKE	5	II	AN	O	-	2820	a	A_GuKE_5_II_AN_O_-_2820_a

Gefertigt	Geprüft	Maßstab	Format H/B	Erstellung	Stand
mk	-	1:50	900 / 1400	27.11.2025	04.05.2026

Architekt

Bauherr

Gemeinde Estenfeld

Untere Rittenstraße 6
97230 Estenfeld

+49 9305 888 0
+49 9305 888 88
www.vgem-estenfeld.bayern.de