Bauteil II / Baugrube
Bodenplatte
OK= - 0.18 m = 236.52 m ü. NN
UK= - 0.53 m = 236.17 m ü. NN

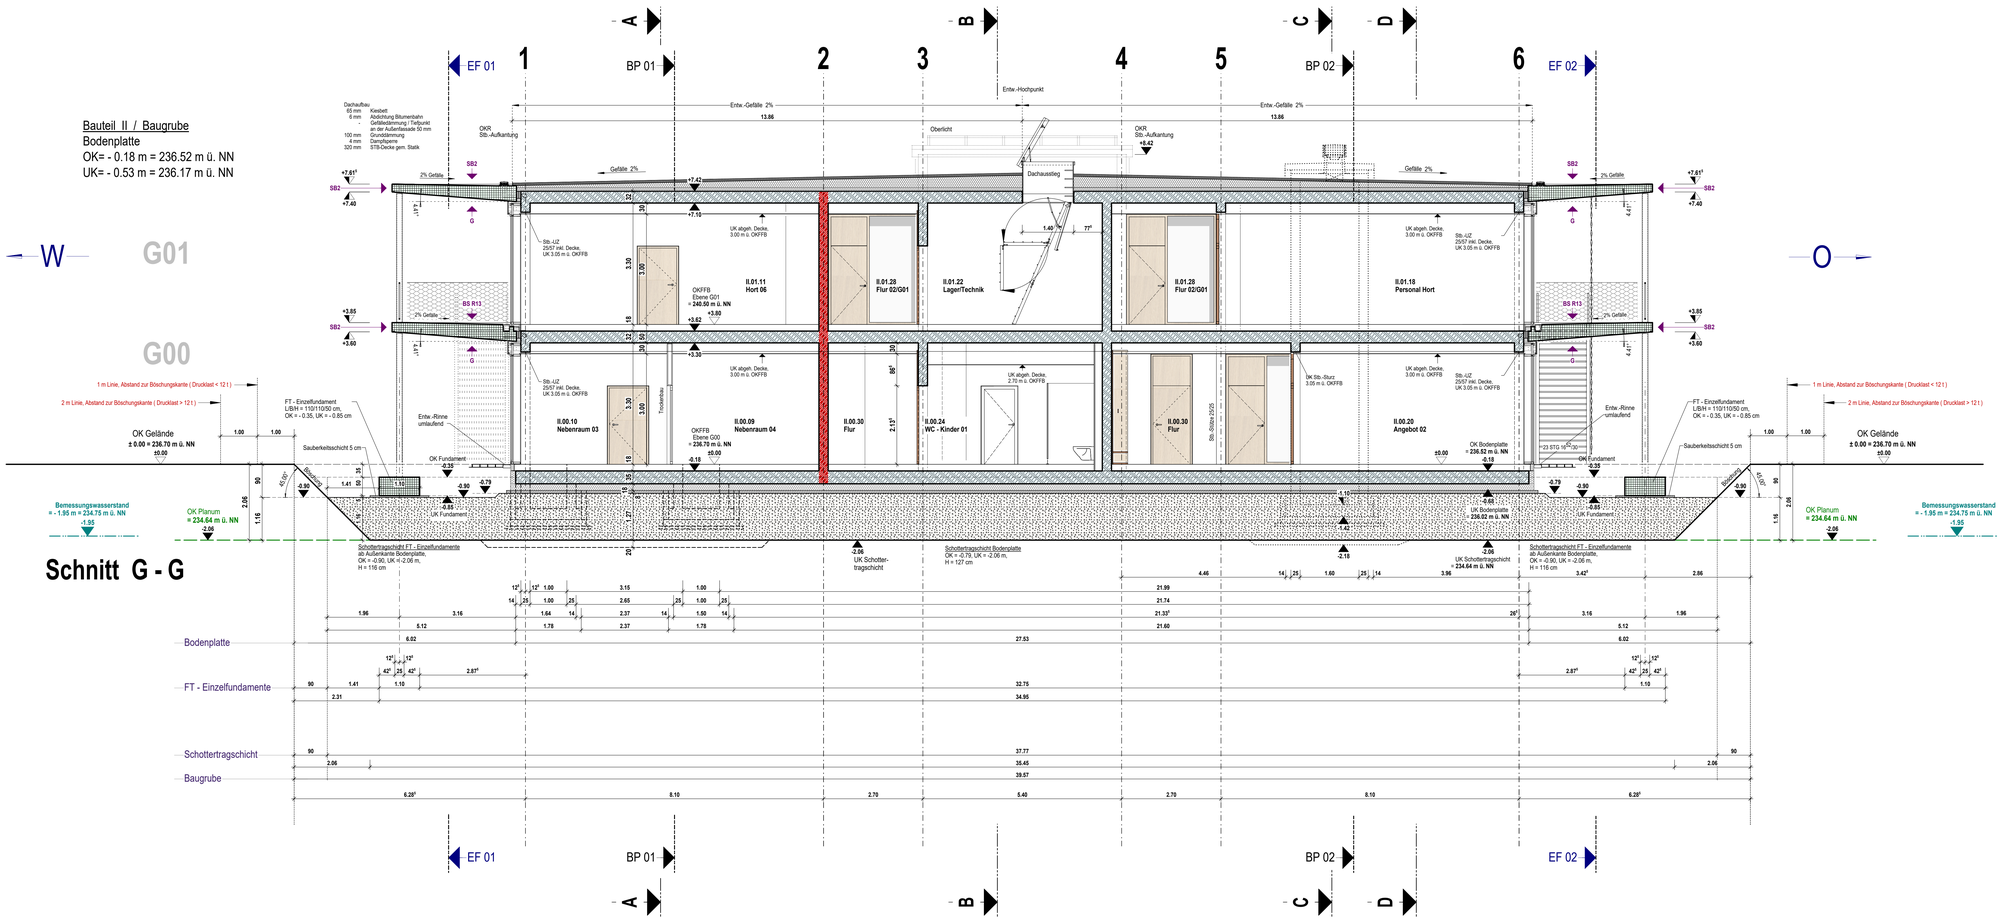

Legende

Höhenlage OKFFB EG = 0.00 = IFC - Höhe

Höhenkote Ausbau	WD Wanddurchbruch	OK FFB Oberkante Fertigfußboden	Wand in Bauart e. Brandwand
Höhenkote Rohbau	BD Bodendurchbruch	OK RFB Oberkante Rohfußboden	Brandwand
Höhenkote Rohbau + Ausbau	DD Deckendurchbruch	OK BP Oberkante Bodenplatte	T 30 Feuerschutzabschluss Feuerwiderstandsklasse T 30 (DIN 4102-5)
Höhenkote Ausbau	UZD Unterzugdurchbruch	OK RD Oberkante Decke Rohbau	
Höhenkote Rohbau	FD Fundamentdurchbruch	UK RD Unterkante Decke Rohbau	T 90 Feuerschutzabschluss Feuerwiderstandsklasse T 90 (DIN 4102-5)
Höhenkote Rohbau + Ausbau	WS Wandschlitz	BRH Brüstungshöhe ü. OKFFB	
Mauerwerk	WA Wandaussparung	VK Vorderkante	RS Rauchschutztür, selbstschl. (DIN 18095)
Bewehrter Beton/Stahlbeton	BAS Bodenaussparung	RR Regenfallrohr	DS dichtschließende Tür, dreiseitige Dichtung
Unbewehrter Beton	DAS Deckenaussparung	UV Unterverteiler	FS Falltürschließ gem. DIN 4102-5, DAK 18090.02 oder DIN EN 81-58
Fertigteil	WA + BD	HLS Heizung / Lüftung / Sanitär	
Isolierung	WA + DD	E Elektro	G30 Feuerschutzverglasung 30 Min
Bestand	KB Kernbohrung - Wände		RWA Rauch- und Wärmeableitung
Wände / Decken Bestand	KB Kernbohrung - Boden	F 30 feuerhemmende Wand	Erster Fluchtweg
Neu	Änderungen aktueller Index	F 60 ft feuerhemmende Wand	Zweiter Fluchtweg
Abbruch		F 90 feuerbeständige Wand	

Alle Maße sind vor Ort von den Auftragnehmern eigenverantwortlich zu prüfen.
Der Plan gilt nur in Verbindung mit den statischen Konstruktionsplänen u. sämtlichen Detailplänen des Architekten und der Fachingenieure. Hecklöcher u. Heizkreisverteiler nach Angabe der HLS-Planung. Elektroverteiler nach Angabe des Elektroplaners. Umstimmigkeiten sind der Bauüberwachung vor Arbeitsbeginn zu melden. Alle Angaben über Schlitze und Durchbrüche sind vor der Ausführung von Haustechnikmeister gemeinsam mit den Projektanten zu prüfen. **Sämtliche Höhenangaben beziehen sich, wenn nicht gesondert angegeben, auf OKFFB.** Anschlüsse von nichttragenden Wänden zu Decken dürfen nicht kraftschlüssig ausgeführt werden. Bodenplatten und Fundamente gegen Eintreich sind in Stahlbeton entsprechend der Vorschriften auszuführen. Arbeits- u. Dehnfugen zwischen den Stahlbetonteilen sind gegen eindringende Feuchtigkeit dauerhaft wasserdicht zu verbinden.

Fachplanung HLS Heizungsplaner
Fachplanung E Elektroplaner
Fachplanung Statik Statiker

Planversand Plan Nr. 6270

d = digitale Form; p = Papierform

Index	Versand	Name

Indizes

Änderungen aktueller Index

Index	Datum	gez.	Änderung
0	05.05.2026	mg	

Projekt
Grundschule und Kindertagesstätte Estenfeld
Riemenschneiderstraße 26, 97230 Estenfeld

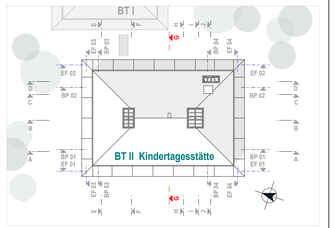

Planungsphase	Plan-ID (Gewerk)	Kurzname
Ausführungsplanung Bauteil II KiTa	A (ARCH)	SC_6270_0
Planinhalt	**Baumaßnahmen Nr.**	**BT II**
BT II Schnitt G-G	2020-489	

Kürzel	Phase	Bauteil	Planart	Schnitt	Plantiel	Plan Nr.	Index	Plan-ID
GuKE	5	II	SC	G	-	6270	0	A_GuKE_5_II_SC_G_-_6270_0

Gefertigt	Geprüft	Maßstab	Format H/B	Erstellung	Stand
mg	-	1:50	600 / 1400	06.10.2022	05.05.2026

Architekt

Bauherr
Gemeinde Estenfeld
Untere Rittershöfe 6
97230 Estenfeld
+49 9305 888 0
+49 9305 888 88
www.vgem-estenfeld.bayern.de