Projekt

# Grundschule und Kindertagesstätte Estenfeld

Riemenschneiderstraße 26; 97230 Estenfeld

Wandaufbau

| | |
|---|---|
| 4 mm | Aluminium, RAL-Ton nach Angabe Architekt |
| 111 mm | Unterkonstruktion mit Agraffen/Hinterlüftung |
| 180 mm | Wärmedämmung, kaschiert |
| 250 mm | STB-Wand gem. Statik |

Bodenaufbau

| | |
|---|---|
| 5 mm | Linoleum |
| 85 mm | CT-Heizestrich |
| - | PE-Folie |
| 30 mm | Trittschalldämmung |
| 60 mm | Wärmedämmung |
| 320 mm | STB-Decke (gem. Statik) |

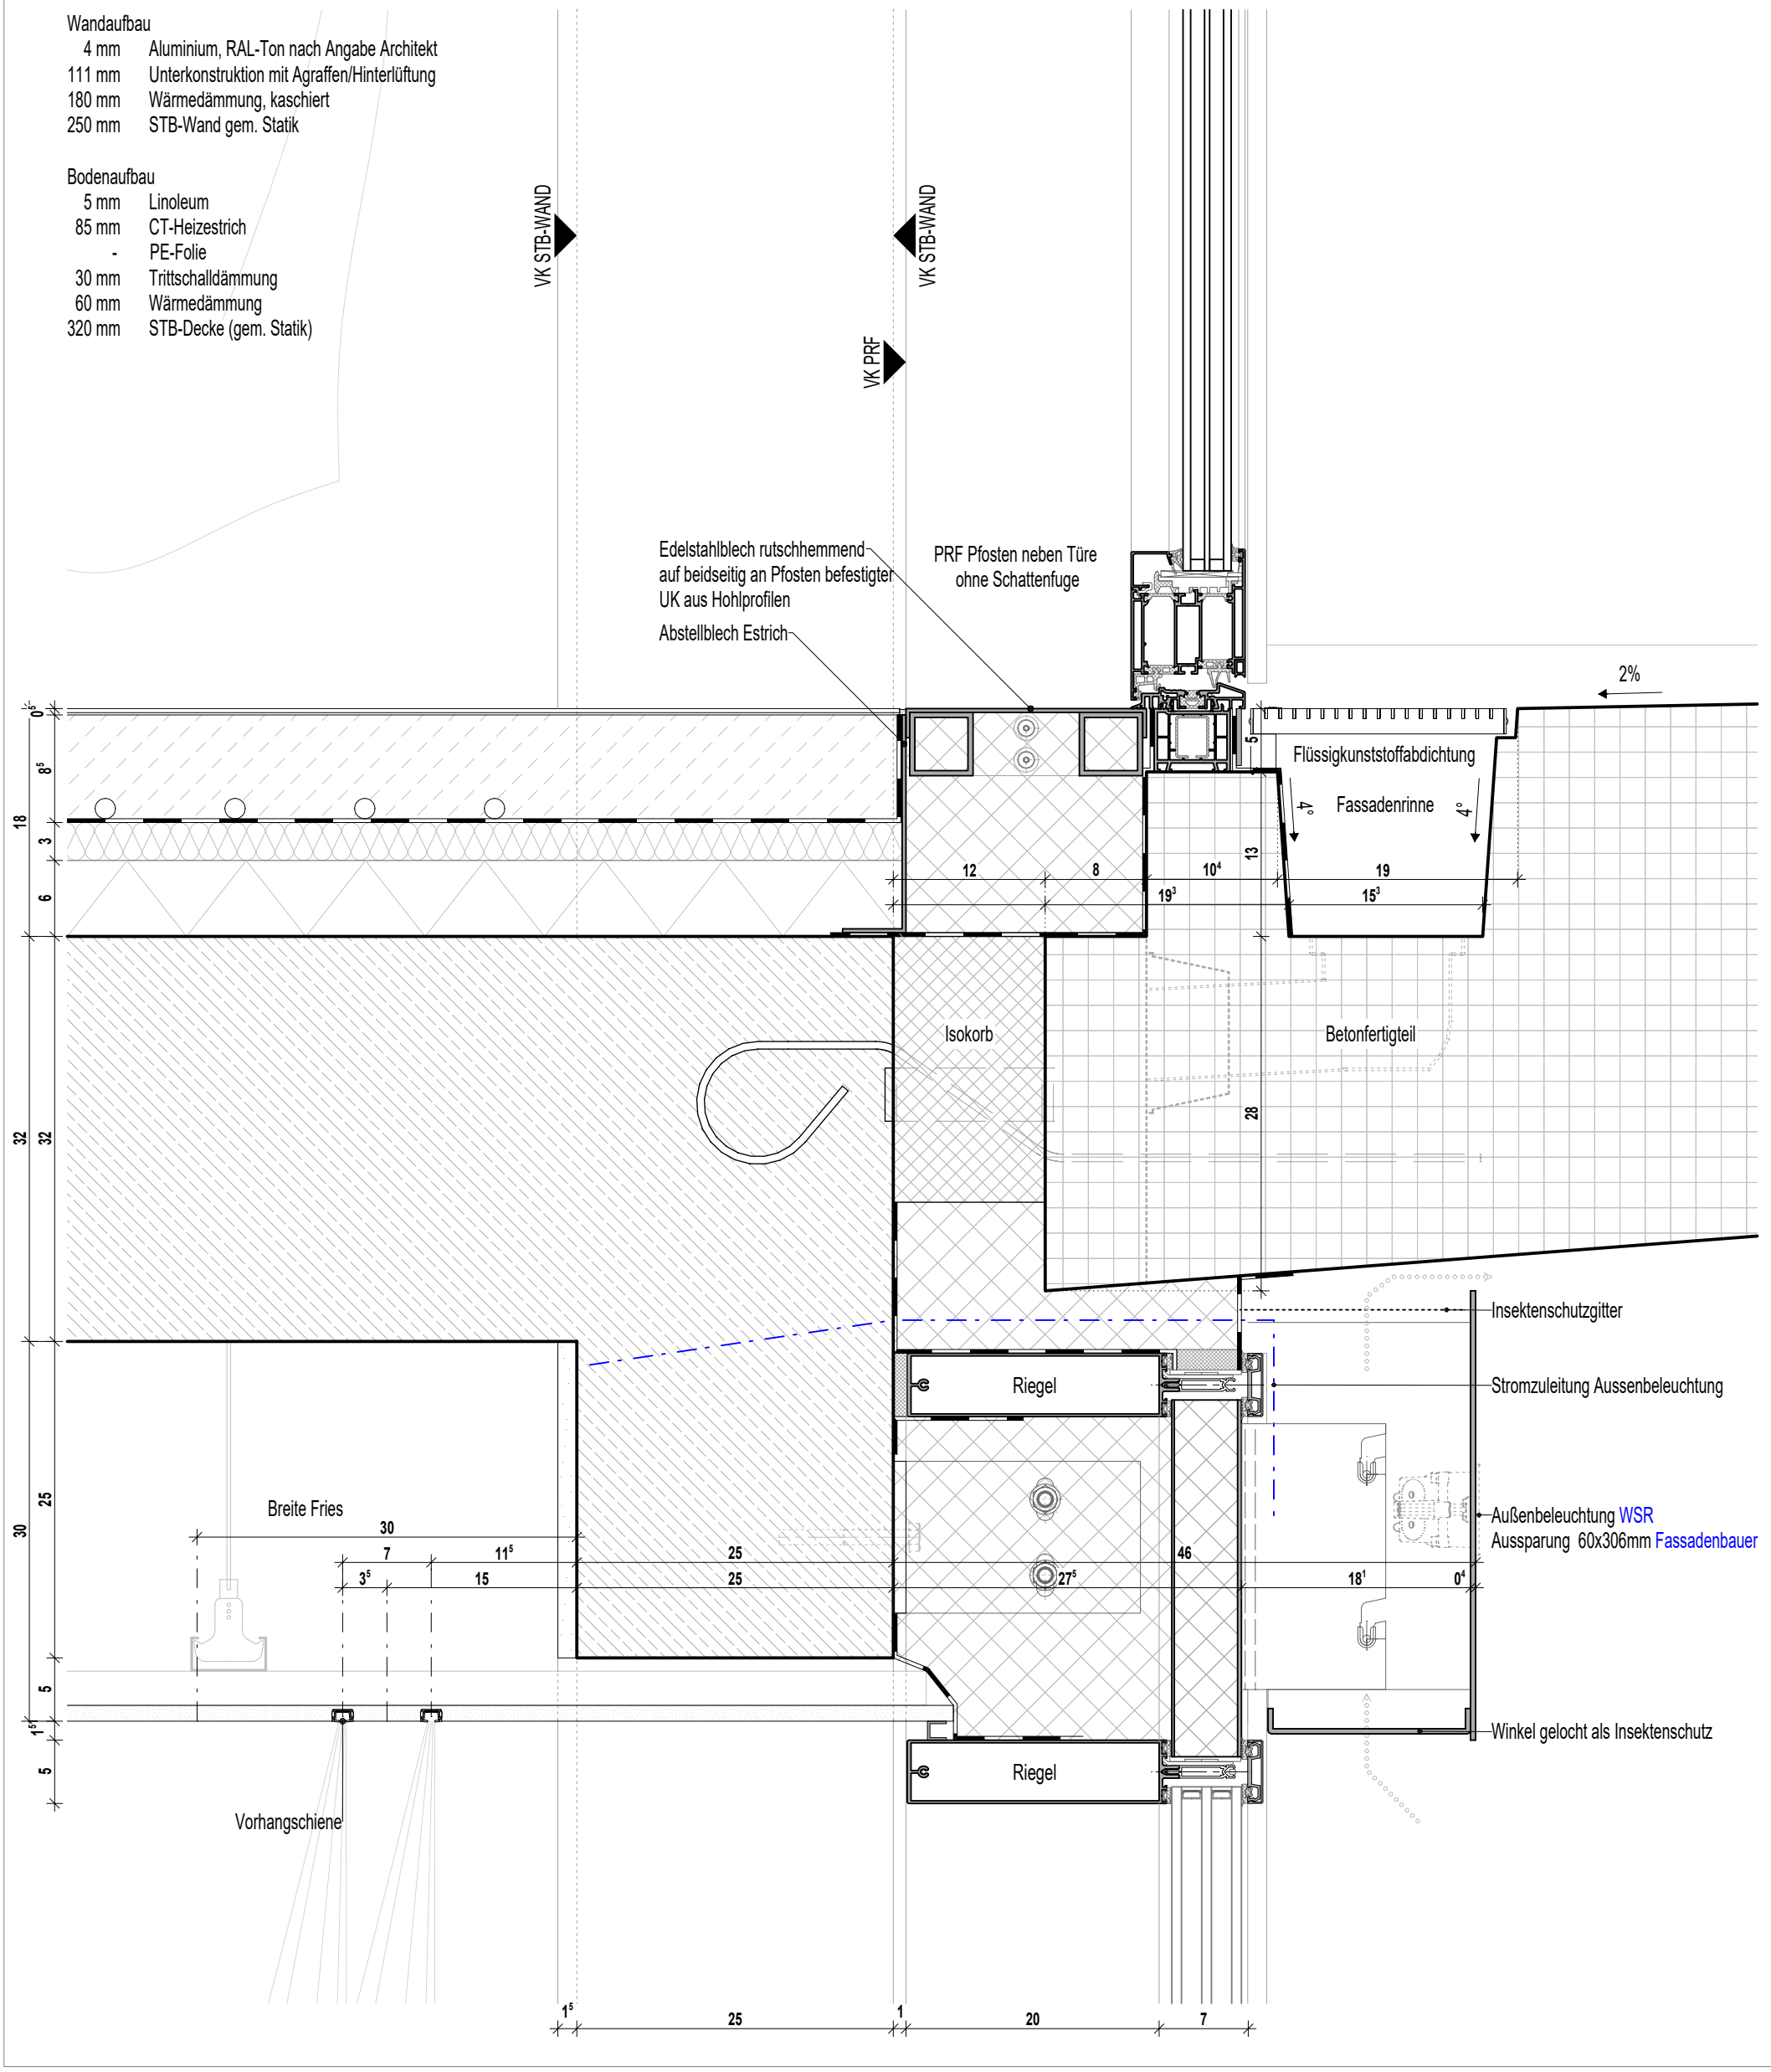


Planinhalt

# VS Anschluss PRF Türe an BFT 1:5

| Architekt | Bauherr | Index | Datum | gez. | Format H/B | Maßstab | P-ID (Gewerk) | Stand |
|---|---|---|---|---|---|---|---|---|
| | Gemeinde Estenfeld<br>Untere Ritterstraße 6<br>97230 Estenfeld<br>+49 9305 888 0 | | | | 420 / 297 | 1:5 | **A** (ARCH) | 30.04.2026 |
| | | a | 30.04.2026 | | Plan-ID | | | Kurzname |
| | | 0 | 07.04.2026 | | A_GuKE_5_II_D.FA_-_-_2003_a | | | D.FA_2003_a |